


Каталог координат земельного участка

Обозначение характерных точек границы	Координаты, м	
	X	Y
1	2	3
1	602319.58	2382236.94
2	602312.15	2382273.38
3	602311.11	2382275.71
н1	602301.31	2382271.46
н2	602300.64	2382268.37
4	602301.26	2382266.97
5	602308.17	2382251.88

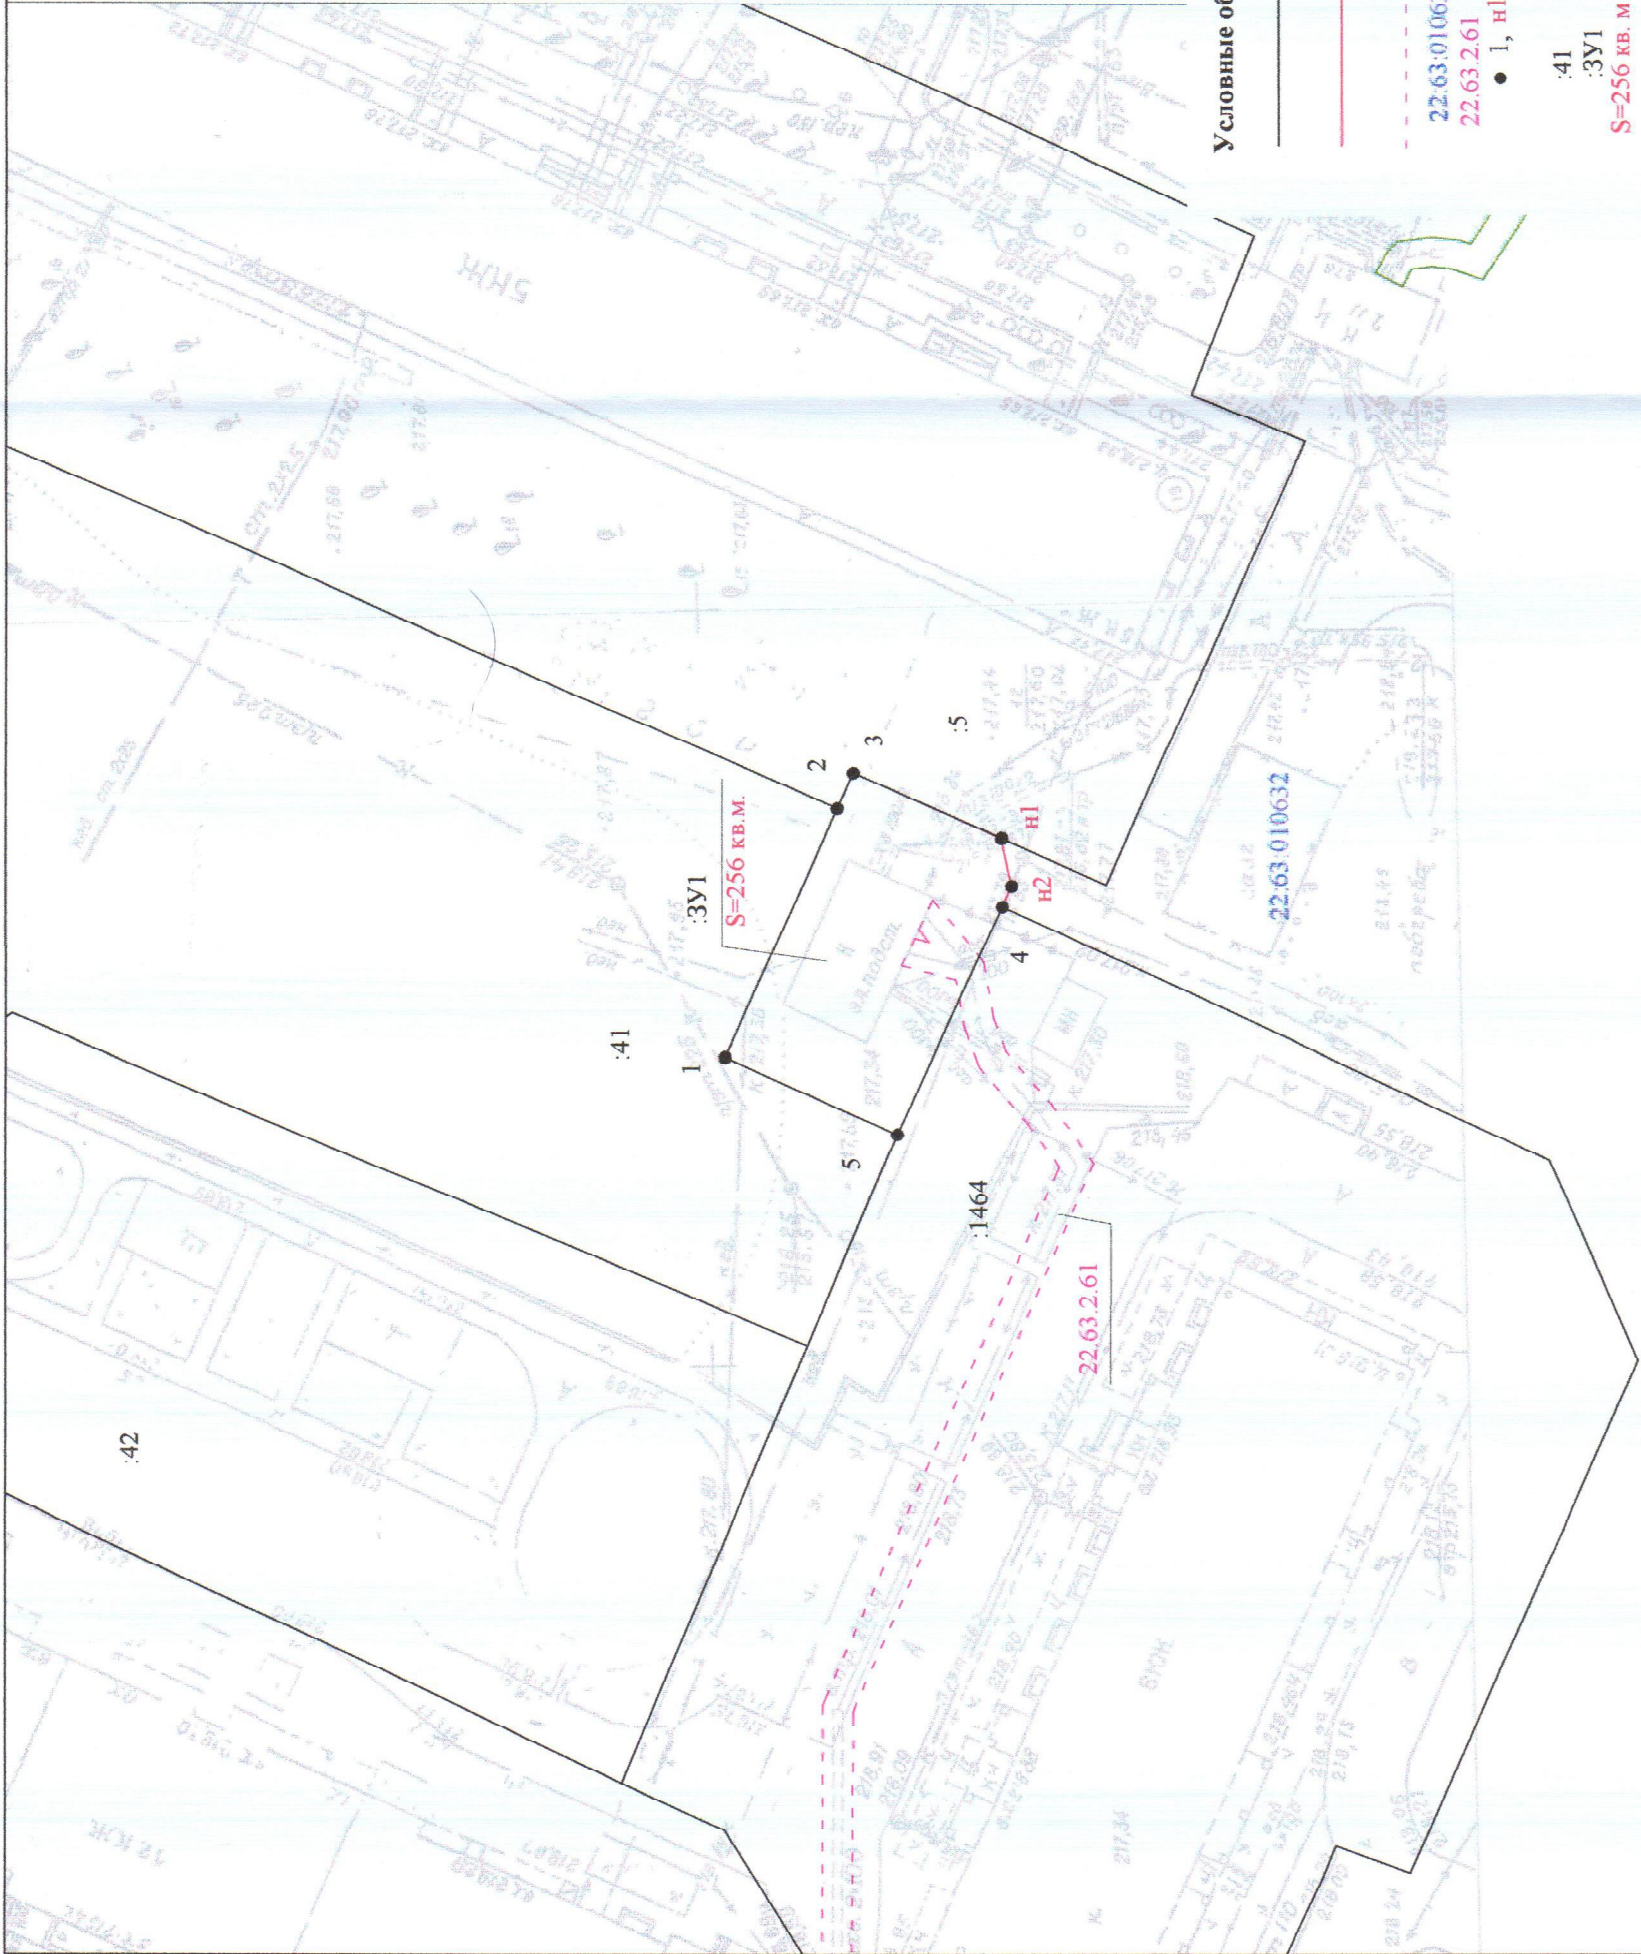

Условные обозначения:

- граница существующей территории
- граница земельного участка
- - - граница зоны с особыми условиями использования территории
- 22.63.010632 кадастровый номер кадастрового квартала;
- 22.63.2.61 зоны с особыми условиями использования территории;
- 1, н1 характерная точка границы, сведения о которой позволяют однозначно определить ее положение на местности;
- :41 кадастровый номер земельного участка;
- :3У1 обозначение образуемого земельного участка;
- S=256 кв. м площадь земельного участка.

существующая часть границы, имеющиеся в ЕГРН сведения о которой достаточны для определения ее местоположения на местности;

вновь образованная часть границы, сведения о которой достаточны для определения ее местоположения на местности;

граница зоны с особыми условиями использования территории;

кадастровый номер кадастрового квартала;

зоны с особыми условиями использования территории;

характерная точка границы, сведения о которой позволяют однозначно определить ее положение на местности;

кадастровый номер земельного участка;

обозначение образуемого земельного участка;

площадь земельного участка.

Проект межевания застроенной территории в границах кадастрового квартала 22.63.010632, ограниченного улицей Малахова, улицей Антона Петрова, улицей 42 Краснознаменной Бригады и улицей Советской Армии в г. Барнауле (квартал 1049) (внесение изменений)

изм. кол. уч. лист № док. подпись дата
 24.04.2017г.
 Директор А.О. Карьков
 Выполнил Ю.А. Леновцева
 24.04.2017г.

стадия	листок	
	лист	листов
ПМ	2	2
Чертеж межевания земельного участка М 1:500. Каталог координат земельного участка		
ООО "Агростройинвест" г. Барнаул		