

ИНДИВИДУАЛЬНЫЙ ПРЕДПРИНИМАТЕЛЬ
Кириченко Мария Николаевна
ИНН 222212527714 ОГРН 323220200008910

**Проект по внесению изменений
в проект планировки и проект межевания
поселка Центральный городского округа-города Барнаула
Алтайского края в отношении земельного участка с местоположением:
город Барнаул, поселок Центральный, расположенный северо-восточнее
земельного участка с кадастровым номером 22:61:050601:10951**

28.24.35-ПМ

ИНДИВИДУАЛЬНЫЙ ПРЕДПРИНИМАТЕЛЬ
Кириченко Мария Николаевна
ИНН 222212527714 ОГРН 323220200008910

Утверждено постановлением
Администрации города Барнаула
от _____ № _____

Проект по внесению изменений
в проект планировки и проект межевания поселка Центральный городского
округа-города Барнаула Алтайского края в отношении земельного участка с
местоположением: город Барнаул, поселок Центральный, расположенный северо-
восточнее земельного участка с кадастровым номером 22:61:050601:10951

Основная часть проекта межевания территории

28.24.35-ПМ

Индивидуальный
предприниматель



М.Н. Кириченко

СОСТАВ ДОКУМЕНТАЦИИ ПО ПЛАНИРОВКЕ ТЕРРИТОРИИ

Номер раздела	Наименование	Обозначение
ПРОЕКТ МЕЖЕВАНИЯ ТЕРРИТОРИИ		
Основная часть проекта межевания территории		28.24.35-ПМ
1	Проект межевания территории. Текстовая часть	
2	Проект межевания территории. Графическая часть	
Материалы по обоснованию проекта межевания территории		
3	Материалы по обоснованию проекта межевания территории. Пояснительная записка	
4	Материалы по обоснованию проекта межевания территории. Графическая часть.	

Оглавление

СОСТАВ ДОКУМЕНТАЦИИ ПО ПЛАНИРОВКЕ ТЕРРИТОРИИ	3
Оглавление	4
РАЗДЕЛ 1.ПРОЕКТ МЕЖЕВАНИЯ ТЕРРИТОРИИ. ТЕКСТОВАЯ ЧАСТЬ.....	5
1 Общие положения.	5
2 Проектные решения. Перечень и сведения о площади образуемых земельных участков, в том числе возможные способы их образования.....	6
3 Перечень и сведения о площади образуемых земельных участков, которые будут отнесены к территориям общего пользования или имуществу общего пользования, в том числе в отношении которых предполагаются резервирование и (или) изъятие для государственных или муниципальных нужд.....	7
4 Вид разрешенного использования образуемых земельных участков в соответствии с проектом планировки территории	7
5 Сведения о границах территории, в отношении которой утвержден проект межевания.....	7
6 Перечень использованных нормативно – правовых актов.....	10
РАЗДЕЛ 2. ПРОЕКТ МЕЖЕВАНИЯ ТЕРРИТОРИИ. ГРАФИЧЕСКАЯ ЧАСТЬ.....	11

РАЗДЕЛ 1.ПРОЕКТ МЕЖЕВАНИЯ ТЕРРИТОРИИ. ТЕКСТОВАЯ ЧАСТЬ.

1 Общие положения.

Настоящий проект межевания разработан на основании постановления Администрации г. Барнаула Алтайского края от 03.05.2024 №704 «О подготовке проекта по внесению изменений в проект планировки и проект межевания поселка Центральный городского округа – города Барнаула Алтайского края, в отношении земельного участка с местоположением: город Барнаул, поселок Центральный, расположенный северо-восточнее земельного участка с кадастровым номером 22:61:050601:10951».

Подготовка документации по планировке территории осуществляется в целях обеспечения устойчивого развития территорий, в том числе, установления границ земельных участков.

В соответствии со статьей 43 Градостроительного кодекса Российской Федерации подготовка проектов межевания территорий осуществляется применительно к территории, расположенной в границах одного или нескольких смежных элементов планировочной структуры, границах определенной правилами землепользования и застройки территориальной зоны и (или) границах установленной схемой территориального планирования муниципального района, генеральным планом поселения, городского округа функциональной зоны, территории, в отношении которой предусматривается осуществление комплексного развития территории.

Подготовка проекта межевания территории осуществляется, для:

- 1) определения местоположения границ, образуемых и изменяемых земельных участков;
- 2) установления, изменения, отмены красных линий для застроенных территорий, в границах которых не планируется размещение новых объектов капитального строительства, а также для установления, изменения, отмены красных линий в связи с образованием и (или) изменением земельного участка, расположенного в границах территории, применительно к которой не предусматривается осуществление комплексного развития территории, при условии, что такие установления, изменения, отмена влекут за собой исключительно изменение границ территории общего пользования.

Целью внесения изменений в проект планировки и проекта межевания поселка Центральный городского округа города Барнаула Алтайского края является определение местоположения границ образуемых земельных участков для предоставления в рамках реализаций положений закона Алтайского края от 09.11.2015 г. №98-ЗС «О бесплатном

предоставлении в собственность земельных участков» в соответствии с частями 3 и 3.1. статьи 3 указанного закона.

Изменения вносятся только в проект межевания территории поселка Центральный городского округа города Барнаула Алтайского края в отношении земельного участка с местоположением: город Барнаул, поселок Центральный, расположенный северо-восточнее земельного участка с кадастровым номером 22:61:050601:10951 остальные положения, установленные проектом планировки и проектом межевания поселка Центральный городского округа города Барнаула Алтайского края, остаются без изменений.

2 Проектные решения. Перечень и сведения о площади образуемых земельных участков, в том числе возможные способы их образования

Таблица.2 Ведомость образуемых земельных участков

№ п/п	Обозначение образуемого земельного участка	Местоположение	Категория	Вид разрешённого использования	Способ образования	Площадь м2
1	:3У1	Российская Федерация, Алтайский край, город Барнаул, поселок Центральный, расположенный северо-восточнее земельного участка с кадастровым номером 22:61:050601:10951	Земли населенных пунктов	Для ведения личного подсобного хозяйства	Образование из земель, находящихся в государственной или муниципальной собственности	2000

Таблица.3 Каталог координат характерных точек границ образуемых земельных участков.

Обозначение характерных точек границы	Координаты, м	
	X	Y
:3У1		
1	585748,5	2376204,98
2	585773,4	2376248,99
3	585738,96	2376269,36
4	585714,62	2376226,38
1	585748,5	2376204,98

3 Перечень и сведения о площади образуемых земельных участков, которые будут отнесены к территориям общего пользования или имуществу общего пользования, в том числе в отношении которых предполагаются резервирование и (или) изъятие для государственных или муниципальных нужд

В соответствии со ст.1 Градостроительного кодекса РФ территории общего пользования – территории, которыми беспрепятственно пользуется неограниченный круг лиц (в том числе площади, улицы, проезды, набережные, береговые полосы водных объектов общего пользования, скверы, бульвары).

Перечень и сведения о площади образуемых земельных участков, которые будут отнесены к территориям общего пользования или имуществу общего пользования, в том числе в отношении которых предполагаются резервирование и (или) изъятие для государственных или муниципальных нужд отсутствует ввиду того, что проектом межевания территории не предусматривается образование земельных участков, которые будут отнесены к территориям общего пользования или имуществу общего пользования. Резервирование и (или) изъятие для государственных или муниципальных нужд проектом не предусмотрено.

4 Вид разрешенного использования образуемых земельных участков в соответствии с проектом планировки территории

Вид разрешённого использования образуемых земельных участков указан в Таблице 2 в соответствии с проектом планировки поселка Центральный городского округа – города Барнаула Алтайского края, утвержден постановлением Администрации г. Барнаула от 29.11.2017 №2377, с Правилами землепользования и застройки городского округа – города Барнаула Алтайского края.

5 Сведения о границах территории, в отношении которой утвержден проект межевания.

Перечень координат характерных точек контура, утвержденного проекта межевания поселка Центральный городского округа – города Барнаула Алтайского края приведен в Таблице 5

Обозначение характерных точек границ	Координаты, м	
	X	Y
1	585656,52	2374320,42
2	585706,82	2374377,13
3	586509,49	2375704,48
4	587002,68	2376480,28
5	587069	2376572,78
6	587093,15	2376613,78
7	587111,9	2376645,63
8	587143,21	2376717,26
9	587157,91	2376758,94
10	587191,23	2376815,52
11	587223,46	2376860,72
12	587503,14	2377256,32
13	587574,6	2377348,29
14	587646,97	2377437,95
15	587681,09	2377481,17
16	587717,32	2377507,82
17	587776,65	2377563,37
18	587849,75	2377630,38
19	587996,66	2377718,28
20	588006,47	2377723,89
21	589032,98	2378377,36
22	589298,14	2378547,6
23	589370,44	2378685,54
24	588845,82	2379065,87
25	588662,38	2379162,22
26	587625,03	2378522
27	587302	2378357,38
28	587149,23	2378277,66
29	586992,56	2378191,31
30	586852,93	2378107,95
31	585966,71	2377605,04
32	585635,57	2377443,15
33	585433,59	2377312,17
34	585418,07	2377302,41
35	585386,62	2377279,91
36	585349,2	2377268,12
37	585153,33	2377170,47
38	585124,68	2377154,43
39	584923,39	2377055,41
40	584757,12	2376976,16
41	584652,69	2376913,55
42	584519,9	2376827,34
43	584389,46	2376773,83
44	584463,37	2376193,8

Проект по внесению изменений в проект планировки и проект межевания поселка Центральный городского округа-города Барнаула Алтайского края в отношении земельного участка с местоположением: город Барнаул, поселок Центральный, расположенный северо-восточнее земельного участка с кадастровым номером 22:61:050601:10951

Обозначение характерных точек границ	Координаты, м	
	X	Y
45	584352,88	2376185,32
46	584379,5	2375571,68
47	584711,54	2375573,33
48	584710,6	2375556,24
49	584722,82	2375473,86
50	584724,59	2375406,45
51	584752,11	2375122,26
52	584775,34	2375095,31
53	584719,71	2375059,99
54	584753,62	2375009,22
55	584802,7	2374960,51
56	584858,45	2374983,52
57	584892,15	2374983,2
58	584925,36	2374959,92
59	584944,66	2374924,55
60	584960,94	2374893,39
61	584927,49	2374843,67
62	584576,83	2374513,91
63	584552,83	2374510,58
64	584440,23	2374395,79
65	584295,98	2374305,54
66	584122,16	2374269,17
67	583988,43	2374349,75
68	583808,7	2374253,33
69	583760,91	2374250,88
70	583713,58	2374201,59
71	583432,42	2374077,16
72	583417,83	2374052,32
73	582740,29	2373745,61
74	582730,3	2373683,75
75	582724,83	2373659,91
76	582712,75	2373591,97
77	582711,43	2373578,55
78	582680,76	2373569,08
79	582546,42	2373540,33
80	582511,44	2373558,4
81	582463,87	2373624,65
82	582162,31	2373464,56
83	583477,05	2370923,59
1	585656,52	2374320,42

6 Перечень использованных нормативно – правовых актов.

Градостроительный кодекс Российской Федерации;

Земельный кодекс Российской Федерации;

Свод правил СП 42.13330.2016 «Градостроительство. Планировка и застройка городских и сельских поселений» Актуализированная редакция СНиП 2.07.01-89*;

Генеральный план городского округа – города Барнаула Алтайского края, утверждённый решением Барнаульской городской Думы от 30.08.2019 №344;

Правила землепользования и застройки городского округа – города Барнаула Алтайского края, утверждённые решением Барнаульской городской Думы от 25.12.2019 №447

Нормативы градостроительного проектирования городского округа – города Барнаула Алтайского края, утверждённые решением Барнаульской городской Думы от 22.03.2019 №282;

РАЗДЕЛ 2. ПРОЕКТ МЕЖЕВАНИЯ ТЕРРИТОРИИ. ГРАФИЧЕСКАЯ ЧАСТЬ**ПЕРЕЧЕНЬ ЧЕРТЕЖЕЙ**

№ п/п	Наименование	Формат
1	Чертеж межевания территории М 1:1000	А4

Примечание:

На основании п.6 статьи 43 Градостроительного кодекса РФ на чертежах межевания территории, отображаются:

1) границы планируемых (в случае, если подготовка проекта межевания территории осуществляется в составе проекта планировки территории) и существующих элементов планировочной структуры;

2) красные линии, утвержденные в составе проекта планировки территории, или красные линии, утверждаемые, изменяемые проектом межевания территории в соответствии с пунктом 2 части 2 настоящей статьи;

3) линии отступа от красных линий в целях определения мест допустимого размещения зданий, строений, сооружений;

4) границы образуемых и (или) изменяемых земельных участков, условные номера образуемых земельных участков, в том числе в отношении которых предполагаются их резервирование и (или) изъятие для государственных или муниципальных нужд;


5) границы публичных сервитутов.

Линии отступа от красных линий в целях определения мест допустимого размещения зданий, строений, сооружений совпадают с красными линиями.

Границы образуемых и (или) изменяемых земельных участков, условные номера образуемых земельных участков, в отношении которых предполагаются их резервирование и (или) изъятие для государственных или муниципальных нужд – отсутствуют, так как документацией по планировке территории не предусматривается резервирование и (или) изъятие земельных участков для государственных или муниципальных нужд.

Границы публичных сервитутов, установленных в соответствии с действующим законодательством, в границах территории проектирования отсутствуют. Установление публичного сервитута настоящим проектом межевания не предусмотрено.

Остальная информация отображена на чертежах, представленных в составе данного Раздела.

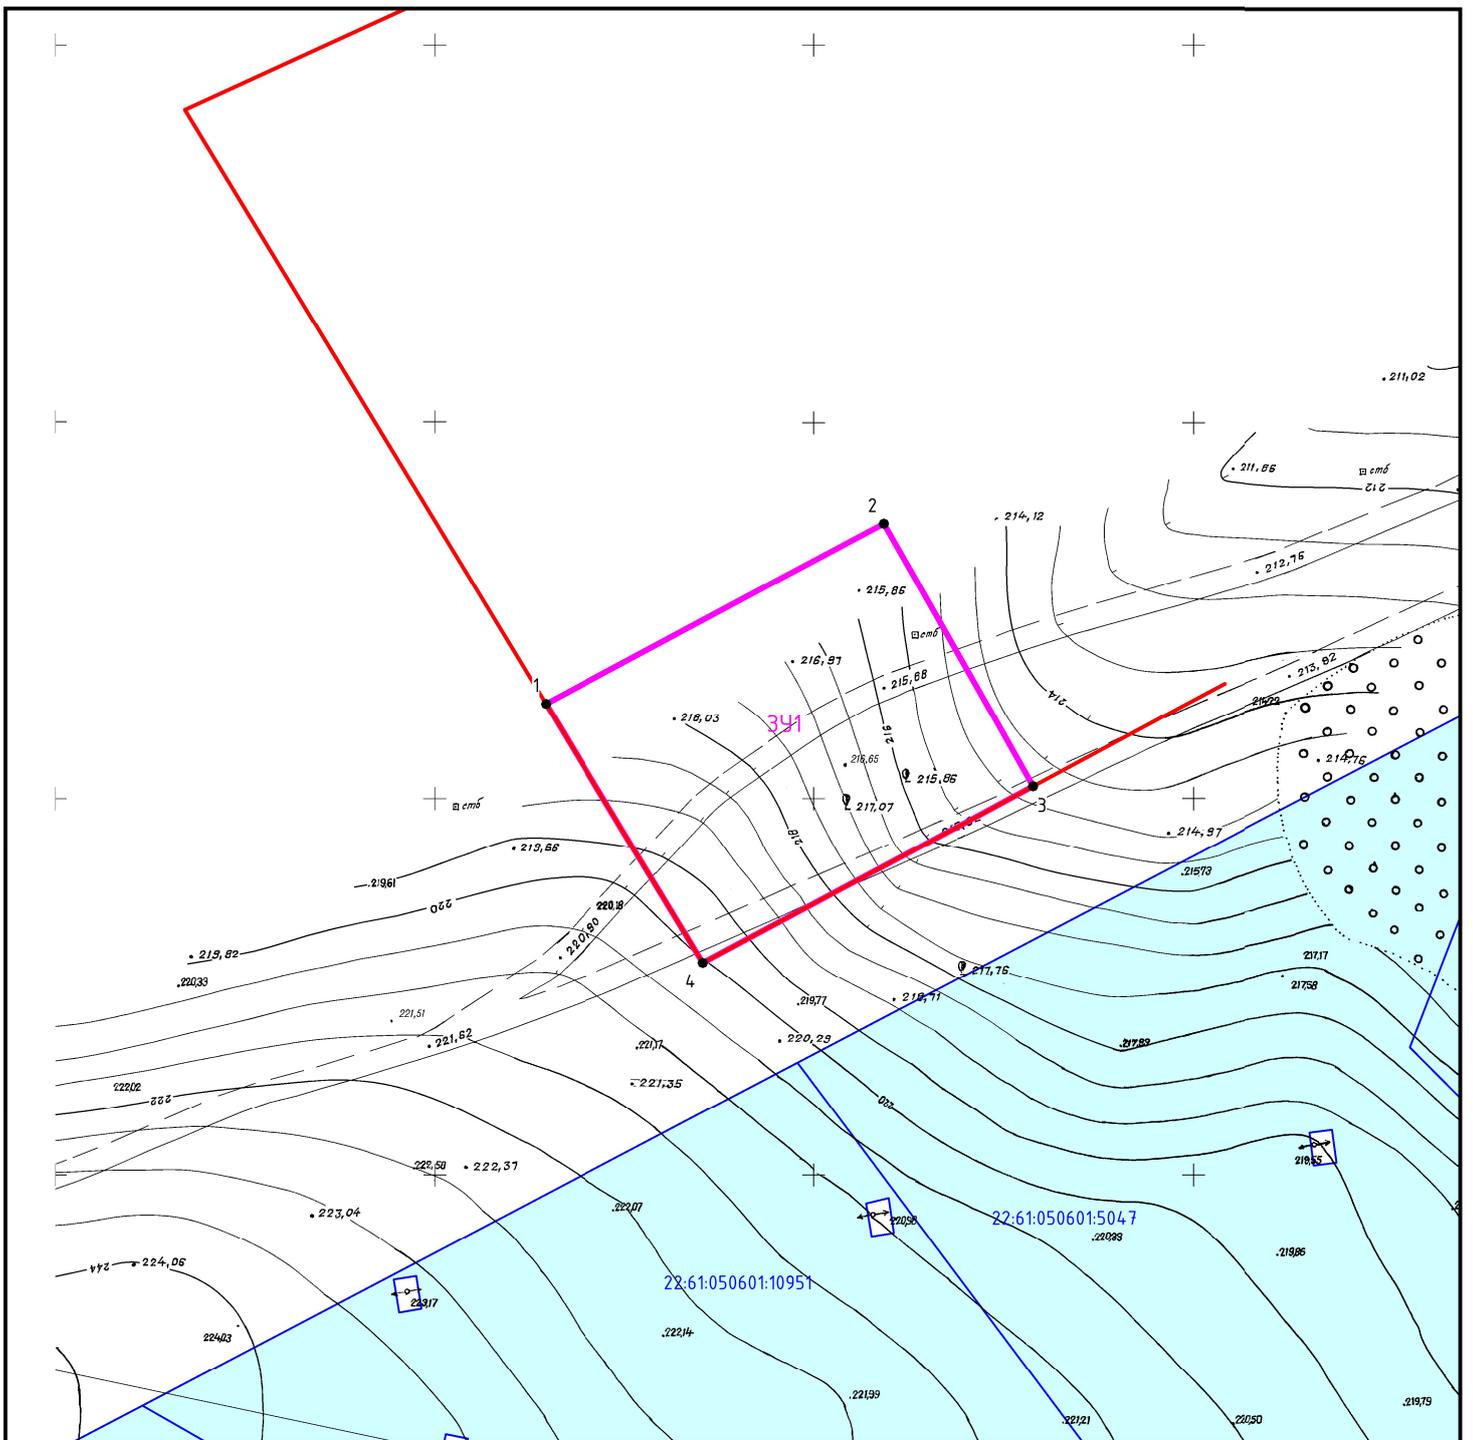

Условные обозначения:

- 22:61:050601:10951 – обозначение и кадастровый номер земельных участков, сведения о которых содержатся в ЕГРН
- 341 – обозначение образуемого земельного участка
- границы образуемого земельного участка
- существующие "красные линии"
- ¹ – характерная точка границы образуемого земельного участка
- 22:61:050601 – номер кадастрового квартала

Границы территории, в отношении которой разработан настоящий проект межевания территории совпадают с границами образуемого земельного участка

						Проект по внесению изменений в проект планировки и проект межевания поселка Центральный городского округа-города Барнаула Алтайского края в отношении земельного участка с местоположением: город Барнаул, поселок Центральный, расположенный северо-восточнее земельного участка с кадастровым номером 22:61:050601:10951					
Изм.	Кол.уч.	Лист	№ док.	Подпись	Дата	ОСНОВНАЯ ЧАСТЬ			Стадия	Лист	Листов
Разраб.		Кириченко М.Н.			08.2024				дпт		1
						Чертеж межевания территории Масштаб 1:1000			<u>ИП Кириченко М.Н.</u>		

ИНДИВИДУАЛЬНЫЙ ПРЕДПРИНИМАТЕЛЬ
Кириченко Мария Николаевна
ИНН 222212527714 ОГРН 323220200008910

**Проект по внесению изменений
в проект планировки и проект межевания
поселка Центральнѳй городского округа-города Барнаула
Алтайского края в отношении земельного участка с местоположением:
город Барнаул, поселок Центральнѳй, расположеннѳй северо-восточнее
земельного участка с кадастровым номером 22:61:050601:10951**

Материалы по обоснованию проекта межевания территории

28.24.35-ПМ

Индивидуальнѳй
предприниматель



М.Н. Кириченко

СОСТАВ ДОКУМЕНТАЦИИ ПО ПЛАНИРОВКЕ ТЕРРИТОРИИ

Номер раздела	Наименование	Обозначение
ПРОЕКТ МЕЖЕВАНИЯ ТЕРРИТОРИИ		
Основная часть проекта межевания территории		28.24.35-ПМ
1	Проект межевания территории. Текстовая часть	
2	Проект межевания территории. Графическая часть	
Материалы по обоснованию проекта межевания территории		
3	Материалы по обоснованию проекта межевания территории. Пояснительная записка	
4	Материалы по обоснованию проекта межевания территории. Графическая часть	

Оглавление

СОСТАВ ДОКУМЕНТАЦИИ ПО ПЛАНИРОВКЕ ТЕРРИТОРИИ.....	15
Оглавление.....	16
РАЗДЕЛ 3.МАТЕРИАЛЫ ПО ОБОСНОВАНИЮ ПРОЕКТА МЕЖЕВАНИЯ ТЕРРИТОРИИ. ПОЯСНИТЕЛЬНАЯ ЗАПИСКА.....	17
1 Общие положения.....	17
2 Положение территории в планировочной структуре города. Зоны с особыми условиями использования территории.....	18
3 Обоснование принятых проектных решений.....	19
4 Перечень использованных нормативно – правовых актов.....	20
РАЗДЕЛ 4.МАТЕРИАЛЫ ПО ОБОСНОВАНИЮ ПРОЕКТА МЕЖЕВАНИЯ ТЕРРИТОРИИ. ГРАФИЧЕСКАЯ ЧАСТЬ.....	22
ПРИЛОЖЕНИЕ.....	25

РАЗДЕЛ 3. МАТЕРИАЛЫ ПО ОБОСНОВАНИЮ ПРОЕКТА МЕЖЕВАНИЯ ТЕРРИТОРИИ. ПОЯСНИТЕЛЬНАЯ ЗАПИСКА.

1 Общие положения.

Настоящий проект межевания разработан на основании постановления Администрации г. Барнаула Алтайского края от 03.05.2024 №704 «О подготовке проекта по внесению изменений в проект планировки и проект межевания поселка Центральный городского округа – города Барнаула Алтайского края, в отношении земельного участка с местоположением: город Барнаул, поселок Центральный, расположенный северо-восточнее земельного участка с кадастровым номером 22:61:050601:10951».

Подготовка документации по планировке территории осуществляется в целях обеспечения устойчивого развития территорий, в том числе, установления границ земельных участков.

В соответствии со статьёй 43 Градостроительного кодекса Российской Федерации подготовка проектов межевания территорий осуществляется применительно к территории, расположенной в границах одного или нескольких смежных элементов планировочной структуры, границах определенной правилами землепользования и застройки территориальной зоны и (или) границах установленной схемой территориального планирования муниципального района, генеральным планом поселения, городского округа функциональной зоны, территории, в отношении которой предусматривается осуществление комплексного развития территории.

Подготовка проекта межевания территории осуществляется, для:

- 1) определения местоположения границ образуемых и изменяемых земельных участков;
- 2) установления, изменения, отмены красных линий для застроенных территорий, в границах которых не планируется размещение новых объектов капитального строительства, а также для установления, изменения, отмены красных линий в связи с образованием и (или) изменением земельного участка, расположенного в границах территории, применительно к которой не предусматривается осуществление комплексного развития территории, при условии, что такие установления, изменения, отмена влекут за собой исключительно изменение границ территории общего пользования.

Целью внесения изменений в проект планировки и проекта межевания поселка Центральный городского округа города Барнаула Алтайского края является определение

местоположения границ образуемого земельного участка для предоставления в рамках реализаций положений закона Алтайского края от 09.11.2015 г. №98-ЗС «О бесплатном предоставлении в собственность земельных участков» в соответствии с частями 3 и 3.1. статьи 3 указанного закона.

Изменения вносятся только в проект межевания территории поселка Центральный городского округа города Барнаула Алтайского края в отношении земельного участка с местоположением: город Барнаул, поселок Центральный, расположенный северо-восточнее земельного участка с кадастровым номером 22:61:050601:10951 остальные положения, установленные проектом планировки и проектом межевания поселка Центральный городского округа города Барнаула Алтайского края, остаются без изменений.

2 Положение территории в планировочной структуре города. Зоны с особыми условиями использования территории

Территория, на которую разрабатывается настоящий проект, находится в Центральном районе города Барнаула Алтайского края, в кадастровом квартале 22:61:050601, в п. Центральный между ул. Тополиная и ул. Янтарная.

В соответствии с Правилами землепользования и застройки городского округа-города Барнаула Алтайского края (далее – Правила), утвержденными решением Барнаульской городской Думы от 25.12.2019 №447, рассматриваемая территория расположена в территориальной зоне застройки индивидуальными жилыми домами (Ж-4).

Согласно положениям Генерального плана городского округа – города Барнаула Алтайского края на участке проектирования:

- особо охраняемые природные территории местного и регионального значения отсутствуют;
- объекты культурного наследия отсутствуют.
- границы лесов и лесные земли отсутствуют.

Согласно сведениям ЕГРН рассматриваемая территория расположена в зонах с особыми условиями использования территории:

- Третий пояс зоны санитарной охраны действующего водозабора подземных вод 000 “Барнаульский водоканал” на участке недр Центральный (скв. №Б-1/2011) для питьевого и хозяйственно-бытового водоснабжения поселка Центральный города Барнаула Алтайского края, реестровый номер: 22:61-6.1116;

- Третий пояс зоны санитарной охраны действующего водозабора подземных вод 000 “Барнаульский водоканал” на участке недр Центральный (скв. №№4634, Б-2/2001) для питьевого

и хозяйственно-бытового водоснабжения поселка Центральный города Барнаула Алтайского края, реестровый номер: 22:61–6.1117;

3 Обоснование принятых проектных решений.

Образование земельного участка предусмотрено в целях предоставления в рамках реализации положений закона Алтайского края от 09.11.2015 г. №98 «О бесплатном предоставлении в собственность земельных участков», а также статьи 39.5 Земельного кодекса Российской Федерации от 25.10.2001 N 136–ФЗ.

В соответствии с пунктом 5 статьи 2, частями 3 и 3.1. статьи 3 закона Алтайского края от 09.11.2015 г. №98–ЗС «О бесплатном предоставлении в собственность земельных участков» земельный участок однократно предоставляется бесплатно в собственность гражданам, для индивидуального жилищного строительства или ведения личного подсобного хозяйства, имеющих трех и более детей, нуждающихся в жилых помещениях, совместно проживающие с детьми, состоящие на учете в целях бесплатного предоставления в собственность земельных участков для индивидуального жилищного строительства или ведения личного подсобного хозяйства и проживающие на территории Алтайского края не менее двух лет до даты подачи заявления о постановке на учет в целях бесплатного предоставления в собственность земельных участков.

Частью 3.3 статьи 3 закона Алтайского края от 09.11.2015 г. №98–ЗС «О бесплатном предоставлении в собственность земельных участков», установлено, что граждане, указанные в части 3 статьи 3 данного закона, имеют право на предоставление в собственность бесплатно самостоятельно выбранного ими земельного участка для индивидуального жилищного строительства на территории иных муниципальных районов или городских округов Алтайского края, а также в следующих населенных пунктах, входящих в состав территории городского округа – города Барнаула Алтайского края: селах Власиха, Гоньба, Лебяжье, станциях Власиха, Железнодорожная Казарма 242 км, Железнодорожная Казарма 250 км, Железнодорожная Казарма 253 км, Ползуново, поселках Бельмесево, Березовка, Борзовая Заимка, Землянуха, Казенная Заимка, Конюхи, Лесной, Мохнатушка, Научный Городок, Новомихайловка, Плодопитомник, Пригородный, Садоводов, Центральный, Черницк, Ягодное.

Образуемый земельный участок расположен в п. Центральный, входящий в состав территории городского округа – города Барнаула Алтайского края, и предназначен для

дальнейшего предоставления гражданам, имеющим трех и более детей, нуждающихся в жилых помещениях, совместно проживающих с детьми, состоящих на учете в целях бесплатного предоставления в собственность земельных участков для индивидуального жилищного строительства.

Согласно проекту межевания поселка Центральный городского округа – города Барнаула Алтайского края, утвержденному постановлением Администрации г. Барнаула от 29.11.2017 №2377 образуемый настоящим проектом земельный участок расположен в границах земельного участка с условным номером :ЗУ150/2 площадью 30568 кв.м.

Настоящим проектом предлагается отменить положения определенные проектом межевания поселка Центральный городского округа – города Барнаула Алтайского края в отношении земельного участка с условным номером :ЗУ150/2 площадью 30568 кв.м в связи образованием новых земельных участков.

Границы земельного участка, образуемого настоящим проектом определены с учетом местоположения границ земельных участков, сведения о которых внесены в ЕГРН и «красных линий».

Образуемый земельный участок имеет прямой доступ к землям общего пользования.

Согласно статье 1 Закона Алтайского края от 09.11.2015 г. №98-ЗС «О бесплатном предоставлении в собственность земельных участков», предельные (минимальные и максимальные) размеры земельных участков, предоставляемых бесплатно в собственность граждан, составляют:

- 1) для индивидуального жилищного строительства – 0,05 – 0,15 га
- 2) для ведения личного подсобного хозяйства – 0,1 – 0,2 га.

Площадь образуемого земельного участка составляет 2000 кв.м. планируемый вид разрешенного использования: для ведения личного подсобного хозяйства. Площадь образуемого земельного участка соответствует требованиям, к предельным размерам земельных участков, установленным в статье 1 Закона Алтайского края от 09.11.2015 г. №98-ЗС «О бесплатном предоставлении в собственность земельных участков».

4 Перечень использованных нормативно – правовых актов.

Градостроительный кодекс Российской Федерации, от 29.12.2004 №190-ФЗ с изменениями и дополнениями;

Земельный кодекс Российской Федерации от 25 октября 2001

Свод правил СП 42.13330.2016 «Градостроительство. Планировка и застройка городских и сельских поселений» Актуализированная редакция СНиП 2.07.01–89*;

Генеральный план городского округа – города Барнаула Алтайского края, утверждённый решением Барнаульской городской Думы от 30.08.2019 №344;

Правила землепользования и застройки городского округа – города Барнаула Алтайского края, утверждённые решением Барнаульской городской Думы от 25.12.2019 №447

Нормативы градостроительного проектирования городского округа – города Барнаула Алтайского края, утверждённые решением Барнаульской городской Думы от 22.03.2019 №282;

**РАЗДЕЛ 4.МАТЕРИАЛЫ ПО ОБОСНОВАНИЮ ПРОЕКТА МЕЖЕВАНИЯ ТЕРРИТОРИИ.
ГРАФИЧЕСКАЯ ЧАСТЬ.****ПЕРЕЧЕНЬ ЧЕРТЕЖЕЙ**

№ п/п	Наименование	Формат
1	Чертеж по обоснованию проекта межевания территории М 1:2000	А4

Примечание:

В соответствии с п.7 статьи 43 Градостроительного кодекса РФ материалы по обоснованию проекта межевания территории включают в себя чертежи, на которых отображаются:

- 1) границы существующих земельных участков;
- 2) границы зон с особыми условиями использования территорий;
- 3) местоположение существующих объектов капитального строительства;
- 4) границы особо охраняемых природных территорий;
- 5) границы территорий объектов культурного наследия;
- 6) границы лесничеств, участковых лесничеств, лесных кварталов, лесотаксационных выделов или частей лесотаксационных выделов.


Границы особо охраняемых природных территорий, а также границы территорий объектов культурного наследия, включенных в единый государственный реестр объектов культурного наследия (памятников истории и культуры) народов Российской Федерации, границы территорий выявленных объектов культурного наследия в границах территории, применительно к которой разрабатывается настоящий проект, отсутствуют.

Границы лесничеств, участковых лесничеств, лесных кварталов, лесотаксационных выделов или частей лесотаксационных выделов отсутствуют.

Остальная информация отображена на чертеже, представленном в составе данного Раздела

Условные обозначения:

- - границы земельных участков, по сведениям ЕГРН
 - - граница территории проектирования
 - - - - граница зоны с особыми условиями использования территории, по сведениям ЕГРН
- 22:61:050601:10951 - кадастровый номер земельных участков по сведениям ЕГРН
 22:61:050601 - номер кадастрового квартала
 22:61-6.1117 - реестровый номер зоны с особыми условиями использования территории

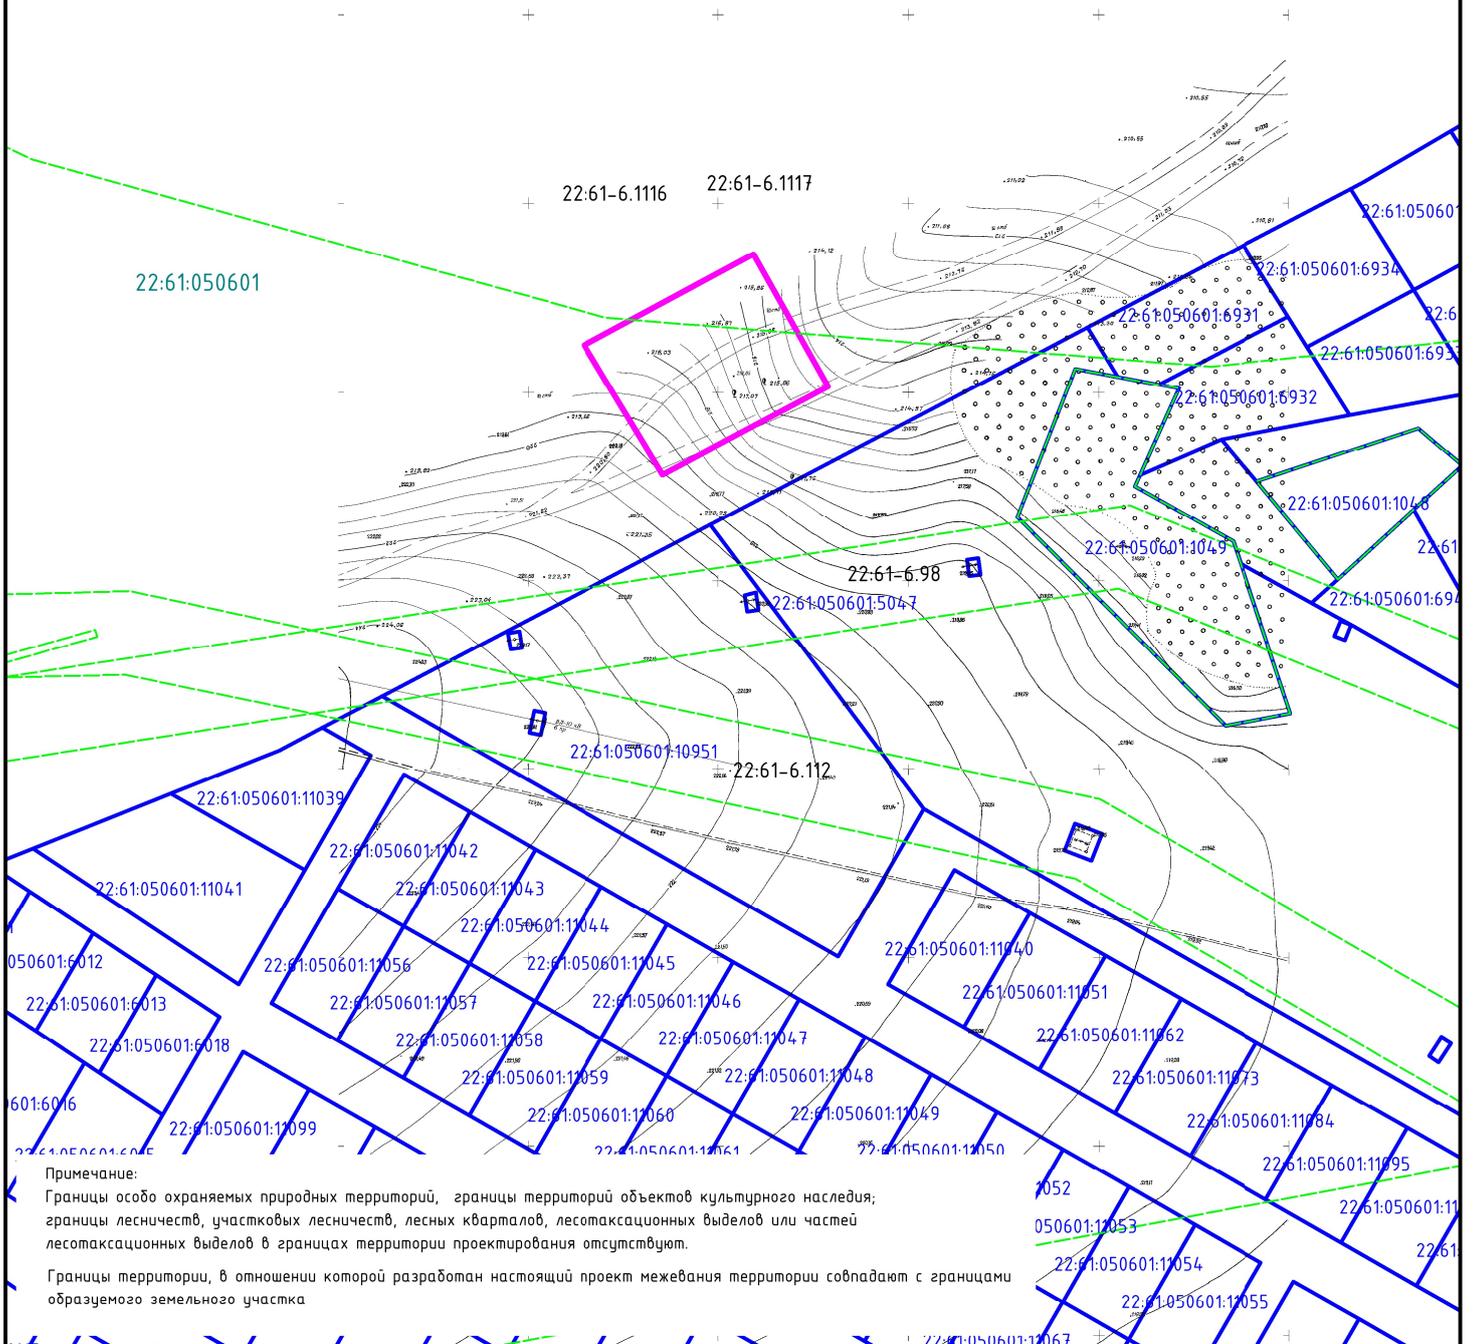

Примечание:

Границы особо охраняемых природных территорий, границы территорий объектов культурного наследия; границы лесничеств, участковых лесничеств, лесных кварталов, лесотаксационных выделов или частей лесотаксационных выделов в границах территории проектирования отсутствуют.

Границы территории, в отношении которой разработан настоящий проект межевания территории совпадают с границами образуемого земельного участка

						Проект по внесению изменений в проект планировки и проект межевания поселка Центральный городского округа-города Барнаула Алтайского края в отношении земельного участка с местоположением: город Барнаул, поселок Центральный, расположенный северо-восточнее земельного участка с кадастровым номером 22:61:050601:10951			
Изм.	Кол.уч.	Лист	№ док.	Подпис.	Дата	МАТЕРИАЛЫ ПО ОБОСНОВАНИЮ	Стадия	Лист	Листов
Разраб.		Кириченко М.Н.			08.2024		дпт	1	2
						Чертеж по обоснованию проекта межевания Масштаб 1:2000	<u>ИП Кириченко М.Н.</u>		

ПРИЛОЖЕНИЕ

Приложение 1. Постановление Администрации г. Барнаула от 03.05.2024 №704



АДМИНИСТРАЦИЯ ГОРОДА БАРНАУЛА

ПОСТАНОВЛЕНИЕ

От 03.05.2024

№ 704

О подготовке проекта по внесению изменений в проект планировки и проект межевания поселка Центральный городского округа – города Барнаула Алтайского края, в отношении земельного участка с местоположением: город Барнаул, поселок Центральный, расположенный северо-восточнее земельного участка с кадастровым номером 22:61:050601:10951 (согласно схеме)

В соответствии с Градостроительным кодексом Российской Федерации, решением Барнаульской городской Думы от 25.12.2019 №447 «Об утверждении Правил землепользования и застройки городского округа – города Барнаула Алтайского края» (далее – Правила), рассмотрев обращение Косатый Ю.Н. от 27.03.2024 №880, администрация города Барнаула постановляет:

1. Подготовить проект по внесению изменений в проект планировки и проект межевания поселка Центральный городского округа – города Барнаула Алтайского края, утвержденный постановлением администрации города от 29.11.2017 №2377 (в редакции постановления от 14.03.2024 №424), в отношении земельного участка с местоположением: город Барнаул, поселок Центральный, северо-восточнее земельного участка с кадастровым номером 22:61:050601:10951 (согласно схеме) (далее – проект).

2. Комитету по строительству, архитектуре и развитию города (Воробьев А.А.):

2.1. В течение 14 дней со дня опубликования постановления принимать от заинтересованных физических и юридических лиц предложения о порядке, сроках подготовки и содержании проекта;

2.2. В течение 15 рабочих дней со дня поступления в комитет по строительству, архитектуре и развитию города осуществить проверку

разработанного проекта на соответствие требованиям документов территориального планирования, Правил (за исключением подготовки документации по планировке территории, предусматривающей размещение линейных объектов), лесохозяйственного регламента, положения об особо охраняемой природной территории в соответствии с программами комплексного развития систем коммунальной инфраструктуры, программами комплексного развития транспортной инфраструктуры, программами комплексного развития социальной инфраструктуры, нормативами градостроительного проектирования, комплексными схемами организации дорожного движения, требованиями по обеспечению эффективности организации дорожного движения, указанными в части 1 статьи 11 Федерального закона «Об организации дорожного движения в Российской Федерации и о внесении изменений в отдельные законодательные акты Российской Федерации», требованиями технических регламентов, сводов правил с учетом материалов и результатов инженерных изысканий, границ территорий объектов культурного наследия, включенных в единый государственный реестр объектов культурного наследия (памятников истории и культуры) народов Российской Федерации, границ территорий выявленных объектов культурного наследия, границ зон с особыми условиями использования территорий, если иное не предусмотрено частью 10.2 статьи 45 Градостроительного кодекса Российской Федерации.

3. Срок действия постановления – два года со дня его принятия.

4. Комитету информационной политики (Андреева Е.С.) обеспечить опубликование постановления в газете «Вечерний Барнаул», официальном сетевом издании «Правовой портал администрации г.Барнаула» и размещение на официальном Интернет-сайте города Барнаула не позднее трех дней со дня его подписания.

5. Контроль за исполнением постановления возложить на первого заместителя главы администрации города.

Глава города



В.Г. Франк