

Экспликация зданий

| №п/п | Наименование | Примечание |
|------|--|------------|
| 1 | объект административного назначения для оказания услуг населению | |

Условные обозначения:


- граница территории разработки проекта планировки
- граница кадастрового квартала
- номер кадастрового квартала
- красные линии
- линии отступа от красных линий в целях определения места допустимого размещения зданий, строений, сооружений
- объект капитального строительства
- земельный участок, сведения о котором содержатся в ЕГРН
- граница охранной зоны инженерных сетей
- санитарно-защитная зона (по данным СанПин)
- функциональные зоны
- специализированной общественной застройки
- застройка малоэтажными жилыми домами

МАСШТАБ 1:1000

Приложение к постановлению администрации города Барнаула от № _____

Проект планировки и проект межевания посёлка Центральный городского округа - города Барнаула Алтайского края

Фрагмент чертежа планировки территории

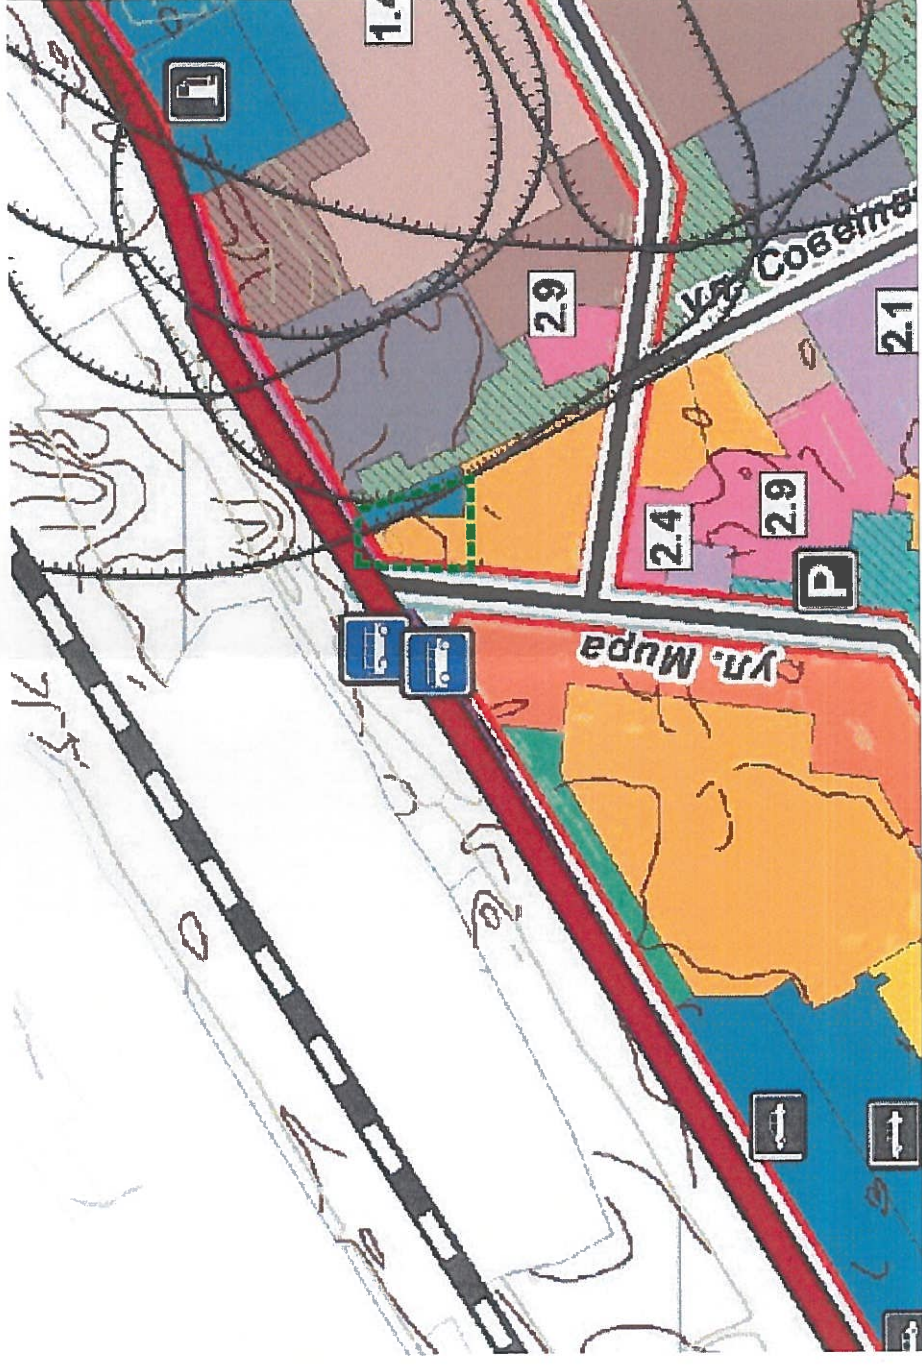

Функциональные зоны

- Жилые**
 - Застройки индивидуальными жилыми домами
 - Застройки малоэтажными жилыми домами
 - Застройки среднетажными жилыми домами
- Общественно-деловые**
 - Многофункциональная общественно-деловая
 - Специализированной общественной застройки
 - Объектов физической культуры и массового спорта
- Производственные, инженерной и транспортной инфраструктур**
 - Производственная
 - Коммунальная
 - Смешанная производственная
 - Инженерной инфраструктуры
 - Транспортной инфраструктуры

- Сельскохозяйственного использования**
 - Сельскохозяйственных угодий
 - Ведения садового и дачного хозяйства
 - Объектов сельскохозяйственного производства
- Рекреационного назначения**
 - Зеленая
 - Зона зеленых насаждений общего пользования (парки, скверы, бульвары, сады)
- Специального назначения**
 - Объектов утилизации, обезвреживания, размещения отходов производства и потребления
 - Зона озеленения специального назначения
- Иные**
 - Водных объектов

| | | | |
|--|--------------|-----------------------------------|---------|
| МКУ-00011-2018-ПП, ПМ | | МКУ "Архитектура города Барнаула" | |
| Проект по внесению изменений в проект планировки и проект межевания посёлка Центральный городского округа - города Барнаула Алтайского края, в отношении земельного участка по адресу: ул.Мира, 1а в посёлке Центральный города Барнаула | | | |
| изм. | № уч | лист | дата |
| Директор | Бугаков В.А. | № | подпись |
| Гл. спец. | Вайс М.Н. | 10.12 | 10.12 |
| ОСНОВНАЯ ЧАСТЬ ПРОЕКТА, ПОДЛЕЖАЩАЯ УТВЕРЖДЕНИЮ | | стадия | лист |
| | | ПП | 9 |
| Чертеж планировки территории | | лист | 10 |
| М 1:1000 | | | |