


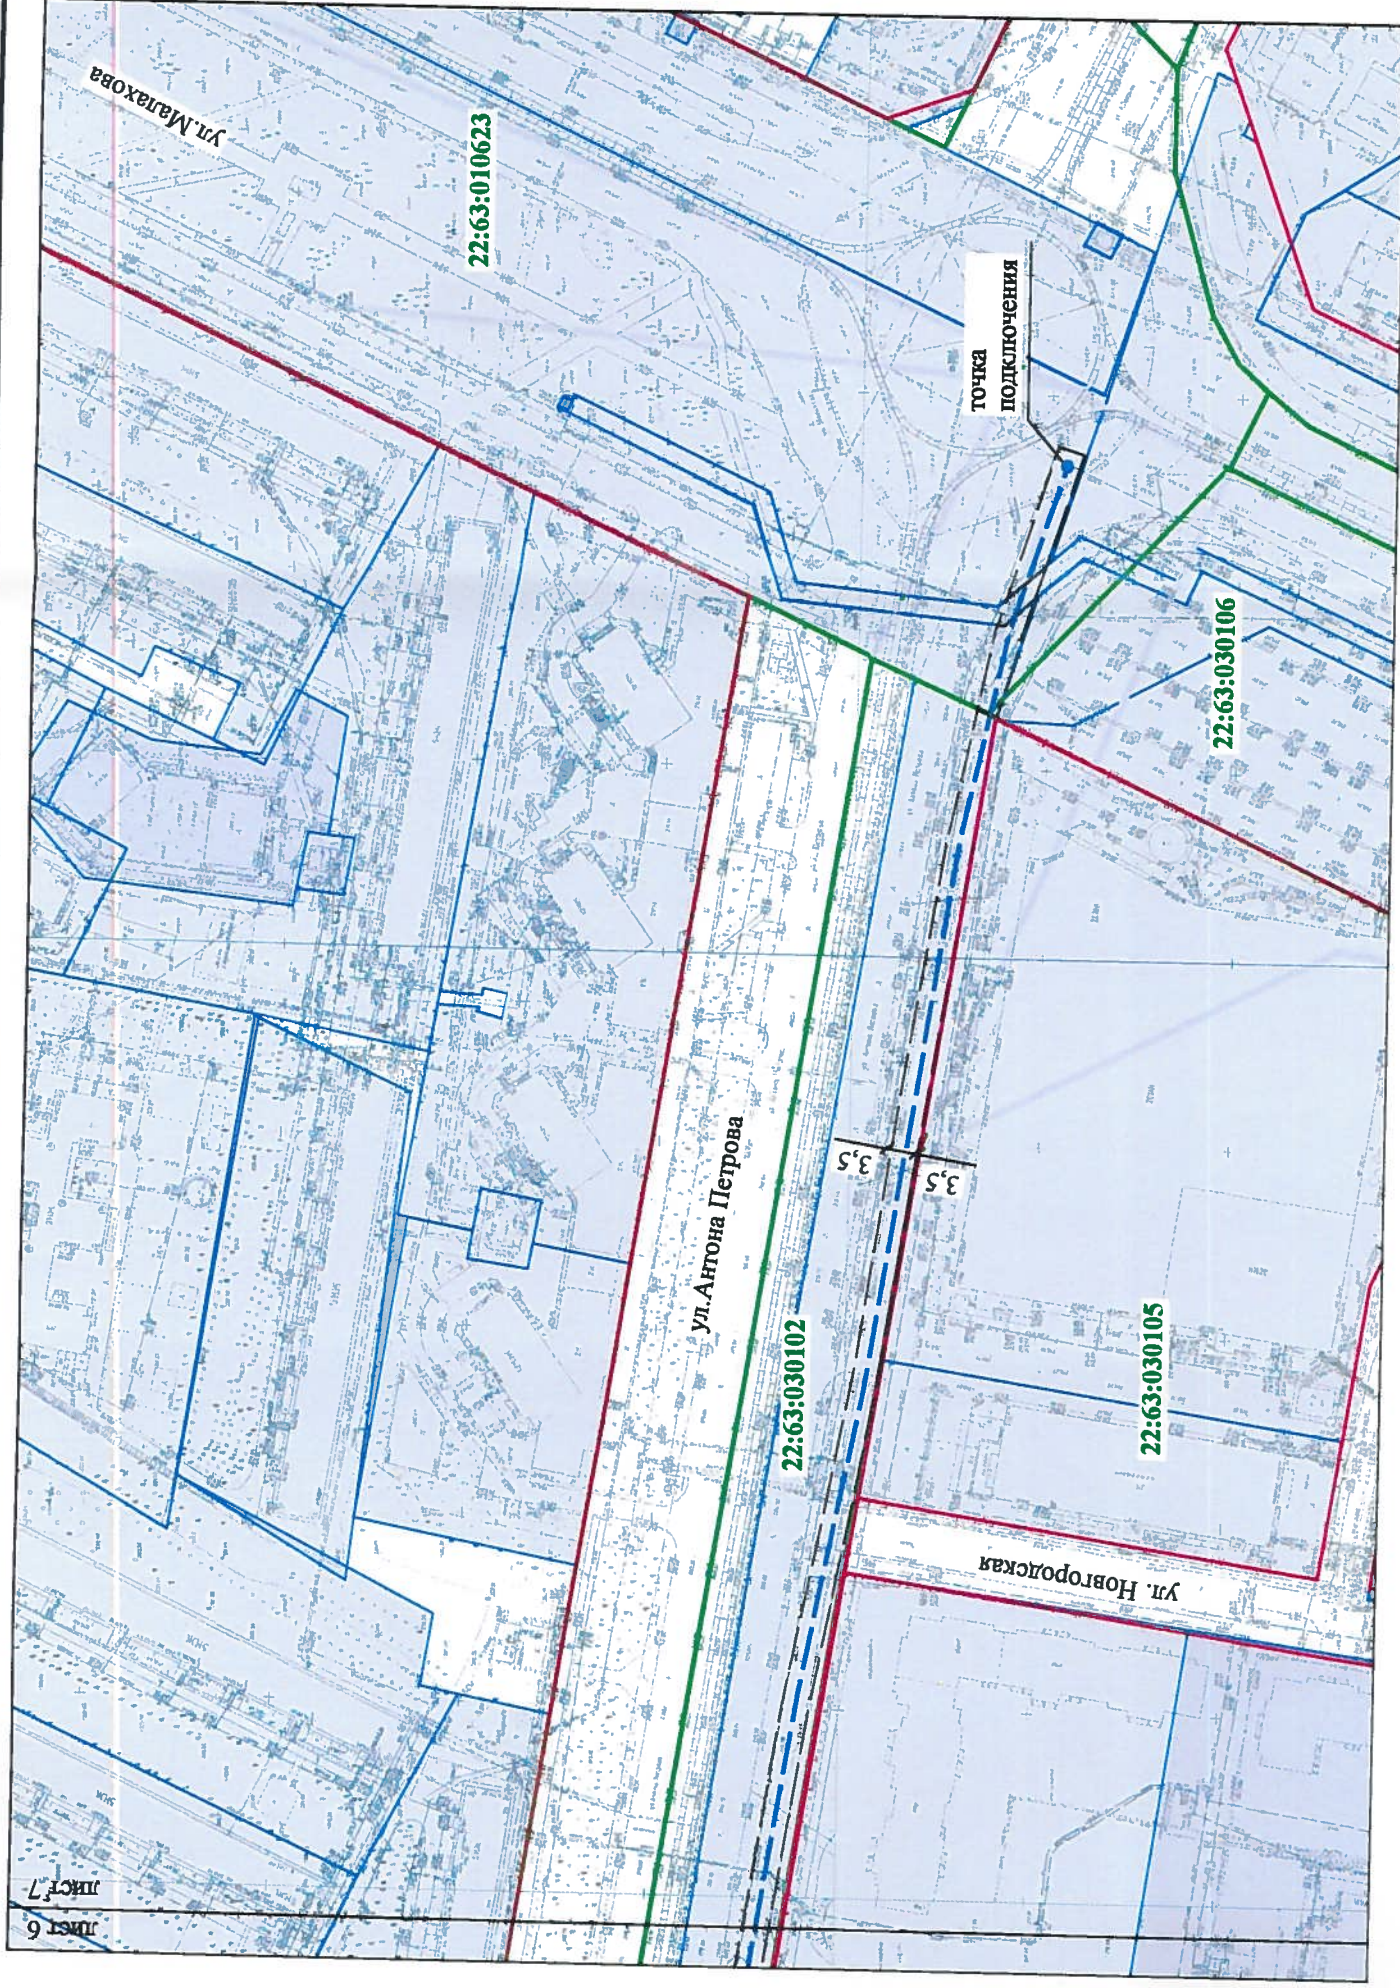

Условные обозначения

- | | |
|---|--|
|  | Красные линии |
|  | Кадастровый участок |
|  | Граница кадастрового квартала |
|  | Сеть водопровода (проектируемая) |
|  | Граница зоны санитарной охраны водопровода |
|  | Номер кадастрового квартала |

				А-09417-2016-ПП			
				Проект планировки, проект межевания территории для реконструкции линейного объекта: "Водовод Д-600 мм по ул. А.Петрова, от ул. Малахова до ул. Попова" в городе Барнауле			
изм.	№ уч	лист	№	подпись	дата		
Руководитель		Зеленин			12.2016		
Гл. спец.		Гусева			12.2016		
Инженер		Макарейкина			12.2016		
				Заявитель: ООО "БАРНАУЛЬСКИЙ ВОДОКАНАЛ"			
				стадия	лист	листов	
				П	7		
				Схема планируемого размещения водопровода М 1:2000			
				МУП "Архитектура" г. Барнаул			