

поселок Центральный
городского округа – города Барнаула
Алтайского края

Условные обозначения:


- границы зоны планируемого размещения линейного объекта;
- проектируемый линейный объект (напорный канализационный коллектор);
- характеристическая точка границы зоны планируемого размещения линейного объекта;
- границы территорий общего пользования;
- охранный объект электросетевого хозяйства;
- зона санитарной охраны источников питьевого водоснабжения;
- санитарно-защитная зона;
- границы поселка Центральный городского округа - города Барнаула Алтайского края согласно сведениям ЕГРН;
- границы кадастрового деления;
- номер кадастрового квартала;
- номер зоны с особыми условиями использования территорий;
- границы земельных участков использования территории;
- границы объектов капитального строительства согласно сведениям ЕГРН;
- номер объекта недвижимости в кадастровом квартале

22:61:050404

22.61.2.98

:278


Проект по внесению изменений в проект планировки поселка Центральный городского округа – города Барнаула Алтайского края для строительства объекта: "Напорный канализационный коллектор и КНС в п. Центральный от ул. Тополиной, 1а до КНС по пр-кту Дзержинского, 16а"		лист	лист	листов
ИЗМ.кол.уч.	лист	№ док.	подпись	дата
Директор	А.О. Карьков			08.01.19
Выполнила	Ю.М. Хмелева			08.01.19
		стадия	лист	листов
		ПП	1	18
Чертеж планировки территории М 1:4000		ООО "Агростройинвест" г. Барнаул		

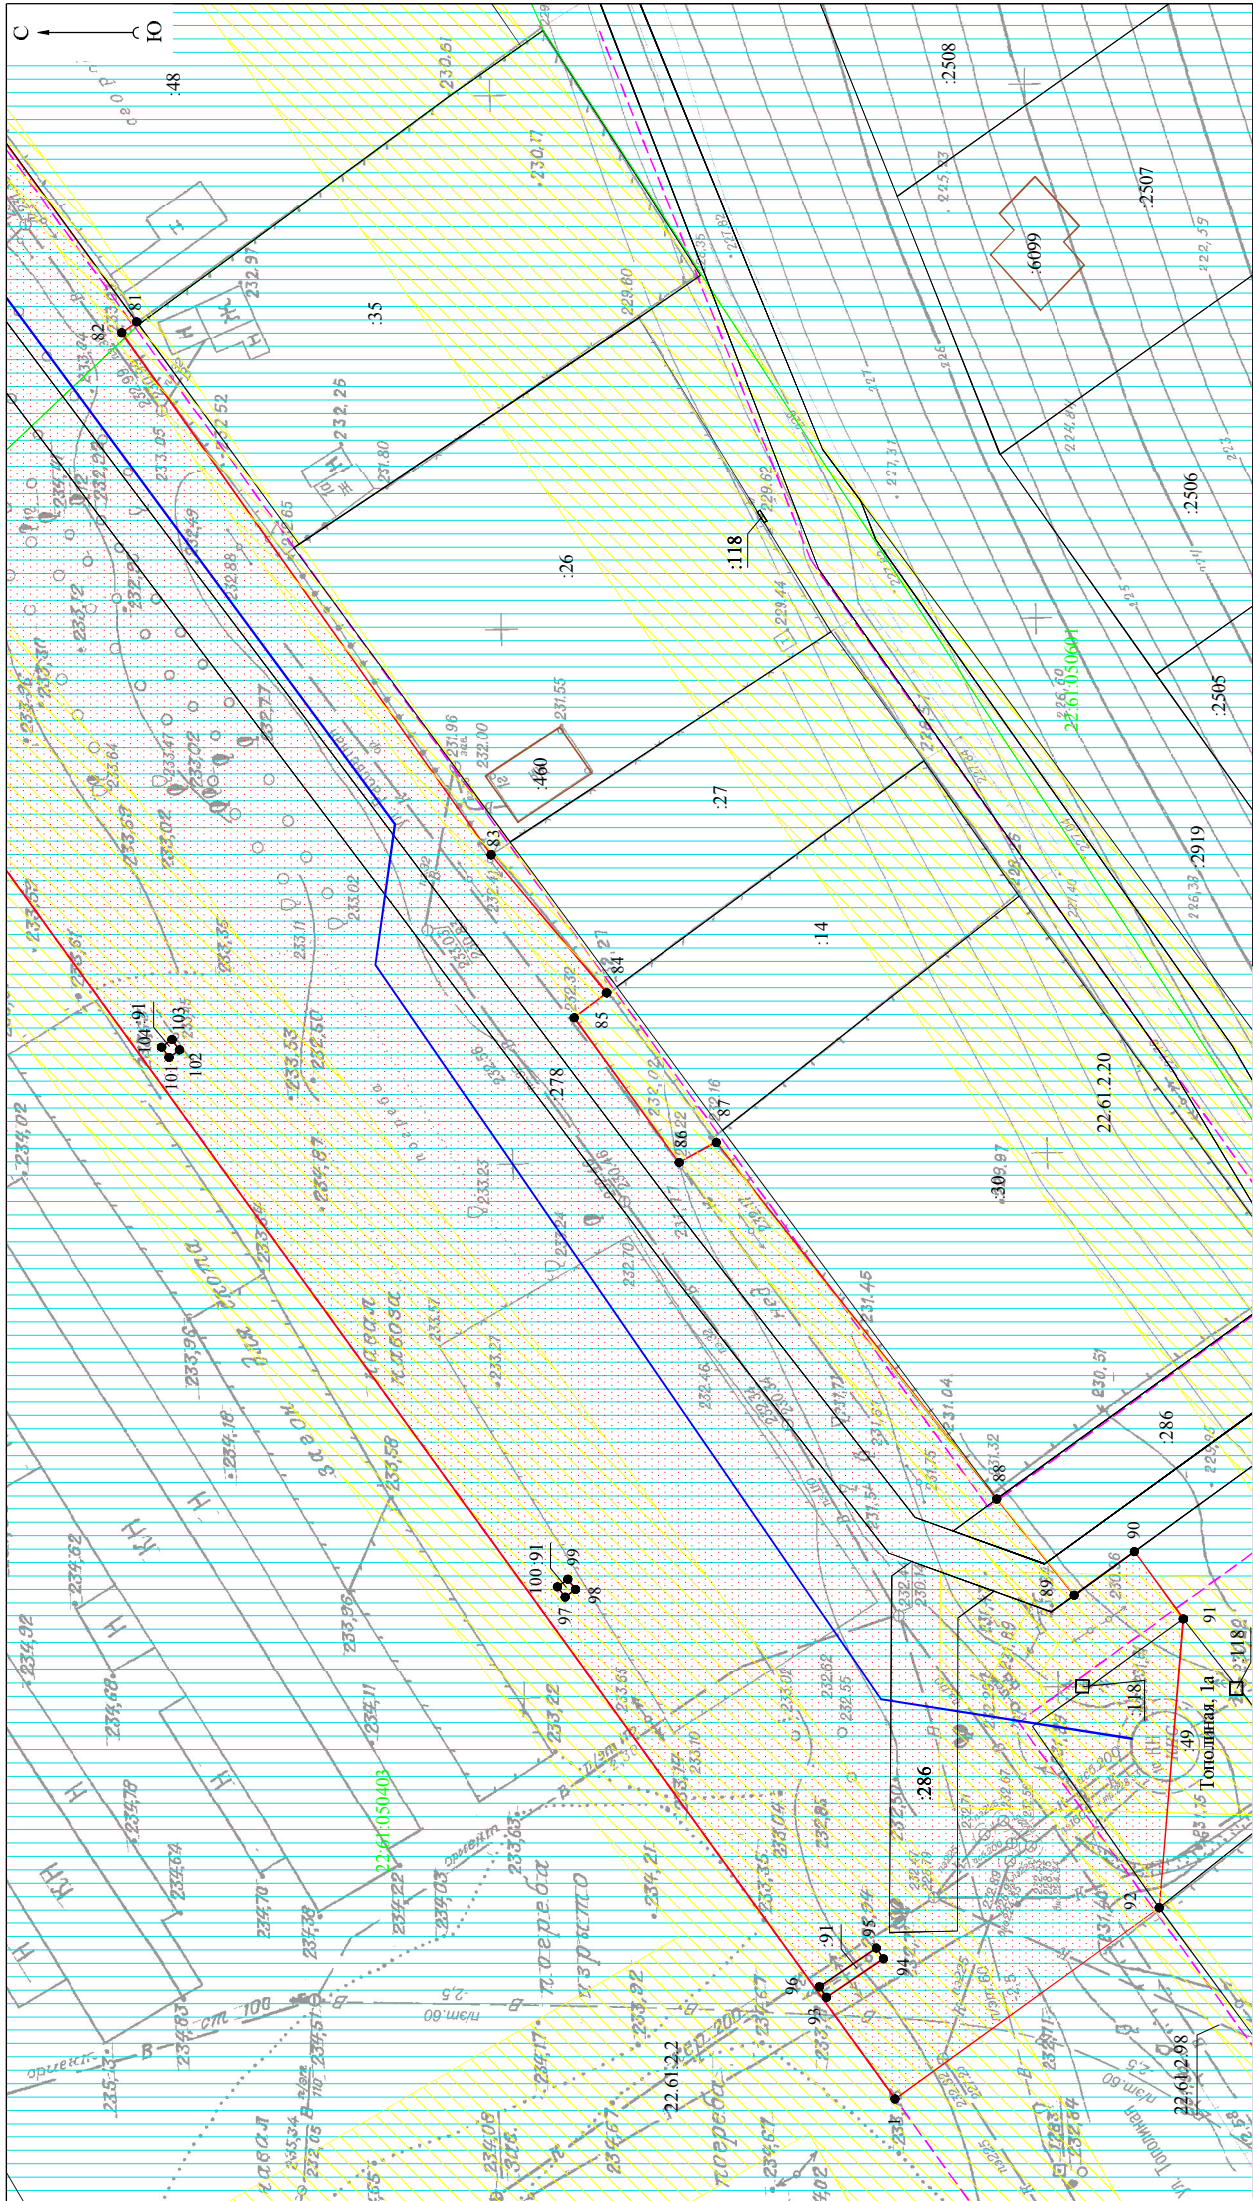


Проект по внесению изменений в проект планировки поселка Центральный городского округа – города Барнаула Алтайского края для строительства объекта: "Напорный канализационный коллектор и ННС в п. Центральный от ул. Тополиной, 1а до ННС по пр-кту Дзержинского, 16а"		СТАДИЯ	ЛИСТ	ЛИСТОВ
		ПП	1-1	18
ИЗМ. кол. уч. ЛИСТ	№ док. подпись дата			
Директор А.О. Карьков	08.01.19			
Выполнила Ю.М. Хмелева	08.01.19			

Чертеж планировки территории
М 1:500

000 "Агростройинвест"
г. Барнаул

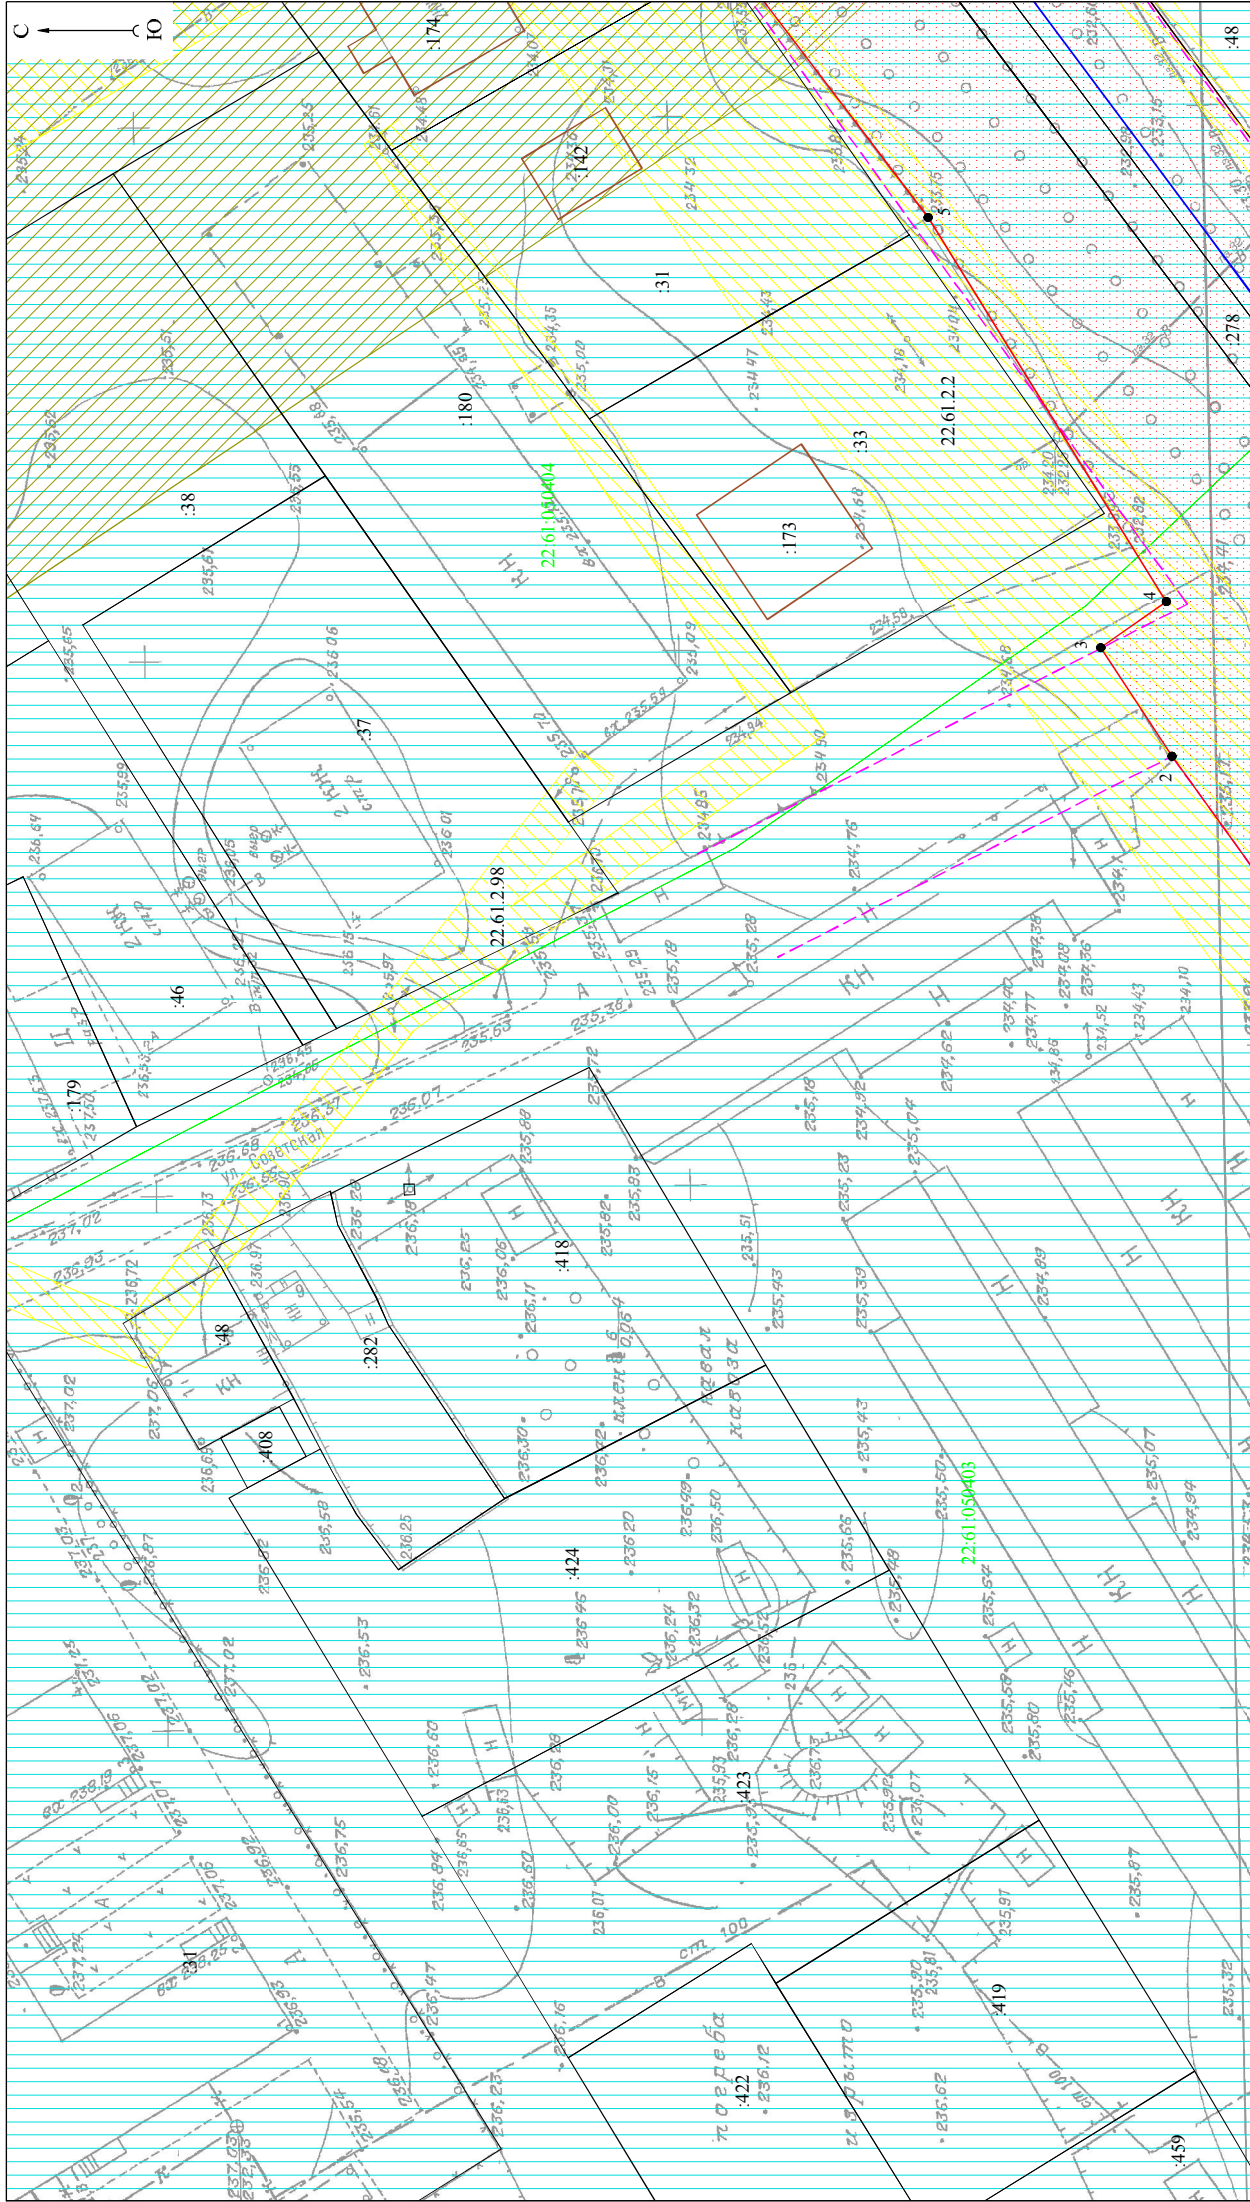


Проект по внесению изменений в проект планировки поселка Центральный городского округа – города Барнаула Алтайского края для строительства объекта: "Напорный канализационный коллектор и КНС в п. Центральный от ул. Тополиной, 1а до КНС по пр-кту Дзержинского, 16а"		СТАДИЯ	ЛИСТ	ЛИСТОВ
ИЗМ. кол. уч. ЛИСТ	№ док. подпись дата	ПП	1-2	18
Директор А. О. Карьков	08.01.19			
Выполнила Ю. М. Хмелева	08.01.19			
Чертеж планировки территории		000 "Агростройинвест" г. Барнаул		
М 1:500				

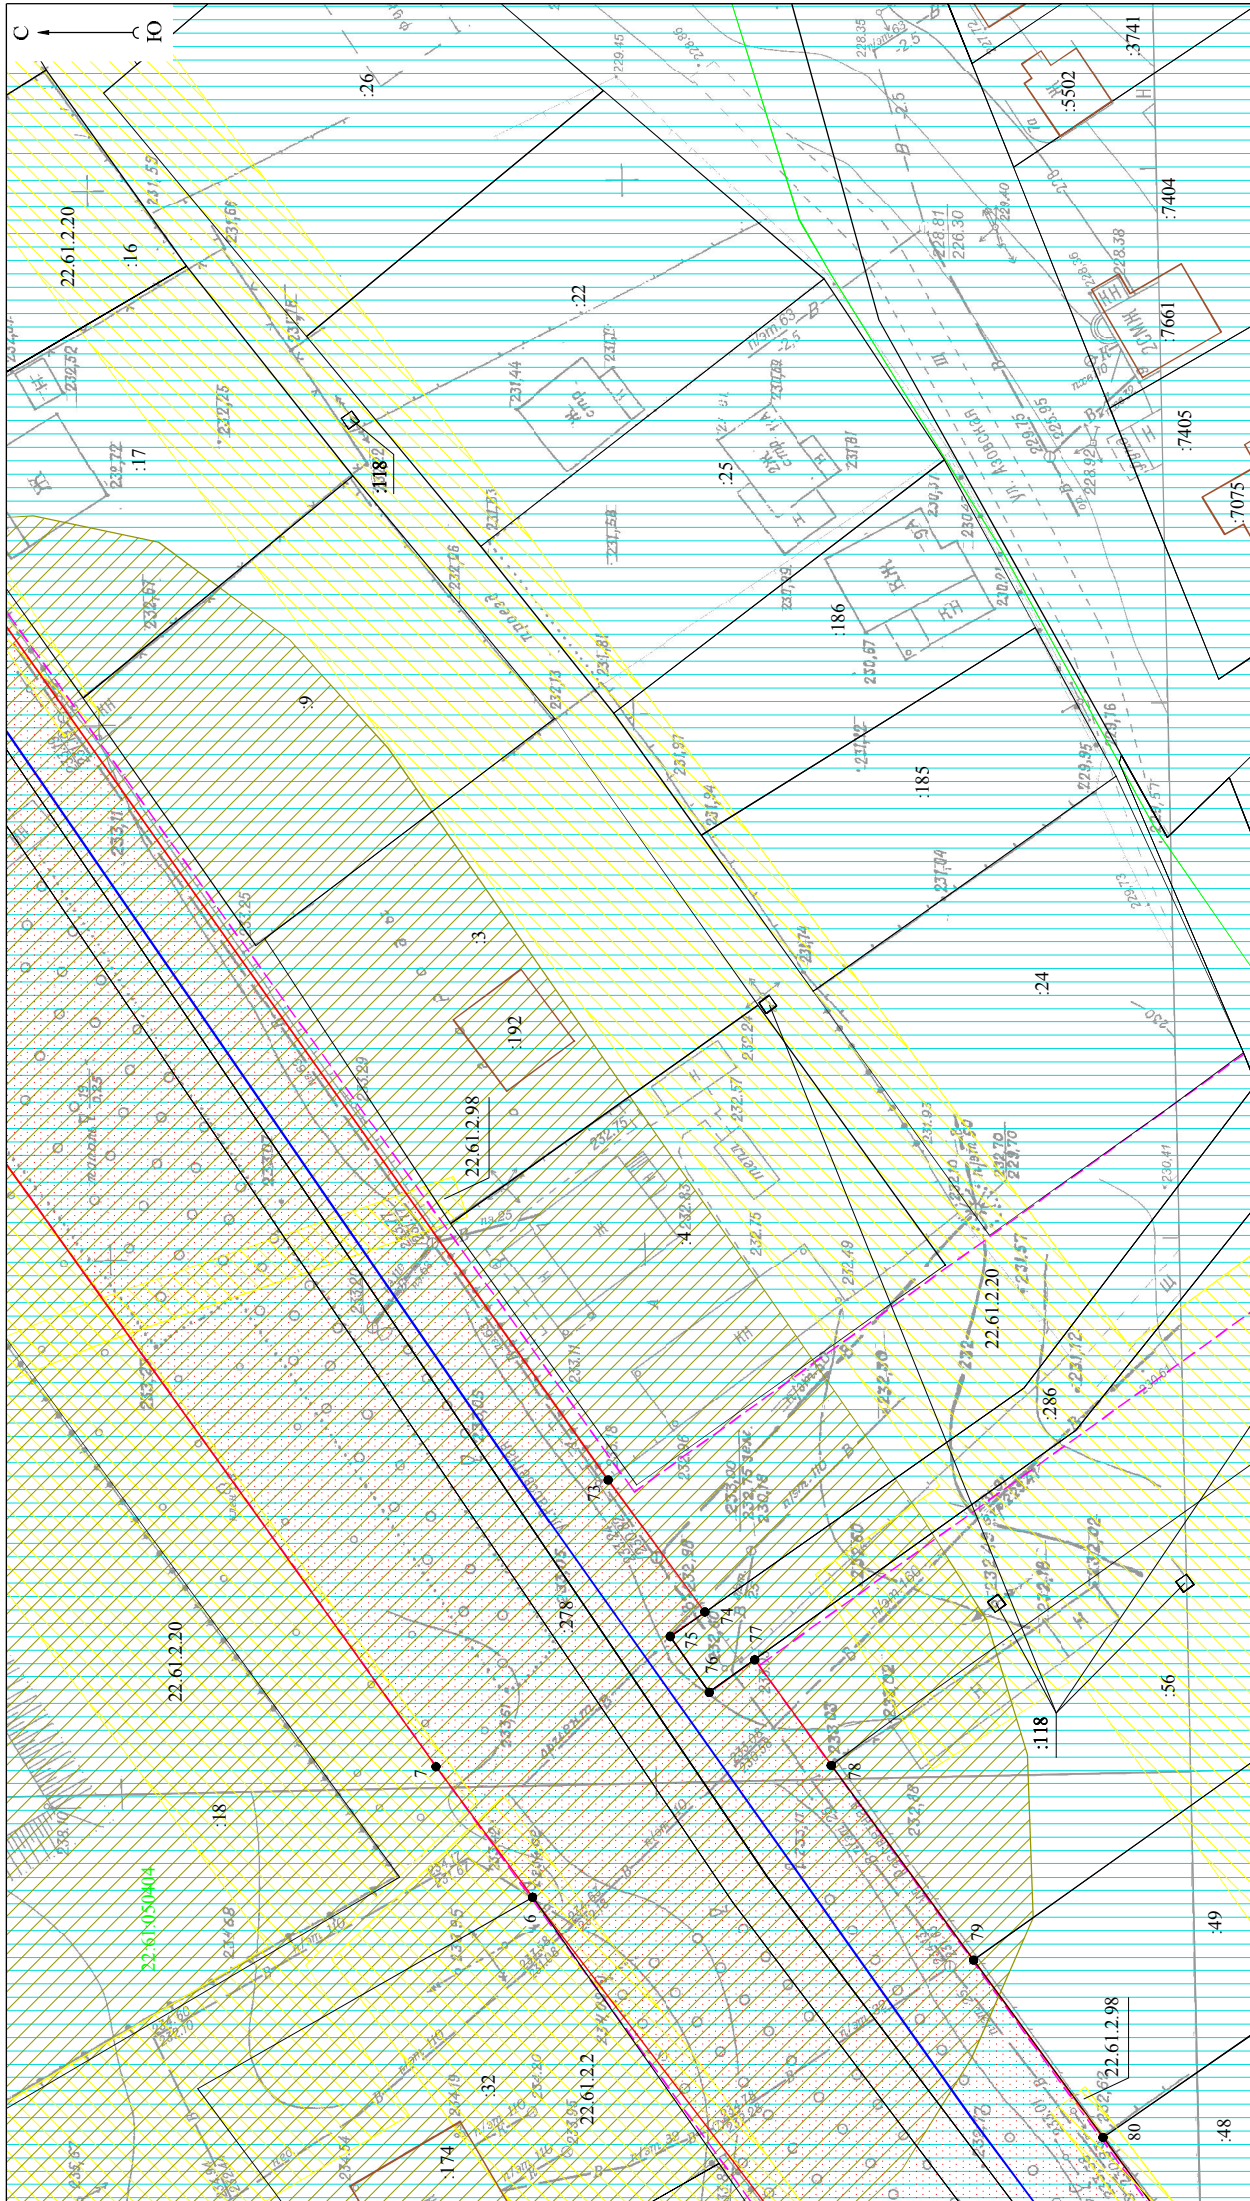


Проект по внесению изменений в проект планировки поселка Центральный городского округа – города Барнаула Алтайского края для строительства объекта: "Напорный канализационный коллектор и ННС в п. Центральный от ул. Тополиной, 1а до ННС по пр-ту Дзержинского, 16а"			
ИЗМ. кол. уч.	ЛИСТ	№ док.	подпись дата
Директор	А. О. Карьков		08.01.19
Выполнила	Ю. М. Хмелева		08.01.19
СТАДИЯ			
ЛИСТ		ЛИСТОВ	
ПП		1-3	
18		18	

Чертеж планировки территории
М 1:500


000 "Агростройинвест"
г. Барнаул

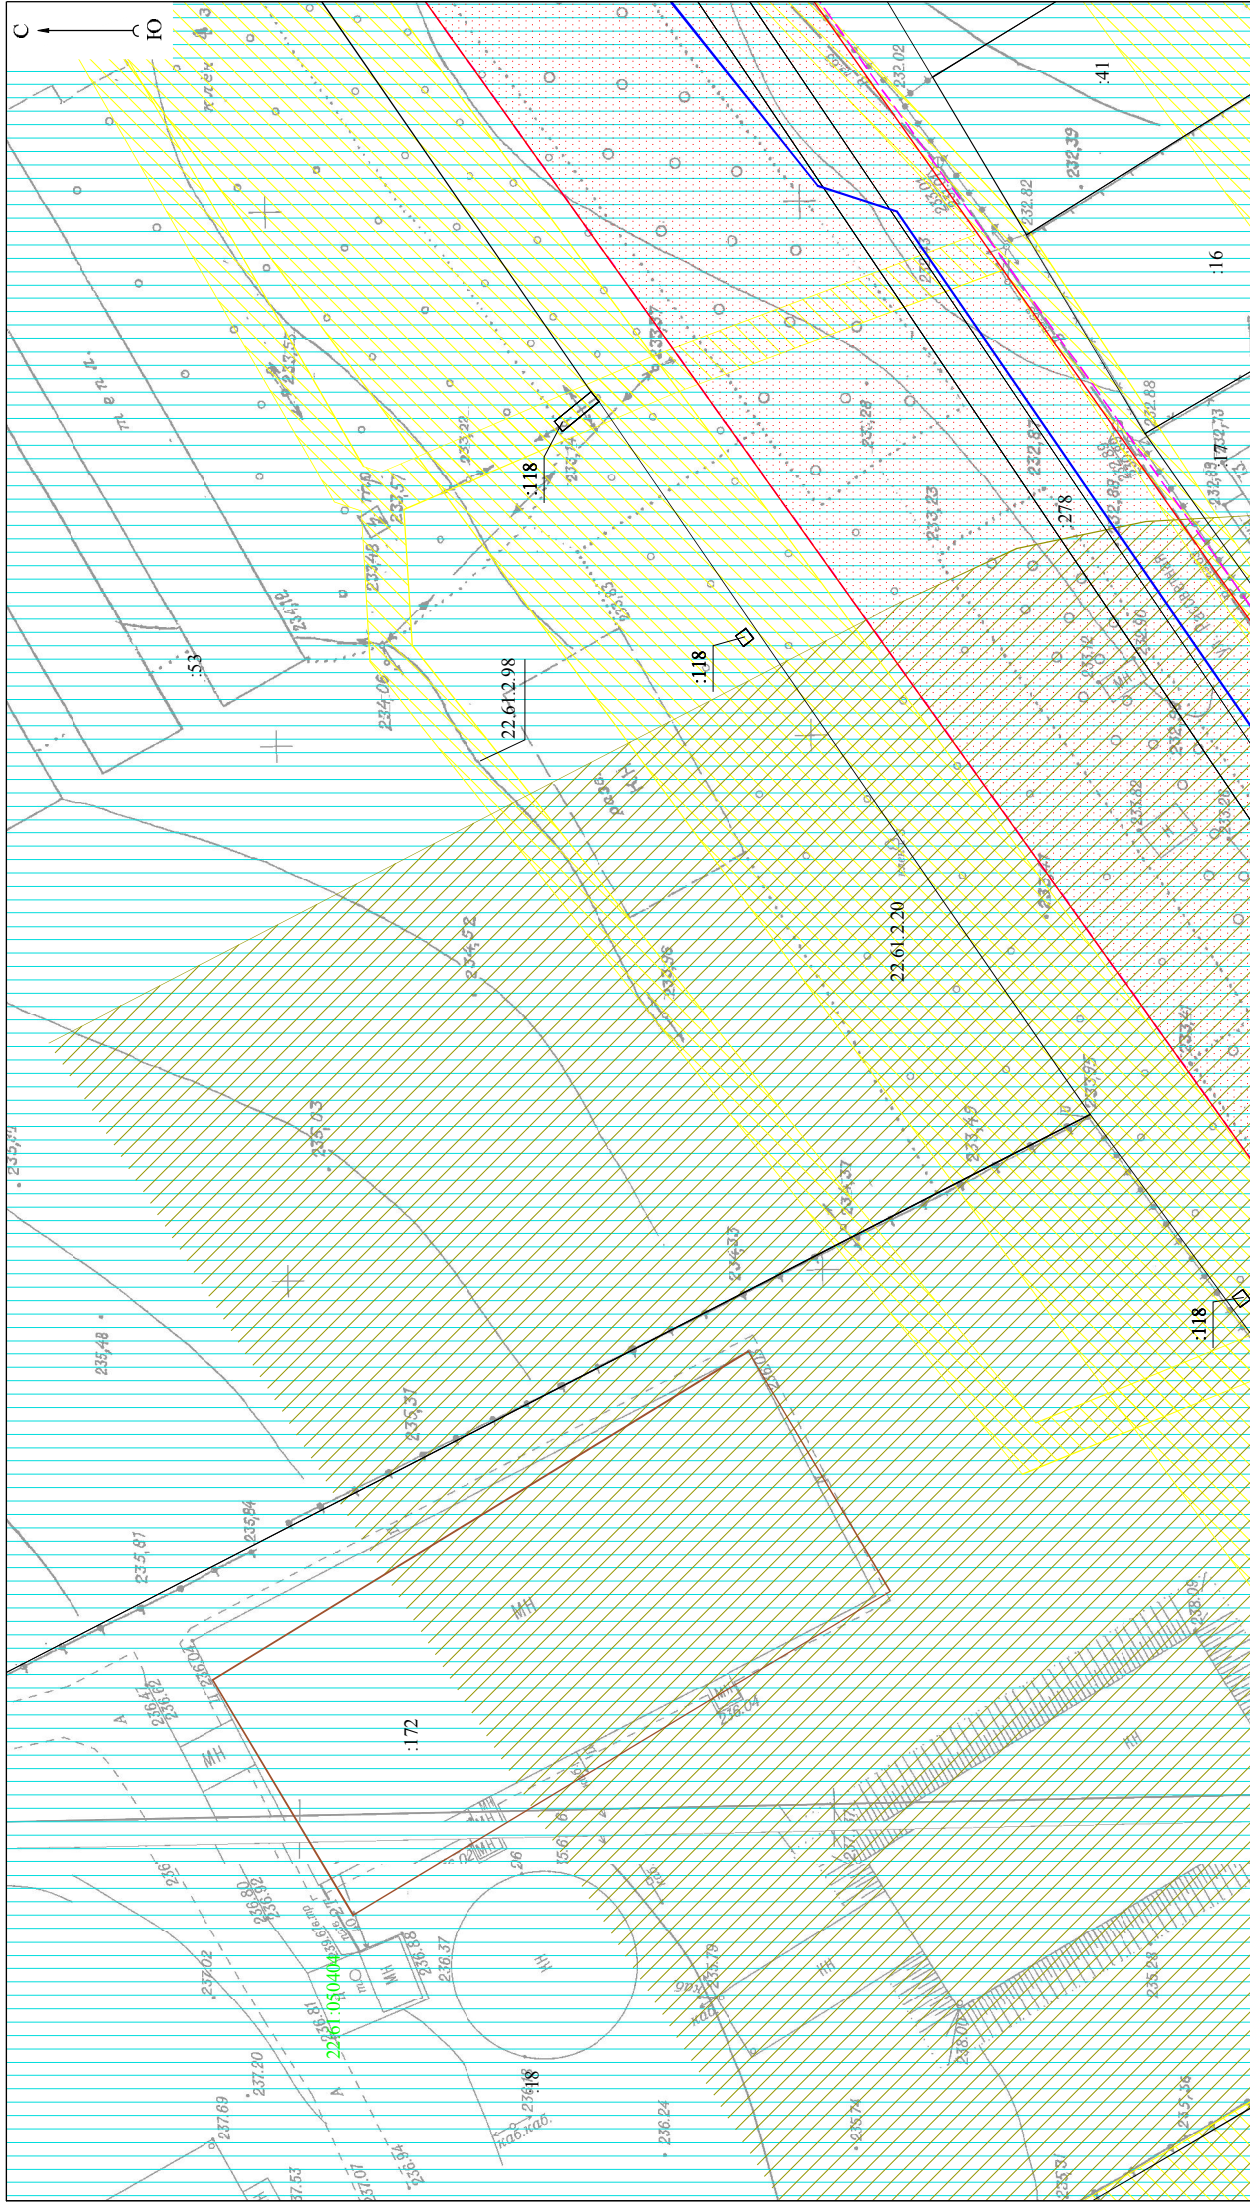


Проект по внесению изменений в проект планировки поселка Центральный городского округа – города Барнаула Алтайского края для строительства объекта: "Напорный канализационный коллектор и НПС в п. Центральный от ул. Тополиной, 1а до НПС по пр-кту Дзержинского, 16а"			
ИЗМ. кол. уч.	ЛИСТ	№ док.	подпись
Директор	А. О. Карьков		
Выполнила	Ю. М. Хмелева		
СТАДИЯ	ЛИСТ	ЛИСТОВ	
ПП	1-4	18	
Чертеж планировки территории			М 1:500
000 "Агростройинвест"			г. Барнаул

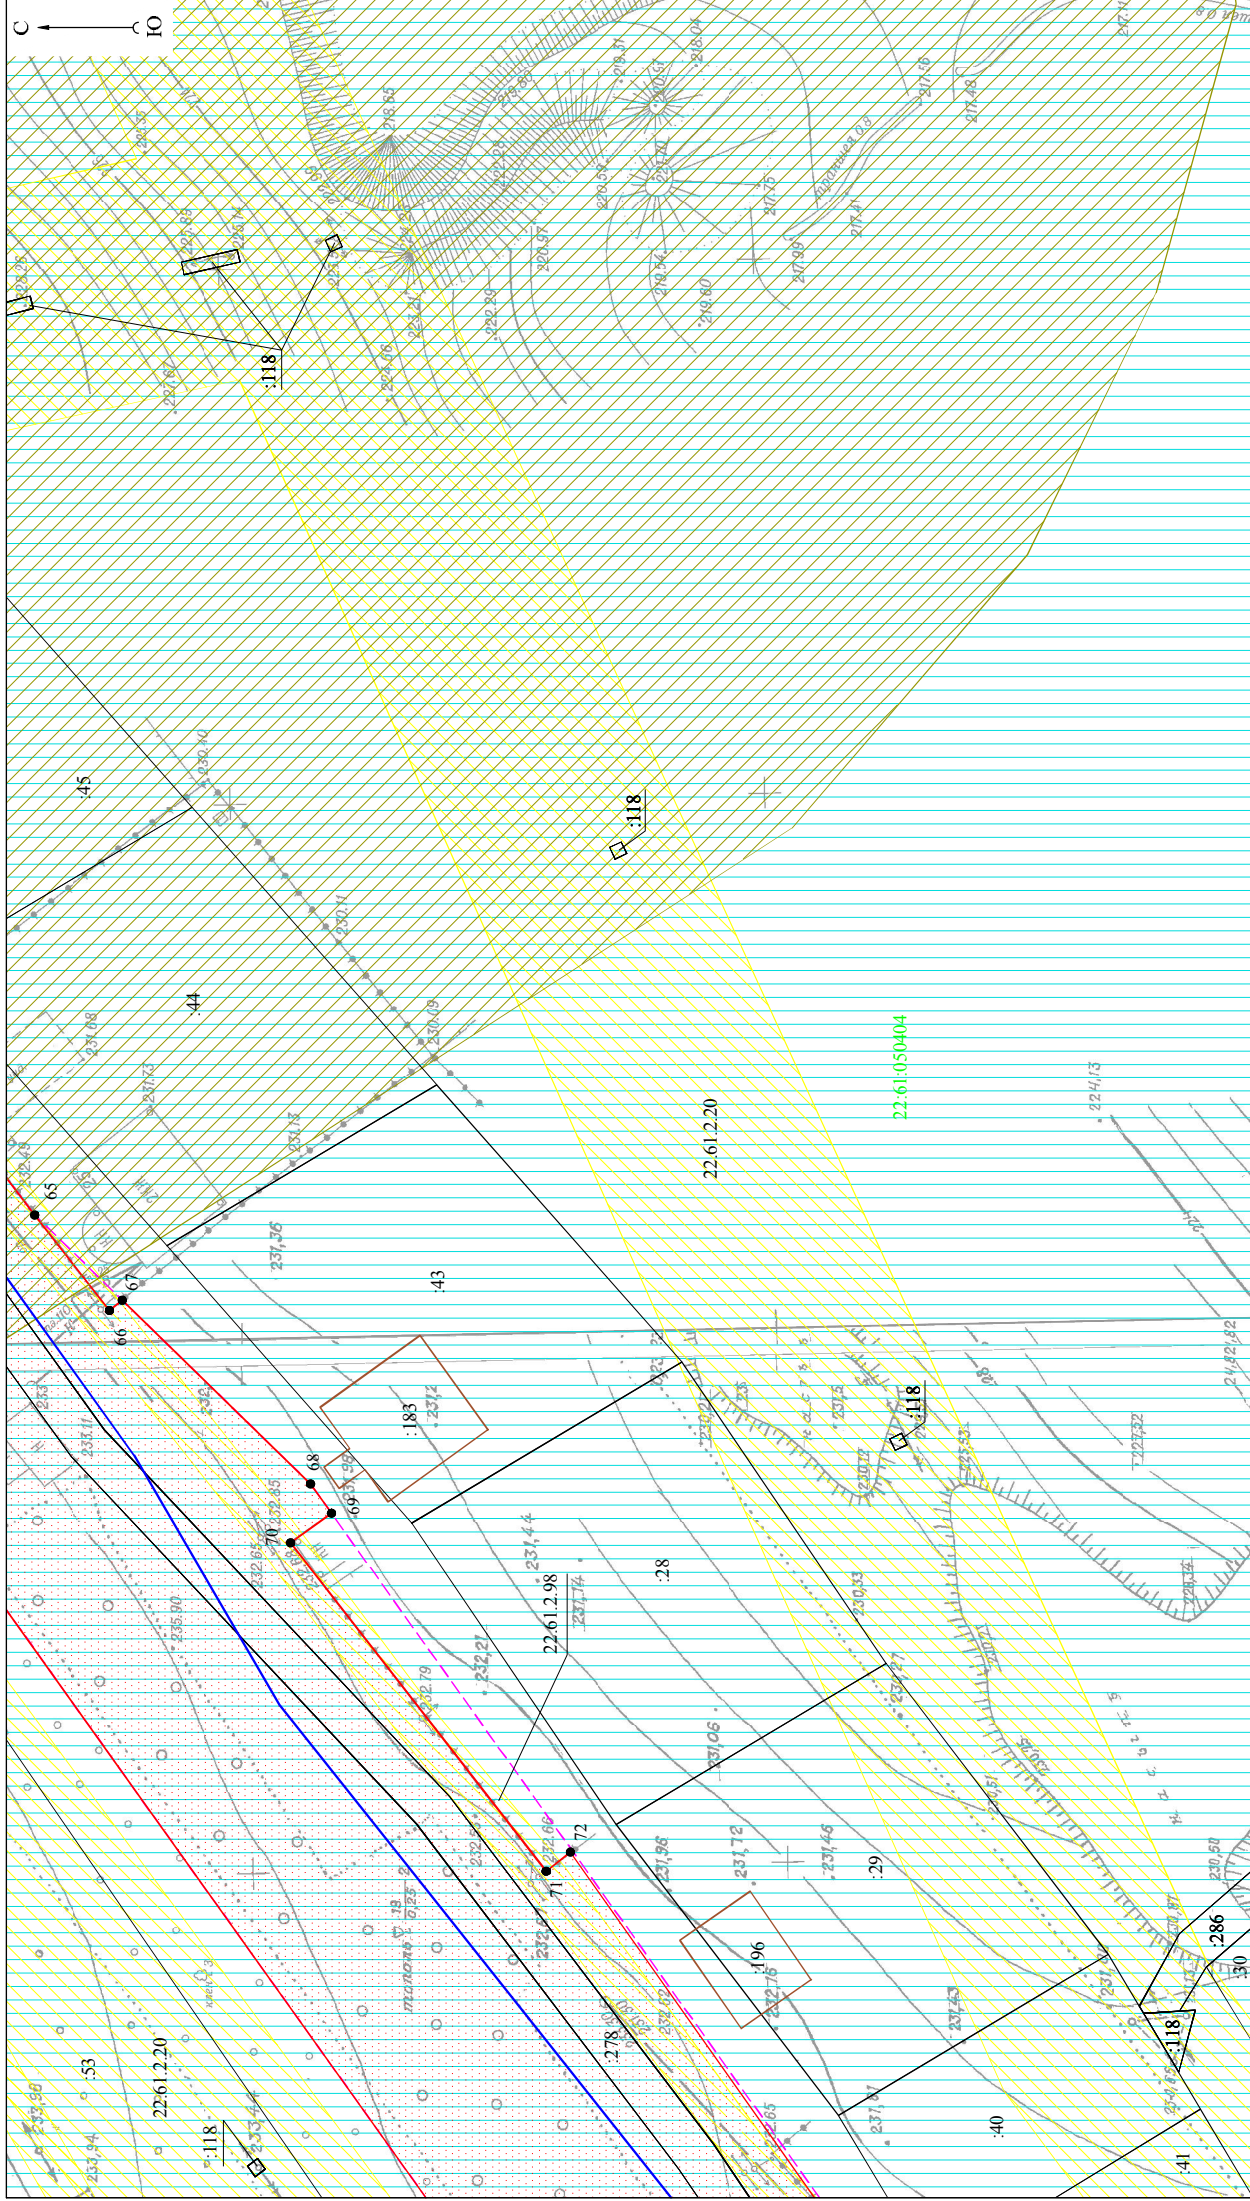


Проект по внесению изменений в проект планировки поселка Центральный городского округа – города Барнаула Алтайского края для строительства объекта: "Напорный канализационный коллектор и ННС в п. Центральный от ул. Тополиной, 1а до ННС по пр-кту Дзержинского, 16а"			
ИЗМ. кол. уч. ЛИСТ	№ док.	подпись	дата
Директор А. О. Карьков			08.01.19
Выполнила Ю. М. Хмелева			08.01.19
СТАДИЯ	ЛИСТ	ЛИСТОВ	
ПП	1-5	18	
Чертеж планировки территории			000 "Агростройинвест"
М 1:500			г. Барнаул

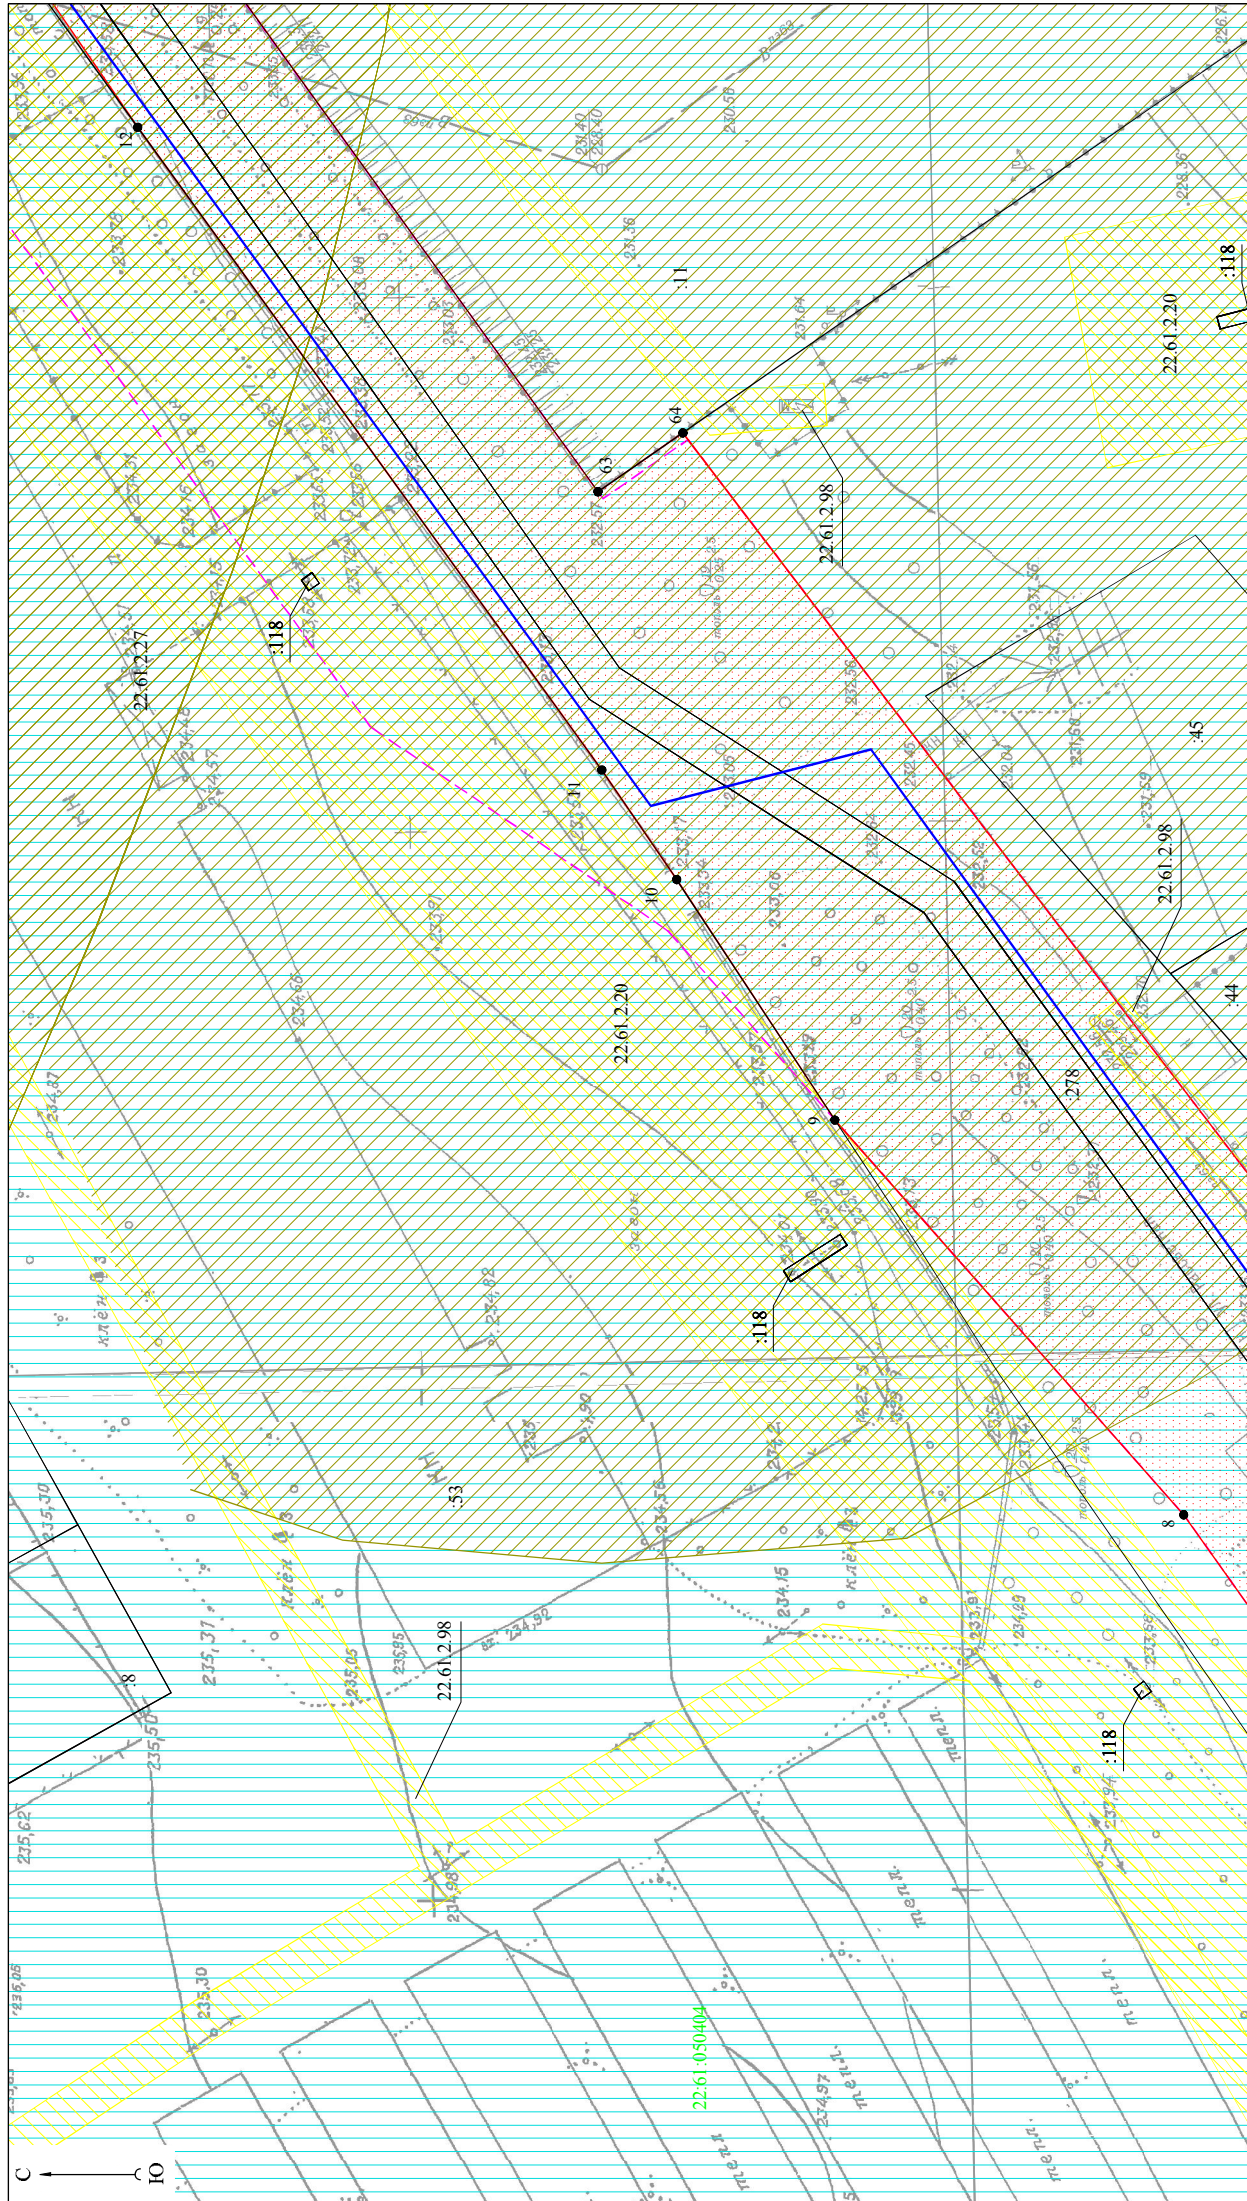


Проект по внесению изменений в проект планировки поселка Центральный городского округа – города Барнаула Алтайского края для строительства объекта: "Напорный канализационный коллектор и ННС в п. Центральный от ул. Тополиной, 1а до ННС по пр-ту Дзержинского, 16а"			
ИЗМ. кол. уч.	ЛИСТ	№ док.	подпись дата
Директор	А. О. Карьков		08.01.19
Выполнила	Ю. М. Хмелева		08.01.19
СТАДИЯ		ЛИСТ	ЛИСТОВ
ПП		1-6	18
Чертеж планировки территории			000 "Агростройинвест"
М 1:500			г. Барнаул

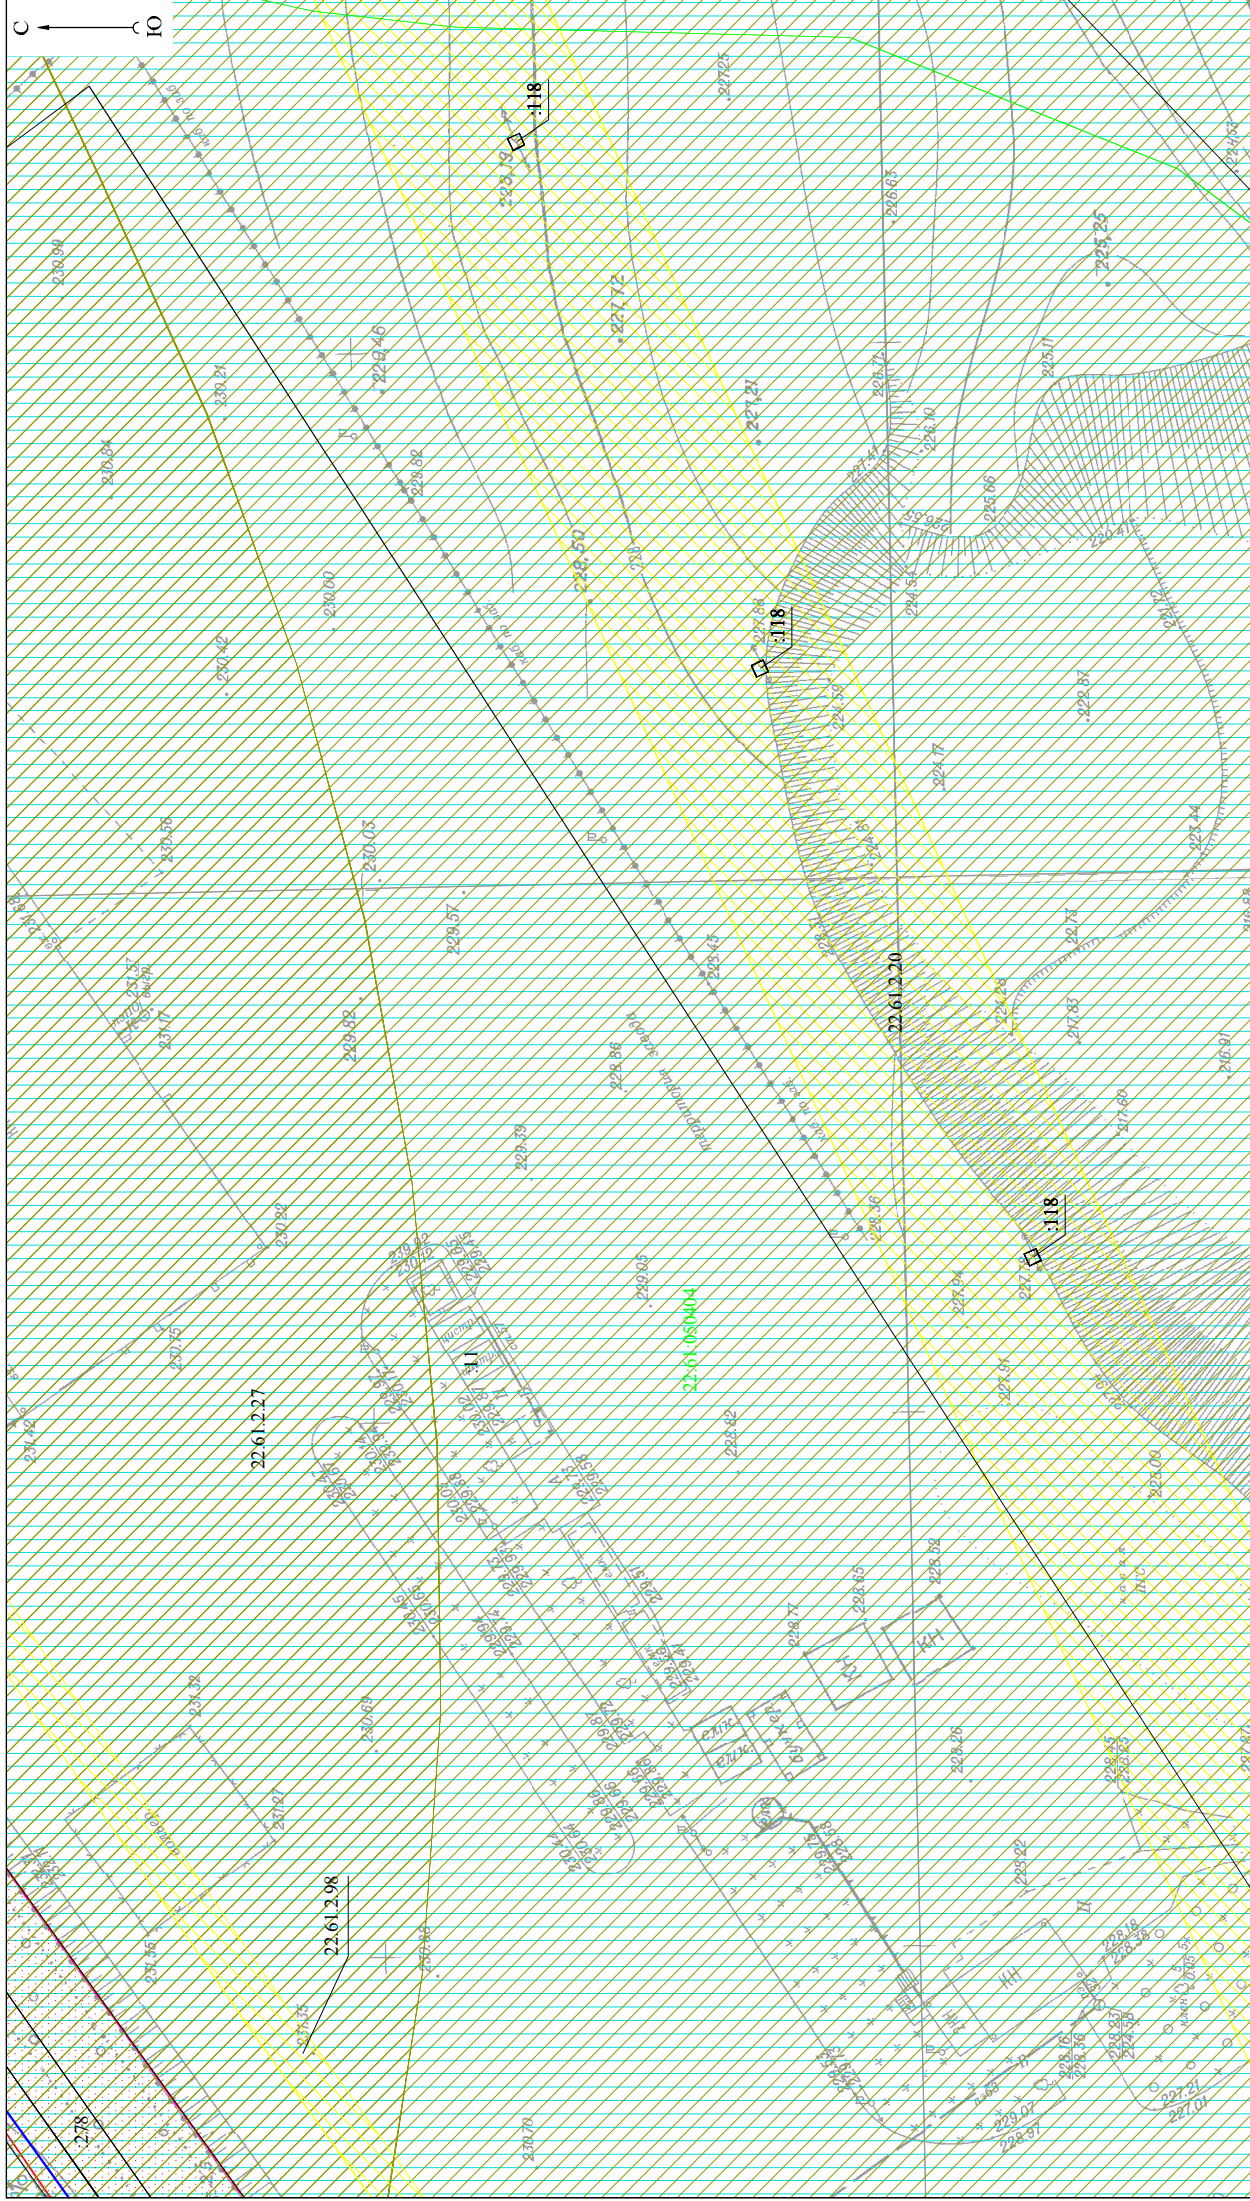

Проект по внесению изменений в проект планировки поселка Центральный городского округа – города Барнаула Алтайского края для строительства объекта: "Напорный канализационный коллектор и ННС в п. Центральный от ул. Тополиной, 1а до ННС по пр-кту Дзержинского, 16а"	
ИЗМ. Кол. уч.	лист
№ док.	подпись
дата	08.01.19
Директор	А.О. Карьков
Выполнила	Ю.М. Хмелева
дата	08.01.19
СТАДИЯ	ЛИСТ
ПП	1-7
ЛИСТОВ	18
Чертеж планировки территории М 1:500	
ООО "Агростройинвест" г. Барнаул	

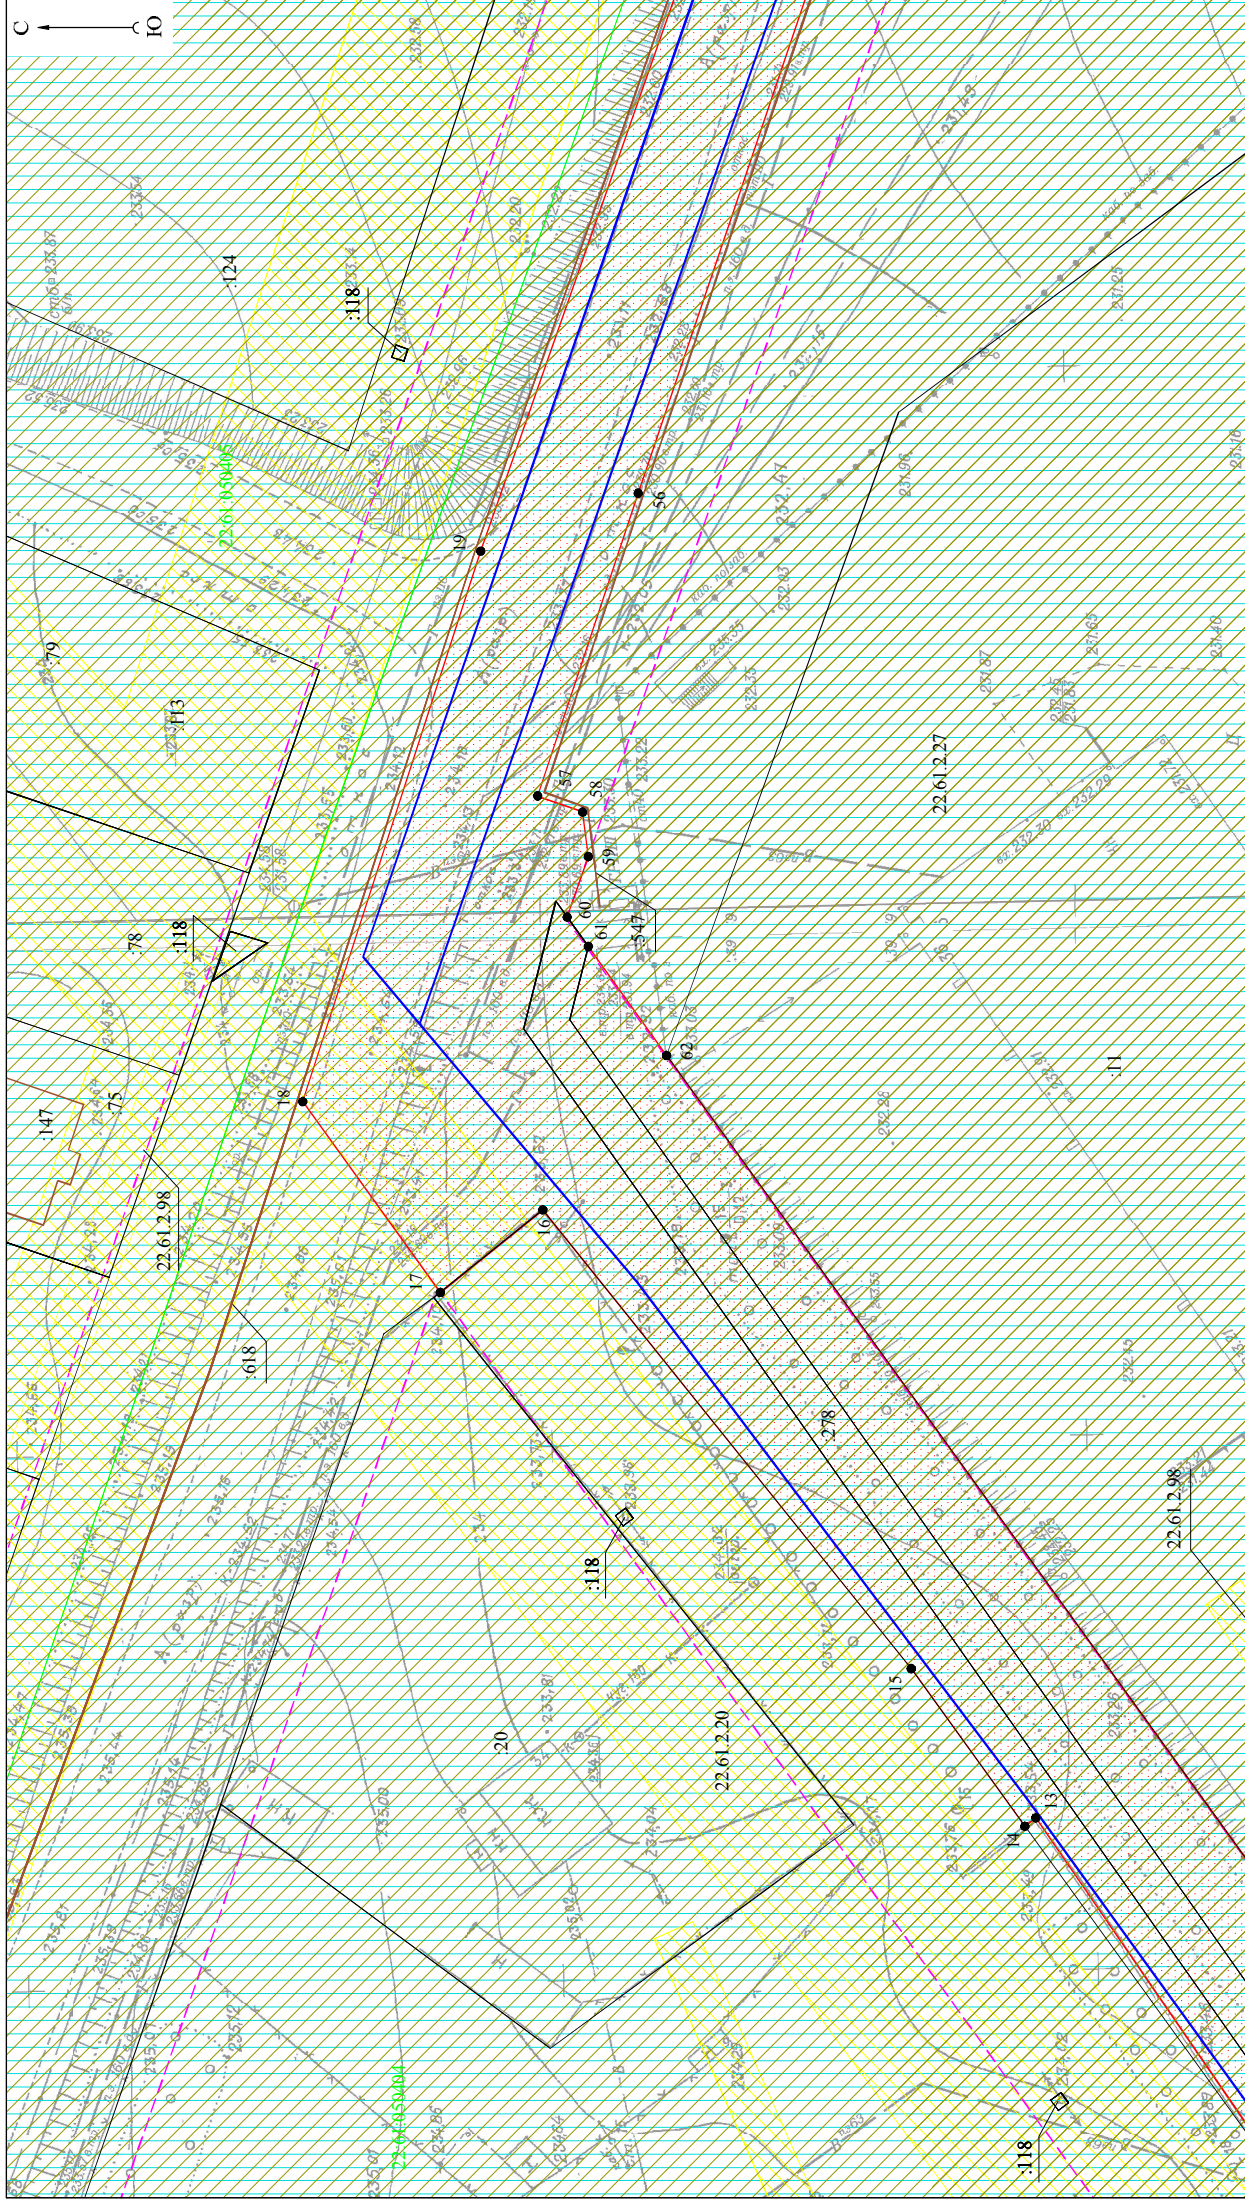

Проект по внесению изменений в проект планировки поселка Центральный городского округа – города Барнаула Алтайского края для строительства объекта: "Напорный канализационный коллектор и ННС в п. Центральный от ул. Тополиной, 1а до ННС по пр-кту Дзержинского, 16а"					
ИЗМ. кол. уч.	ЛИСТ	№ док.	подпись	дата	
Директор	А.О. Карьков			08.01.19	
Выполнила	Ю.М. Хмелева			08.01.19	
СТАДИЯ			ЛИСТ	ЛИСТОВ	
ПП			1-8	18	
Чертеж планировки территории					000 "Агростройинвест"
М 1:500					г. Барнаул

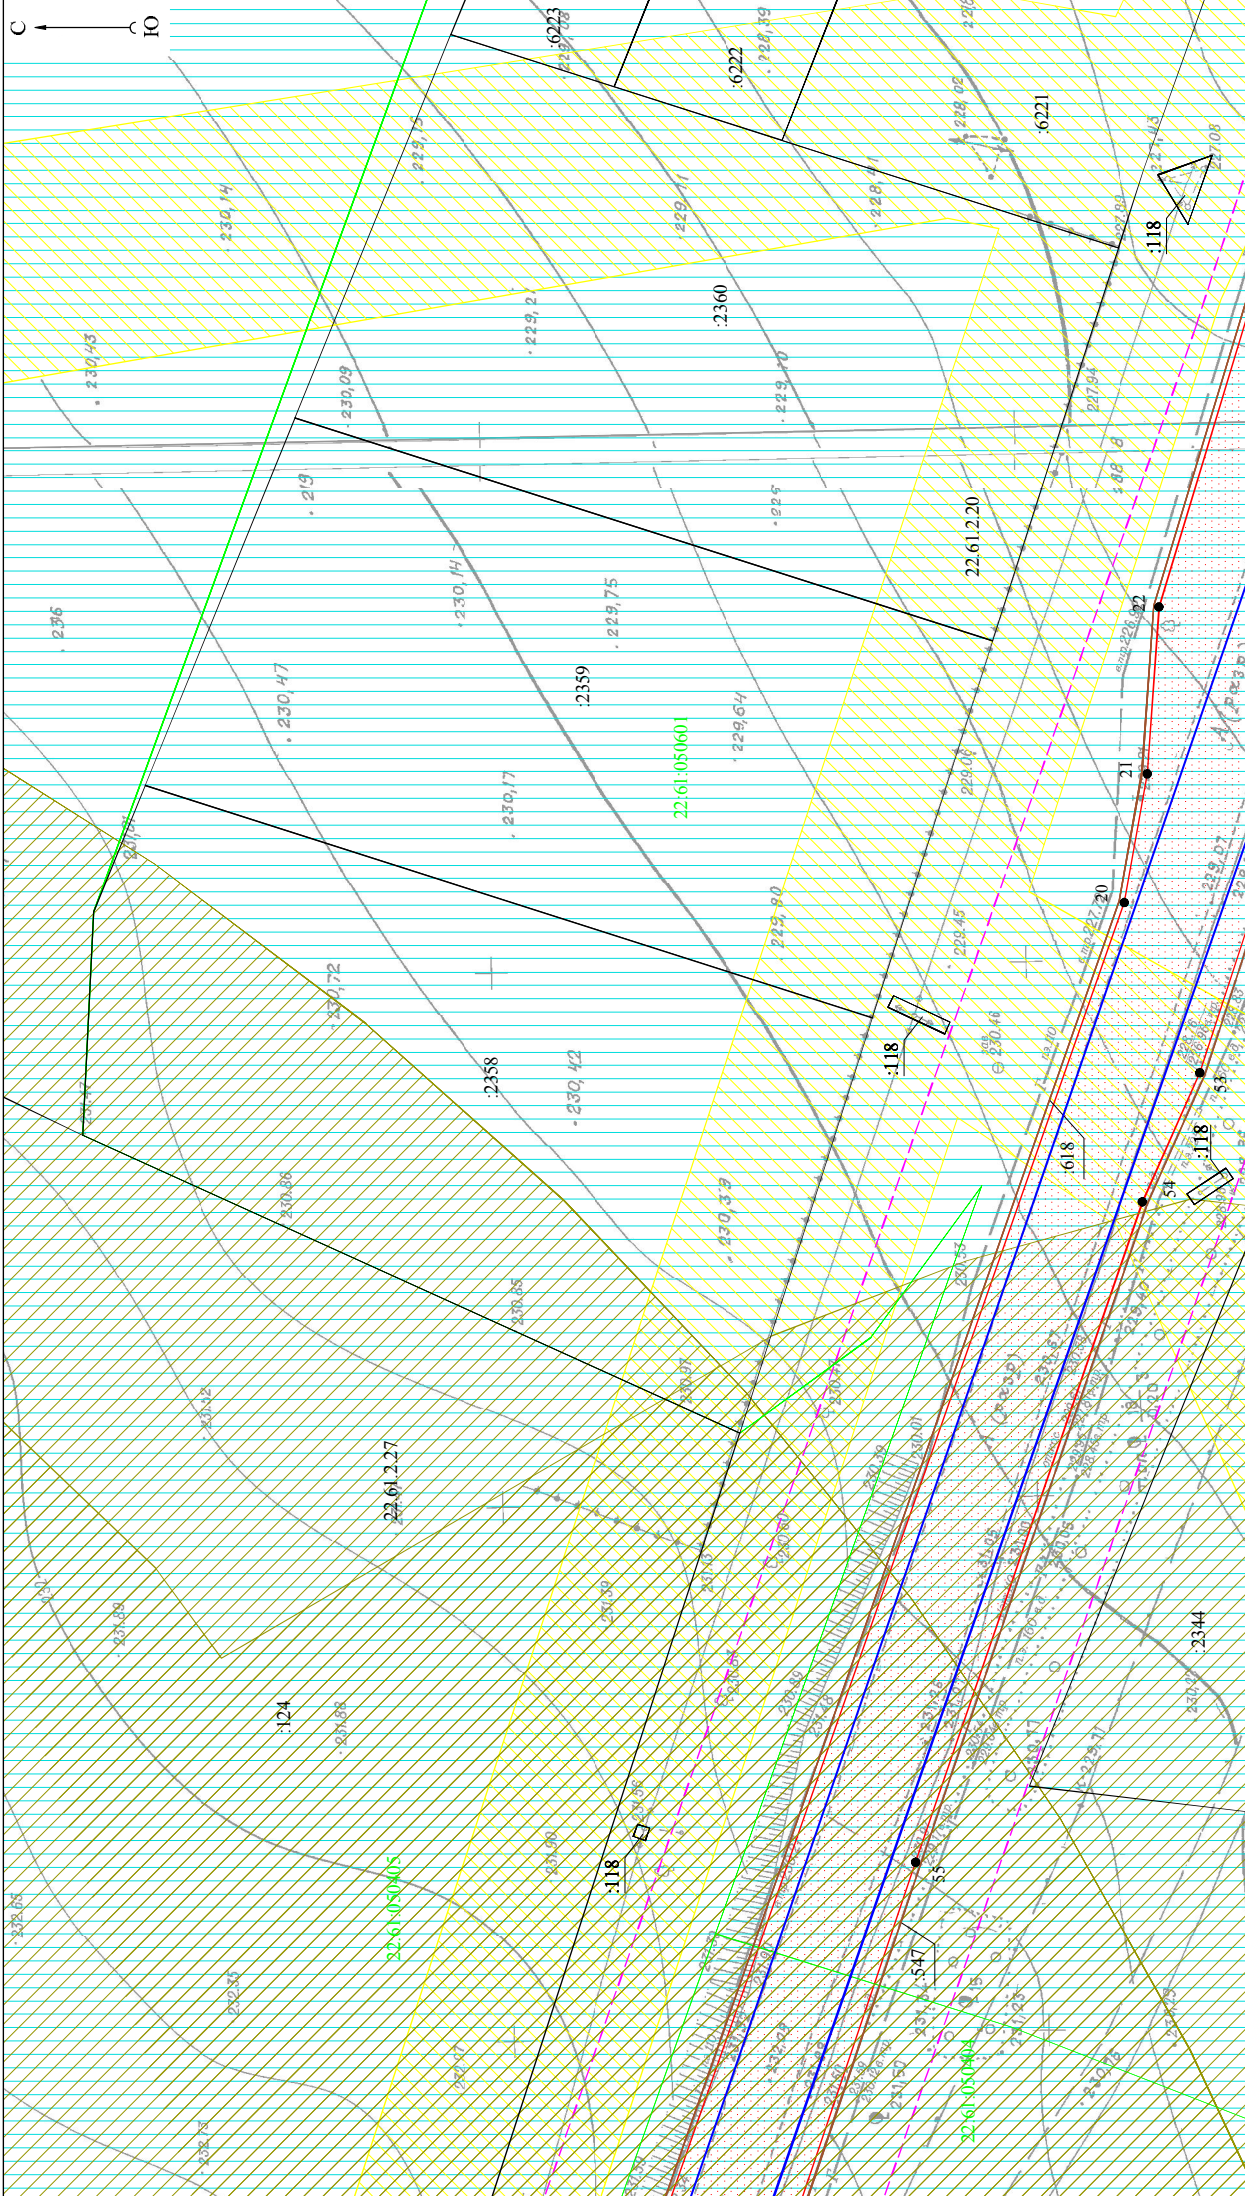

Изм.	кол.	уч.	ЛИСТ	№ док.	подпись	дата
						08.01.19
						08.01.19


Проект по внесению изменений в проект планировки поселения Центральный городского округа – города Барнаула Алтайского края для строительства объекта: "Напорный канализационный коллектор и ННС в п. Центральный от ул. Тополиной, 1а до ННС по пр-ctu Дзержинского, 16а"

СТАДИЯ		ЛИСТ	ЛИСТОВ


Чертёж планировки территории
М 1:500

000 "Агростройинвест"
г. Барнаул


Условные обозначения приведены на Листе 1

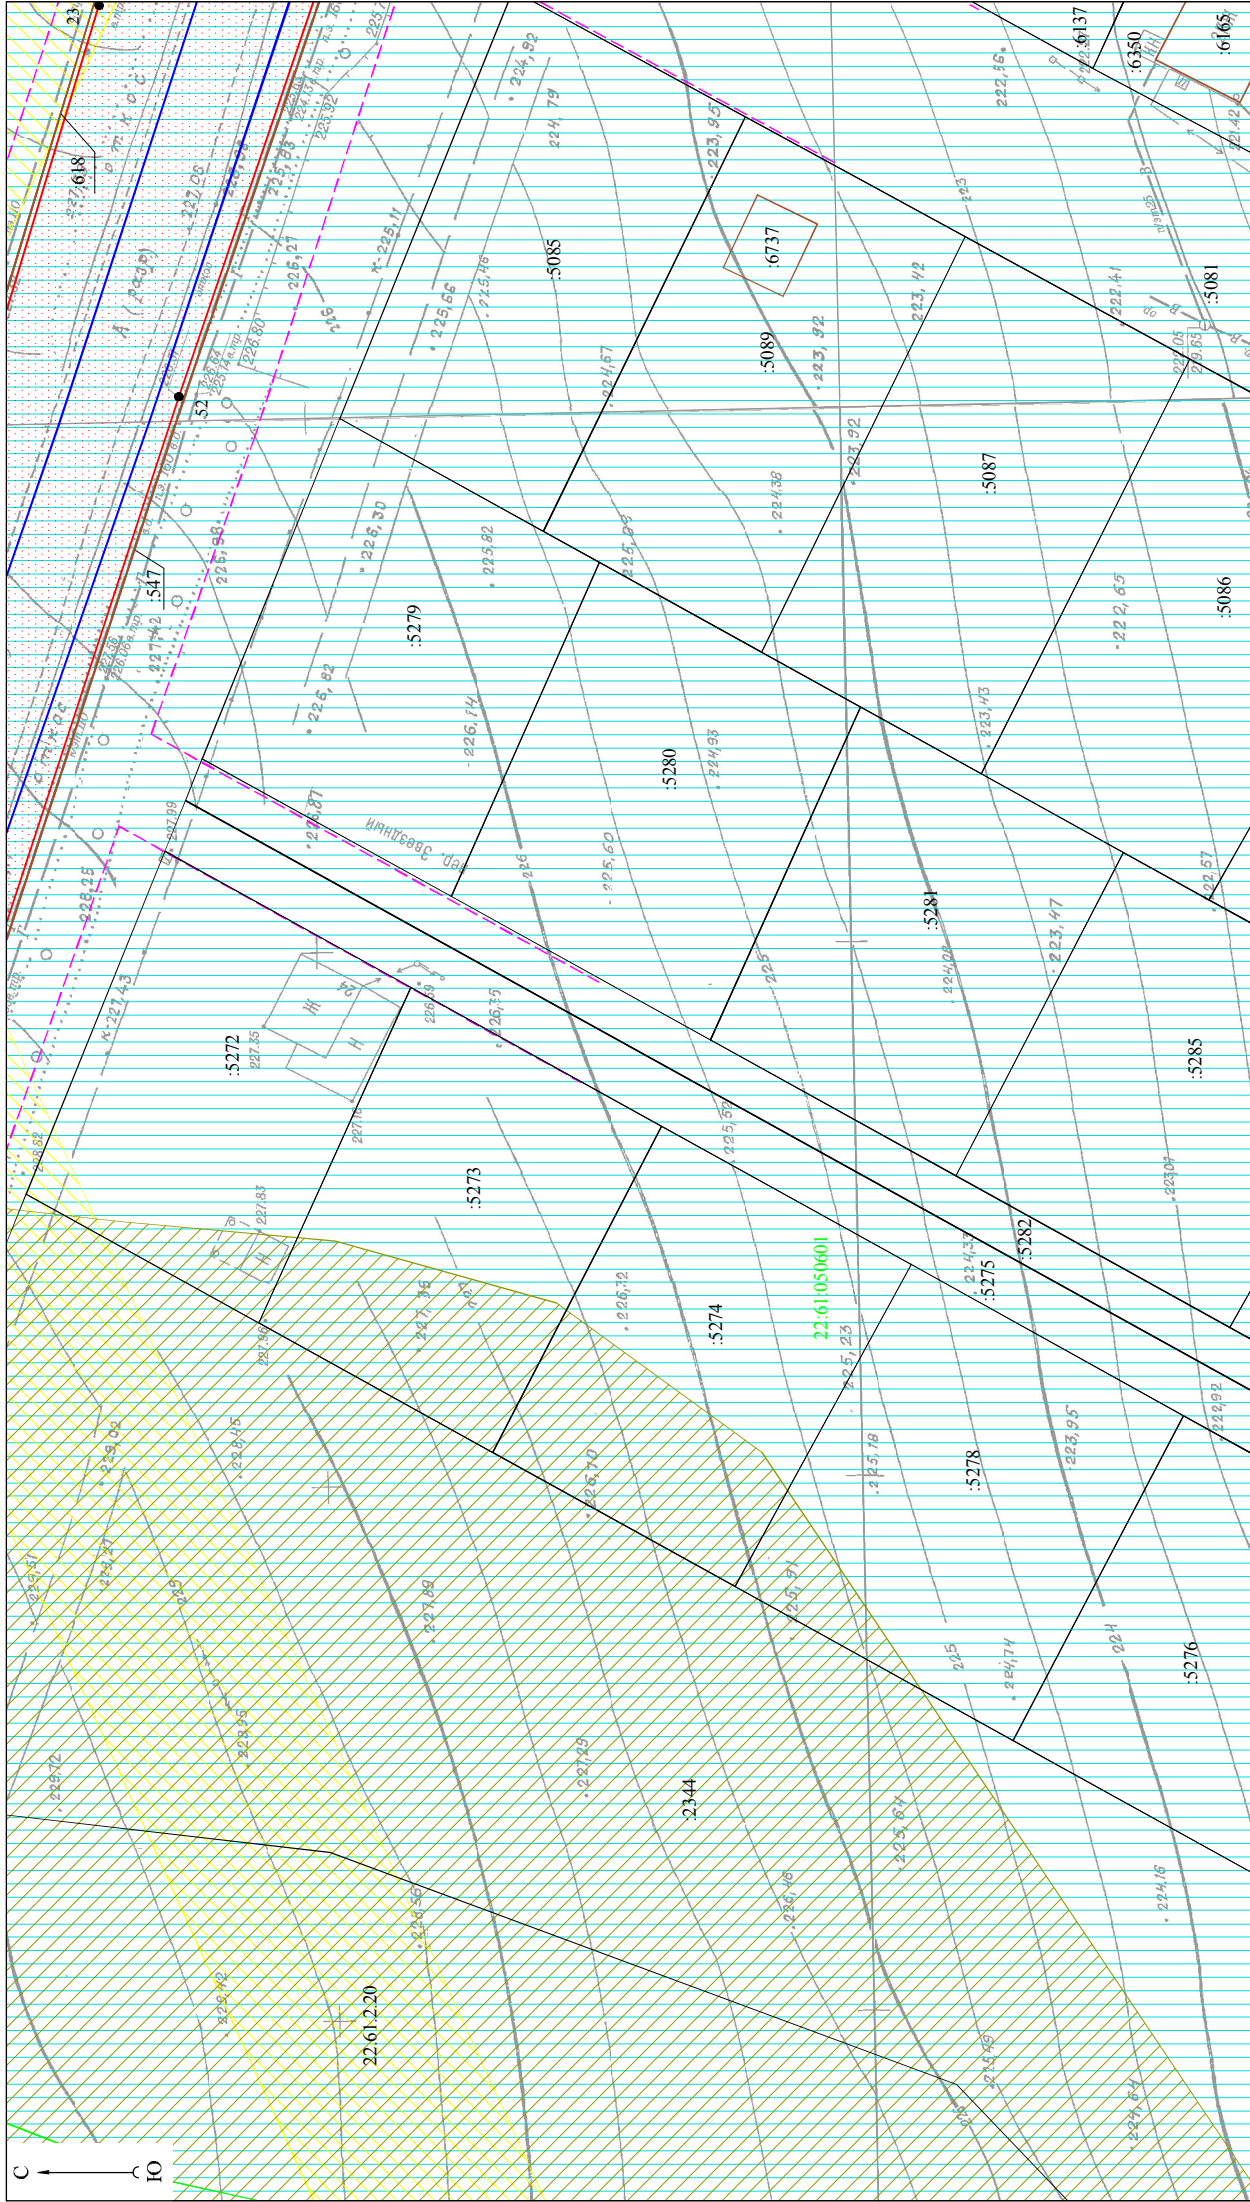


Проект по внесению изменений в проект планировки поселка Центральный городского округа – города Барнаула Алтайского края для строительства объекта: "Напорный канализационный коллектор и ННС в п. Центральный от ул. Тополиной, 1а до ННС по пр-ту Дзержинского, 16а"		СТАДИЯ	ЛИСТ	ЛИСТОВ
		ПП	1-10	18
ИЗМ. кол. уч. ЛИСТ	№ док. ПОДПИСЬ	ДИРЕКТОР	ДАТА	
08.01.19	08.01.19	А.О. Карьков	08.01.19	
Выполнила Ю.М. Хмелева				
Чертеж планировки территории М 1:500		000 "Агростройинвест" г. Барнаул		

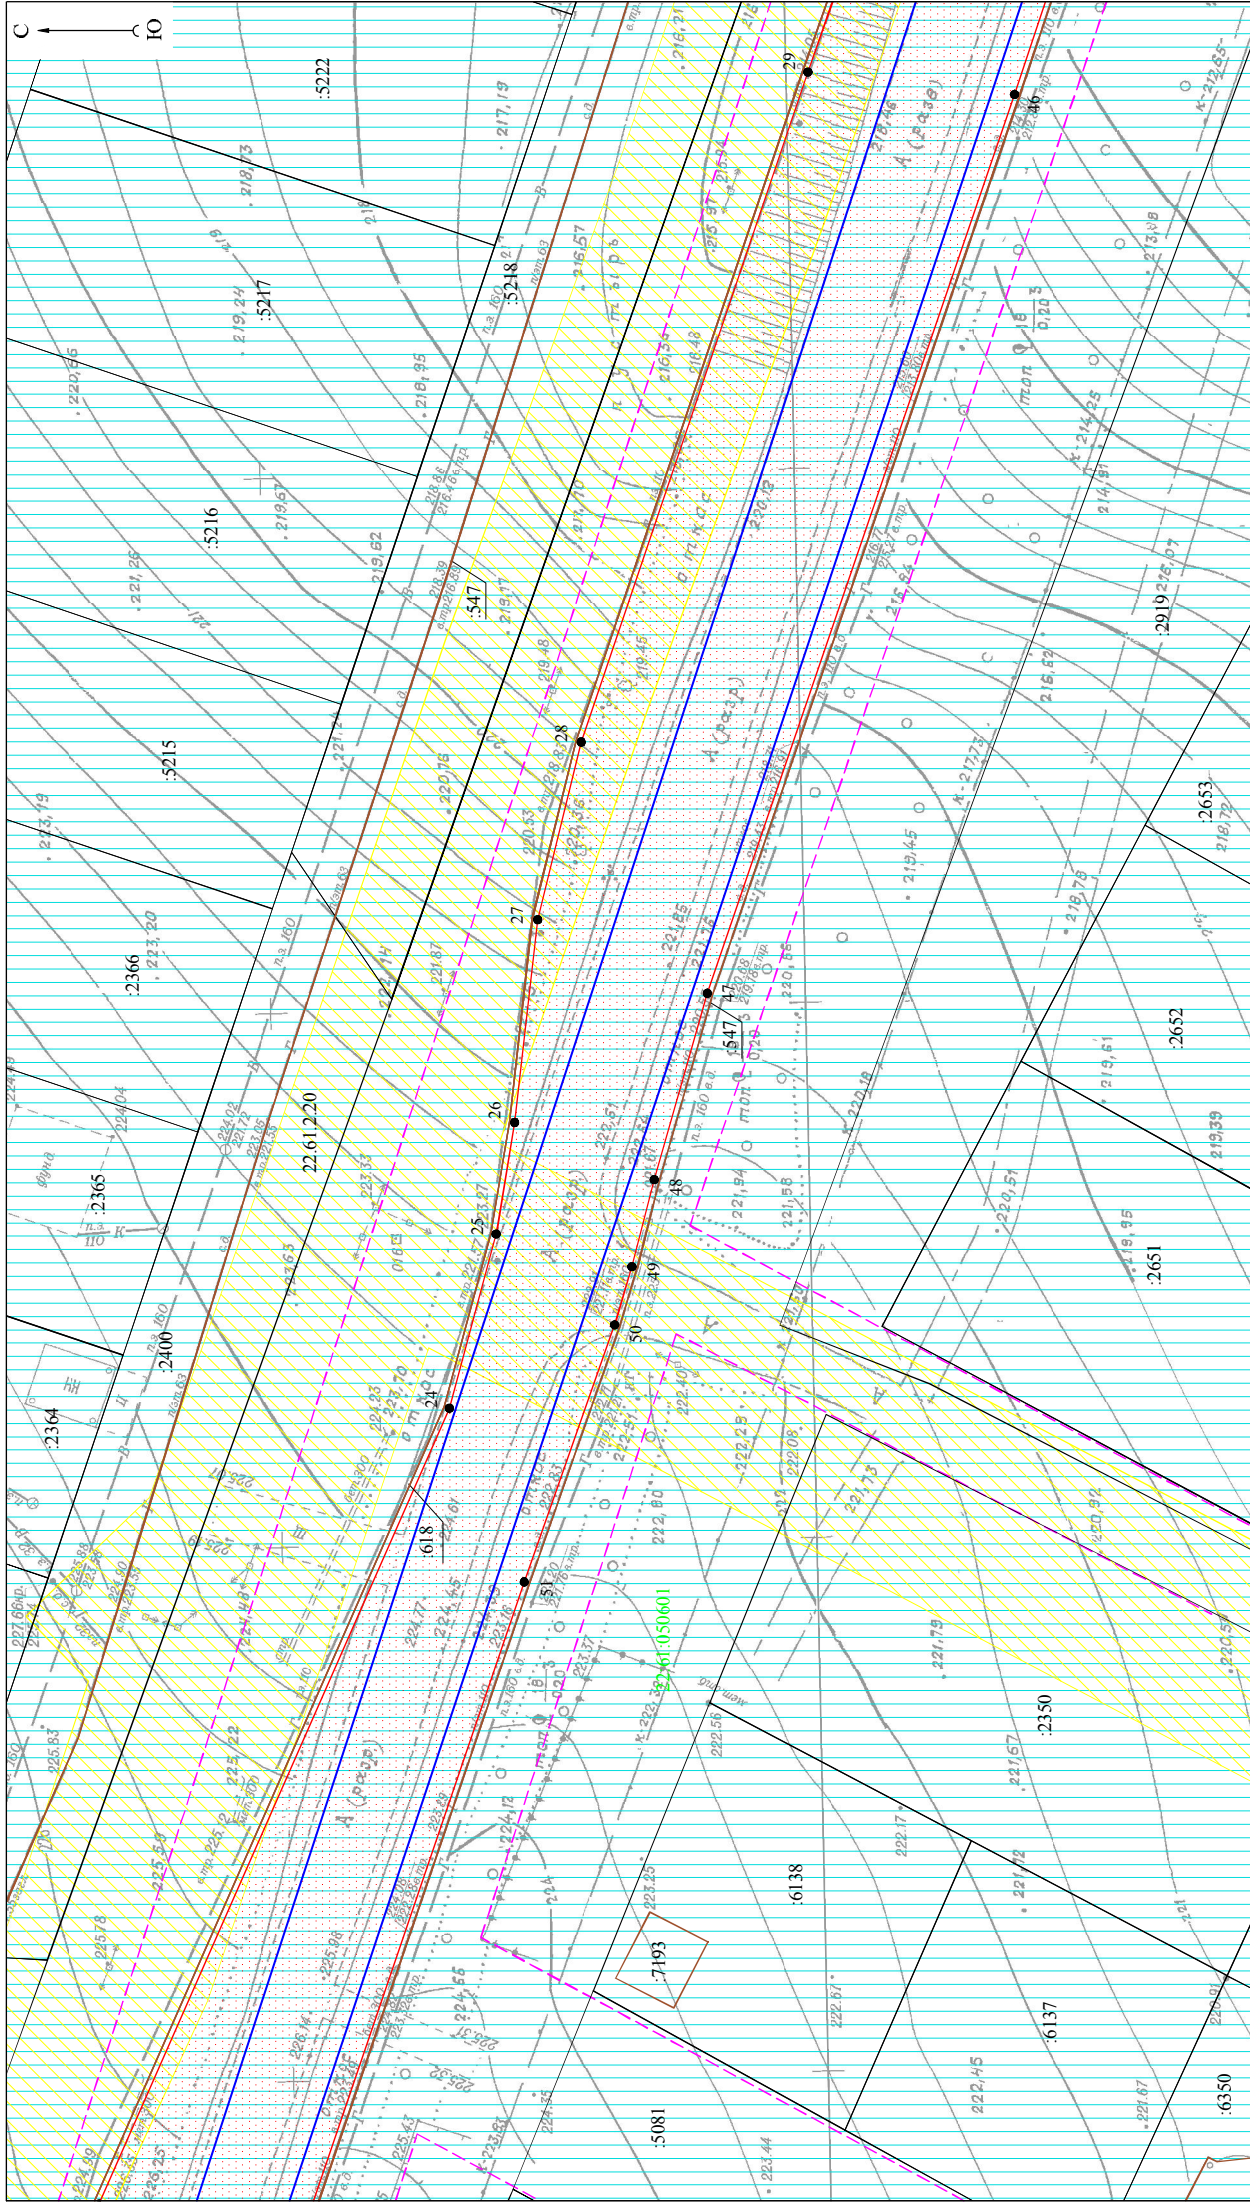


										Проект по внесению изменений в проект планировки поселка Центральный городского округа – города Барнаула Алтайского края для строительства объекта: "Напорный канализационный коллектор и КНС в п. Центральный от ул. Тополиной, 1а до КНС по пр-кту Дзержинского, 16а"			
ИЗМ. кол. уч.	ЛИСТ	№ док.	подпись	дата							СТАДИЯ	ЛИСТ	ЛИСТОВ
Директор	А. О. Карьков			08.01.19							ПП	1-11	18
Выполнила	Ю. М. Хмелева			08.01.19									Чертеж планировки территории М 1:500
ООО "Агростройинвест" г. Барнаул													

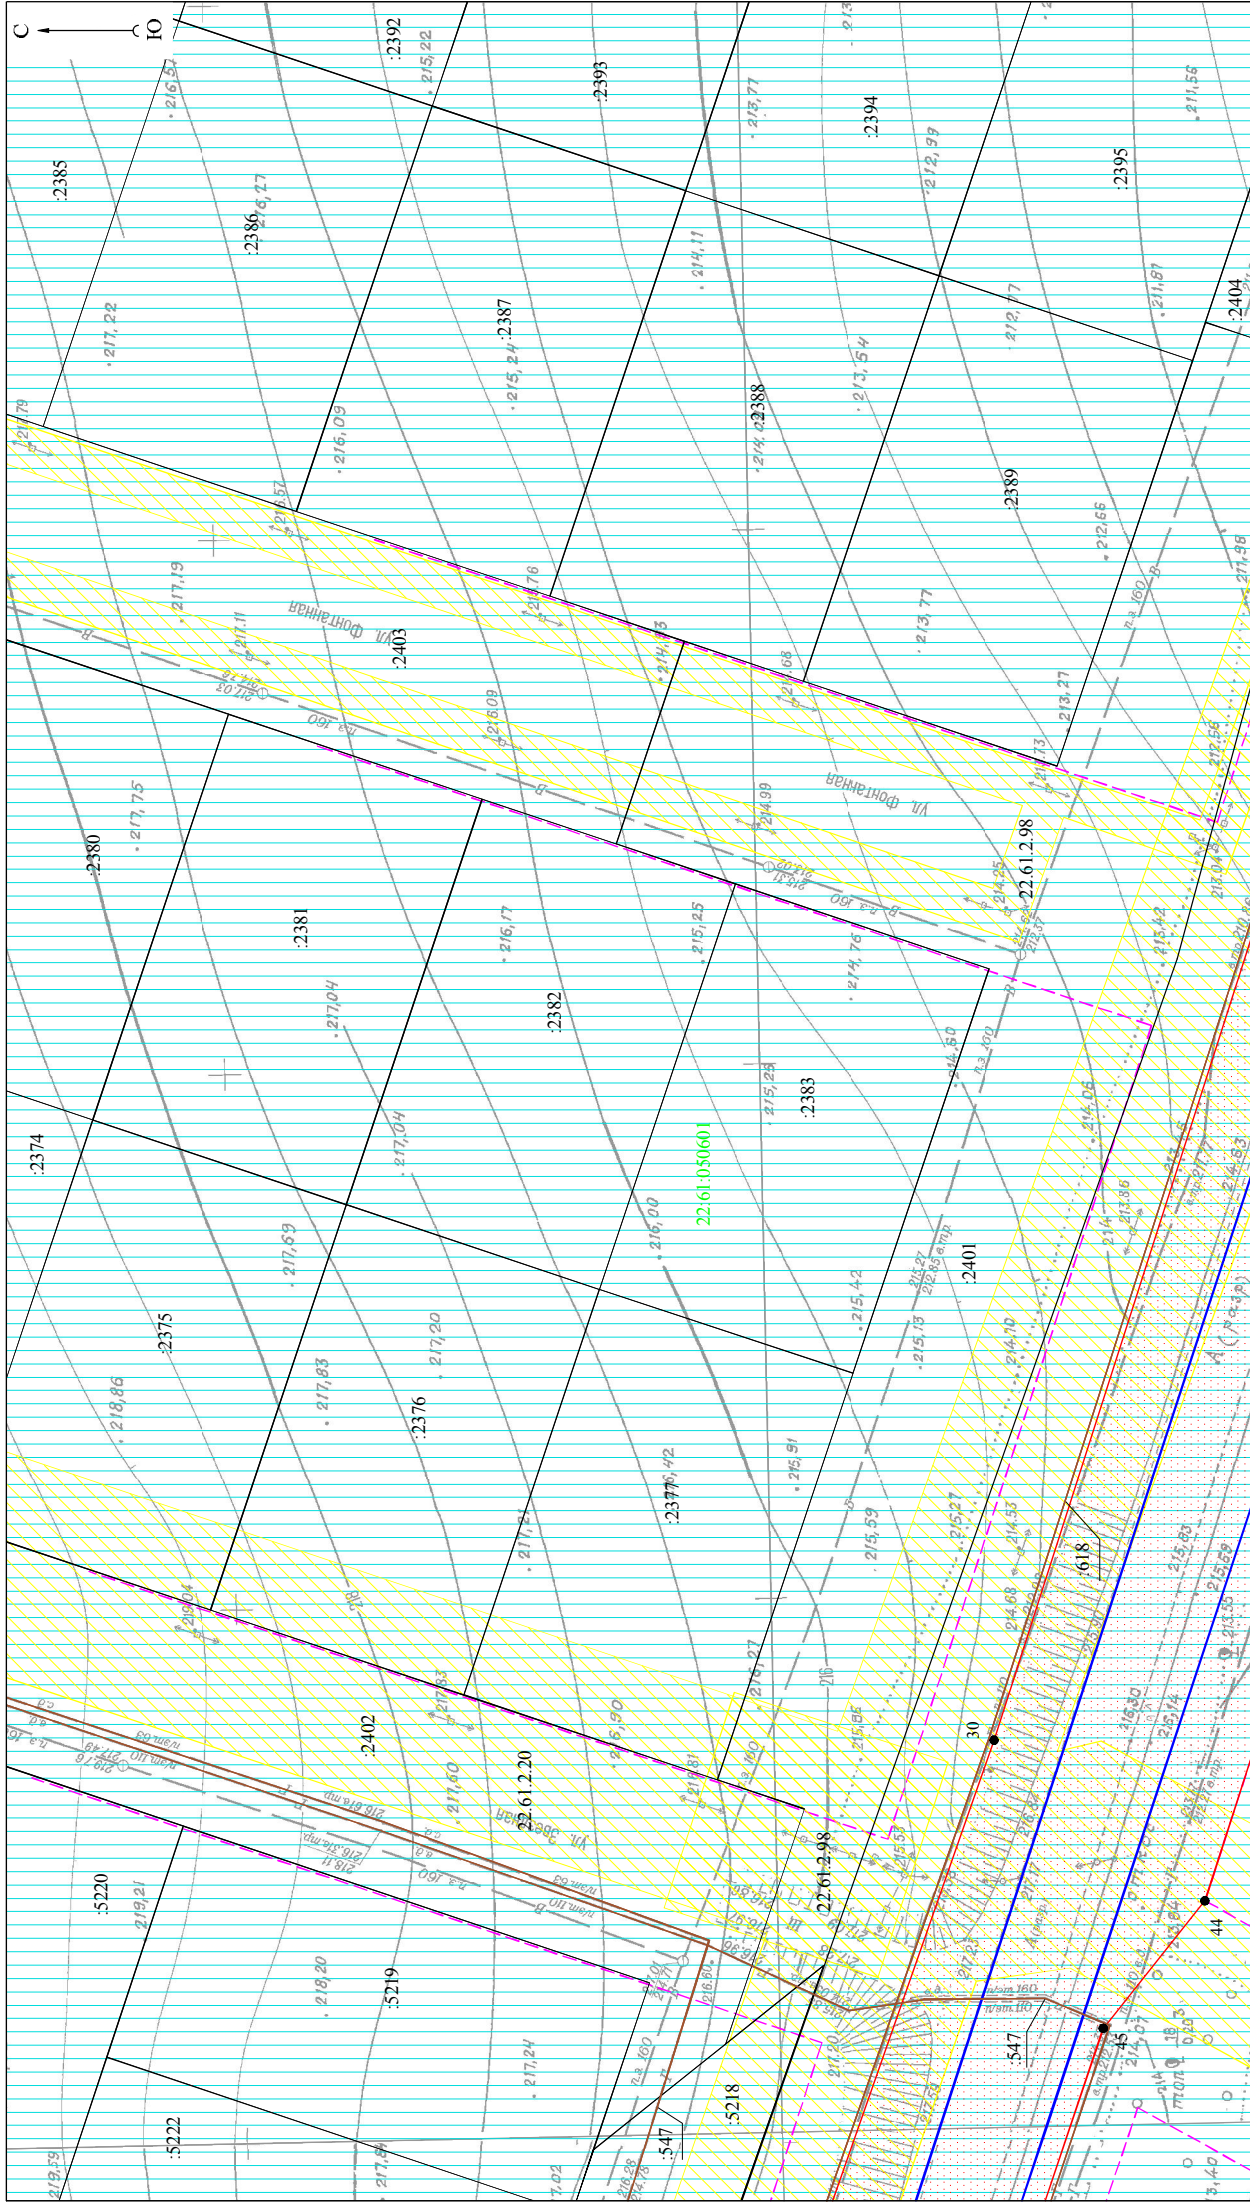

Проект по внесению изменений в проект планировки поселка Центральный городского округа – города Барнаула Алтайского края для строительства объекта: "Напорный канализационный коллектор и ННС в п. Центральный от ул. Тополиной, 1а до ННС по пр-кту Дзержинского, 16а"		СТАДИЯ	ЛИСТ	ЛИСТОВ
Изм. Кол. уч.	ЛИСТ	№ док.	подпись	дата
Директор	А. О. Карьков			08.01.19
Выполнила	Ю. М. Хмелева			08.01.19
Чертеж планировки территории		000 "Агростройинвест"		18
М 1:500		г. Барнаул		

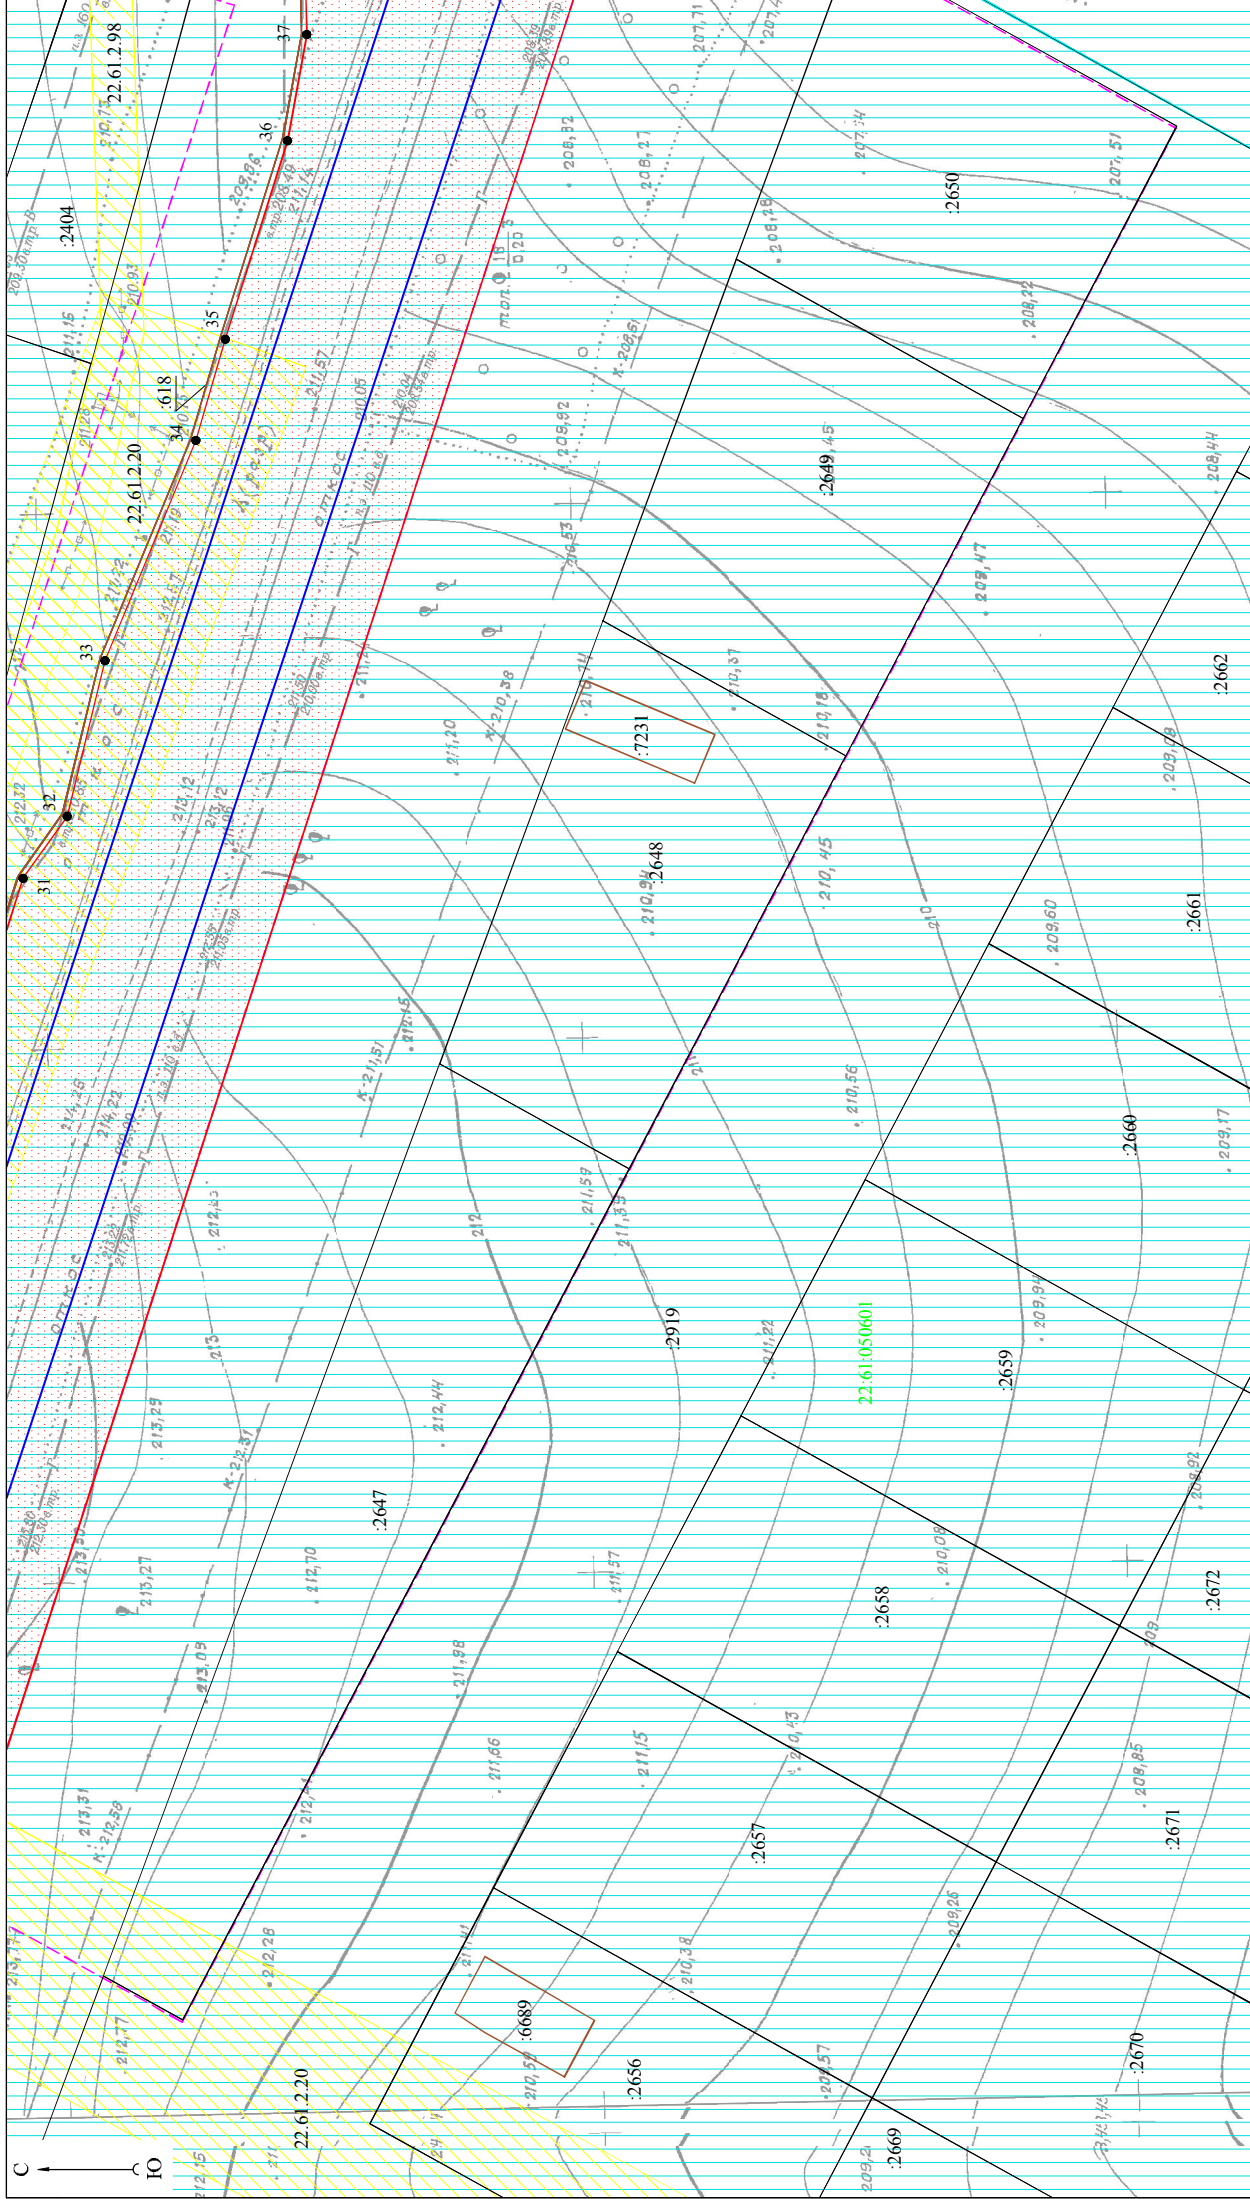

Проект по внесению изменений в проект планировки поселка Центральный городского округа – города Барнаула Алтайского края для строительства объекта: "Напорный канализационный коллектор и ННС в п. Центральный от ул. Тополиной, 1а до ННС по пр-кту Дзержинского, 16а"			
ИЗМ. Кол. уч. ЛИСТ	№ док.	подпись	дата
Директор А.О. Карьков			08.01.19
Выполнила Ю.М. Хмелева			08.01.19
СТАДИЯ			
ЛИСТ		ЛИСТОВ	
ПП	1-13	18	
Чертеж планировки территории			000 "Агростройинвест"
М 1:500			г. Барнаул

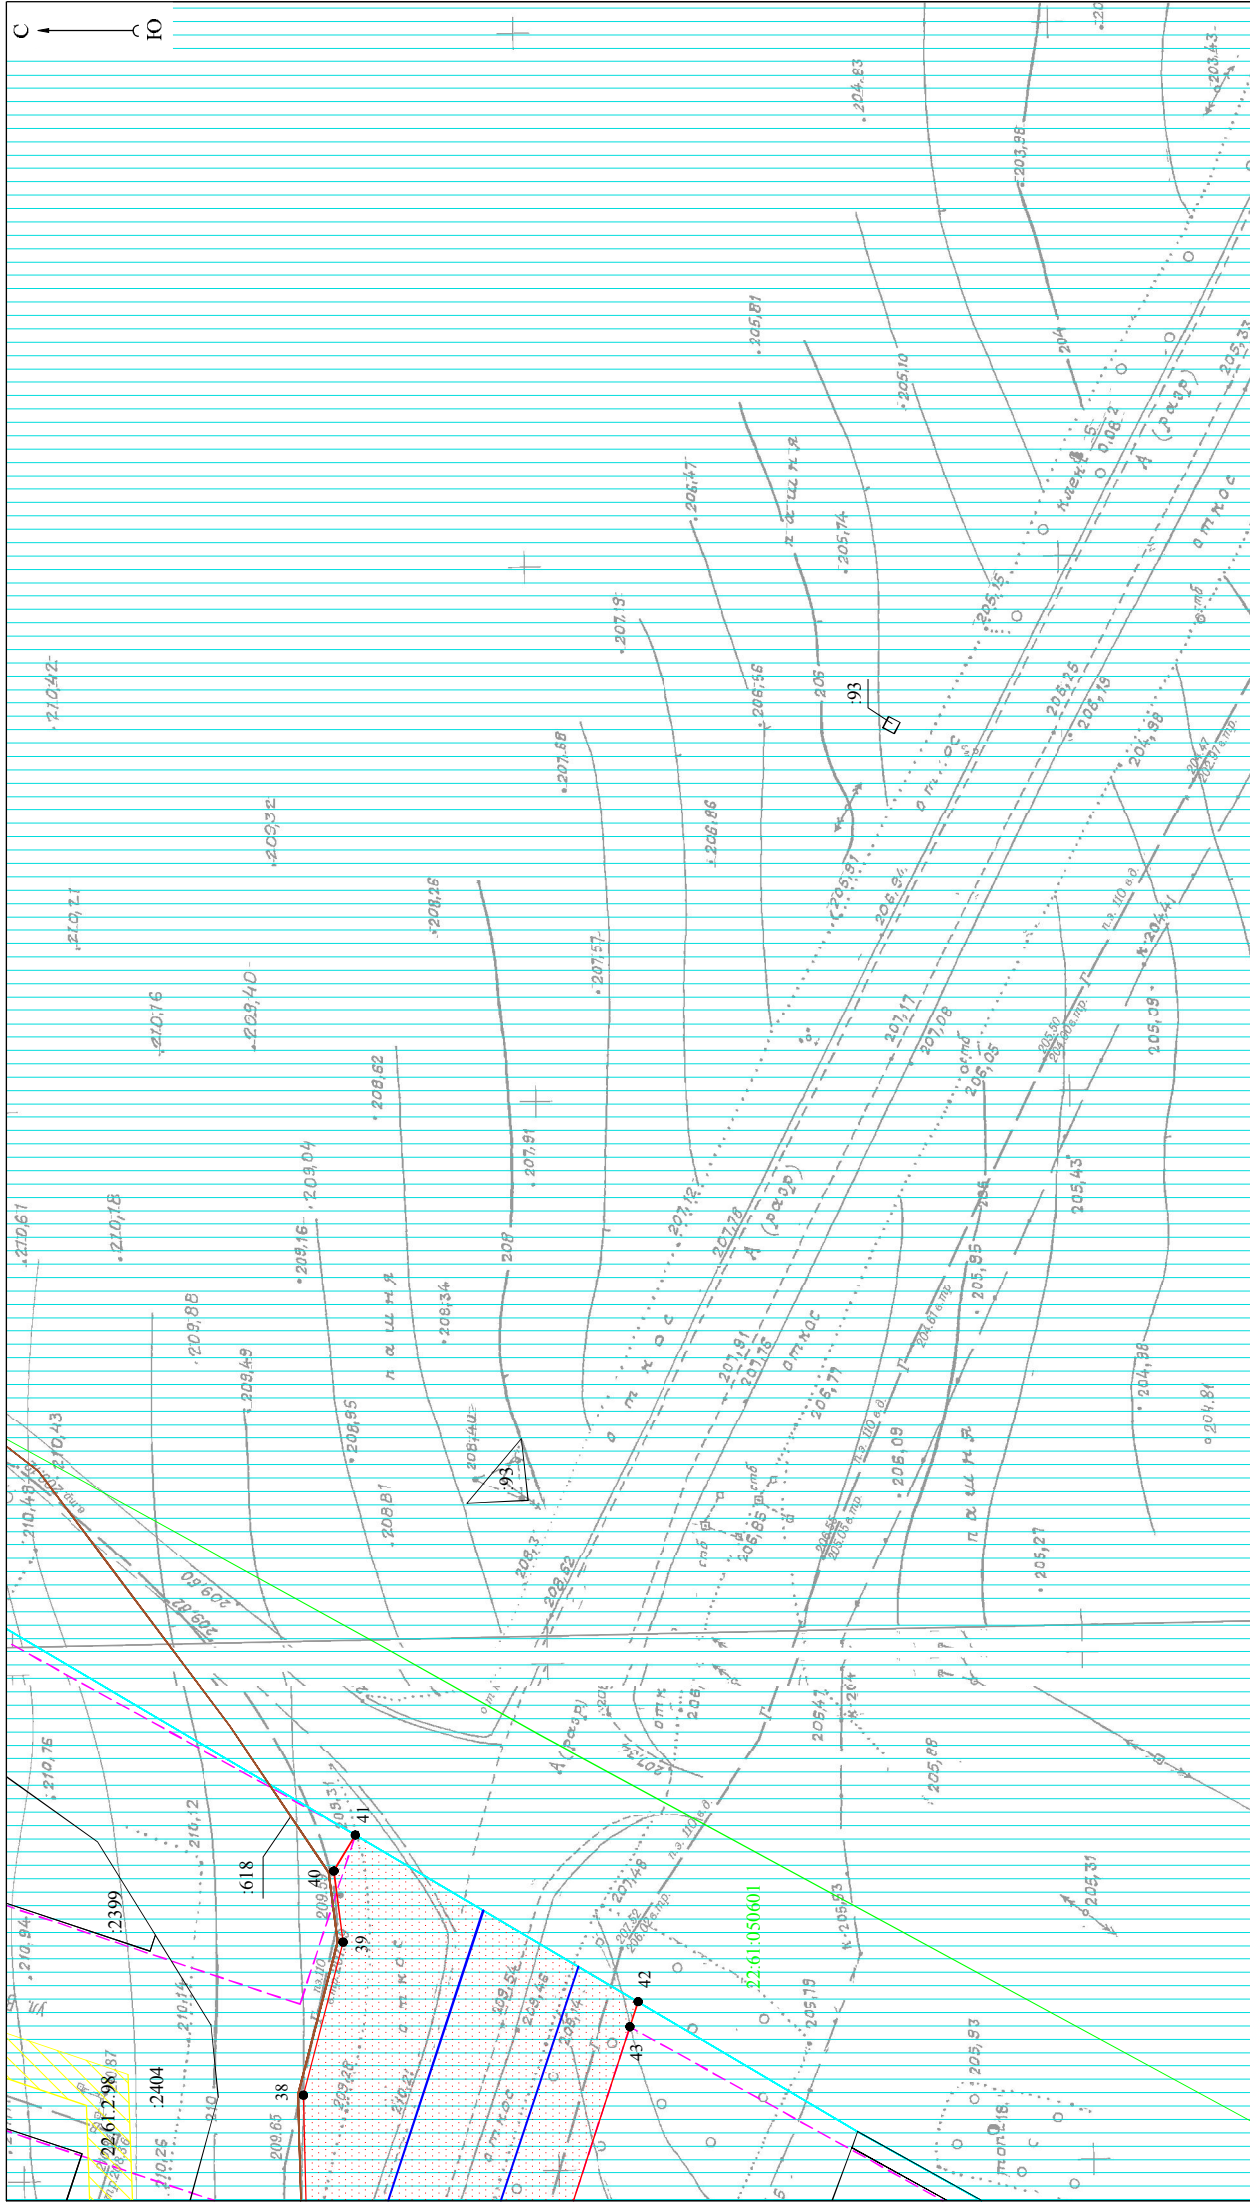

Проект по внесению изменений в проект планировки поселка Центральный городского округа – города Барнаула Алтайского края для строительства объекта: "Напорный канализационный коллектор и НПС в п. Центральный от ул. Тополиной, 1а до НПС по пр-кту Дзержинского, 16а"		СТАДИЯ	ЛИСТ	ЛИСТОВ
ИЗМ. кол. уч.	ЛИСТ	№ док.	подпись	дата
Директор	А. О. Карьков			08.01.19
Выполнила	Ю. М. Хмелева			08.01.19
Чертеж планировки территории		ПП	1-14	18
М 1:500		ООО "Агростройинвест" г. Барнаул		