



Утверждено постановлением администрации г. Барнаула от \_\_\_\_\_ № \_\_\_\_\_

Ситуационный план М 1:5000

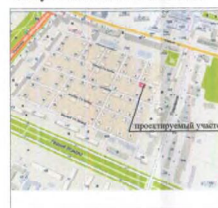

Каталог координат земельного участка

Обозначение характерных точек границы	Координаты, м	
	X	Y
1	2	3
1	603025,42	2382951,66
n1	603011,87	2382982,38
n2	603003,87	2382978,55
n3	602996,84	2382975,69
n4	602990,73	2382972,59
n5	602991,14	2382971,83
n6	602987,76	2382970,31
2	602991,88	2382961,06
n7	603000,81	2382940,65
3	603000,82	2382940,66
4	603020,66	2382949,30

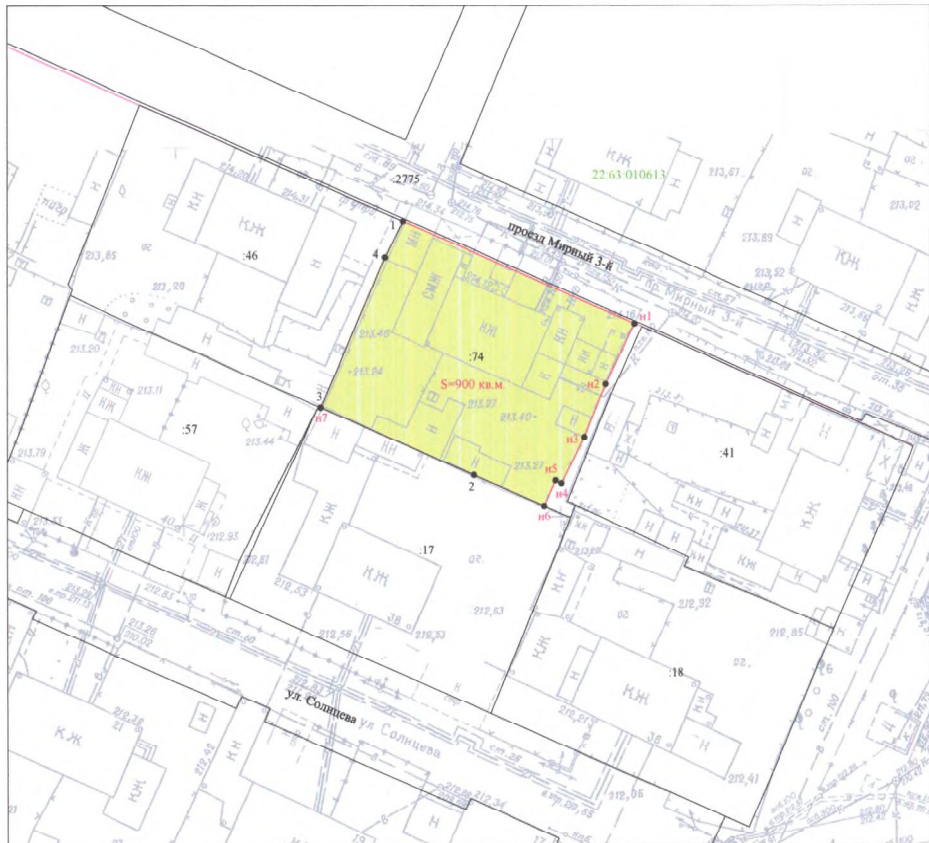

Условные обозначения:

- существующая часть границы, имеющиеся в ЕГРН сведения о которой достаточны для определения ее местоположения на местности;
- вновь образованная часть границы, сведения о которой достаточны для определения ее местоположения на местности;
- красные линии;
- 22.63.010613 номер кадастрового квартала;
- 1, n1 характеристическая точка границы, сведения о которой позволяют однозначно определить ее положение на местности;
- 74 кадастровый номер земельного участка;
- S=900 кв. м площадь

				Проект межевания застроенной территории городского округа – города Барнаула Алтайского края в границах кадастрового квартала 22.63.010613, ограниченного ул. Малахова, ул. Юрина, ул. Георгия Исакеева, ул. 42 Краснознаменной бригады (внесение изменений)			
изм. кол. уч.	лист	№ док.	подпись	дата	стадия	лист	листов
Директор	А. О. Карьков		<i>[Signature]</i>	21.08.2017	ПМ	1	1
Выполнил	Н. В. Ивачева		<i>[Signature]</i>	21.08.2017			
Ситуационный план М 1:5000. Чертеж межевания земельного участка М 1:500. Каталог координат земельного участка					ООО "Агростройинвест" г. Барнаул		