


Схема границ существующих земельных участков. Опорный план.

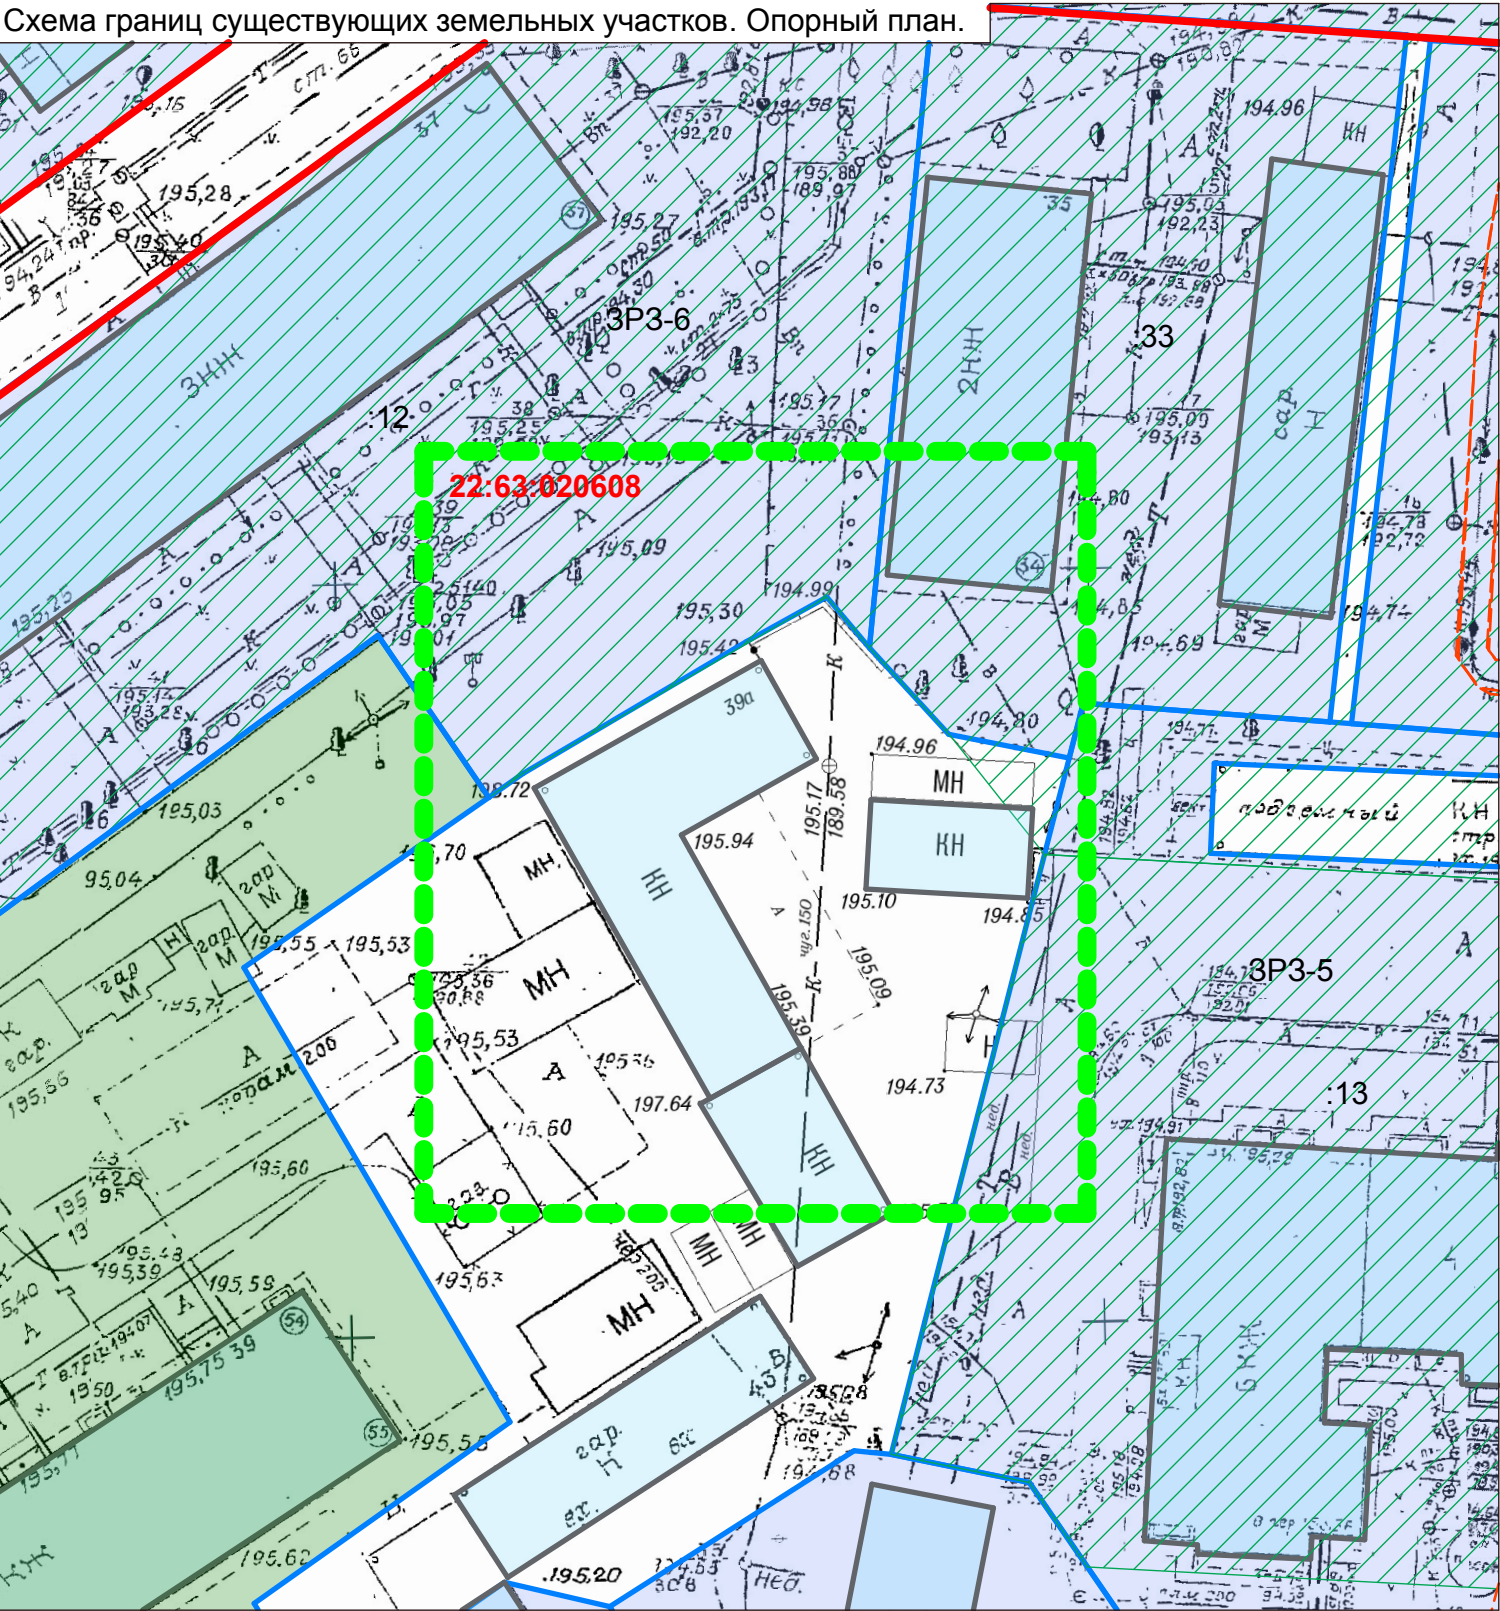

Условные обозначения:

Границы существующих земельных участков

Границы земельного участка, определенные утвержденным проектом межевания

Зона охраны ОКН, Зоны регулирования застройки ЗРЗ

Красные линии

Граница кадастрового квартала


Граница территории разработки проекта межевания

Границы зон с особыми условиями использования территории

22:63:020608 :33

Кадастровый номер квартала /земельного участка

Ситуационный план

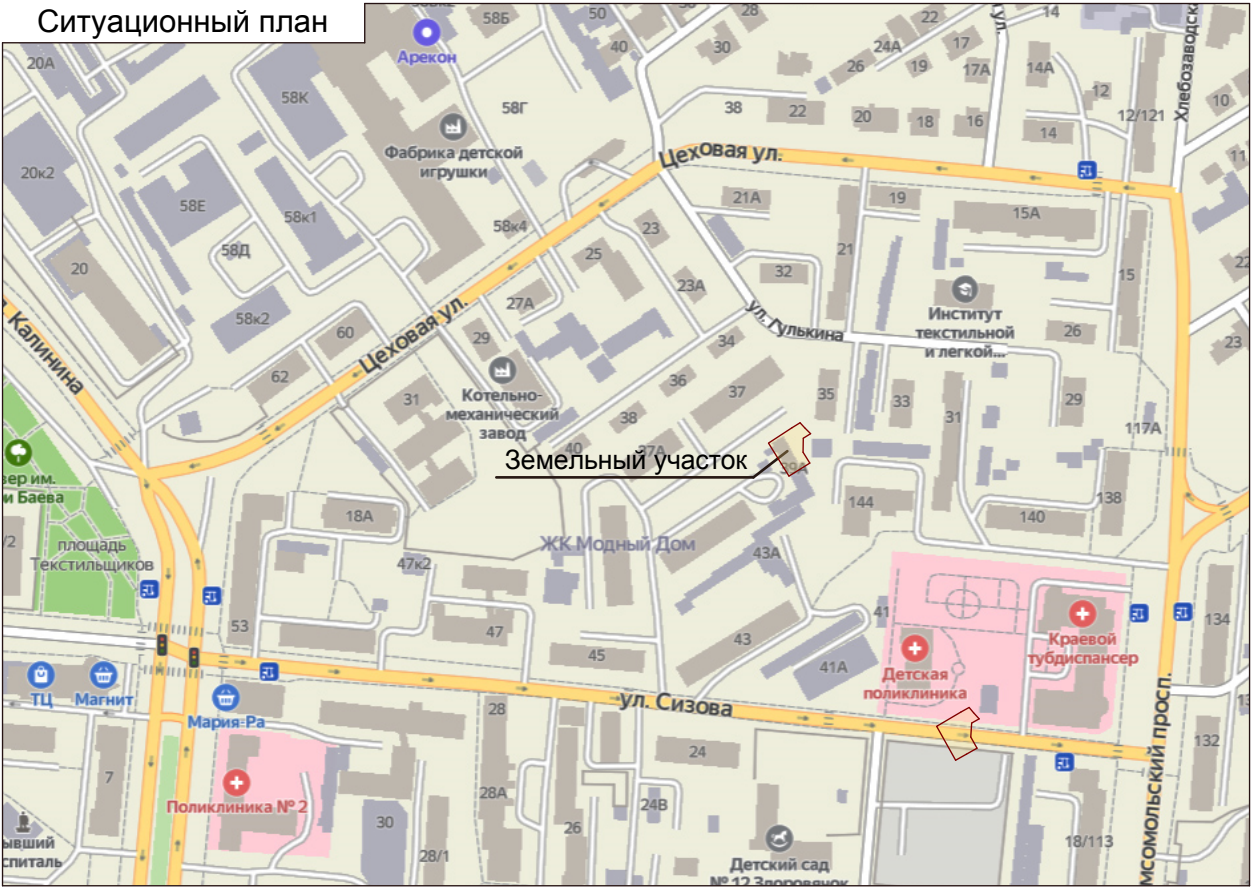

Согласно положениям Генерального плана городского округа - города Барнаула Алтайского края на участке проектирования:

- особо охраняемые природные территории местного и регионального значения отсутствуют;
- памятники истории и культуры федерального и регионального значения отсутствуют;
- участок расположен в зоне санитарной охраны III пояса источников питьевого водоснабжения;
- границы лесов и лесных земель отсутствуют.

Зоны с особыми условиями использования территорий указаны на чертеже - лист 1

						28/08-22:63:020608-ПМИ 05.2021			
						Проект межевания застроенной территории городского округа - города Барнаула Алтайского края в границах кадастрового квартала 22:63:020608, ограниченного проспектом Калинина, улицей Цеховой, проспектом Комсомольским и улицей Сизова (внесение изменений)			
изм.	кол.уч	лист	н док.	подпись	дата	Материалы по обоснованию	стадия	лист	листов
Нач. отдела	Ломакин						П	1	2
Выполнил	Ломакин								
						Ситуационный план Опорный план М1:500	ООО "Альфа-Проект" г. Барнаул		