


Чертеж межевых границ

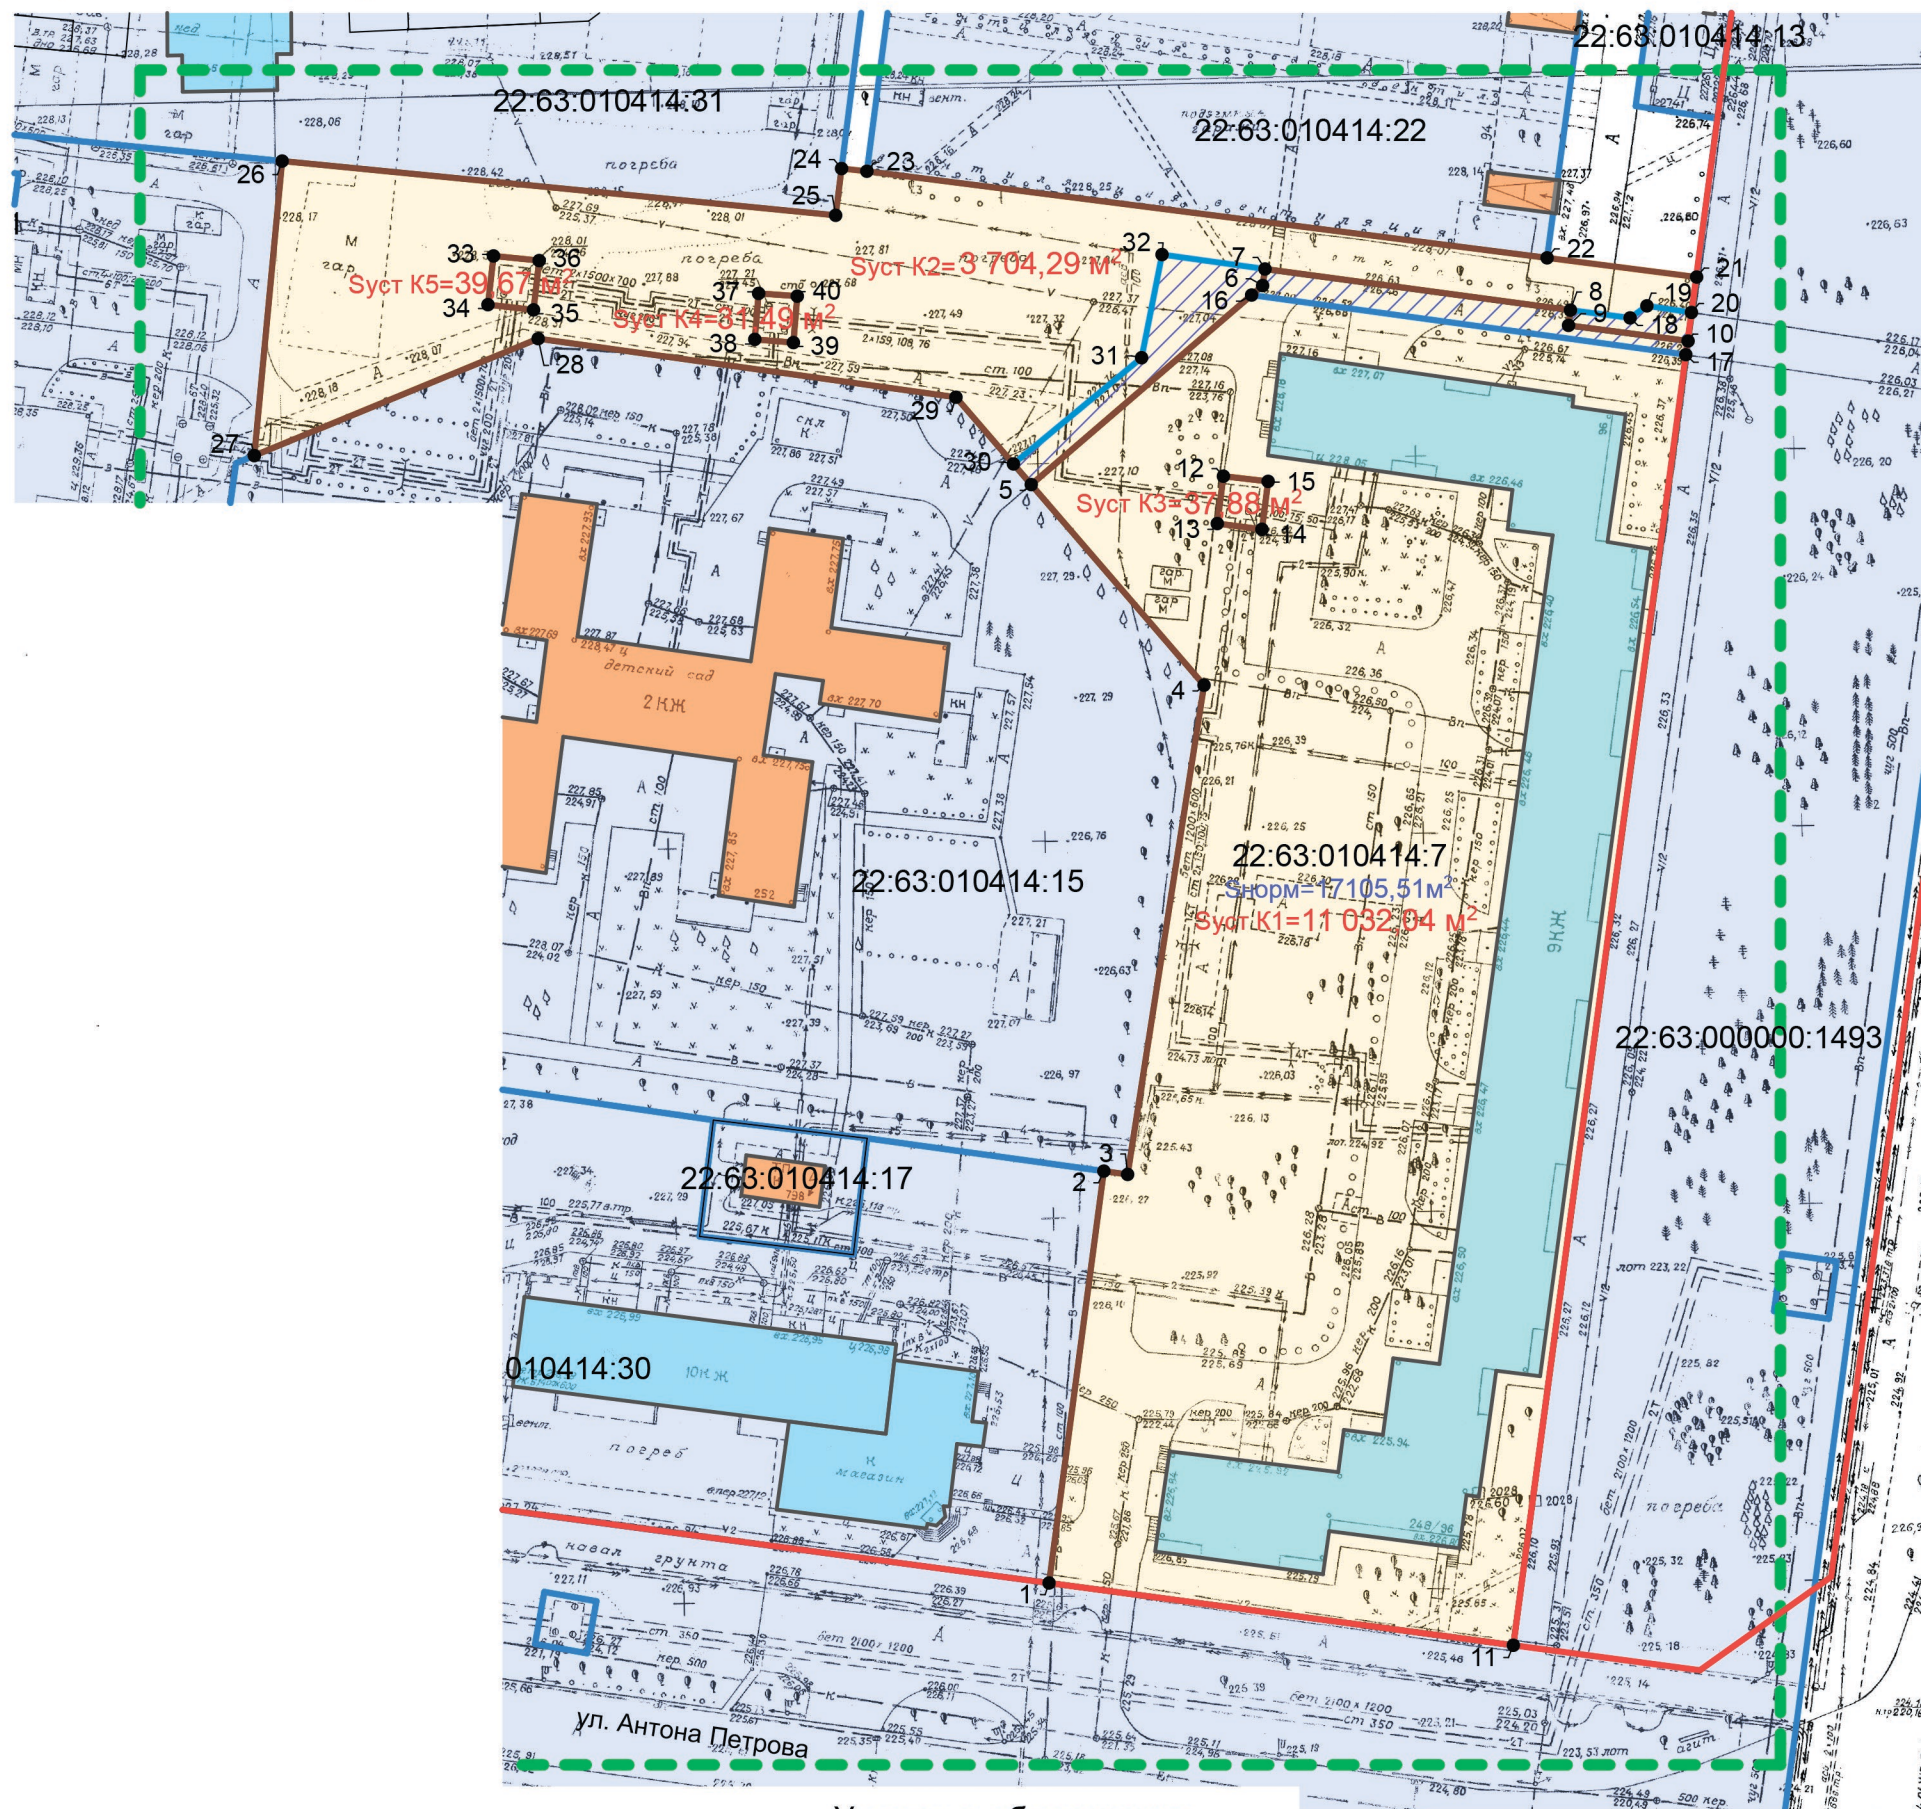

Условные обозначения:

- Границы изменяемых земельных участков

Границы существующих земельных участков
- Границы зон действия публичных сервитутов

Красная линия

Граница территории разработки проекта межевания

Кадастровый номер земельного участка

Общие данные

1. Проект межевания застроенной территории городского округа - города Барнаула Алтайского края в границах кадастрового квартала 22:63:010414, ограниченного ул. Шукшина, ул. Георгия Исакова, ул. Попова, ул. Антона Петрова (внесение изменений) выполнен по обращению жителей многоквартирного жилого дома по ул. Попова,96, в соответствии с Градостроительным и Земельным кодексами Российской Федерации.
2. Исходными данными для разработки настоящего проекта послужили следующие материалы:
 - проект межевания застроенной территории городского округа - города Барнаула Алтайского края в границах кадастрового квартала 22:63:010414, ограниченного ул. Шукшина, ул. Георгия Исакова, ул. Попова, ул. Антона Петрова, утвержденный постановлением администрации города Барнаула от 17.11.2009 №5137;
 - топооснова М 1:500, предоставленная заказчиком;
 - сведения филиала ФГБУ "ФКП Росреестра" по Алтайскому краю актуальные на май 2017 года;
 - сведения, предоставленные комитетом по строительству, архитектуре и развитию города — администрации г. Барнаула.
3. Цель разработки проекта:
 - раздел земельного участка многоквартирного жилого дома по ул.Попова,96 (кадастровый номер 22:63:010414:7).


Расчет нормативной площади изменяемого земельного участка

Проектом межевания застроенной территории городского округа - города Барнаула Алтайского края в границах кадастрового квартала 22:63:010414, ограниченного ул. Шукшина, ул. Георгия Исакова, ул. Попова, ул. Антона Петрова, утвержденным постановлением администрации города Барнаула от 17.11.2009 №5137, определена нормативная площадь земельного участка многоквартирного жилого дома по ул. Попова,96 - 17105,51 м²

Перечень земельных участков, образуемых и изменяемых при межевании

№ з/у	Адрес	Нормативная площадь земельного участка, м²	Проектная площадь земельного участка, м²	Способ образования земельного участка	Вид разрешенного использования по классификатору, код
1	ул.Попова,96, г. Барнаул. Контур 1	17105,51	11032,04	раздел	2,6
2	Контур 2		3704,29		2,6
3	Контур 3		37,88		2,6
4	Контур 4		31,49		2,6
5	Контур 5		39,67		2,6

Примечание: Линия отступа от красных линий в целях определения места допустимого размещения зданий, строений, сооружений совпадает с красной линией

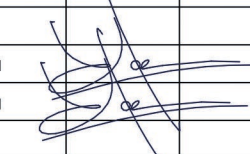					29/08-22:63:010414-ПМИ 05.2017		
					Проект межевания застроенной территории городского округа - города Барнаула Алтайского края в границах кадастрового квартала 22:63:010414, ограниченного ул. Шукшина, ул. Георгия Исакова, ул. Попова, ул. Антона Петрова (внесение изменений)		
ИЗМ.	КОЛ.УЧ	ЛИСТ	№ ДОК.	ПОДПИСЬ	ДАТА		
Разработал	Ломакин					Основная часть	
Выполнил	Ломакин					СТАДИЯ	ЛИСТ
						П	2
						ЛИСТОВ	2
					Общие данные. Чертеж межевых границ М1:1000 Каталог координат		
					ООО "Альфа-Проект" г. Барнаул		