


Утверждено постановлением администрации г. Барнаула от _____ № _____

С
Ю

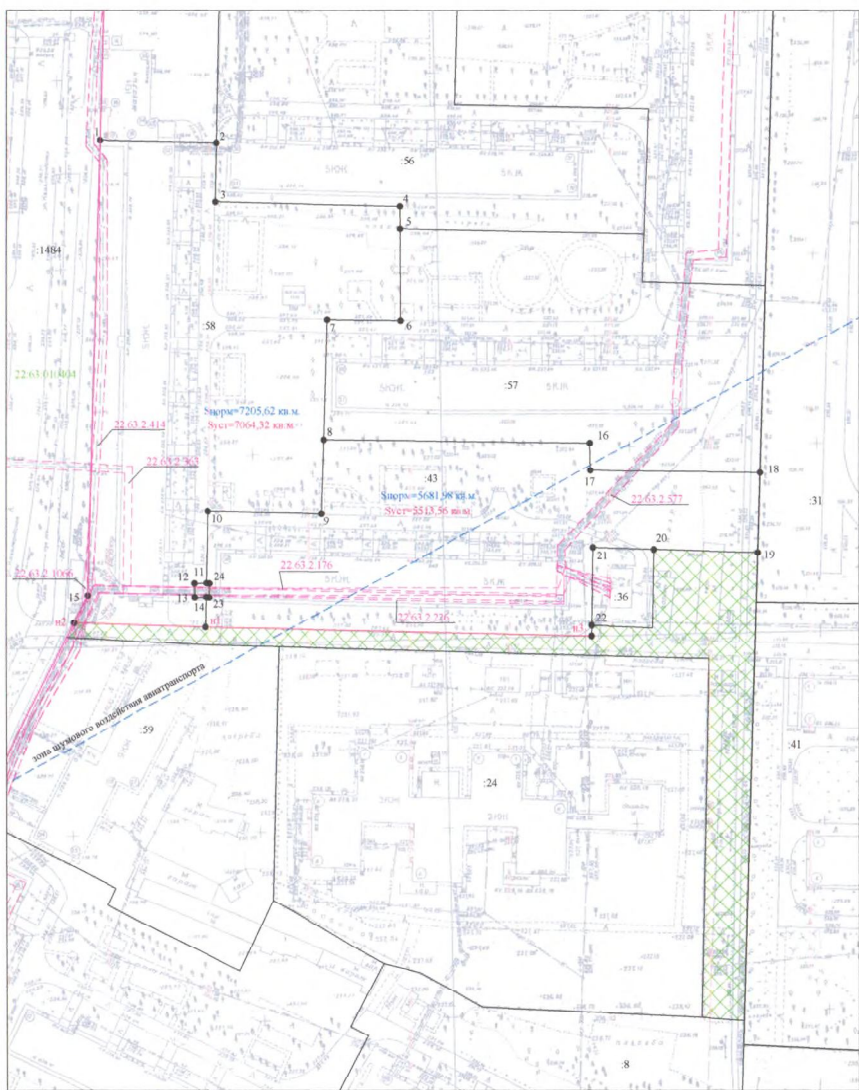

Расчетная таблица земельных участков многоквартирных жилых домов квартала № 22.63.010404

№ п/п	Наименование объекта	Кадастровый номер	Этажность	Год постройки	Наименование нормативного документа	Удельный показатель земельной доли	Нормативная площадь земельного участка, м²	Предлагаемая площадь земельного участка, м²
2	ул. Кавалерийская, 11	22.63.010404:58	5	1974	СНиП 11-К.2-62	1,52	7205,62	7064,32
14	ул. Гушвина, 205	22.63.010404:43	5	1974	СНиП 11-К.2-62	1,52	5681,98	5513,56

Условные обозначения:

- существующая часть границы, имеющиеся в ГКН сведения о которой достаточны для определения ее местоположения на местности;
- вновь образованная часть границы, сведения о которой достаточны для определения ее местоположения на местности;
- границы кадастрового деления;
- красные линии;
- границы зон с особыми условиями использования территории;
- границы и территории зон общего пользования;
- 22.63.010404 — номер кадастрового квартала;
- 22.63.2.176 — номер зоны с особыми условиями использования территории;
- 1, n1 — характерная точка границы, местоположение которой не изменилось, сведения о которой позволяют однозначно определить ее положение на местности;
- 43 — кадастровый номер земельного участка.

Изм.	кол.уч.	лист	№ док.	подпись	дата	Проект межевания застроенной территории в границах кадастрового квартала 22.63.010404, ограниченного улицей Кавалерийской, улицей Гушвина, улицей Попова, улицей Юрина в г. Барнауле (квартал 1096) (внесение изменений)	стадия	лист	листов
							ПМ	2	3
						Чертеж межевания земельных участков М 1:1000. Расчетная таблица земельных участков			
									ООО "Агростройинвест" г. Барнаул