


СИТУАЦИОННЫЙ ПЛАН

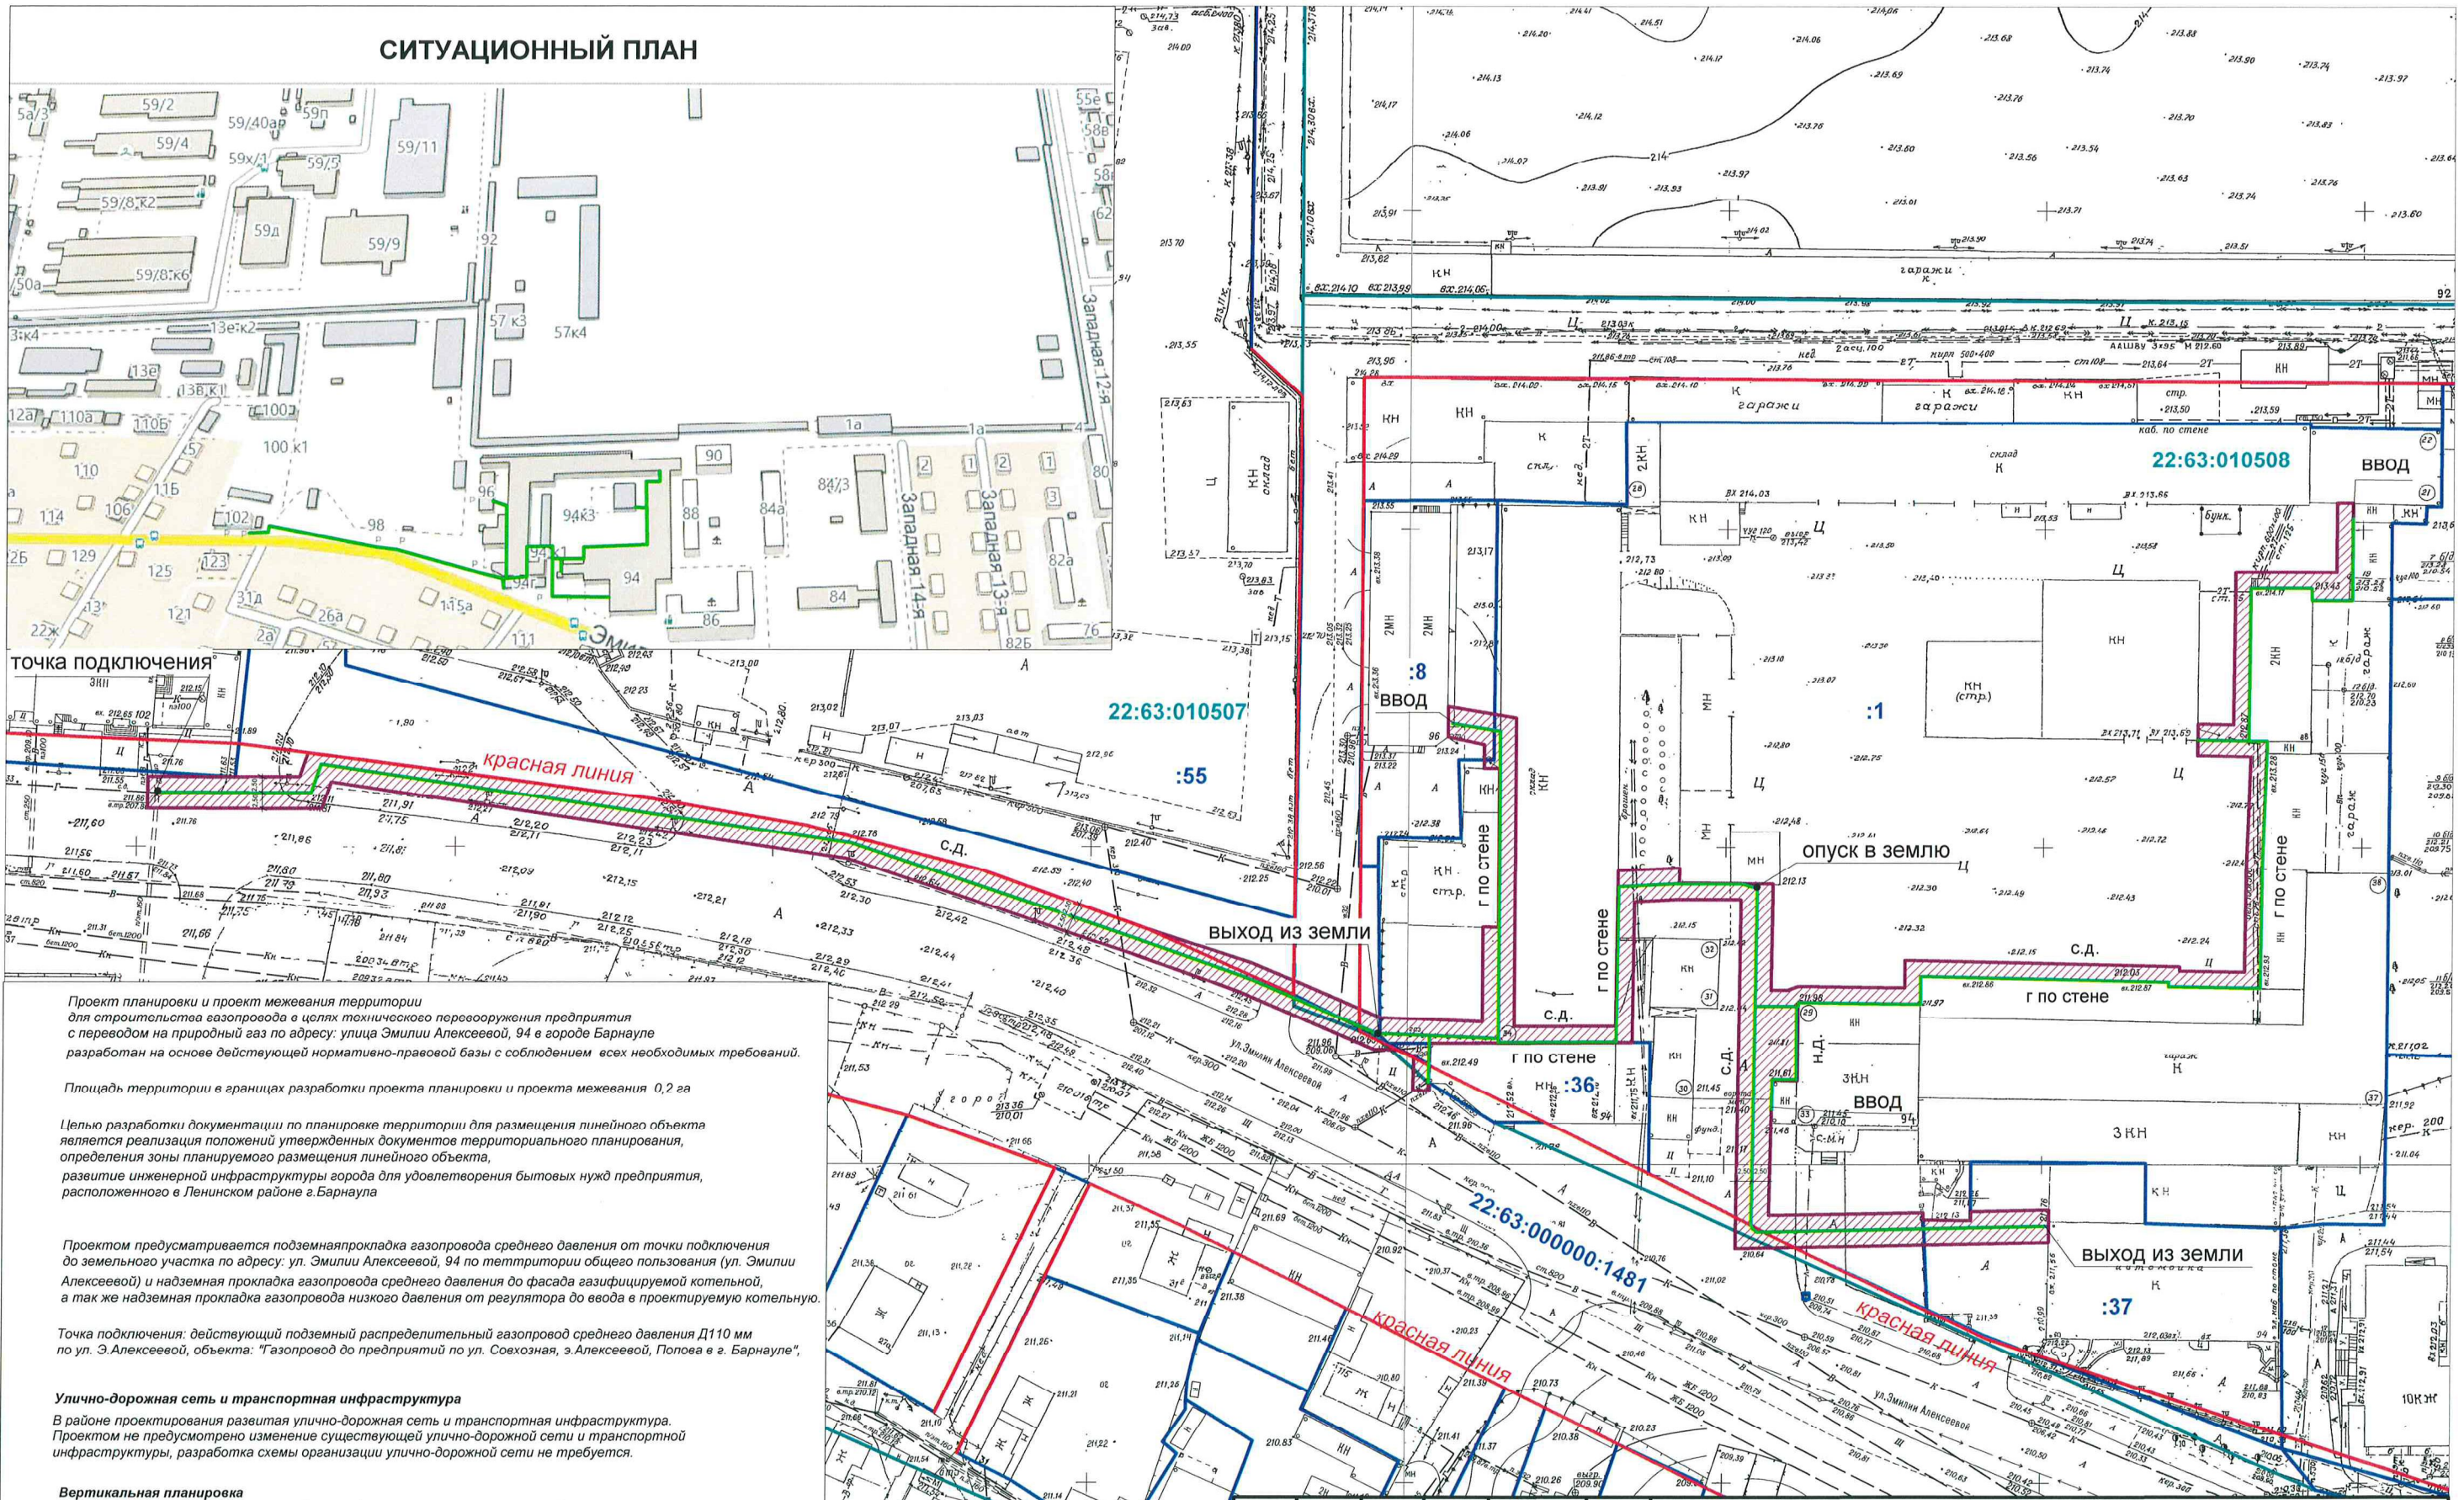

Проект планировки и проект межевания территории для строительства газопровода в целях технического перевооружения предприятия с переводом на природный газ по адресу: улица Эмили Алексеевой, 94 в городе Барнауле разработан на основе действующей нормативно-правовой базы с соблюдением всех необходимых требований.

Площадь территории в границах разработки проекта планировки и проекта межевания 0,2 га

Целью разработки документации по планировке территории для размещения линейного объекта является реализация положений утвержденных документов территориального планирования, определения зоны планируемого размещения линейного объекта, развитие инженерной инфраструктуры города для удовлетворения бытовых нужд предприятия, расположенного в Ленинском районе г.Барнаула

Проектом предусматривается подземная прокладка газопровода среднего давления от точки подключения до земельного участка по адресу: ул. Эмили Алексеевой, 94 на территории общего пользования (ул. Эмили Алексеевой) и надземная прокладка газопровода среднего давления до фасада газифицируемой котельной, а так же надземная прокладка газопровода низкого давления от регулятора до ввода в проектируемую котельную.

Точка подключения: действующий подземный распределительный газопровод среднего давления Д110 мм по ул. Э.Алексеевой, объекта: "Газопровод до предприятий по ул. Союзная, э.Алексеевой, Попова в г. Барнауле",

Улично-дорожная сеть и транспортная инфраструктура
В районе проектирования развита улично-дорожная сеть и транспортная инфраструктура. Проектом не предусмотрено изменение существующей улично-дорожной сети и транспортной инфраструктуры, разработка схемы организации улично-дорожной сети не требуется.

Вертикальная планировка
В связи с тем, что трасса газопровода проходит в границах существующей улицы инженерная подготовка территории не требуется.
После окончания строительства восстанавливается существующий рельеф и растительный слой земли
Разработка схемы вертикальной планировки и инженерной подготовки территории проектом не предусмотрена

Красные линии
В районе проектирования "красные линии" существующие, установлены Генеральным планом городского округа - города Барнаула. Проектом не предусмотрено изменение существующих "красных линий".

Объекты культурного наследия
В районе проектирования объектов культурного наследия нет. Разработка схемы границ зон объектов культурного наследия проектом не предусмотрена.

Изм.	Кол.уч.	Лист	Недок.	Подпись	Дата
Разраб.		Лочкова		<i>[Signature]</i>	08.08
Проверил		Кириченко		<i>[Signature]</i>	08.08
Директор		Симоненко		<i>[Signature]</i>	08.08

Проект планировки и проект межевания территории для строительства газопровода в целях технического перевооружения предприятия с переводом на природный газ по адресу: улица Эмили Алексеевой, 94 в городе Барнауле

Стадия	Лист	Листов
П	1	1

Чертеж планировки территории (основной чертеж)
М 1:1000

ООО "Алтай-Кадастр"