


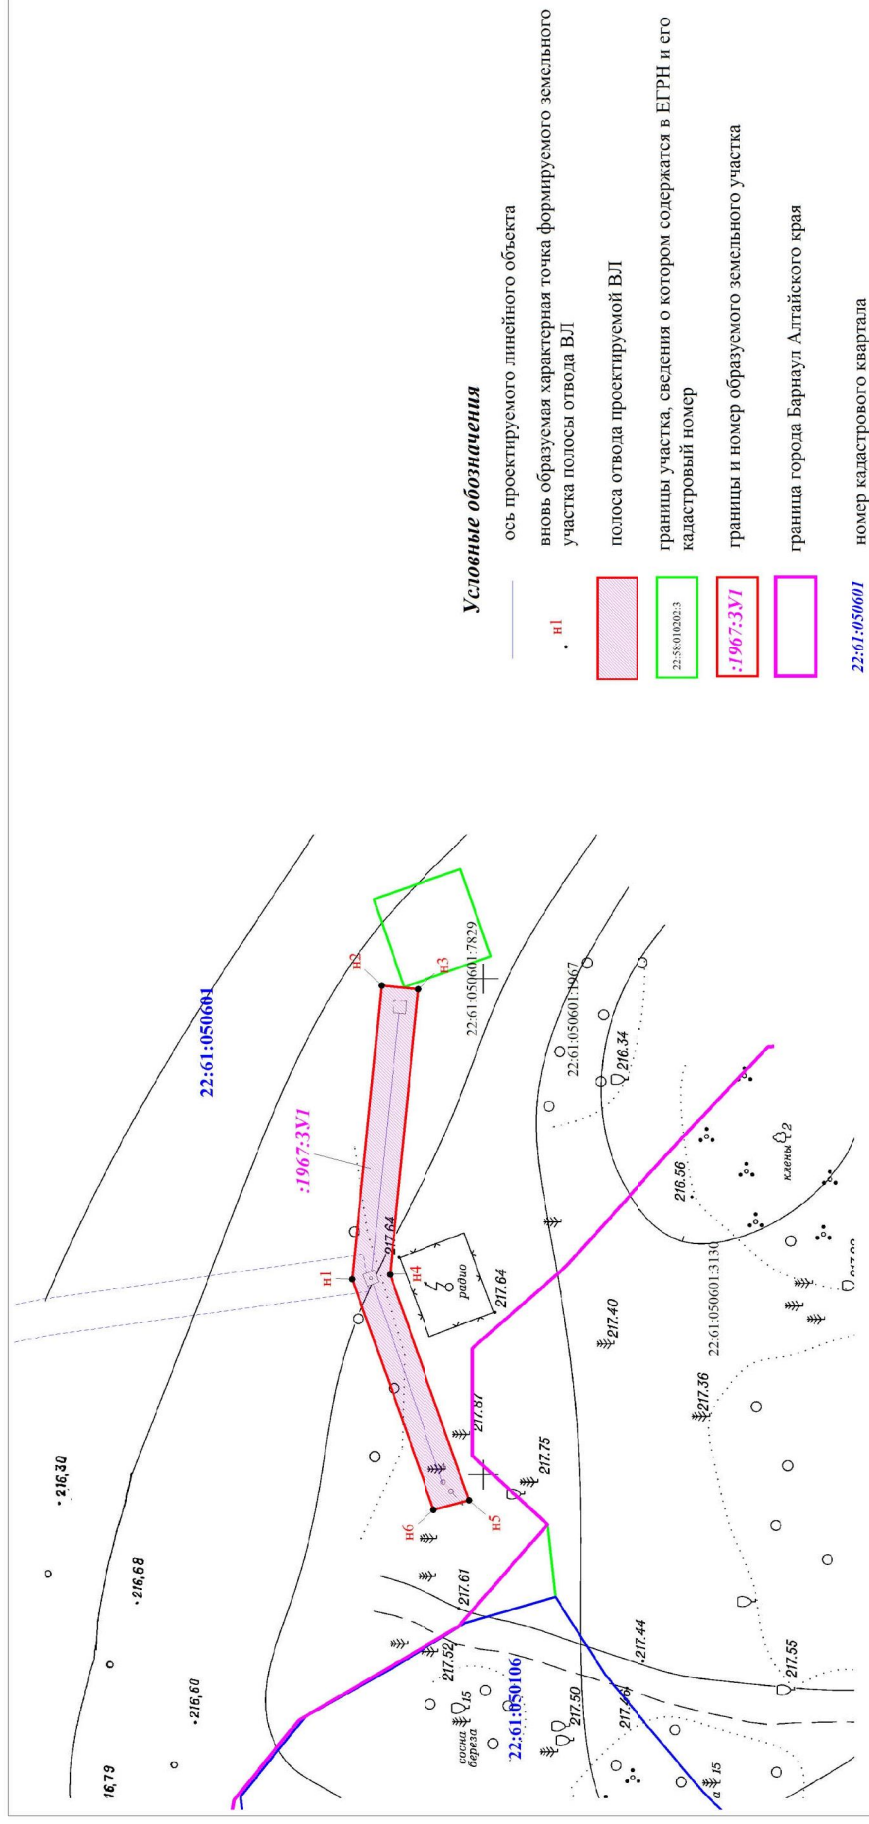

ПРИМЕЧАНИЕ:

1. Чертеж выполнен на топографическом плане г. Барнаула Алтайского края, М 1:500.
2. Система координат МСК-22
3. При подготовке межевого плана границы и площадь образуемого участка может уточняться.

[illegible]