
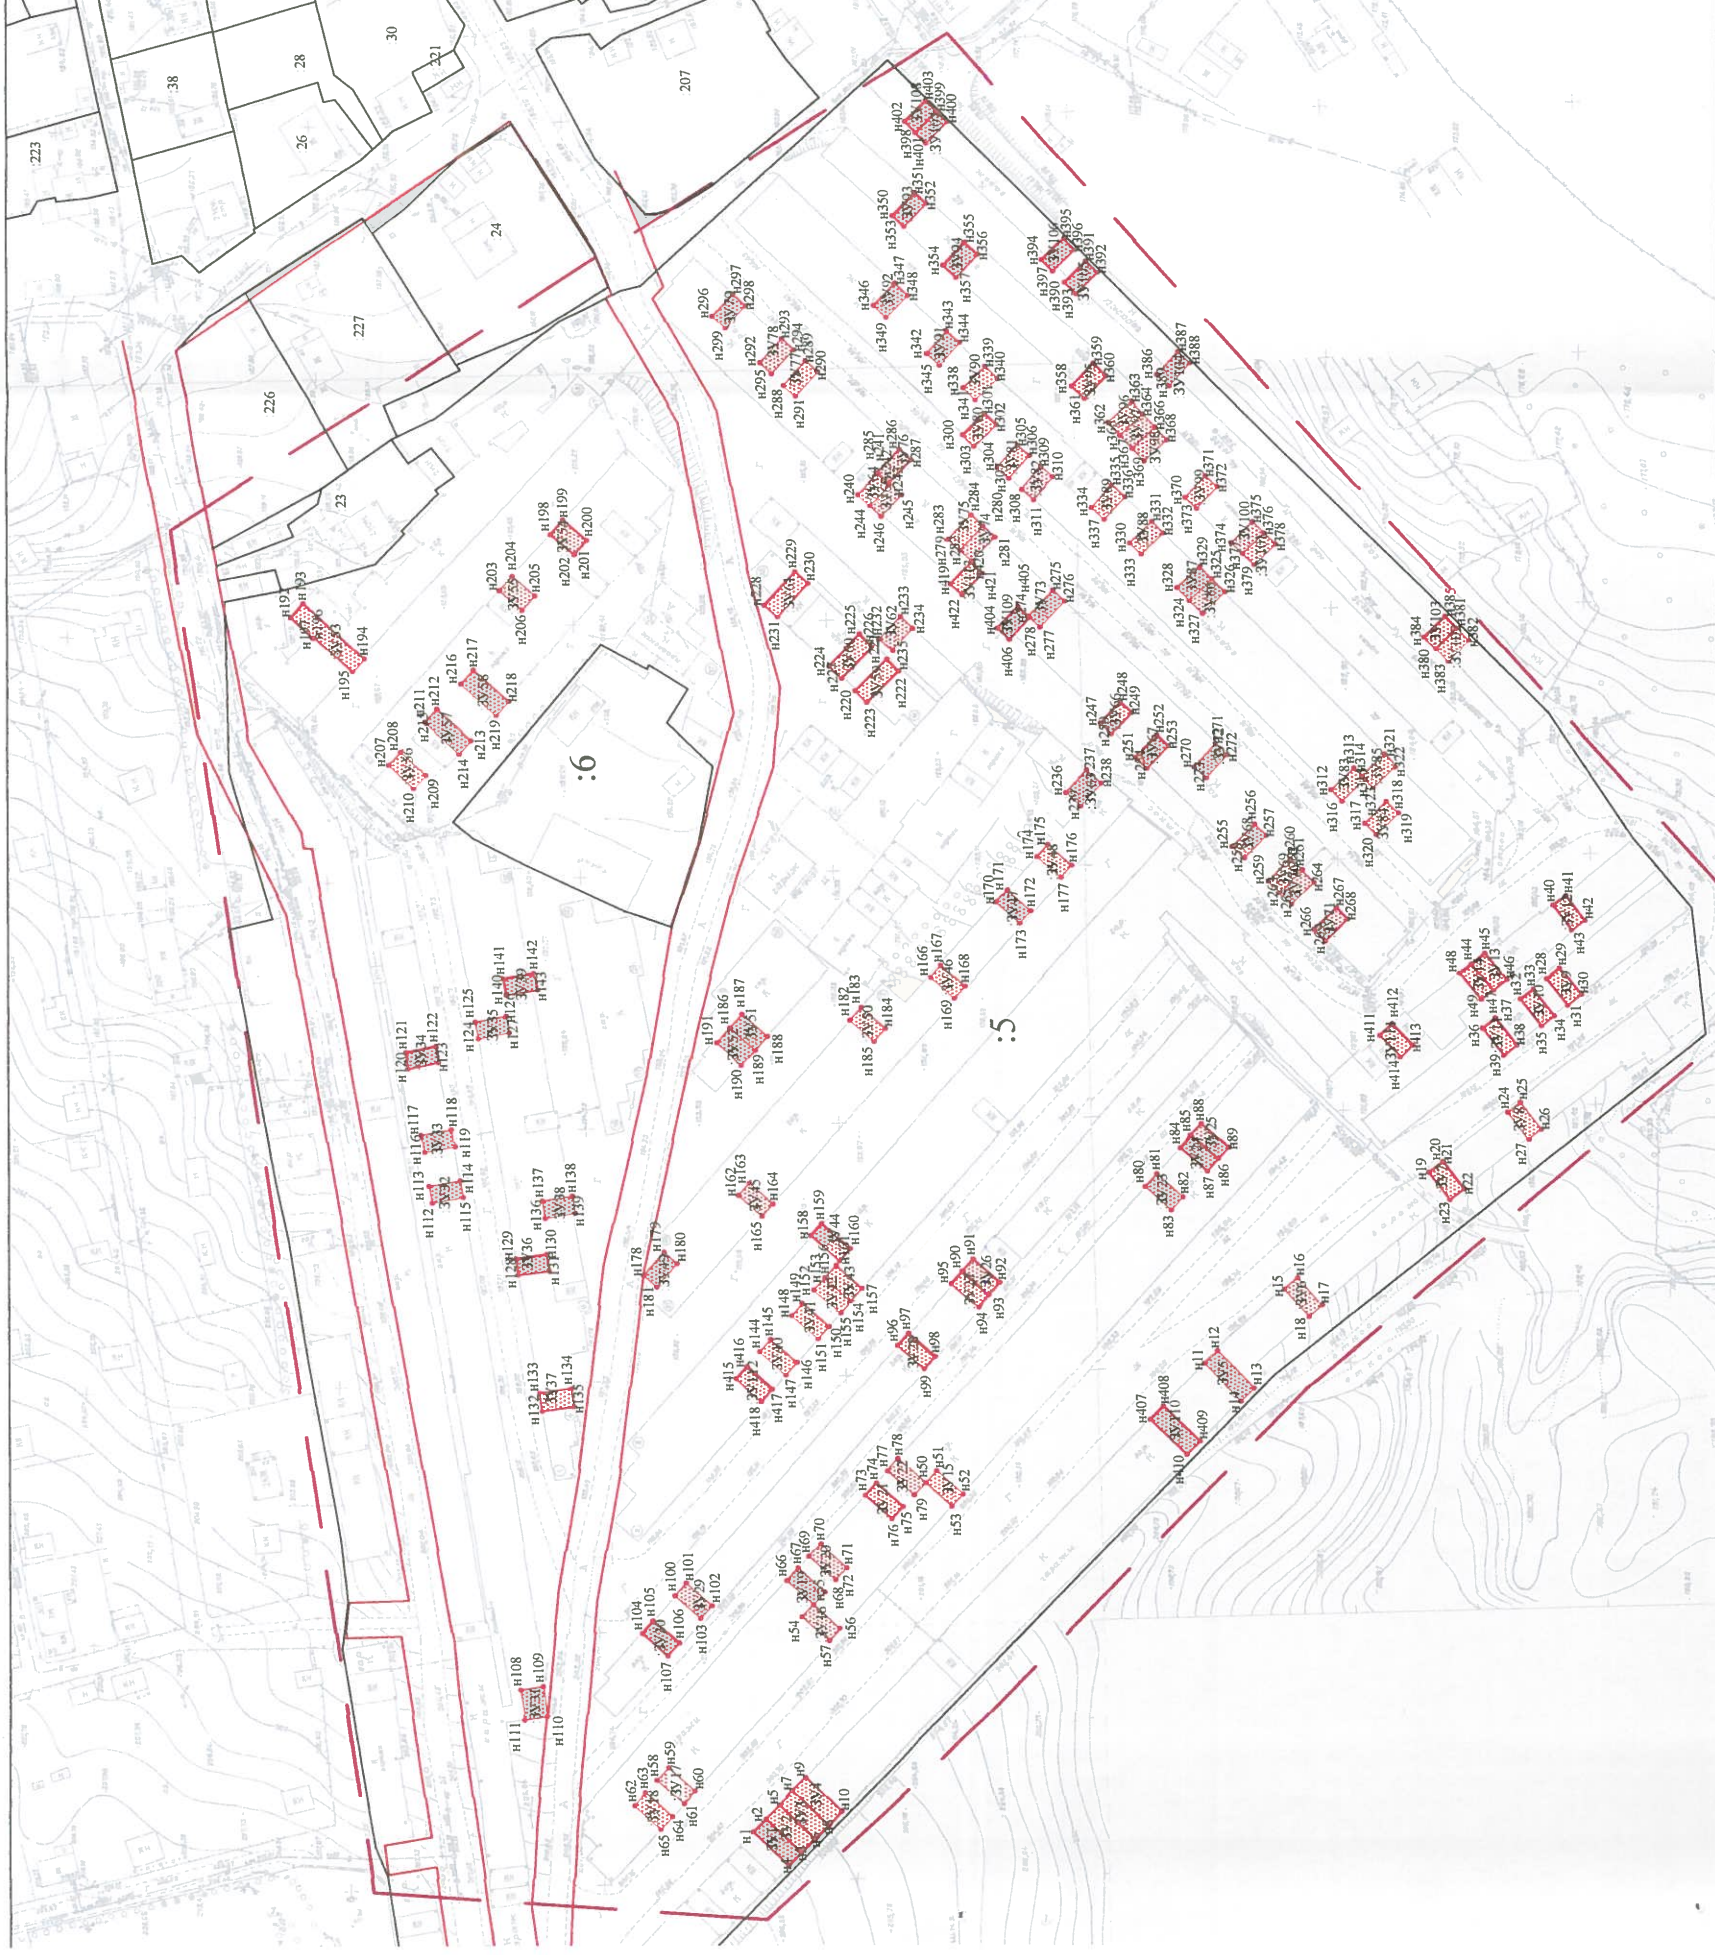


## Ситуационный план

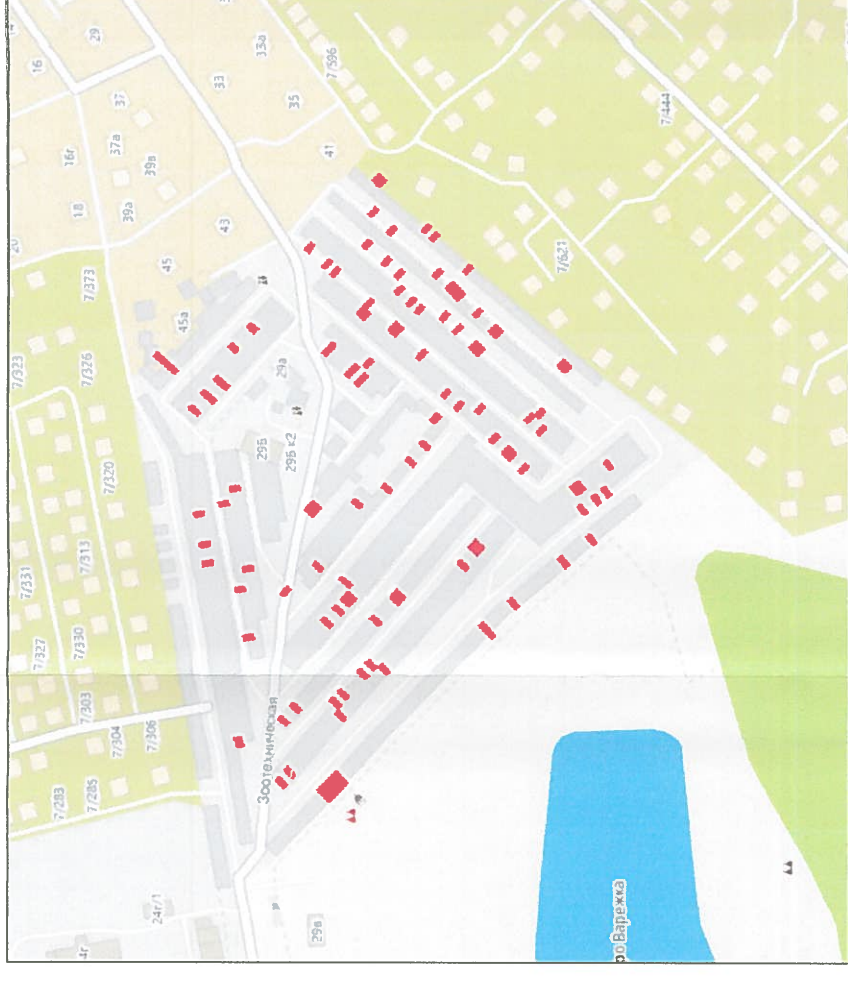

**Условные обозначения:**

- границы земельных участков, согласно сведениям ЕГРН;  
 - - - границы территории разработки проекта межевания;  
 [штрихованная область] границы образуемого земельного участка;  
 22:63:020618 номер кадастрового квартала;  
 ● n1 новая характерная точка границы земельного участка;  
 :8 номер земельного участка в кадастровом квартале;  
 :3У1 обозначение образуемого земельного участка;  
 — существующие красные линии.

[illegible]



