


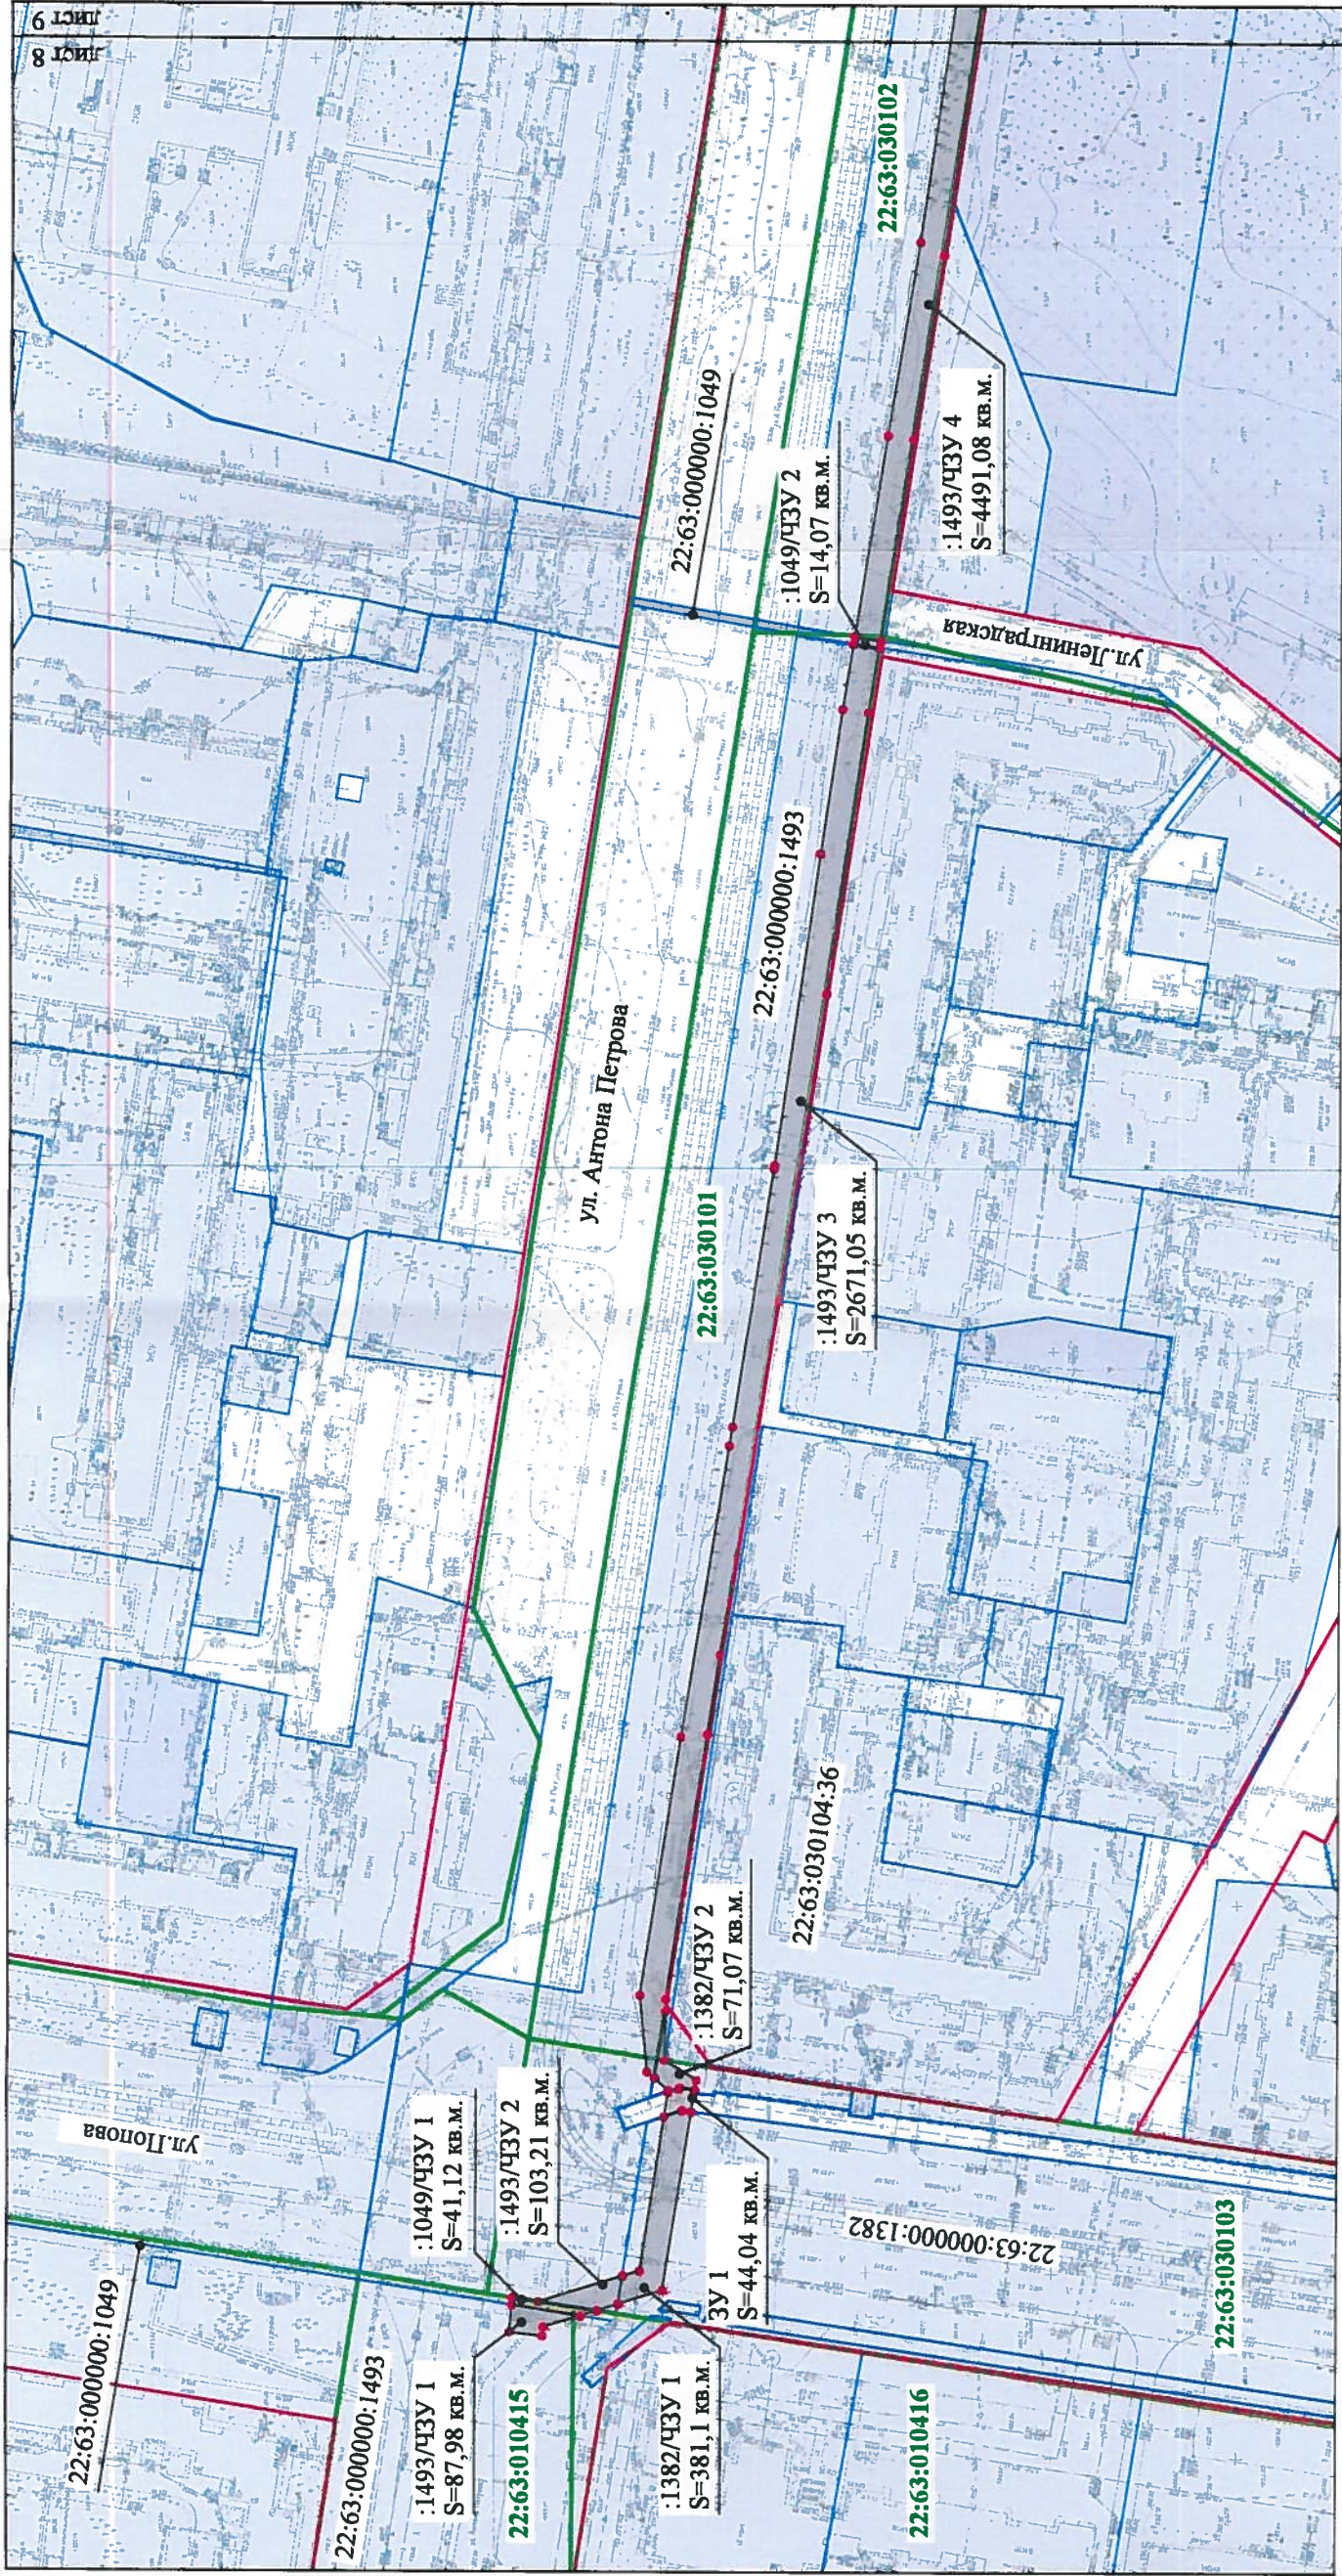

- Условные обозначения
- Красные линии
 - Земельный участок, имеющийся в ГКН сведения о границе которого достаточны для определения ее местоположения
 - Граница кадастрового квартала
 - Образованный земельный участок, сведения о границе которого достаточны для определения ее местоположения
 - Характерная точка границы, сведения о которой позволяют однозначно определить ее местоположение на местности
 - Часть земельного участка
 - Номер кадастрового участка
 - 22:63:030101 Номер кадастрового квартала

А-09417-2016-ПМ				Проект планировки, проект межевания территории для реконструкции линейного объекта: "Водовод Д-600 мм по ул. А.Петрова, от ул. Малахова до ул. Попова" в городе Барнауле			
изм.	№ уч.	лист	№	подпись	дата	статья	лист
Руководитель	Зеленин	12.2016	12.2016	12.2016	12.2016	Заявитель: ООО "БАРНАУЛЬСКИЙ ВОДОКАНАЛ"	П
Гл. спец.	Гусева	12.2016	12.2016	12.2016	12.2016	План межевых границ М 1:2000	9
Инженер	Макарейкина	12.2016	12.2016	12.2016	12.2016	МУП "Архитектура" г. Барнаул	