


Чертеж межевых границ М1:1000

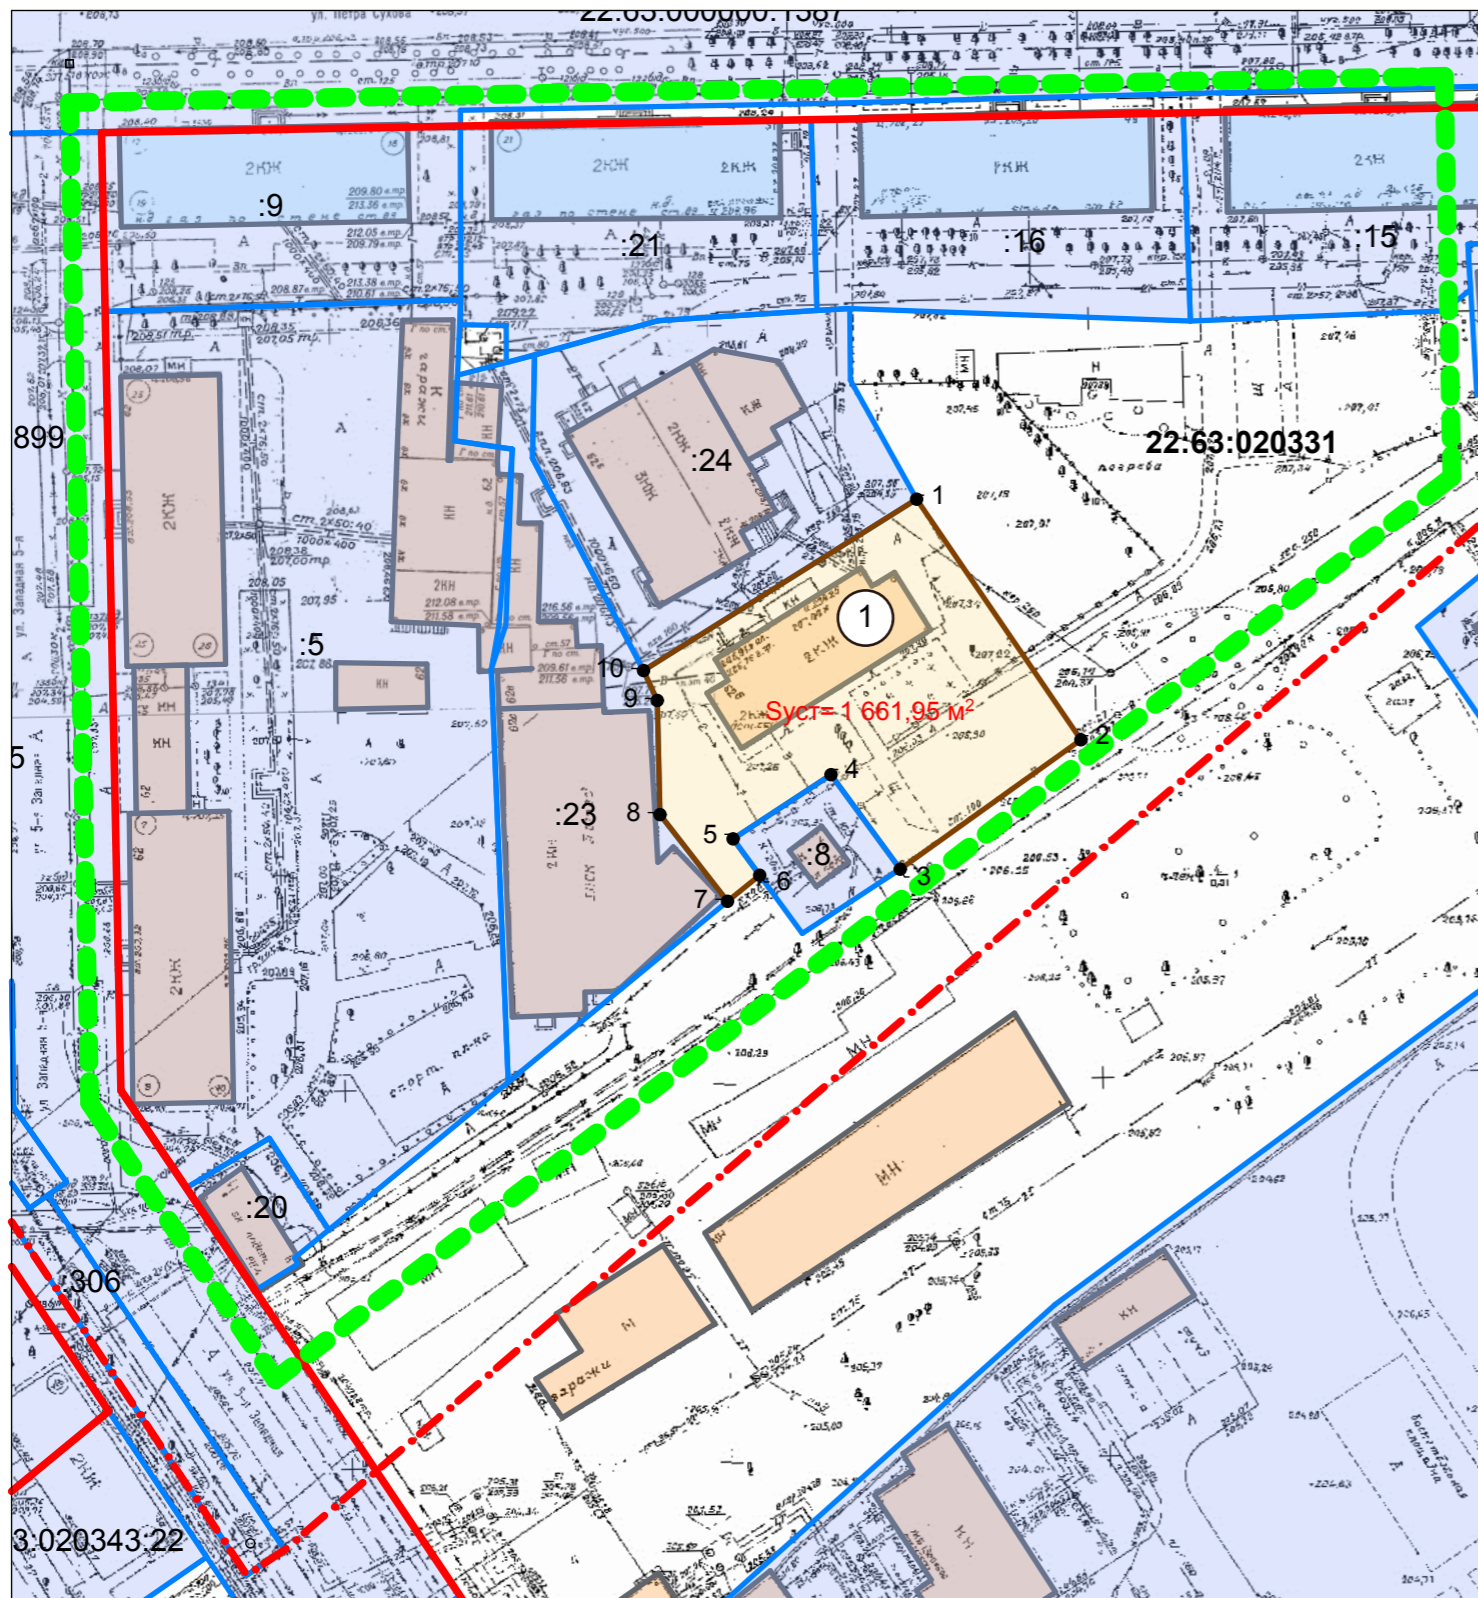

Условные обозначения:

- Границы существующих земельных участков
- Границы изменяемых земельных участков
- Красная линия
- Граница территории разработки проекта межевания
- Граница кадастрового квартала
- 22:63:020331**
:24 Кадастровый номер квартала / земельного участка

Общие данные

1. Проект межевания застроенной территории в границах кадастровых кварталов 22:63:020334, 22:63:020335, 22:63:020336, 22:63:020331, 22:63:020337, 22:63:020343, 22:63:020342, ограниченных улицей Малахова, улицей Петра Сухова, улицей Смирнова, улицей Чудненко, улицей Западной 5-й и улицей Чеглецова в городе Барнауле (микрорайон Юбилейный) (внесение изменений) выполнен по муниципальному контракту от 13.06.2017 №27 в соответствии с Градостроительным и Земельным кодексами Российской Федерации.
2. Исходными данными для разработки настоящего проекта послужили следующие материалы:
 - проект межевания застроенной территории в границах кадастровых кварталов 22:63:020334, 22:63:020335, 22:63:020336, 22:63:020331, 22:63:020337, 22:63:020343, 22:63:020342, ограниченных улицей Малахова, улицей Петра Сухова, улицей Смирнова, улицей Чудненко, улицей Западной 5-й и улицей Чеглецова в городе Барнауле (микрорайон Юбилейный), утвержденный постановлением администрации города от 23.01.2012 №232;
 - сведения ФГБУ "ФКП Росреестра" по Алтайскому краю, актуальные на июнь 2017 года;
 - сведения и топооснова М1:500, предоставленные комитетом по строительству, архитектуре и развитию города — администрации г. Барнаула, актуальные на июнь 2017 года.
3. Целью разработки настоящего проекта послужило:
 - определение местоположения границ образуемого земельного участка под объект административного назначения для оказания услуг населению, прилегающего с юго-восточной стороны к земельному участку по ул. Западной 5-й, 62б.


Каталог координат

№ точки	Координаты	
	x	y
1	604335,380	2384021,330
2	604303,550	2384043,068
3	604286,430	2384019,160
4	604298,930	2384010,000
5	604290,440	2383997,050
6	604285,627	2384000,570
7	604282,180	2383996,310
8	604293,650	2383987,380
9	604308,750	2383987,020
10	604312,710	2383985,200

Перечень земельных участков, образуемых при межевании

№ з/у	Адрес	Нормативная площадь земельного участка, м²	Проектная площадь земельного участка, м²	Способ образования земельного участка	Вид разрешенного использования по классификатору, код
1	-	-	1661,95	новый участок	4,1

Примечание: Линия отступа от красной линии в целях определения места допустимого размещения зданий, строений, сооружений, совпадает с красной линией.

						МК-1/11-22:63:020334-ПМИ 07.2017		
						Проект межевания застроенной территории в границах кадастровых кварталов 22:63:020334, 22:63:020335, 22:63:020336, 22:63:020331, 22:63:020337, 22:63:020343, 22:63:020342, ограниченных улицей Малахова, улицей Петра Сухова, улицей Смирнова, улицей Чудненко, улицей Западной 5-й и улицей Чеглецова в городе Барнауле (микрорайон Юбилейный) (внесение изменений)		
ИЗМ.	КОЛ.УЧ	ЛИСТ	№ ДОК.	ПОДПИСЬ	ДАТА			
						СТАДИЯ		
						ЛИСТ		
						ЛИСТОВ		
Нач. отдела		Ломакин				Основная часть		
Выполнил		Ломакин				П	2	2
						Общие данные. Чертеж межевых границ М1:1000. Каталог координат.		
						ООО "Альфа-Проект" г. Барнаул		