


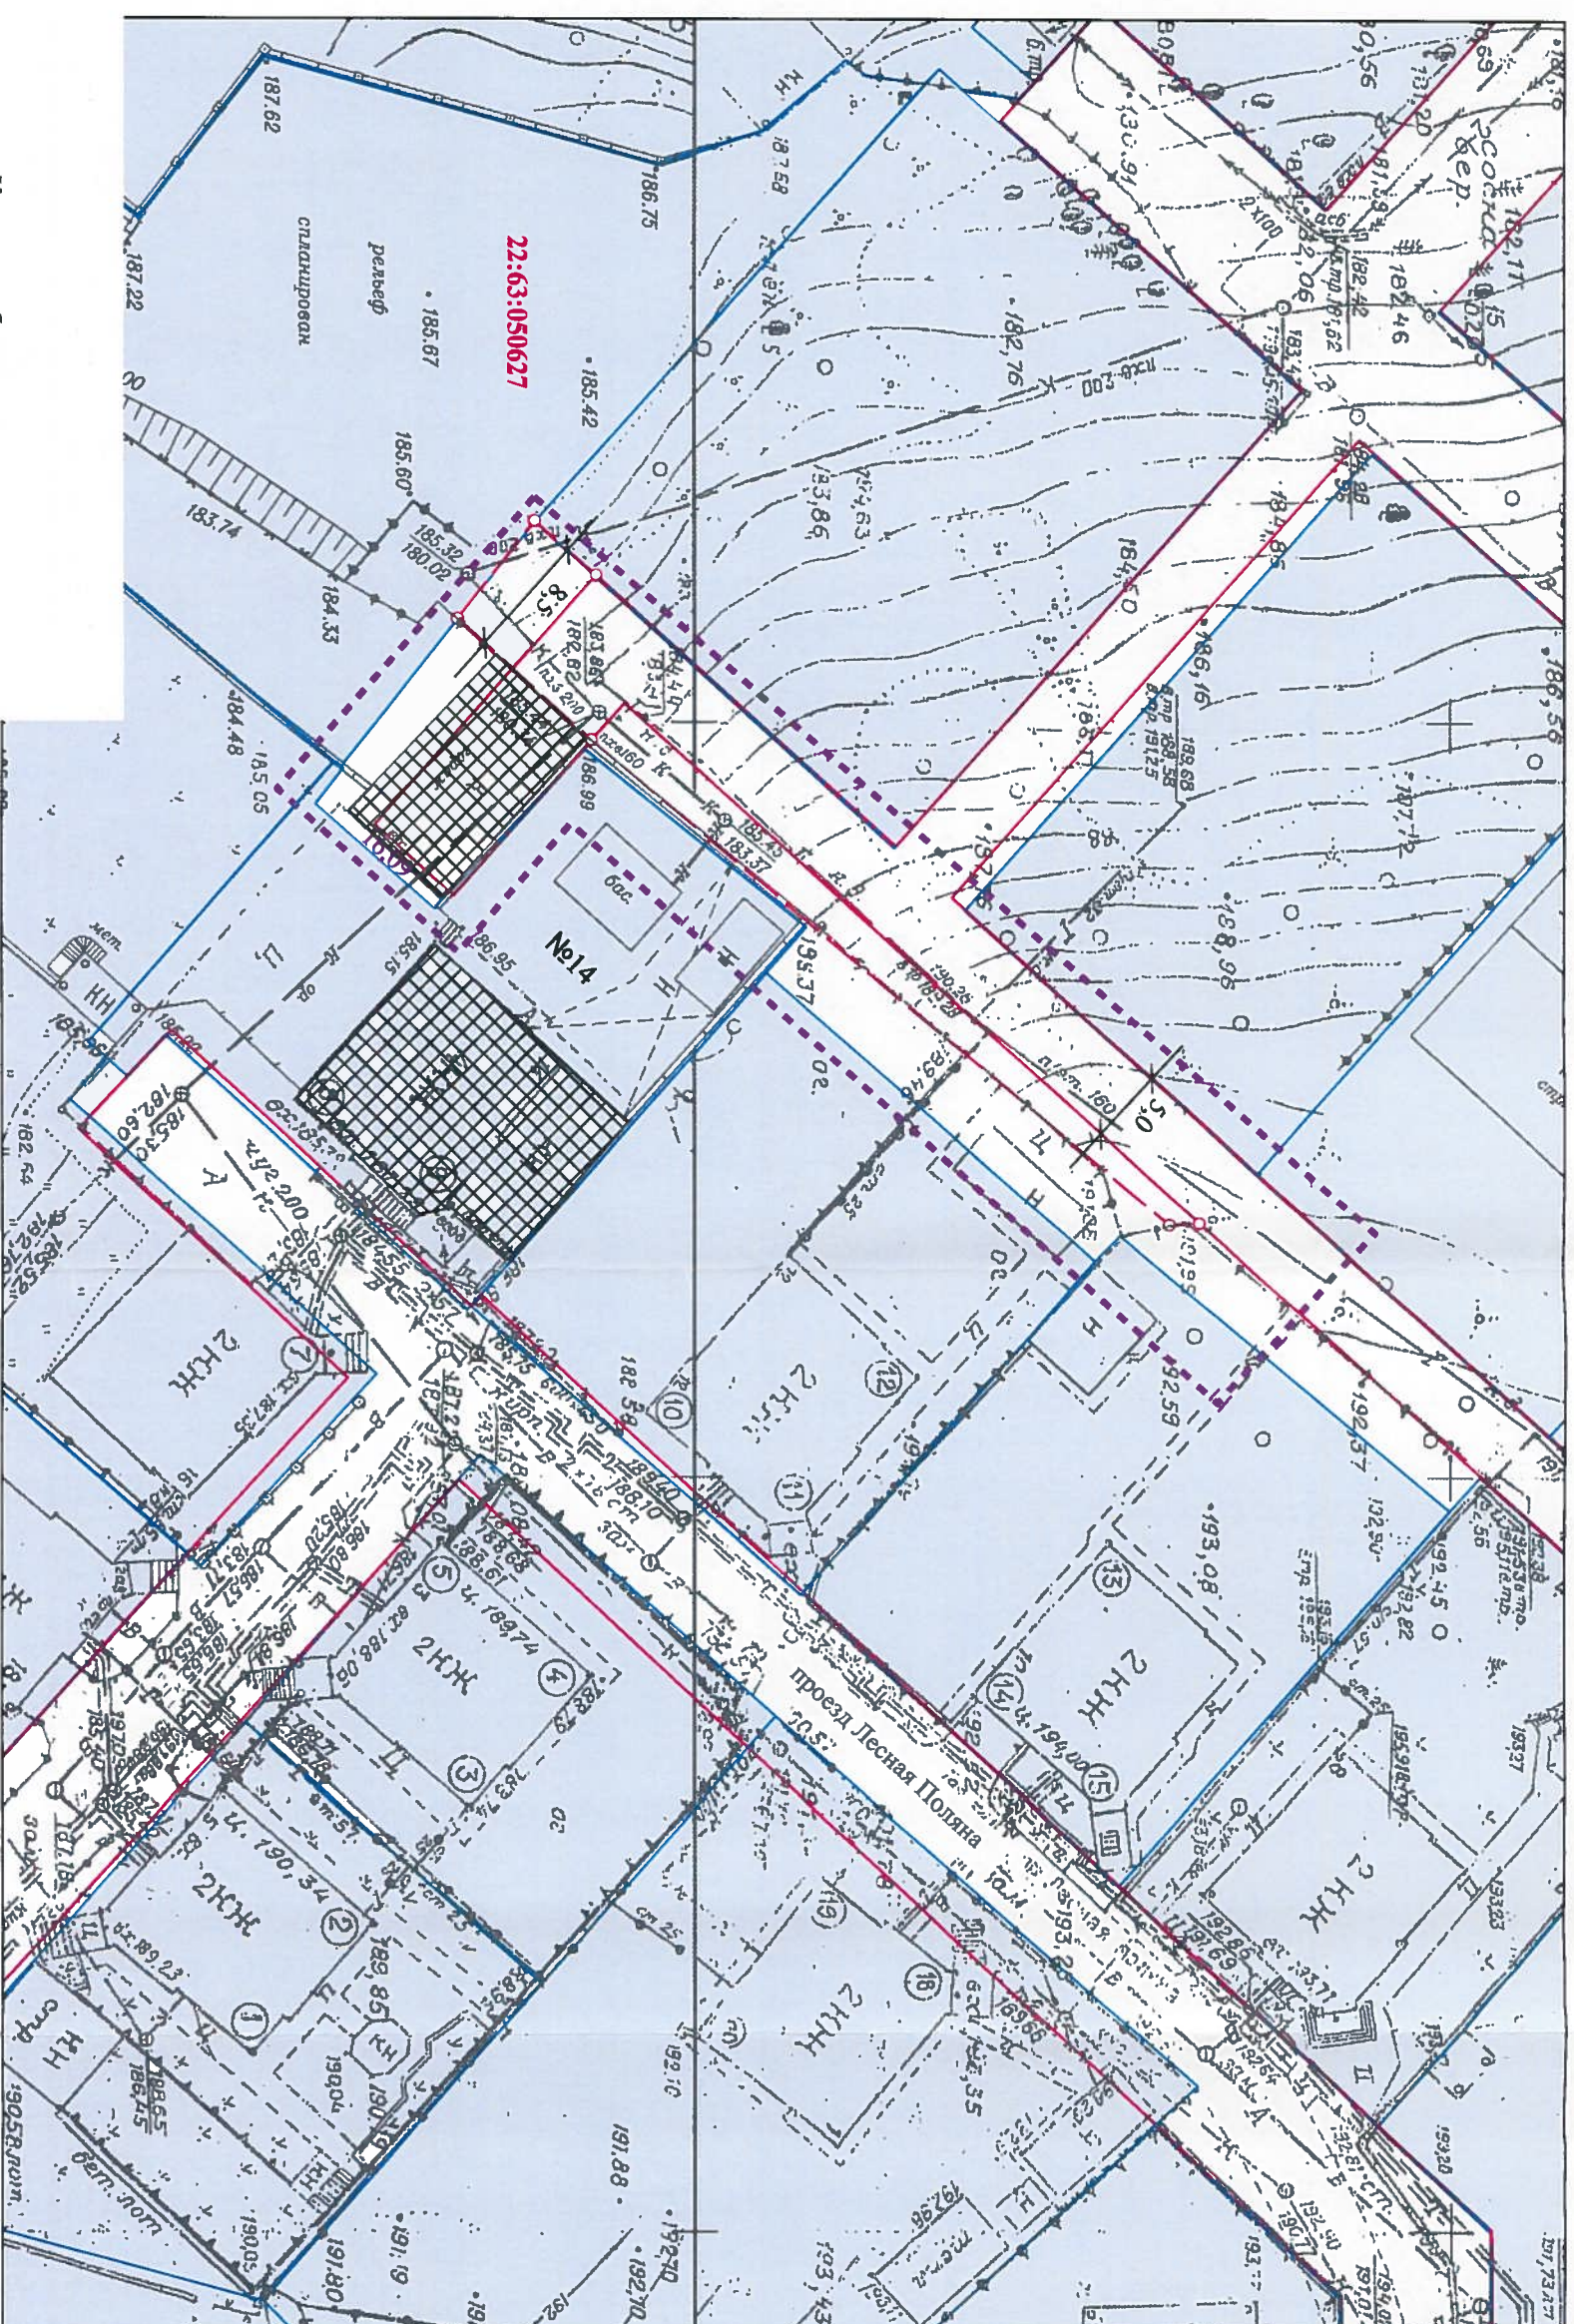

Условные обозначения

- Объект кап. строительства существующий
- Кадастровый участок
- Красные линии существующие
- Красные линии проектируемые
- Красные линии существующие, подлежащие отмене
- Граница территории проектирования
- Номер кадастрового квартала

А - 01469 - 2018 ПМ				Проект межевания части территории в границах кадастрового квартала 22:63:050627 по адресу: проезд Лесная Поляна, 14 в городе Барнауле			
изм.	№ уч	лист	№	подпись	дата	заявитель: Франк Н.В.	
Руководитель	Зеленин	Гусева	04.2018				
Гл. спец.	Гусева	04.2018				стадия	лист
						П	3
План красных линий М 1:500				МУП "Архитектура" г. Барнаула			