


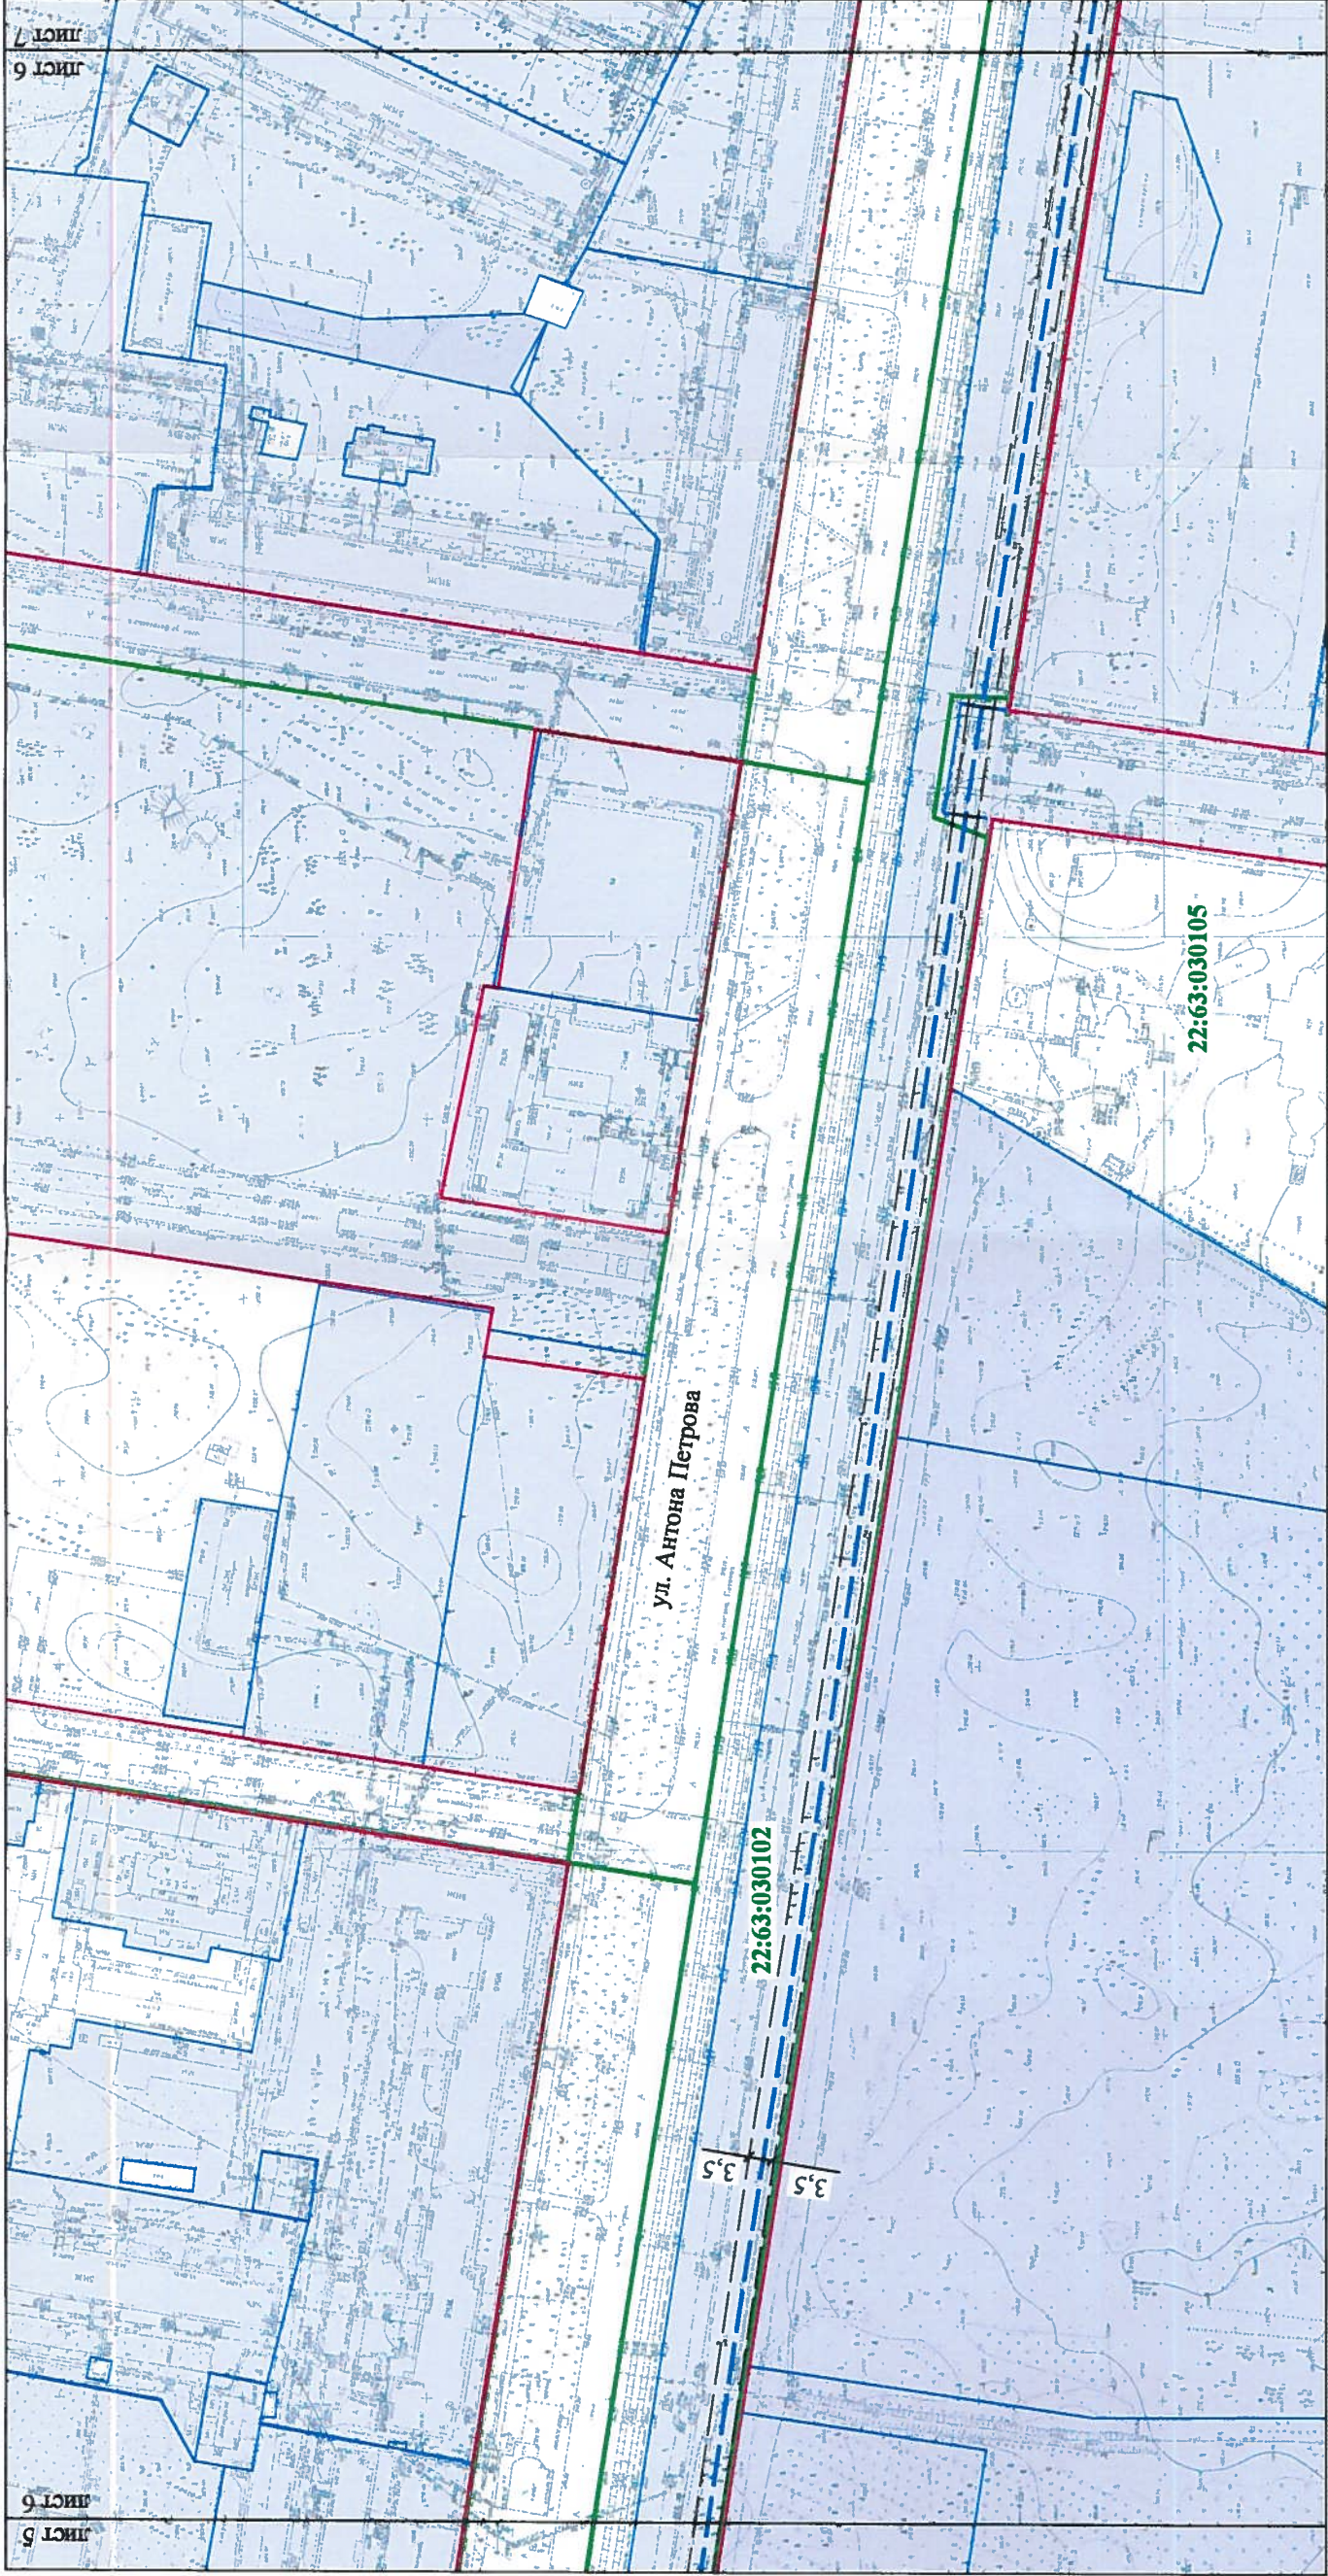

- Условные обозначения
- Красные линии
 - Кадастровый участок
 - Граница кадастрового квартала
 - Сеть водопровода (проектируемая)
 - Граница зоны санитарной охраны водопровода
 - Номер кадастрового квартала

А-09417-2016-ПП				Проект планировки, проект межевания территории для реконструкции линейного объекта: "Водовод Д-600 мм по ул. А.Петрова, от ул. Малахова до ул. Попова" в городе Барнауле							
Заявитель: ООО "БАРНАУЛЬСКИЙ ВОДОКАНАЛ"				стация	лист	листов					
П				6							
Схема планируемого размещения водопровода М 1:2000				МУП "Архитектура" г. Барнаул							