


Каталог координат земельных участков

Обозначение характерных точек границ	Координаты, м	
	X	Y
ЗУ1		
н1	600530,07	2386313,15
н2	600561,27	2386357,03
н3	600561,62	2386357,54
2	600560,25	2386358,46
3	600541,65	2386371,48
4	600536,36	2386362,62
5	600531,57	2386354,82
6	600517,24	2386335,13
н4	600511,33	2386327,01
ЗУ2		
1	600497,14	2386350
н5	600491,53	2386341,65
н4	600511,33	2386327,01
6	600517,24	2386335,13
5	600531,57	2386354,82
4	600516,67	2386366,55
5	600507,1	2386356,33
6	600503,04	2386358,78

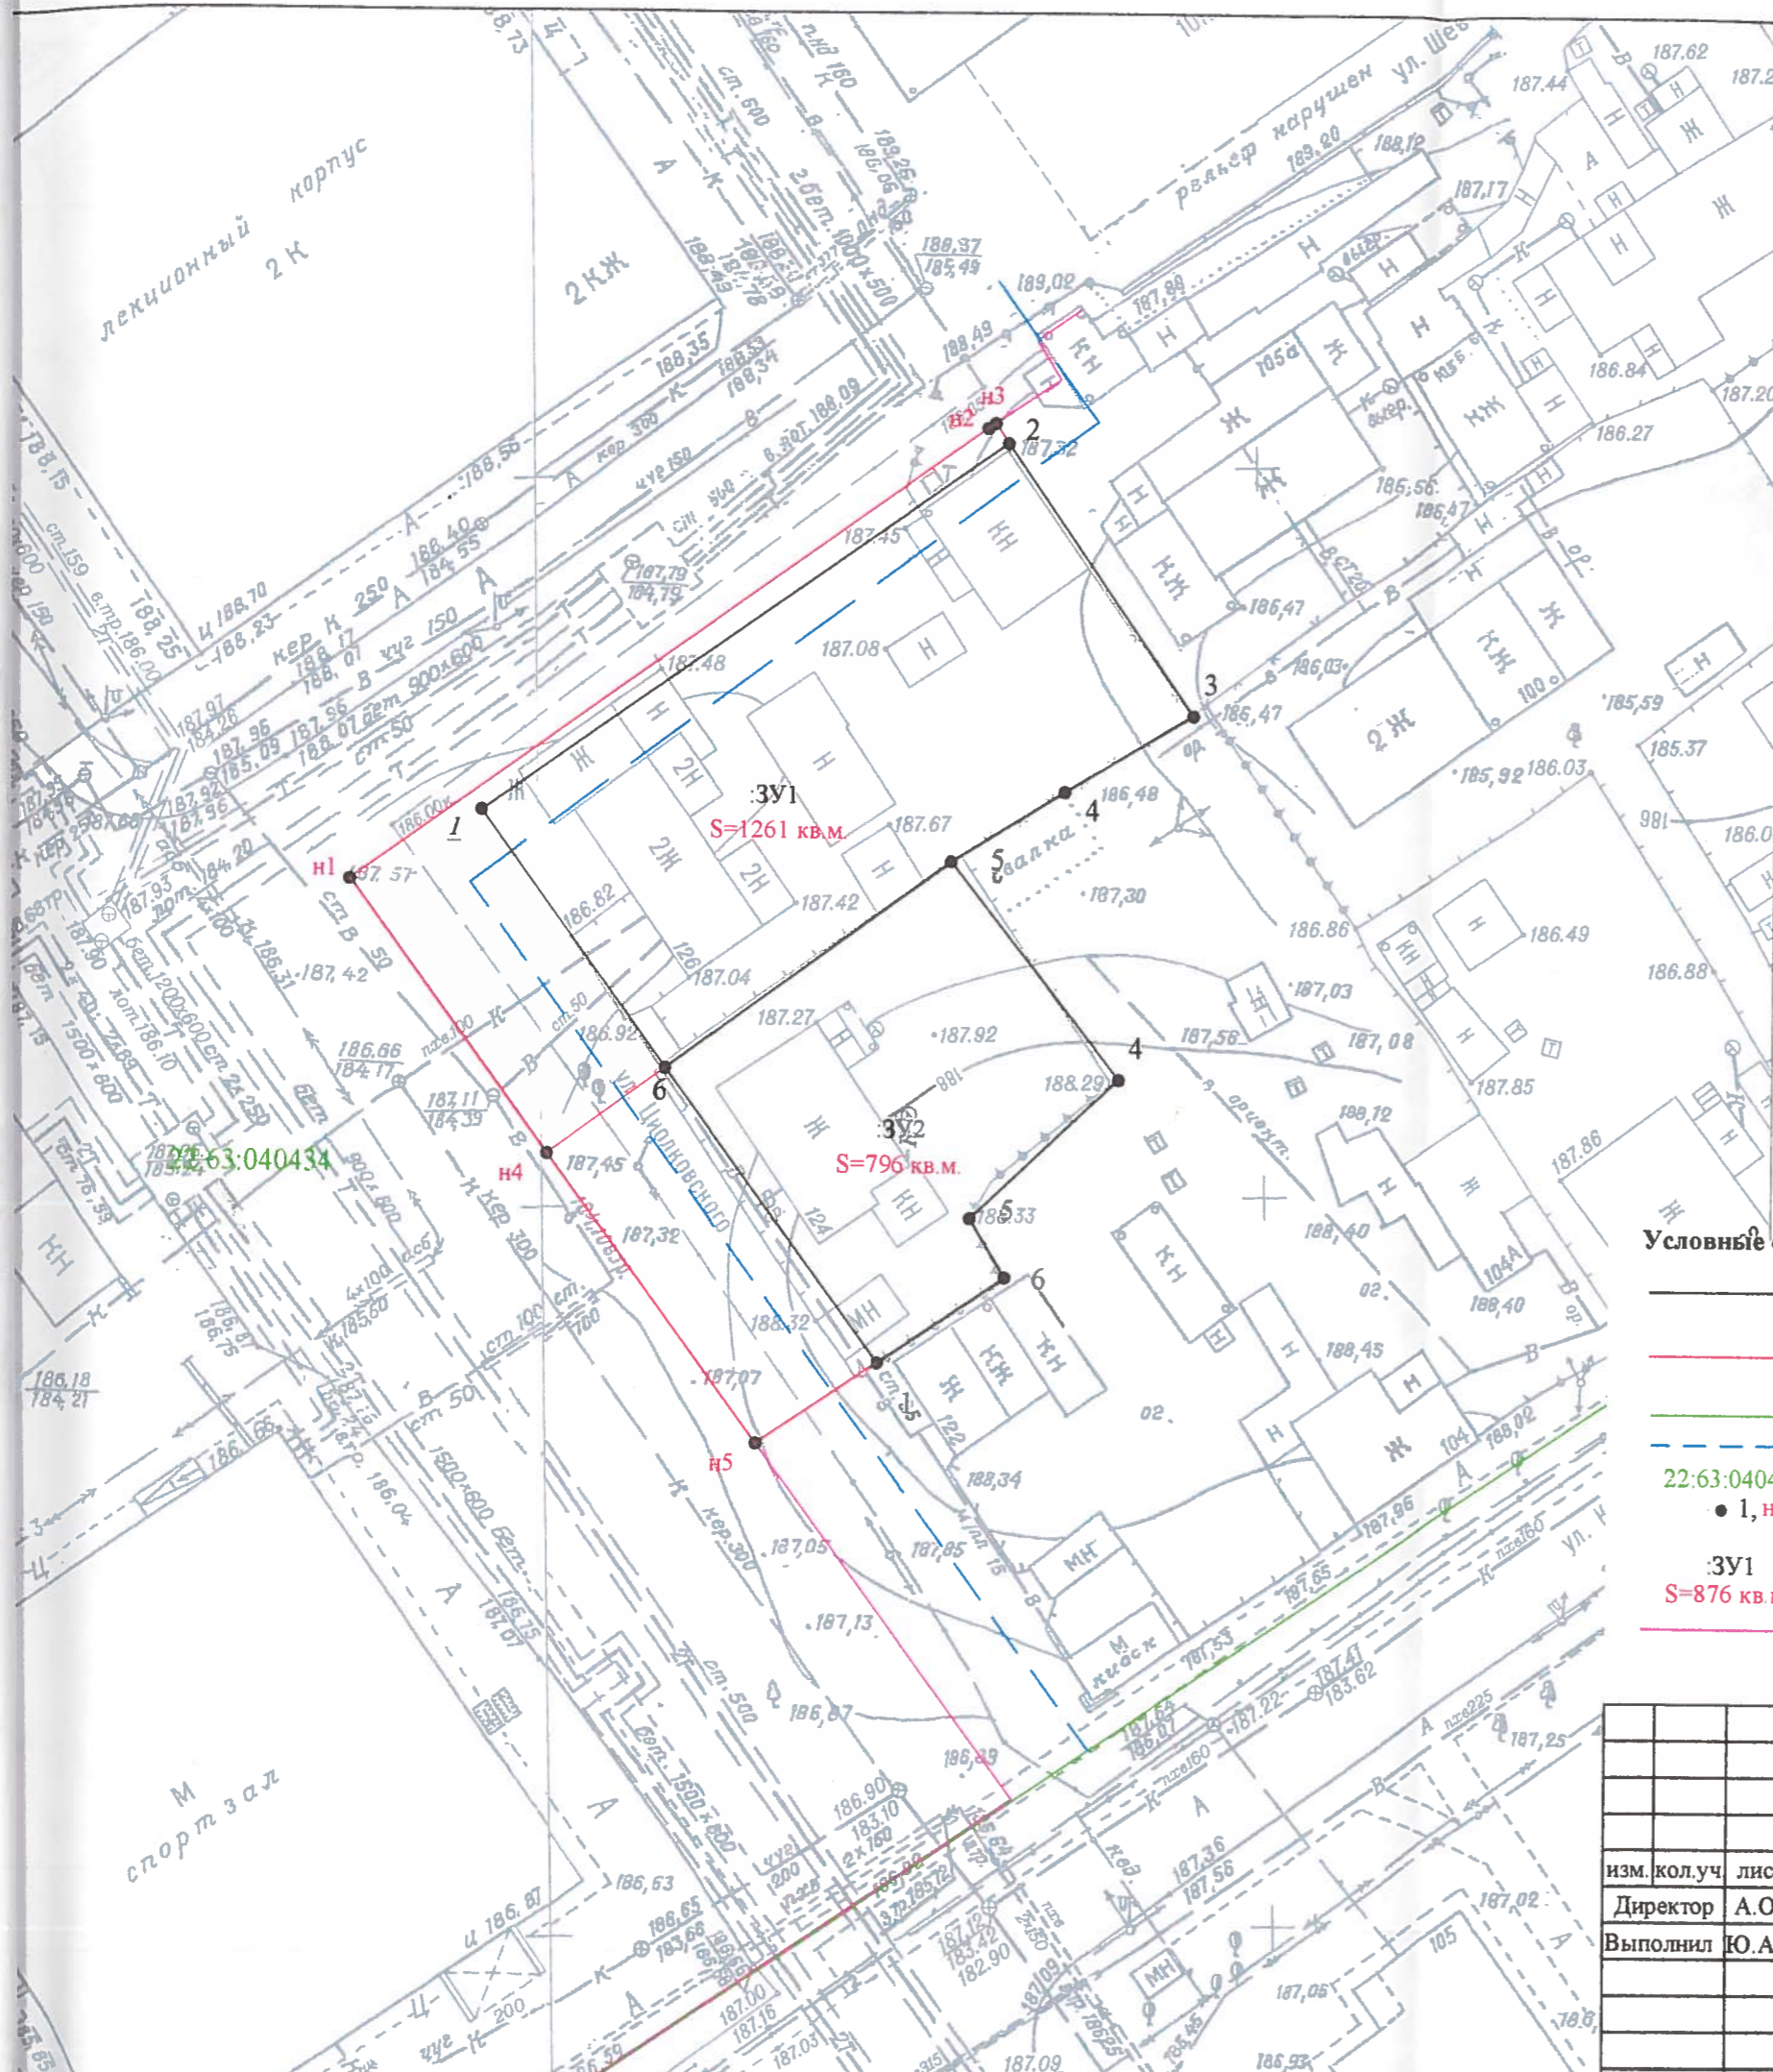

С
Ю

Условные обозначения:

- существующая часть границы, имеющиеся в ЕГРН сведения о которой достаточны для определения ее местоположения на местности;
- вновь образованная часть границы, сведения о которой достаточны для определения ее местоположения на местности;
- границы кадастрового деления;
- граница охранной зоны теплотрассы;
- 22:63:040434 — номер кадастрового квартала;
- 1, н1 — характерная точка границы, местоположение которой не изменилось, сведения о которой позволяют однозначно определить ее положение на местности;
- 3У1 — обозначение земельного участка, образуемого в результате перераспределения;
- S=876 кв.м. — площадь;
- красные линии.

					Проект межевания застроенной территории в границах кадастровых кварталов 22:63:040434, 22:63:040435, 22:63:040440, ограниченных переулком Ядринцева, улицей Молодежная, проспектом Красноармейский и улицей Папанинцев в городе Барнауле (микрорайон Б)		
изм. кол.уч	лист	№ док.	подпись	дата	(внесение изменений)		
Директор	А.О. Карьков			21.06.2017г.			
Выполнил	Ю.А. Леночева			21.06.2017г.	стадия	лист	листов
					ПМ	3	4
					Чертеж межевания земельных участков М 1:500. Каталог координат земельных участков		ООО "Агростройинвест" г. Барнаул