
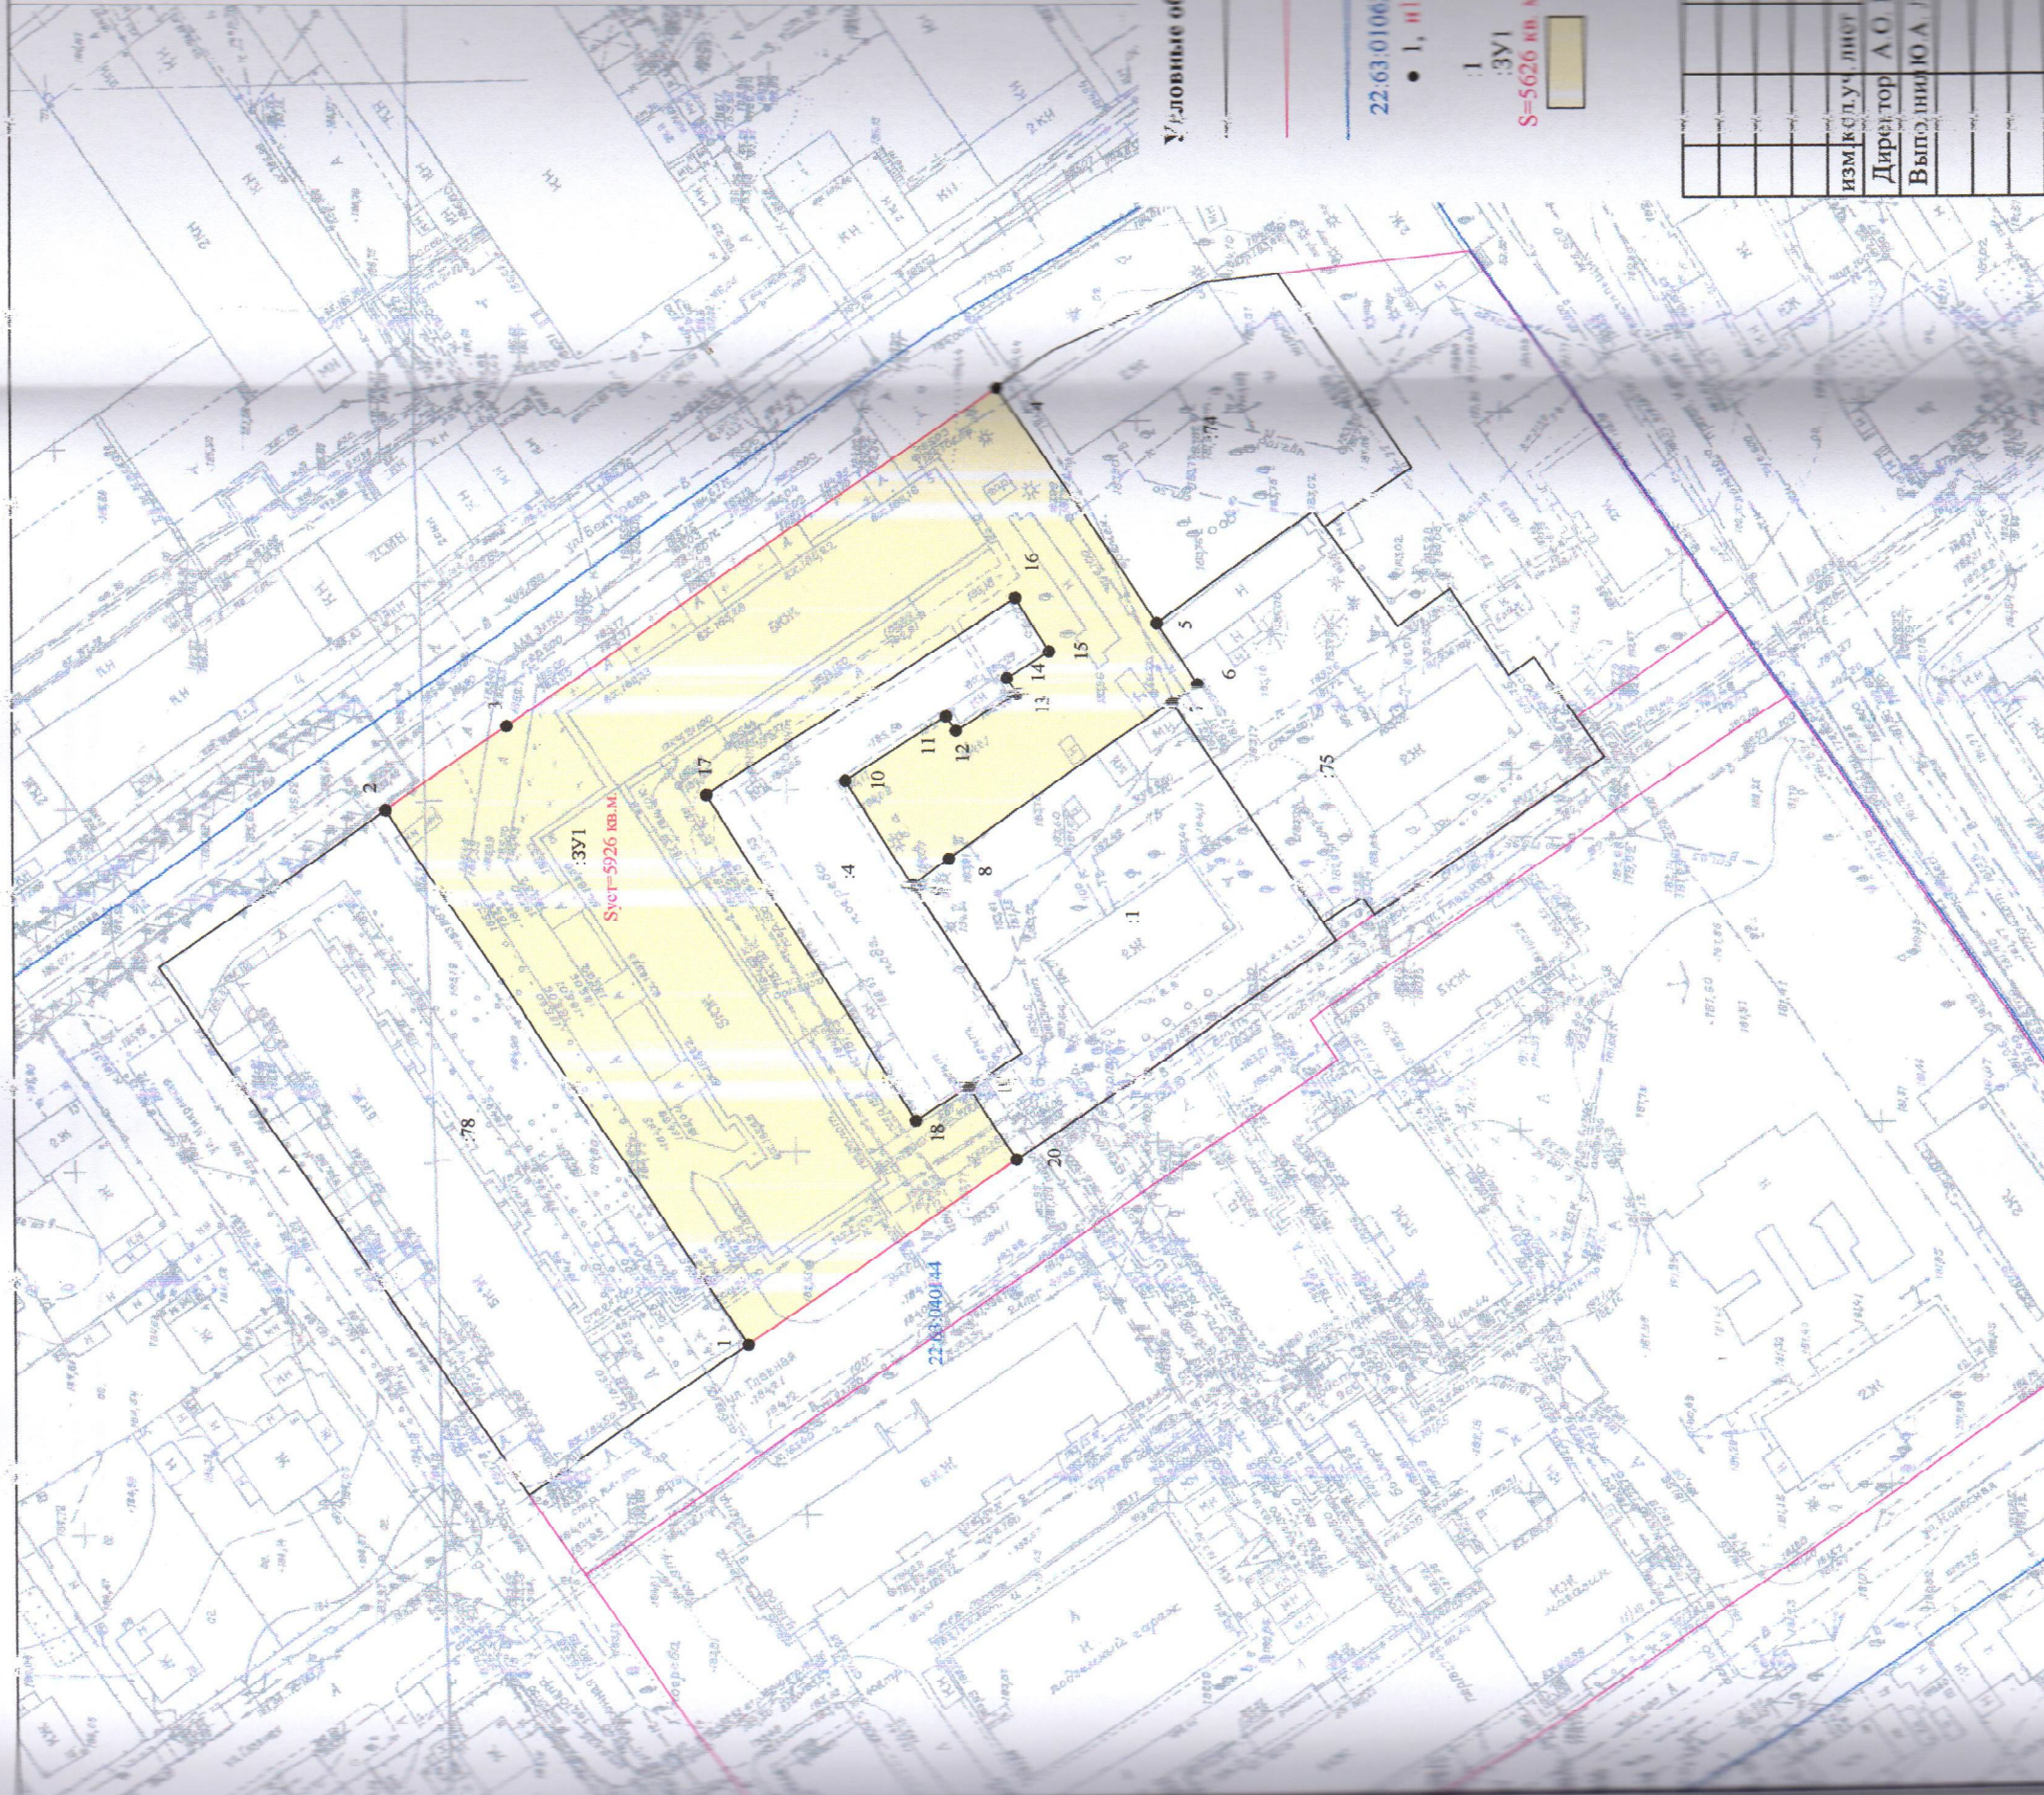


Каталог координат земельного участка

Обозначения точек границ участка	Координаты, м	
	X	Y
1	602800,05	2385600,63
2	602849,69	2385674,79
3	602832,95	2385686,34
4	602764,93	2385733,26
5	602743,04	2385700,28
6	602737,43	2385691,81
7	602741,01	2385689,26
8	602771,96	2385667,88
9	602777,08	2385664,29
10	602786,21	2385678,54
11	602772,23	2385687,42
12	602770,86	2385685,37
13	602762,4	2385690,65
14	602763,78	2385692,83
15	602757,93	2385696,47
16	602762,56	2385703,82
17	602803,39	2385676,68
18	602776,71	2385631,54
19	602769,35	2385636,19
20	602762,76	2385625,92
1	602800,05	2385600,63

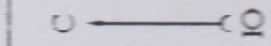

Условные обозначения

- граница земельного участка
- граница кадастрового квартала
- 22.63.010632
- 1, 11
- 1
- 3У1
- S=5926 кв. м.

существующая часть границы, имеющаяся в ЕГРН сведения о которой достаточны для определения ее местоположения на местности;
 вновь образованная часть границы, сведения о которой достаточны для определения ее местоположения на местности;
 граница кадастрового деления;
 кадастровый номер кадастрового квартала;
 кадастровая точка границы, сведения о которой позволяют однозначно определить ее положение на местности;
 кадастровый номер земельного участка;
 обозначение образуемого земельного участка;
 площадь образуемого земельного участка.

изм/клуч/лист	№ документа	дата подписи	подпись
Директор А.О. Карпов		12.08.2019	
Выполнил Ю.А. Лавров		12.08.2019	
Проект межевания территории в границах кадастрового квартала 22.63.040144 ограниченного улицей Колосной, улицей Микронной, улицей Бехтерева, улицей Красной Текстильщик в г. Барнауле (кварталы 794, 795) (аннесение изменений)			
статья	лист	листок	
ГМ	3	3	
ООО "Агростройинвест" г. Барнаул			

Центр межевания земельного участка
 М 1:1000. Каталог координат