

Главе города Барнаула
В.Г. Франку
Руководитель
инициативного проекта
Осколковой Ю.Н.
(фамилия, имя, отчество
(при наличии) руководителя
инициативного проекта

телефон 89236475225
адрес электронной почты
Oskolkova_1987@bk.ru

Заявка

Направляем Вам инициативный проект
Благоустройство аллеи в районе ФГБОУ ВО «Алтайский государственный
институт культуры» по ул.Юрина
(наименование инициативного проекта)
для рассмотрения и принятия решения о поддержке.

Приложение:

- инициативный проект;
- документы к инициативному проекту по описи:
- ✓ локальный сметный расчет в 1 экз. на 1 л.;
- ✓ протокол определения руководителя инициативного проекта в 1 экз. на 1 л.;
- ✓ протокол об итогах сбора подписей граждан в поддержку инициативного проекта в 1 экз. на 1 л.;
- ✓ подписные листы в 1 экз. на 24 л.;
- ✓ согласие на обработку персональных данных к подписным листам в 1 экз. на 120 л.;
- ✓ согласие на обработку персональных данных членов инициативной группы в 1 экз. на 11 л.;
- ✓ согласие на распространение персональных данных членов инициативной группы в 1 экз. на 22 л.;
- ✓ фотоматериалы о текущем состоянии территории на которой планируется реализация инициативного проекта в 1 экз. на 3 л.;
- ✓ эскиз; 8 листов
- ✓ топографический план; 2 листа
- ✓ пояснительная записка;
- ✓ письма – поддержки в 1 экз. на 5 л.


Руководителем инициативного проекта является Осколкова Юлия Николаевна.


(фамилия, имя, отчество (при наличии) руководителя инициативного проекта)

«25» 10 2025 г.
(дата подачи заявки)


Руководитель инициативного проекта  Осколкова Юлия Николаевна
(подпись)


Инициаторы проекта:

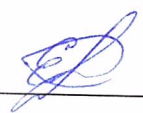
Дорофеева Екатерина Сергеевна 

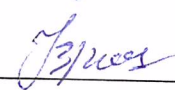
Крылов Виктор Иосифович 


Сафонова Татьяна Павловна 

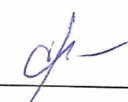
Шувалова Ольга Валентиновна 

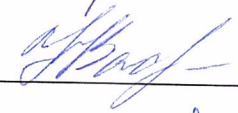Васева Наталья Юрьевна 

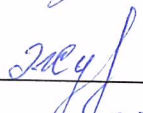Жувага Евгений Николаевич 

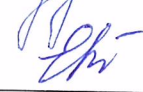Кольмайер Елена Валериевна 

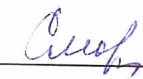Смолькина Людмила Ивановна 

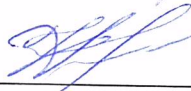Казакова Наталья Сергеевна 

Чковлева Елена Сергеевна 

Инициативный проект

N п/п	Общая характеристика инициативного проекта	Сведения
1.	Наименование инициативного проекта, указание на территорию города Барнаула или его часть, в границах которой будет реализовываться инициативный проект, в соответствии с порядком, установленным решением городской Думы	Благоустройство аллеи в районе ФГБОУ ВО «Алтайский государственный институт культуры» по ул.Юрина. Реализация проекта планируется в границах территориального общественного самоуправления «Юбилейный» Ленинского района города Барнаула, утвержденных решением Барнаульской городской Думы от 20.08.2009 №150 «Об утверждении границ территориального общественного самоуправления «Юбилейный» Ленинского района города Барнаула»
2.	Описание проблемы, решение которой имеет приоритетное значение для жителей города Барнаула или его части, на решение которой направлен инициативный проект	Аллея в районе ФГБОУ ВО «Алтайский государственный институт культуры» по ул.Юрина представляет собой неблагоустроенную территорию: свалки мусора, ямы от погребов, поросли кустарников, гаражи. данная территория является социально значимой: рядом расположены многоквартирные дома, социально - значимые объекты: институт культуры, кадетский корпус, два детских сада, по ней ежедневно перемещается большое количество жителей, студентов, школьников и дошколят с родителями. Данная территория могла бы стать местом отдыха и прогулок не только жителей, данная территория может стать место отдыха и досуга рядом с образовательным кластером, где обучаются и развиваются дошкольники, школьники и студенты. Отсутствие тротуара и освещения приводит к тому, что пешеходы, основную часть которых составляют дети, вынуждены идти по грунтовому покрытию, в том числе в темное время суток и в ненастную погоду. Данную проблемы жители на протяжении

		нескольких лет обозначают в своих обращениях в адрес администрации Ленинского района города Барнаула. Также вопрос благоустройства данной территории постоянно поднимают избиратели перед депутатами Барнаульской городской Думы Ильиным Р.В. и Абалымовым Д.В. По информации депутатов это был один из основных наказов избирателей в ходе избирательных кампаний различного уровня.
3.	Обоснование предложений по решению указанной проблемы. Содержание инициативного проекта	В ходе предварительного обсуждения и выявления всеми жителями проблем, связанных с благоустройством аллеи возле института культуры по ул. Юрина, было принято решение об участии в программе инициативного бюджетирования. Для решения обозначенных проблем сформирована инициативная группа из числа жителей и педагогического состава работников Института культуры, которыми проведена работа по изучению мнения жителей о необходимости выполнения работ по благоустройству территории по ул. Юрина (между институтом культуры, детским садом № 232 и домами по ул. Островского 48, ул. Юрина 269). Организован сбор подписей граждан в поддержку данного проекта. Подготовлены предварительные расчеты и проектная документация по реализации проекта. Инициативной группой проработан вопрос по привлечению депутатов Барнаульской городской Думы, Совета ТОС «Юбилейный» и просто неравнодушных активных жителей микрорайона к участию в данном проекте. На первом этапе в летний период 2025 г. частично силами администрации Ленинского района, депутатами БГД, неравнодушными жителями проведено благоустройство территории, а именно: уборка территории от мусора, поросли. На втором этапе, на


		который направлен данный проект, планируется сделать тротуарную дорожку по всей длине данной территории, ведущей к социально значимым объектам, дополнительно установить урны и скамейки для комфортного отдыха населения, а также обустроить уличное освещение по всей территории для безопасного передвижения жителей в темное время суток. Для красоты и уюта территория будет украшена зелеными насаждениями и цветниками. В ходе реализации всего проекта будет осуществляться общественный контроль за реализацией инициативного проекта. Пользование реализуемым инициативным проектом планируется на длительный срок (10 лет и более). Привлечение СМИ к освещению информации о реализации проекта создаст пример благоустройства и других территорий Ленинского района и города Барнаула в целом.
4.	Описание ожидаемого результата (ожидаемых результатов) реализации инициативного проекта	Реализация проекта «Благоустройство аллеи в районе ФГБОУ ВО «Алтайский государственный институт культуры» по ул. Юрина, на территории Ленинского района, города Барнаула» направлена на решение одной из приоритетных задач в рамках повышения качества жизни населения и благоустройства в Ленинском районе. Благоустройство территории позволит повысить уровень комфортности проживания населения. Будет способствовать снижению вероятности возникновения криминогенной обстановки; созданию безопасных условий пешеходного движения. Зона отдыха обеспечит комфортным пребыванием в сквере всех возрастных групп населения. Благоустроенная пешеходная аллея около образовательных организаций и многоквартирных домов будет способствовать улучшению экологической

		обстановке в районе. Жители, поскольку сами будут вовлечены в реализацию проекта, станут более бережно относиться к общему имуществу. Данный проект станет положительным примером для жителей, успешным опытом объединения усилий граждан одной территории для достижения общих целей и наглядным примером для подрастающего поколения. Благополучатели от реализации проекта будут жители прилегающих домов и всего района, имеющие возможность проходить через данную территорию. Кроме того, предполагаем, что в ходе трудового участия населения при реализации проекта удастся сплотить населения различных возрастов, это так же будет способствовать патриотическому воспитанию подрастающего поколения.
5.	Количество прямых благополучателей от реализации проекта	более 16000 человек
6.	Планируемые сроки реализации инициативного проекта	До 31.12.2026
7.	Общая стоимость инициативного проекта (предварительный расчет необходимых расходов на реализацию инициативного проекта)	3 816 060 руб.
8.	Запрашиваемый объем средств бюджета города (указание на объем средств бюджета города в случае, если предполагается использование этих средств на реализацию инициативного проекта), %	3 224 570,70 руб. (84,5%)
9.	Сведения о планируемом (возможном) финансовом участии	591 489 руб. (15,5%)

	заинтересованных лиц в реализации данного проекта (планируемый объем инициативных платежей), %	
10.	Сведения о планируемом имущественном и (или) трудовом участии в реализации инициативного проекта физических лиц, без учета инициативных платежей	Санитарная очистка, выравнивание грунта, выкорчевка сорняков, высадка цветов, саженцев, побелка бордюров активными жителями в количестве 30-50 человек.
11.	Сведения о планируемом имущественном и (или) трудовом участии в реализации проекта юридических лиц, без учета инициативных платежей	Гарантийное письмо от депутатов АКЗС, БГД и ООО «Барнаульский автоцентр КАМАЗ» (участие в благоустройстве территории, организация и проведение общественного контроля); гарантийное письмо от ТОС «Юбилейный» (мешки для мусора, перчатки, краска); гарантийное письмо от ФГБОУ ВО «Алтайский институт культуры» (участие в акциях по санитарной очистке территории, общественный контроль); МБОУ «Барнаульский кадетский корпус» (участие в акциях по санитарной очистке территории, общественный контроль); гарантийное письмо от Индивидуального предпринимателя (покос травы, техника для погрузки и вывоза мусора, засыпка провалившихся погребов) и т.д.
12.	Расходы на эксплуатацию и содержание инициативного проекта на первый и последующие годы (при наличии)	Благоустроенная аллея будет передана на баланс администрации Ленинского района города Барнаула
13.	Информация об инициаторах проекта	Осколкова Юлия Николаевна Дорофеева Екатерина Сергеевна Крылов Виктор Иосифович Сафонова Татьяна Павловна Шувалова Ольга Валентиновна Васева Наталья Юрьевна Жувага Евгений Николаевич Кольмайер Елена Валериевна

		Смолькина Людмила Ивановна Казакова Наталья Сергеевна
14.	Фамилия, имя, отчество (при наличии) руководителя инициативного проекта, номер телефона, почтовый и электронный адрес	Осколкова Юлия Николаевна 656054 Барнаул, ул.Островского,64, кв.1, 89236475225 Oskolkova_1987@bk.ru

Руководитель инициативного проекта

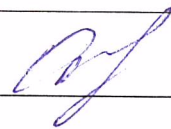

Осколкова Юлия Николаевна
(фамилия, имя, отчество (при
наличии) руководителя
инициативного проекта)

«23» 10 2025 г.

Пояснительная записка

к проекту: «Благоустройство аллеи в районе ФГБОУ ВО «Алтайский государственный институт культуры» по ул.Юрина

Одной из главных задач политики государства в сфере благоустройства является формирование улучшения качества городской среды, создания комфортных условий для жизни и отдыха жителей. В настоящее время в Ленинском районе много благоустроенных мест отдыха и зеленых уголков.

Однако, несмотря на усилия органов власти и общественности не удалось комплексно благоустроить аллею в районе ФГБОУ ВО «Алтайский государственный институт культуры» по ул.Юрина. Основная проблема на решение которой направлен данный проект это комплексное благоустройство данной территории. В настоящее время зеленая зона находится в не удовлетворительном состоянии. Отсутствуют дорожки, скамейки, урны, много заброшенных погребов, гаражей. Ежегодно проводятся акции по ликвидации несанкционированных свалок, однако их не удалось ликвидировать в полном объеме.

Инициативной группой из числа жителей и работников института культуры организован сбор подписей граждан в поддержку данного проекта. Проработан вопрос по привлечению Совета ТОС «Юбилейный», предпринимателей, учебного персонала образовательных учреждений, родителей учащихся и просто неравнодушных активных жителей района к участию в данном проекте.

При содействии администрации Ленинского района подготовлены предварительные расчёты и проектно-сметная документация по реализации проекта. Благоустройство и озеленение аллеи позволит расширить зоны отдыха в нашем микрорайоне, где смогут отдыхать еще больше жителей. Аллея предусмотрена для тихого отдыха, прогулок различных групп населения.

Проект предусматривает привлечение значительного количества организаций и партнеров к его реализации в ходе которого планируется проведение следующих видов работа:

- санитарную очистку территории;
- вырезку поросли;
- ликвидацию заброшенных погребов;
- снос несанкционированных гаражей;
- устройство асфальтного покрытия дорожек;
- установку светильников;

- установку скамеек, урн;
- озеленение.

В ходе реализации всего проекта будет осуществляться общественный контроль за реализацией инициативного проекта.

Привлечение СМИ к освещению информации о реализации проекта создаст пример для подражания другим жителям Ленинского района и города Барнаула в целом.

Данный проект станет положительным примером для жителей, успешным опытом объединения усилий граждан для достижения общих целей и наглядным примером для подрастающего поколения.

Благополучатели от реализации проекта будут жители, студенты всего Ленинского района.

Руководитель инициативного проекта _____

Осколкова Юлия Николаевна
(фамилия, имя, отчество (при
наличии) руководителя
инициативного проекта)

«29» 10 2025 г.

«Зелёный рай»
Индивидуальный предприниматель
Чашкова Лиана Сергеевна

Контакты: 656902 Барнаул, с. Власиха, ул. Мамонтова, 15

E-mail: xfirjdf@mail.ru www.zelenrai22.ru


тел.: 254-339 тел.сот: 8-903-947-9339

Коммерческое предложение № 54 от 09.10.2025 г


В соответствии с вашим запросом направляем вам ответ о ценах на выполнение работ :

Наименование	Ед. изм	Кол-во	цена, (руб. за 1 ед.)	Сумма, руб
Предоставление МАФ Скамейка "Классик" металл/дерево, с подлокотником, длина 2,0м , черная, палисандр	шт	10	38000	380000
Предоставление МАФ Урна уличная , 34 л	шт	10	23000	230000
Предоставление Светильник светодиодный парковый Парк 2	шт	10	78000	780000
Установка МАФ (скамейка, урна)	шт	20	6500	130000
Установка светильника Парк 2	шт	10	35000	350000
Кабель (прокладка кабеля, прокопка траншеи)	м	250	650	162500
Предоставление поребрик 1000x80x200	шт	642	430	276060
Установка поребрика	шт	642	750	481500
Устройство асфальтового покрытия	кв.м	684	1500	1026000
Итого, по смете				3816060

Итого: 3816060,00 (Три миллиона восемьсот шестнадцать тысяч шестьдесят) рублей 00 копеек

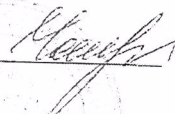

Чашкова Л.С./



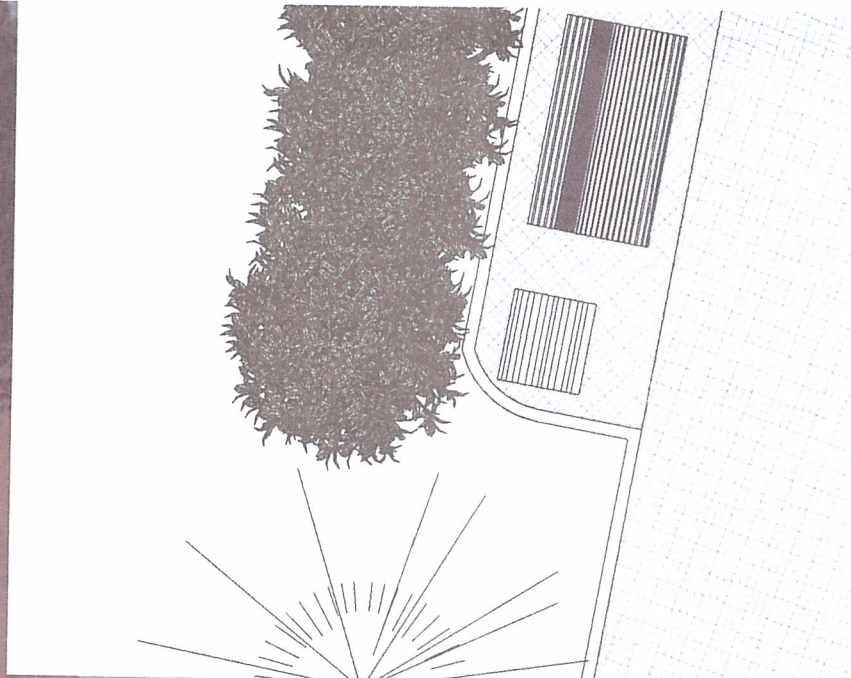


Наименование	Кол-во
ейка "Классик", металл/дерево, с подлокотниками, 2м, черная, палисандр	10




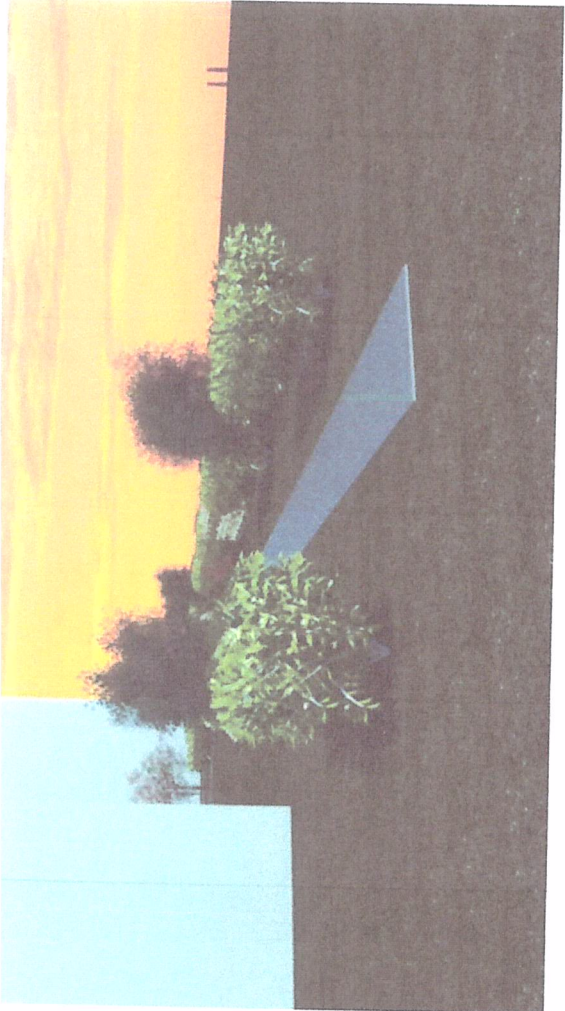

1_1

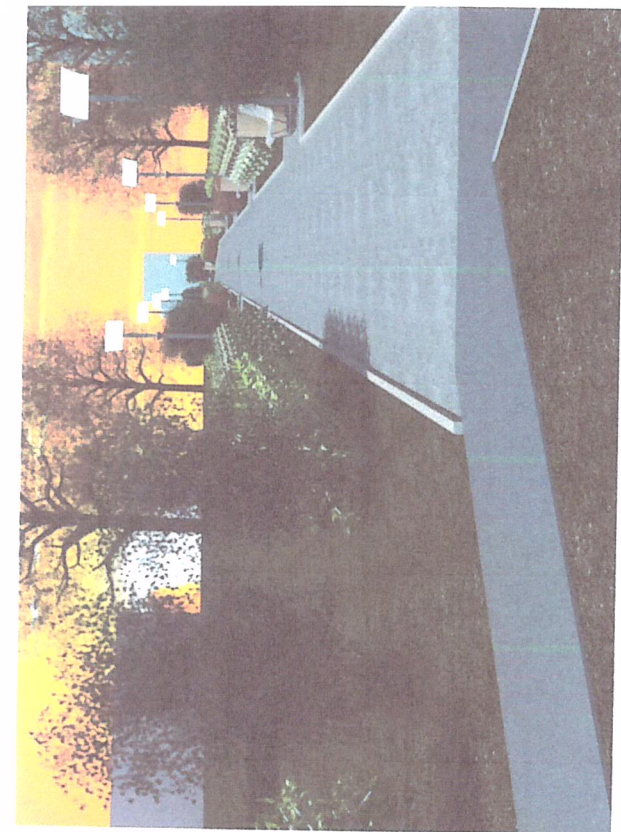


PA3PE3 3D 8yð 4_1
1:1

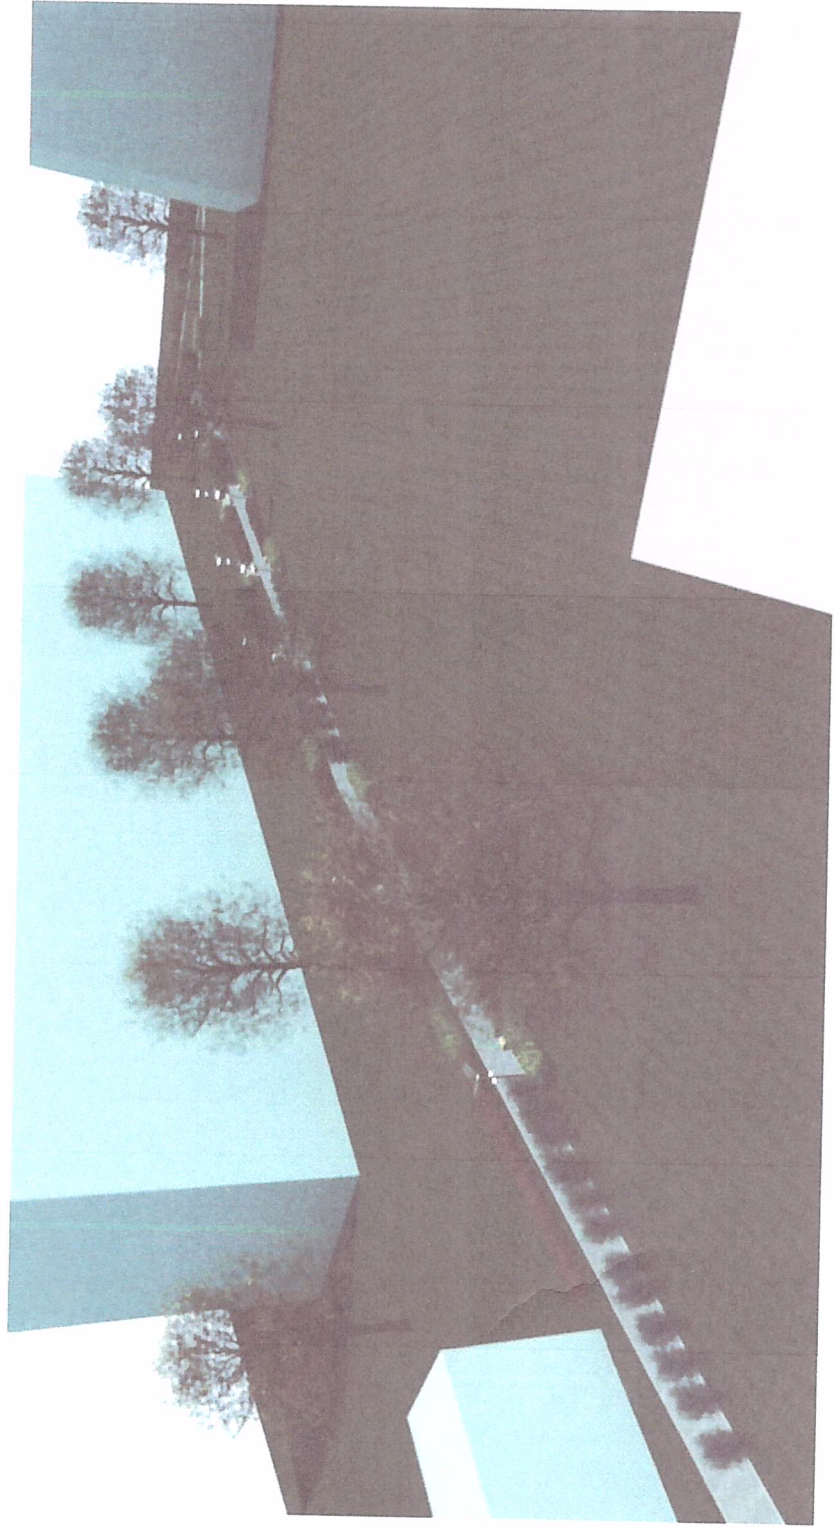





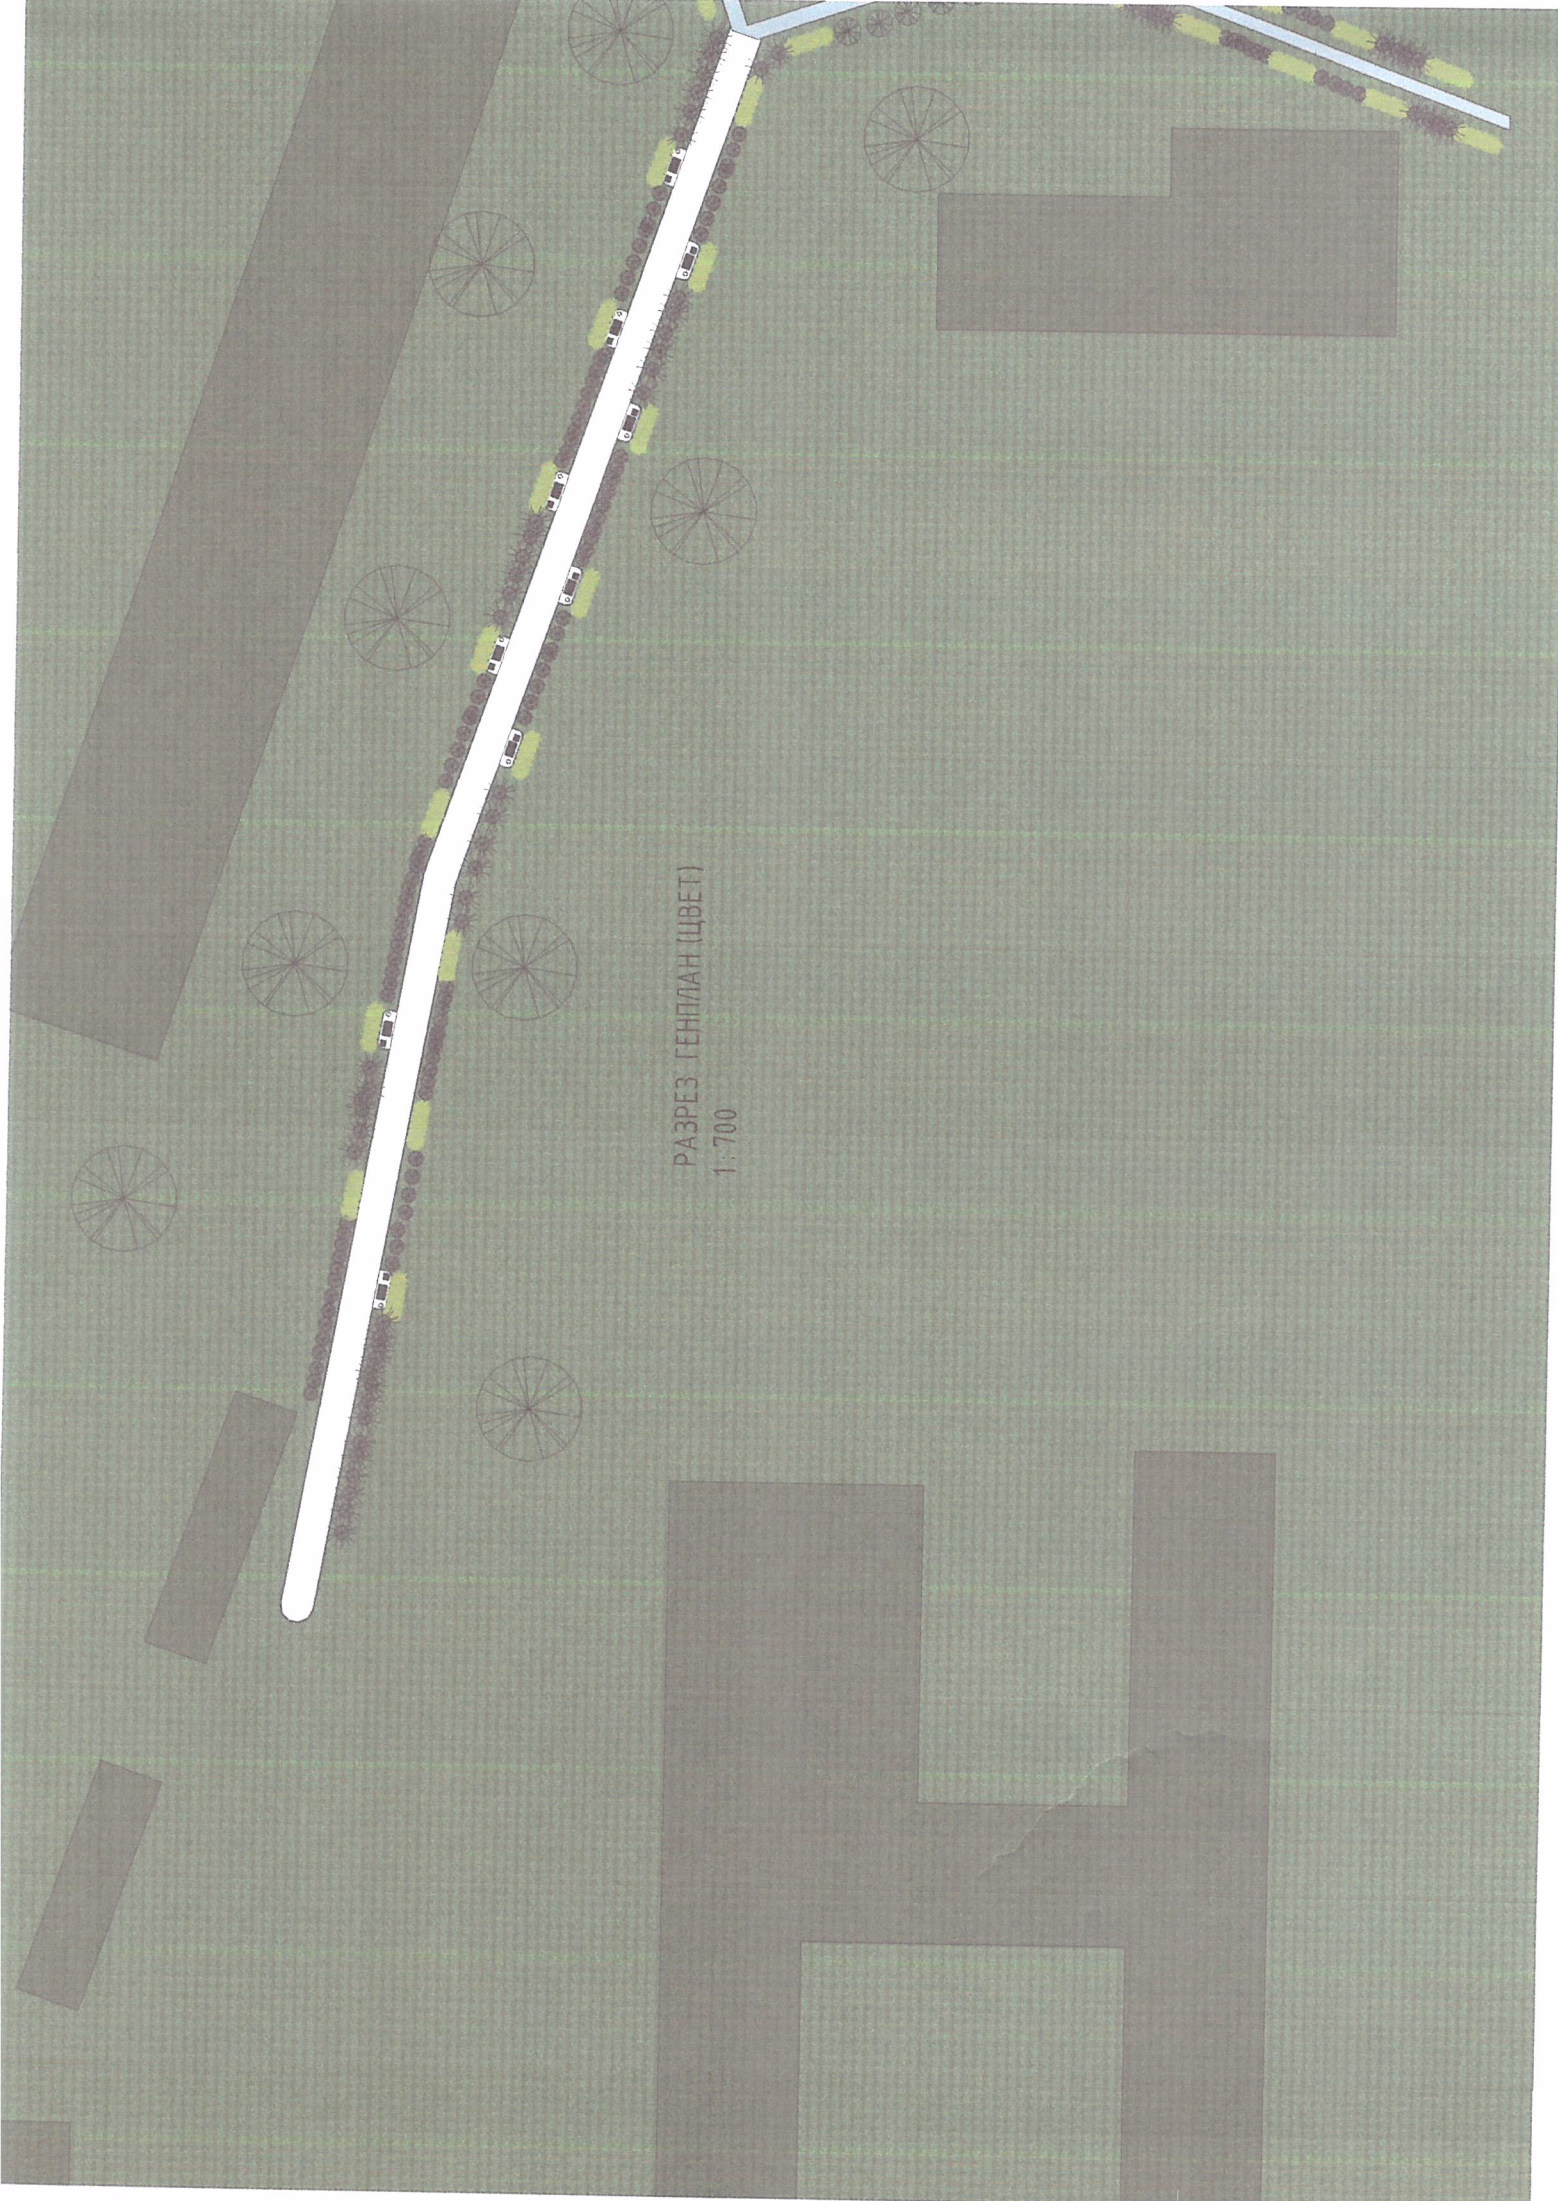

РАЗРЕЗ ГЕНПЛАН (ЦВЕТ)
1:700



ПЕЛЛАН (СХЕМА)



Топографический план земельного участка к инициативному проекту «Благоустройство аллеи в районе ФГБОУ ВО «Алтайский государственный институт культуры» по ул.Юрина»



Топографический план предоставлен, компетентом по земельным ресурсам и землеустройству города Барнаула. Масштаб 1:500.

ИНСТИТУТ КУЛЬТУРЫ» по ул. Юрина»




Топографический план предоставлен комитетом по земельным ресурсам и землеустройству города Барнаула. Масштаб 1:500.

В комиссию по проведению
конкурсного отбора и
сопровождению реализации
инициативных проектов
администрации города

ГАРАНТИЙНОЕ ПИСЬМО

Индивидуальный предприниматель Чашкова Лиана Сергеевна
наименование организации

гарантирует имущественное участие в реализации инициативного проекта
«Благоустройство аллеи в районе ФГБОУ ВО «Алтайский государственный
институт культуры» по ул.Юрина» в 2026 году в виде предоставления техники для
вывоза мусора, обрезки поросли, засыпки провалившихся бесхозных погребов.

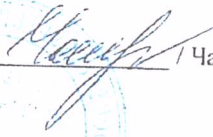
Чашкова Л.С./





ОФИЦИАЛЬНЫЙ ДИЛЕР ПАО «КАМАЗ»

**ООО «Барнаульский
автоцентр КАМАЗ»**

Россия, Алтайский край, г. Барнаул,
ул. Мамонтова, 301а, 656003.
Тел/ф: (3852) 68-56-56, 68-29-00,
ОГРН 1022201128289
www.kamaz-altay.ru
email: secretar@kamaz-barnaul.ru

В Администрацию города Барнаула

От 27.10.2025.

Гарантийное письмо

ООО «Барнаульский автоцентр Камаз» в лице директора Лисицына А.В. гарантирует имущественное участие в виде предоставления автомобиля «Камаз» для вывоза мусора и веток, собранного во время субботника в рамках реализации проекта по благоустройству аллеи в районе ФГБОУ ВО «Алтайский государственный институт культуры» по ул.Юрина на территории Ленинского района города Барнаула по программе инициативного бюджетирования в 2026 году.

Директор

А.В. Лисицын

KAMAZ ЦЕНТР

В комиссию по проведению
конкурсного отбора и
сопровождению реализации
инициативных проектов
администрации города

ГАРАНТИЙНОЕ ПИСЬМО

Территориальное общественное самоуправление «Юбилейный» Ленинского
района города Барнаула

наименование организации

гарантирует имущественное участие в реализации инициативного проекта
«Благоустройство аллеи в районе ФГБОУ ВО «Алтайский государственный институт
культуры» по ул.Юрина» в 2026 году в виде предоставления инвентаря и
организации жителей для проведения акций по санитарной очистке территории в ходе
реализации проекта .

Председатель Совета ТОС «Юбилейный»
29.10.2025

 Е.С. Дорофеева

ПРОТОКОЛ
определения руководителя инициативного проекта

Мы, нижеподписавшиеся граждане, выступающие с инициативой реализации инициативного проекта:

Благоустройство аллеи в районе ФГБОУ ВО «Алтайский государственный институт культуры» по ул.Юрина,

(наименование инициативного проекта)


принимаем решение об уполномочивании гражданина

Осколковой Юлии Николаевны


(фамилия, имя, отчество (при наличии) руководителя инициативного проекта)
на координацию работы по реализации инициативного проекта.

Инициаторы проекта:

Дорофеева Екатерина Сергеевна

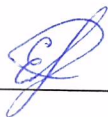


Крылов Виктор Иосифович

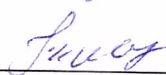


Сафонова Татьяна Павловна




Шувалова Ольга Валентиновна

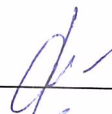

Васева Наталья Юрьевна

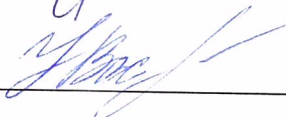


Жувага Евгений Николаевич

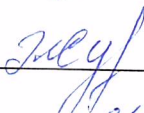

Кольмайер Елена Валериевна



Смолькина Людмила Ивановна

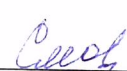

Казакова Наталья Сергеевна



Яковлева Елена Сергеевна



"25" октября 2025 г.

(дата составления протокола)

ПРОТОКОЛ

собрания граждан по реализации инициативного проекта:
«Благоустройство аллеи в районе ФГБОУ ВО «Алтайский
государственный институт культуры» по ул. Юрина

10.10.2025 г

г. Барнаул

Островского 50-4

Присутствовали 15 жителей микрорайона ТОС «Юбилейный»

Собрание открыла Осколкова Ю.Н. с предложением принять участие в программе по благоустройству аллеи в районе ФГБОУ ВО «Алтайский государственный институт культуры» по ул. Юрина.

Изложив суть проекта Осколкова Ю. Н. предложила проголосовать, кто «ЗА», кто «ПРОТИВ», кто «ВОЗДЕРЖАЛСЯ»

Проголосовали : «ЗА» единогласно

На собрании присутствовали:

- 1.Осколкова Юлия Николаевна
- 2.Дорофеева Екатерина Сергеевна
- 3.Крылов Виктор Иосифович
- 4.Сафонова Татьяна Павловна
- 5.Шувалова Ольга Валентиновна
- 6.Васева Наталья Юрьевна
- 7.Жувага Евгений Николаевич
- 8.Кольмайер Елена Валерьевна
- 9.Смолякина Людмила Ивановна
- 10.Казакова Наталья Сергеевна
- 11.Верецагин Константин Борисович
- 12.Пирогова Мария Александровна
- 13.Чухляк Татьяна Анатольевна
- 14.Симонова Нина Дмитриевна
- 15.Пахоруков Александр Сергеевич
16. Яковлева Елена Сергеевна

Председатель собрания:
Секретарь собрания:

Дорофеев Е.С.
Симонова Н.Д.

Лист регистрации участников

1. Осипова Ю. Н.
2. Симонова Н. Д.
3. Чухляк Т. А.
4. Рижова М. А.
5. Ротарева Е. С.
6. Паторучнов В. С.
7. Крынов В. И.
8. Шубанов С. В.
9. Сафонова Т. Ф.
10. Коммандер Е. И.
11. Карпова Н. С.
12. Верещанин К. Ю.
13. Васева Н. Ю.
14. Шубага Е. И.
15. Симонович А. И.
16. Яковлева Е. С.
- 17.
- 18.
- 19.
- 20.

ПРОТОКОЛ

об итогах сбора подписей граждан в поддержку инициативного проекта

Благоустройство аллеи в районе ФГБОУ ВО «Алтайский государственный институт культуры» по ул.Юрина
(наименование инициативного проекта)

Границы территории реализации инициативного проекта:

в границах территориального общественного самоуправления «Юбилейный» Ленинского района города Барнаула, утвержденных решением Барнаульской городской Думы от 20.08.2009 №150 «Об утверждении границ территориального общественного самоуправления «Юбилейный» Ленинского района города Барнаула»

(описание границ территории, на которой предлагается реализовывать инициативный проект);

Период, в течение которого проводился сбор подписей:

«21» октября 2025 г. - «27» октября 2025 г.

Количество подписных листов – _____ шт.

Число граждан, выразивших свое мнение о поддержке инициативного проекта, о его соответствии интересам жителей города Барнаула или его части и целесообразности его реализации – _____ человек.

Руководитель инициативного проекта _____

(подпись)

Ю.Н. Осколкова
(Ф.И.О.)

ФОТОТАБЛИЦА
От 20 октября 2025 г.







Во время осмотра производилась фотосъемка (фотоаппарат Нонор 8-А)
Фототаблицу составил: руководитель инициативного проекта Осколкова Ю.Н.

