


Условные обозначения:

- Граница территории, в отношении которой осуществляется подготовка проекта межевания
- Границы существующих земельных участков
- красные линии;
- границы кадастрового деления;
- граница зоны с особыми условиями использования территории;

22:61-6.756 - номер зоны зоны с особыми условиями использования территории;

22:61:042101 - номер кадастрового квартала;

22:61:011279:116 - кадастровый номер земельного участка;

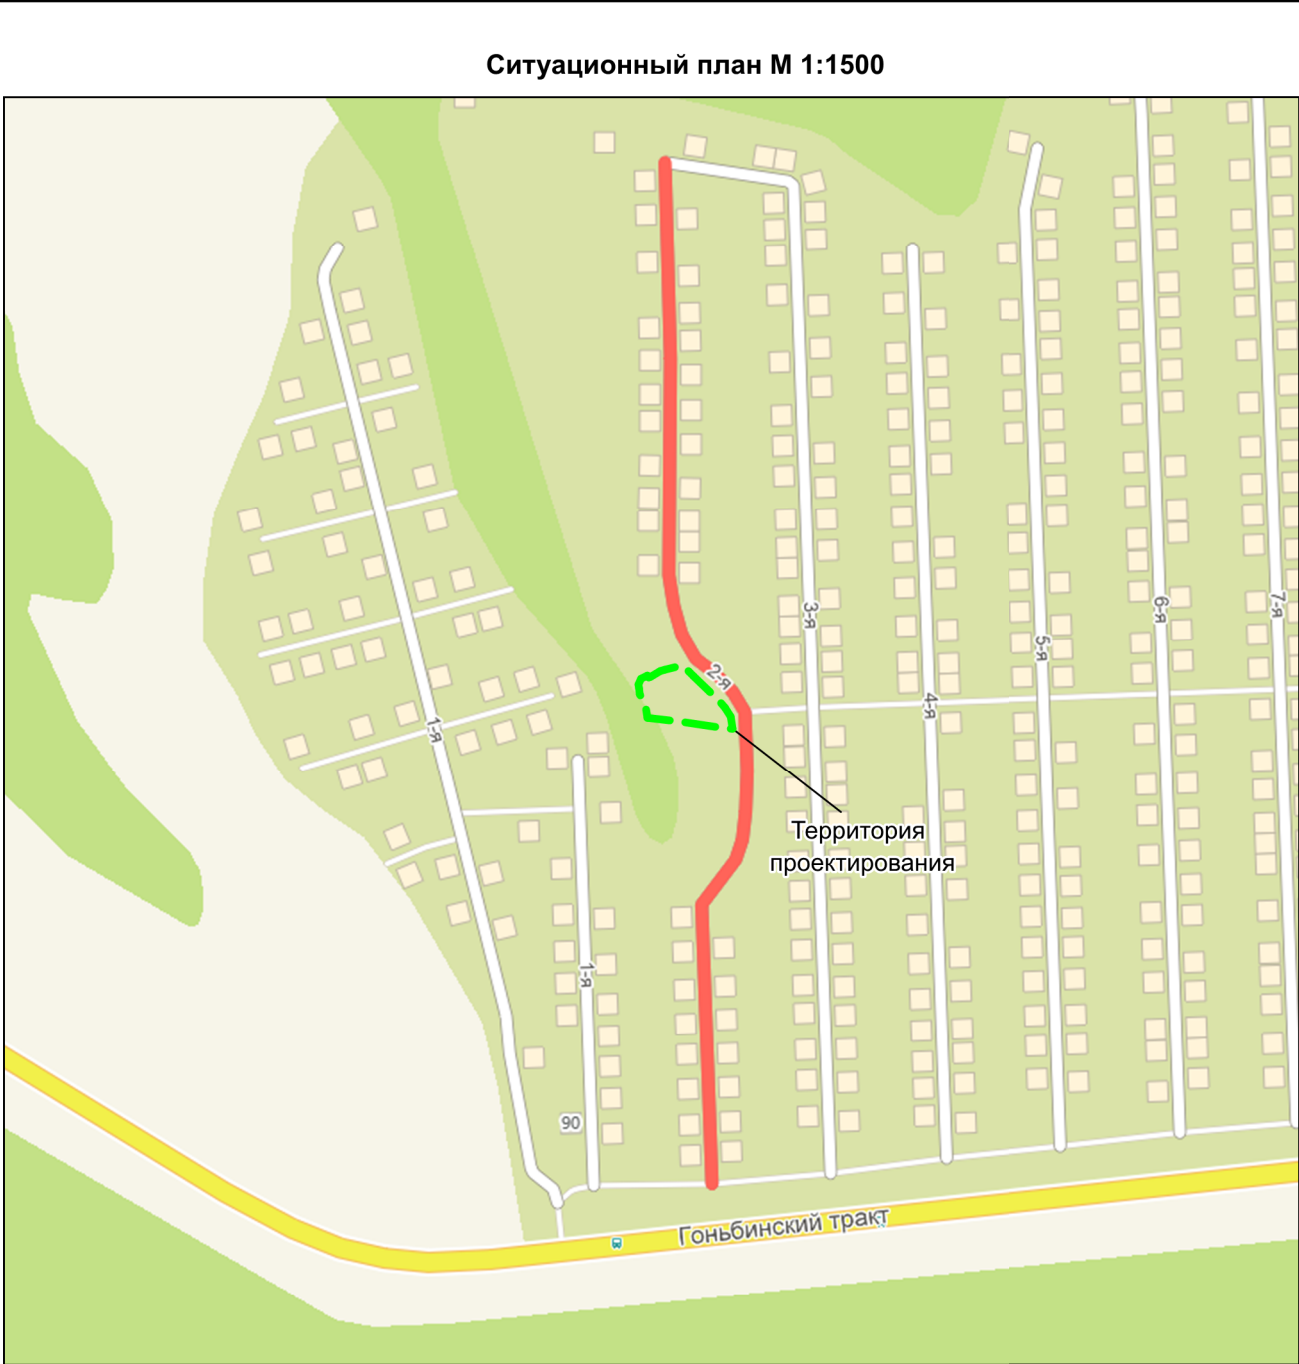

Согласно положениям Генерального плана городского округа - города Барнаула Алтайского края на участке проектирования:

- особо охраняемые природные территории местного и регионального значения отсутствуют;
- земельный участок не расположен в границах территории объекта археологического наследия;
- земельный участок полностью расположен в Приаэродромной территории аэродрома гражданской авиации Барнаул (Михайловка) (реестровый номер границы 22:00-6.1135), в третьей подзоне приаэродромной территории аэродрома гражданской авиации Барнаул (Михайловка) (реестровый номер границы 22:00-6.1136), в четвертой подзоне приаэродромной территории аэродрома гражданской авиации класса "В" Барнаул (Михайловка) (реестровый номер границы 22:00-6.1137), в пятой подзоне приаэродромной территории аэродрома гражданской авиации класса "В" Барнаул (Михайловка) (реестровый номер границы 22:00-6.1138), в шестой подзоне приаэродромной территории аэродрома гражданской авиации класса "В" Барнаул (Михайловка) (реестровый номер границы 22:00-6.1139), а также частично в зоне санитарной охраны третьего пояса действующего водозабора СНТ «Дизель» для добычи питьевых подземных вод одиночными скважинами на участке Дизель Барнаульского месторождения на южной окраине п. Казенная Заимка г. Барнаула Алтайского края (скв. № БР-187 (рабочая), № БР-393 (рабочая) (реестровой номер границы 22:61-6.2040).

Зоны с особыми условиями использования территорий указаны на чертеже - лист 1.

						ШИФР: ПМ-565/24-П-2024			
						Проект по внесению изменений в проект планировки и межевания территории поселка Казенная Заимка городского округа – города Барнаула Алтайского края, в отношении земельного участка по адресу: Алтайский край, город Барнаул, СНТ «Дизель», улица 2-я, участок №59			
Изм.	кол.уч	Лист	№ док	Подпись	Дата	Материалы по обоснованию Раздел 2	стадия	лист	листов
Исп. директор	Надольский В.В.						П	1	1
Выполнил	Ангелюк Е.В.								
						Опорный план М 1:1000 Ситуационный план М 1:1500		ООО "Кадастр22", г. Барнаул	