


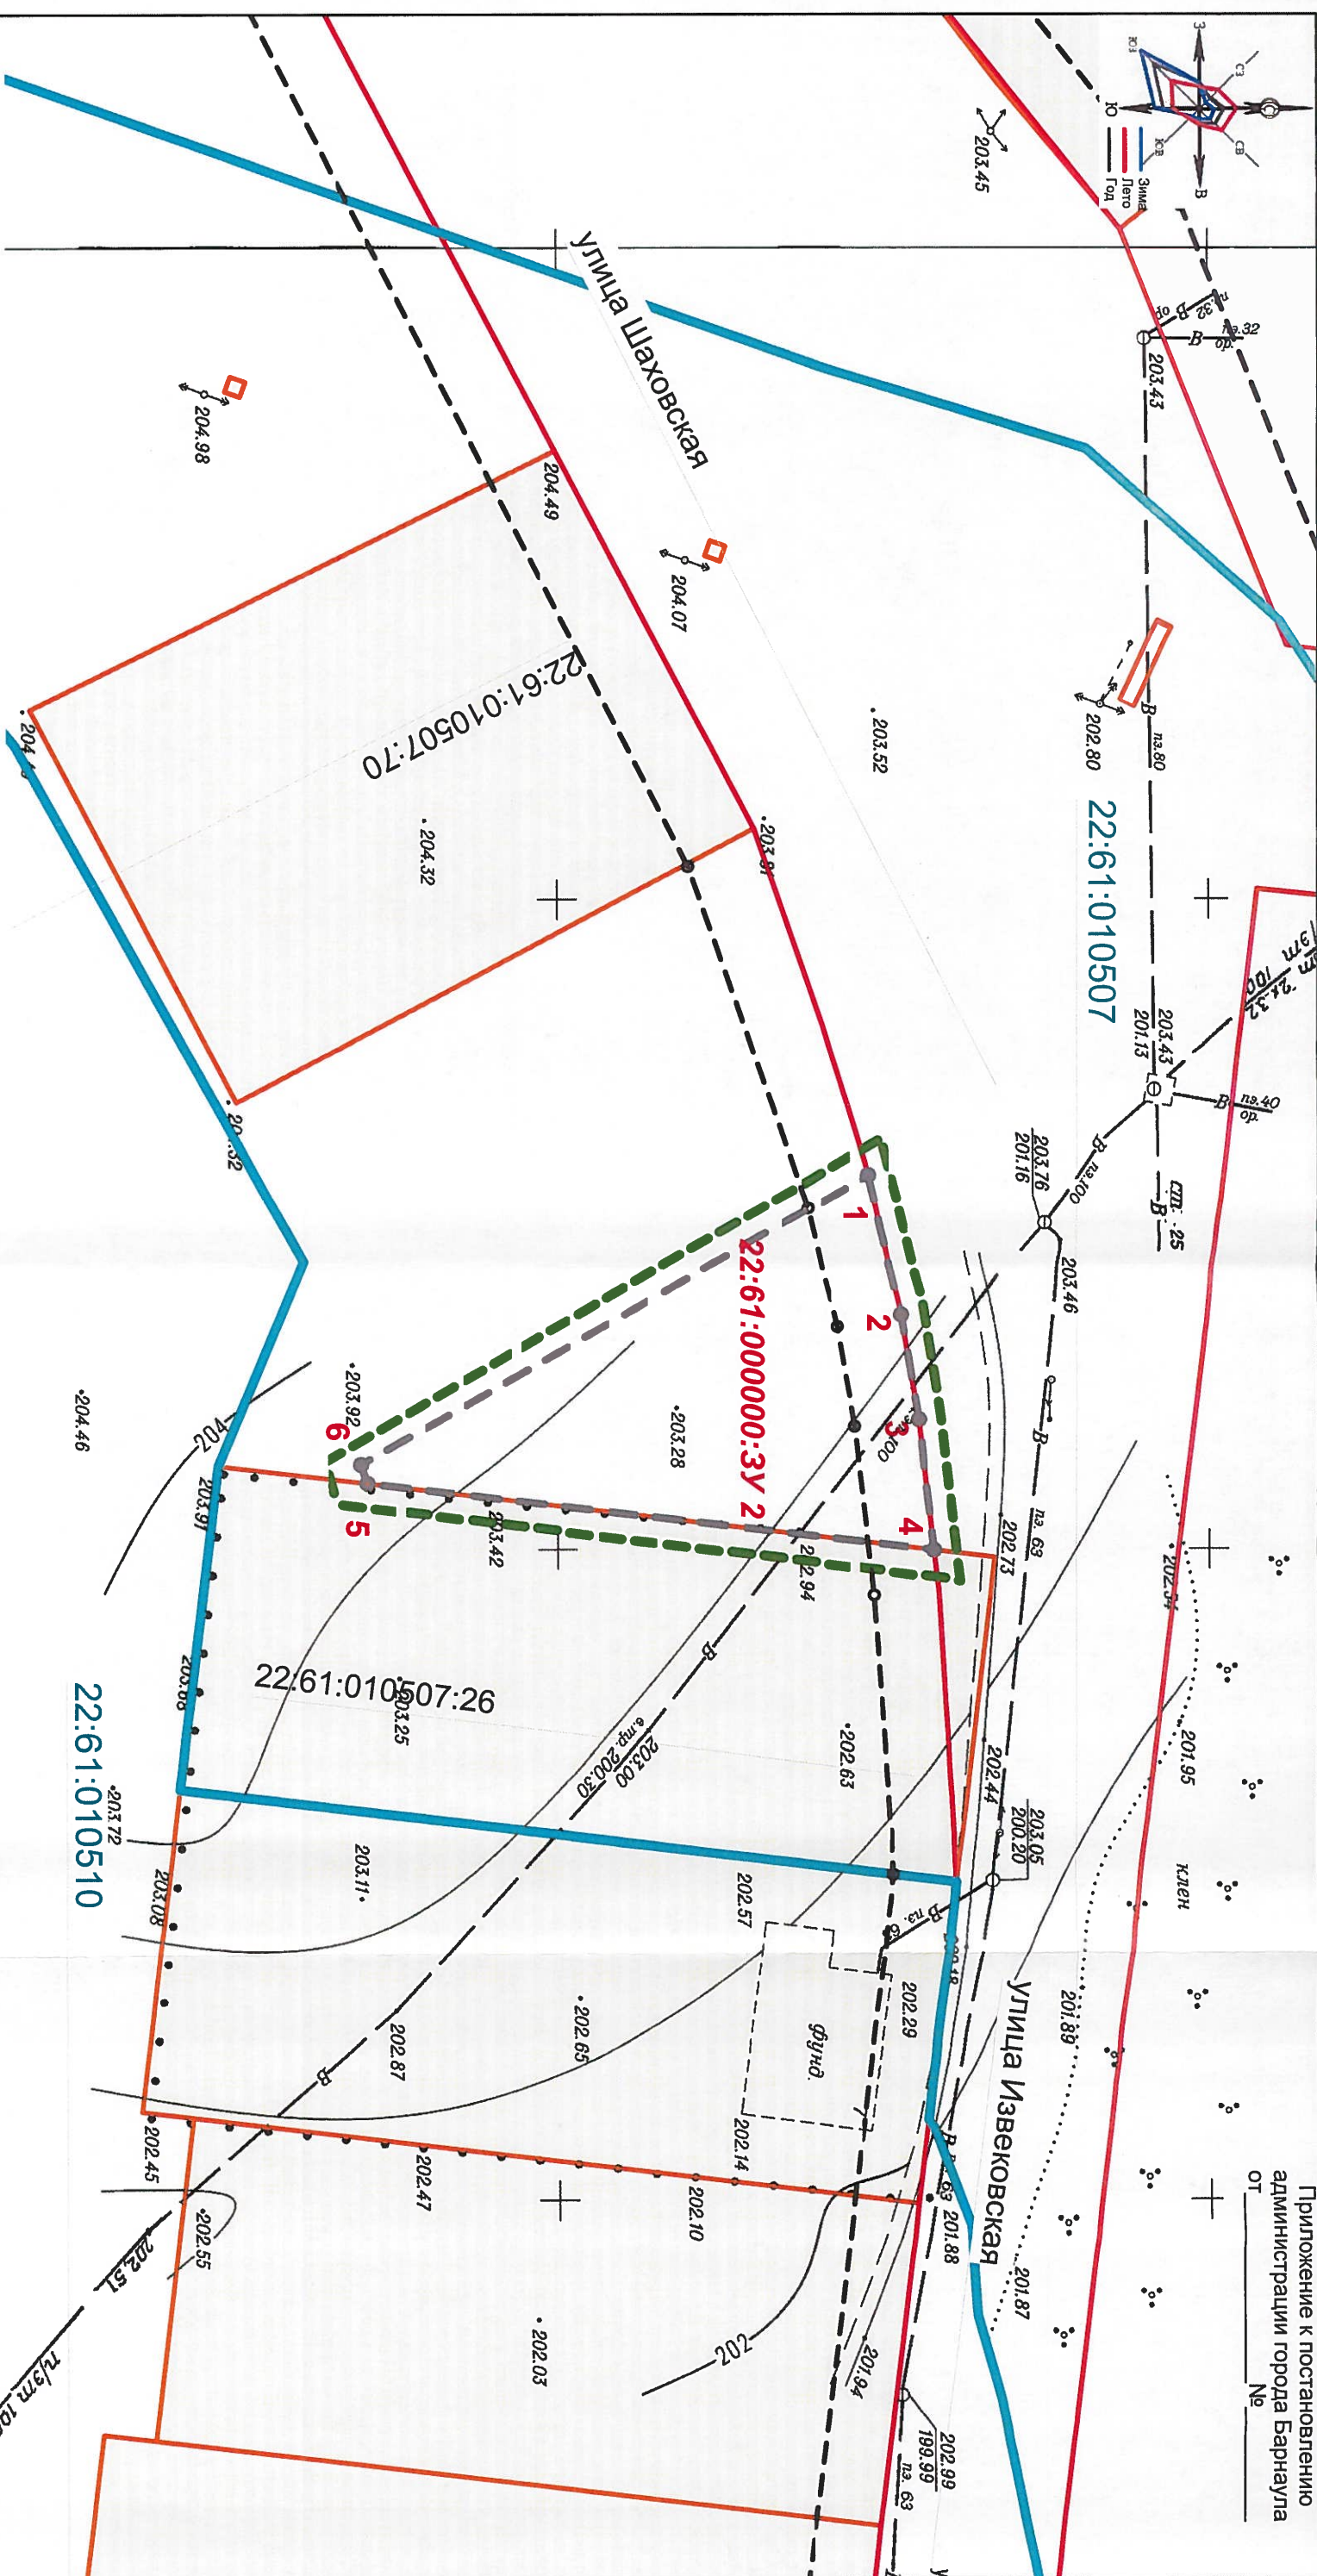

Условные обозначения:

- планируемое
- существующее
- 22:61:010507
- 22:61:010507:26
- красная линия

- 1
- 2
- 3
- 22:61:000000:3У 2

- перечень координат характерных точек границ образуемого земельного участка представлен на листе 8

МКУ-00042-2019-ГП, ГМ			
Проект по внесению изменений в проект планировки и проект межевания территории поселка Березовка городского округа - города Барнаула Алтайского края			
ОСНОВНАЯ ЧАСТЬ		статия	лист
Чертеж межевания территории		ММ	12
МКУ "Архитектура города Барнаула"		лист	12
Должность	Фамилия И.О.	подпись	Дата
Директор	Бобров А.А.		20.10.2019
Зам.директ	Боженко С.А.		20.10.2019
Гл. спец.	Вайс М.Н.		20.10.2019
Гл. спец.	Королева Н.Е.		20.10.2019