


Схема границ существующих земельных участков

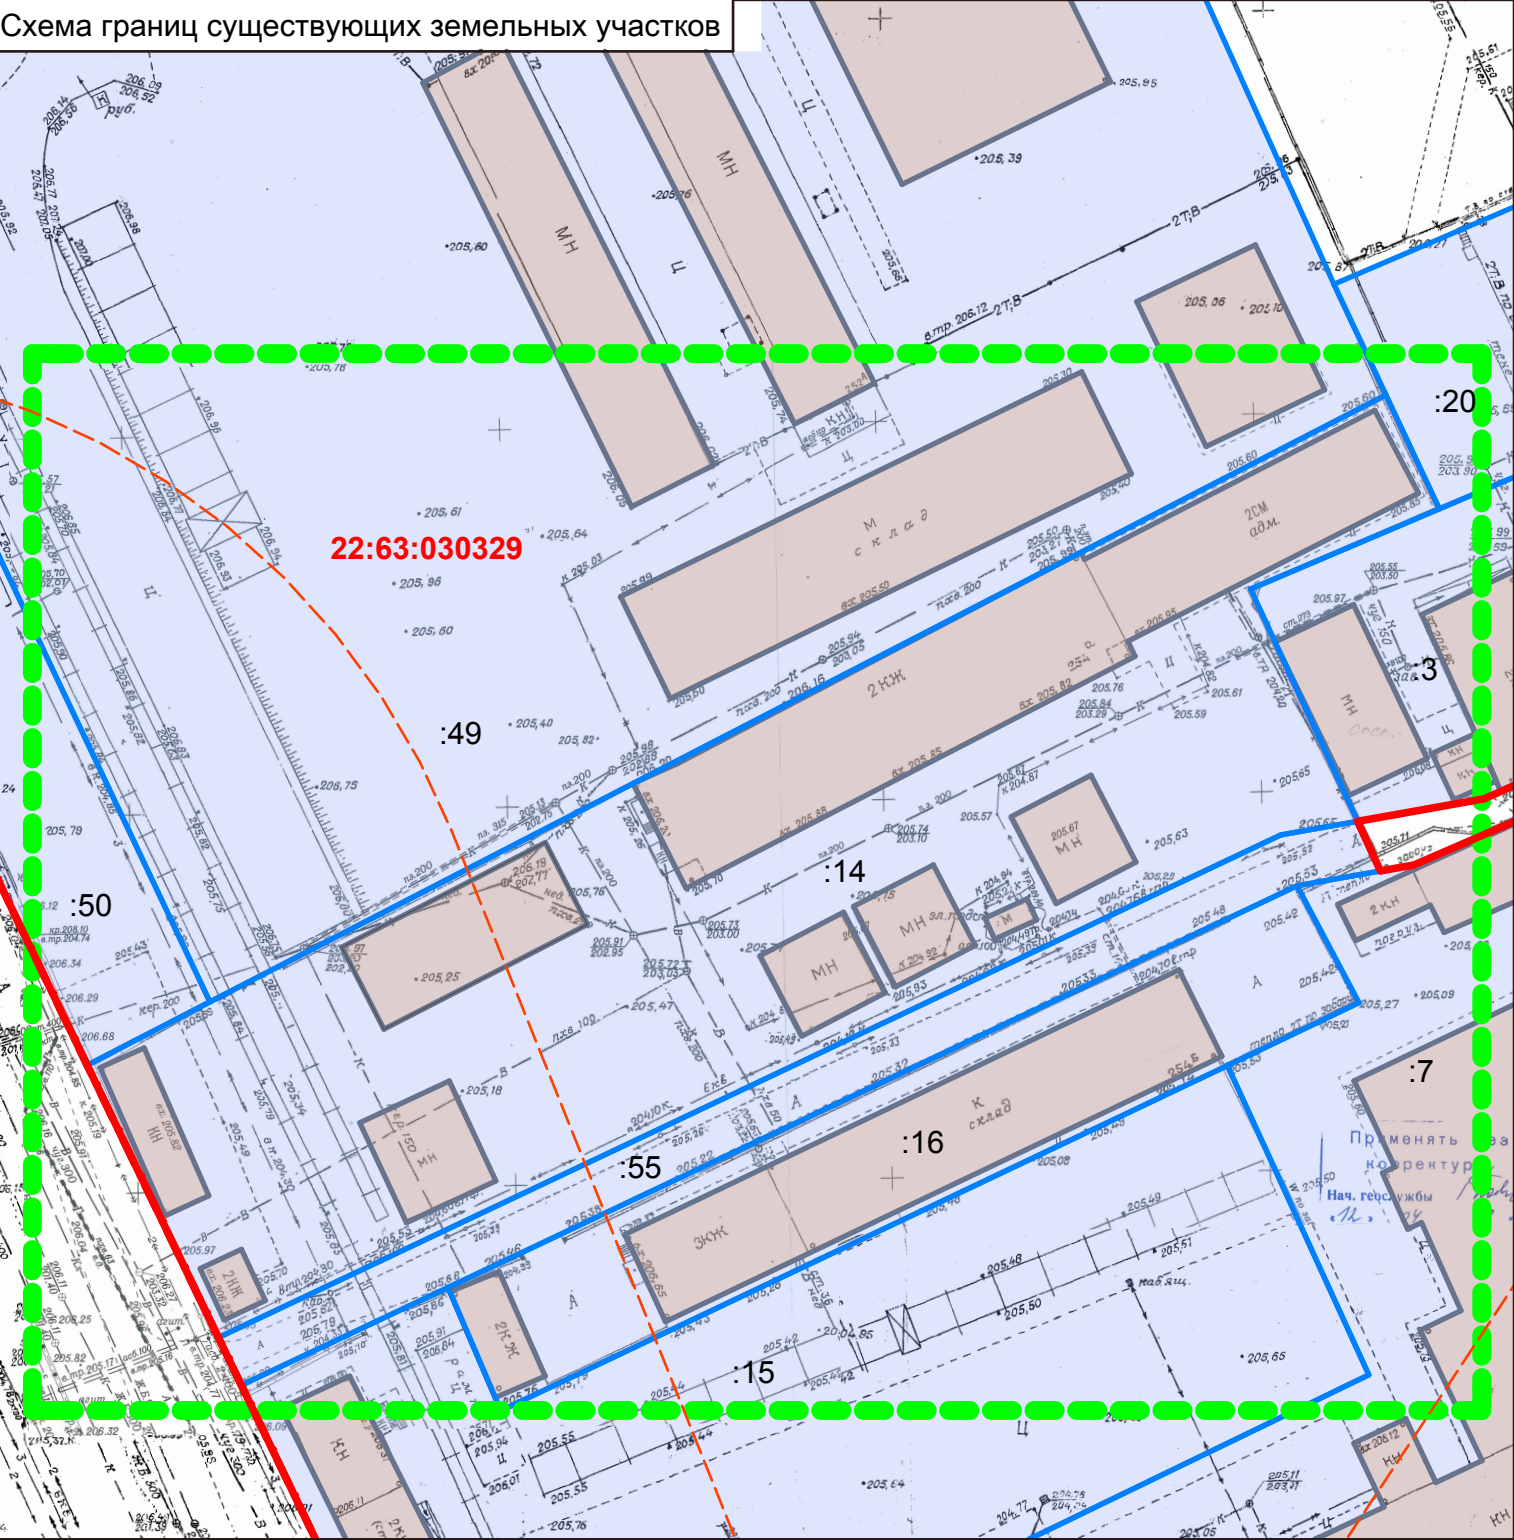

Условные обозначения

- Границы существующих земельных участков

Границы изменяемых и образуемых земельных участков

Красная линия

Граница кадастрового квартала

Границы зон с особыми условиями использования территории

Граница территории разработки проекта межевания

22:63:030329  
:14

Кадастровый номер квартала/ земельного участка
- Ситуационный план
- 
- Согласно положениям Генерального плана городского округа - города Барнаула Алтайского края:

  - особо охраняемые природные территории местного и регионального значения на участке отсутствуют;
  - памятники истории и культуры федерального и регионального значения на участке отсутствуют;
  - участок расположен в зоне санитарной охраны III пояса источников питьевого водоснабжения;
  - границы лесов и лесных земель отсутствуют.
- Территория проектирования расположена в 3, 4, 5 и 6 подзонах приаэродромной территории - аэродрома Барнаул (Михайловка).
- Зоны с особыми условиями использования территорий указаны на чертеже - лист 1
- |             |         |      |        |         |      |  |      |        |  |  |  |  |
|-------------|---------|------|--------|---------|------|--|------|--------|--|--|--|--|
|             |         |      |        |         |      | П.254а-22:63:030329-ПМ 04.2021   |      |        |  |  |  |  |
|             |         |      |        |         |      | Проект межевания территории в границах кадастрового квартала 22:63:030329 в отношении земельного участка с местоположением: г. Барнаул, прилегающий к южной границе земельного участка по адресу: ул. Попова, 254а |      |        |  |  |  |  |
| ИЗМ.        | КОЛ.УЧ  | ЛИСТ | Н ДОК. | ПОДПИСЬ | ДАТА |  |      |        |  |  |  |  |
| Нач. отдела | Лوماкин |      |        |         |      | СТАДИЯ   | ЛИСТ | ЛИСТОВ |  |  |  |  |
| Выполнил    | Лوماкин |      |        |         |      | П  | 1    | 2      |  |  |  |  |
|             |         |      |        |         |      | Ситуационный план.<br>Опорный план М1:1000   |      |        |  |  |  |  |
|             |         |      |        |         |      | ООО "АльфА-Проект"<br>г. Барнаул   |      |        |  |  |  |  |