




**Условные обозначения:**

- границы зоны планируемого размещения линейного объекта, утвержденные постановлением администрации города от 28.10.2015 № 2014 (неизменяемые);
- границы зоны планируемого размещения линейного объекта (вновь образованные);
- границы населенного пункта село Лебяжье города Барнаула Алтайского края

изм.	кол. уч.	лист	№ док.	подпись	дата
Директор		А.О.	Нарьков		06.06.19
Выполнила		Ю.М.	Хмелева		06.06.19

Проект по внесению изменений в Проект планировки территории для строительства линейного объекта: "Газопровод высокого давления по улице Полевой в селе Лебяжье города Барнаула Алтайского края"			
стадия	лист	листов	
ПП	1	5	
Чертеж планировки территории М 1:4500		ООО "Агростройинвест" г. Барнаул	

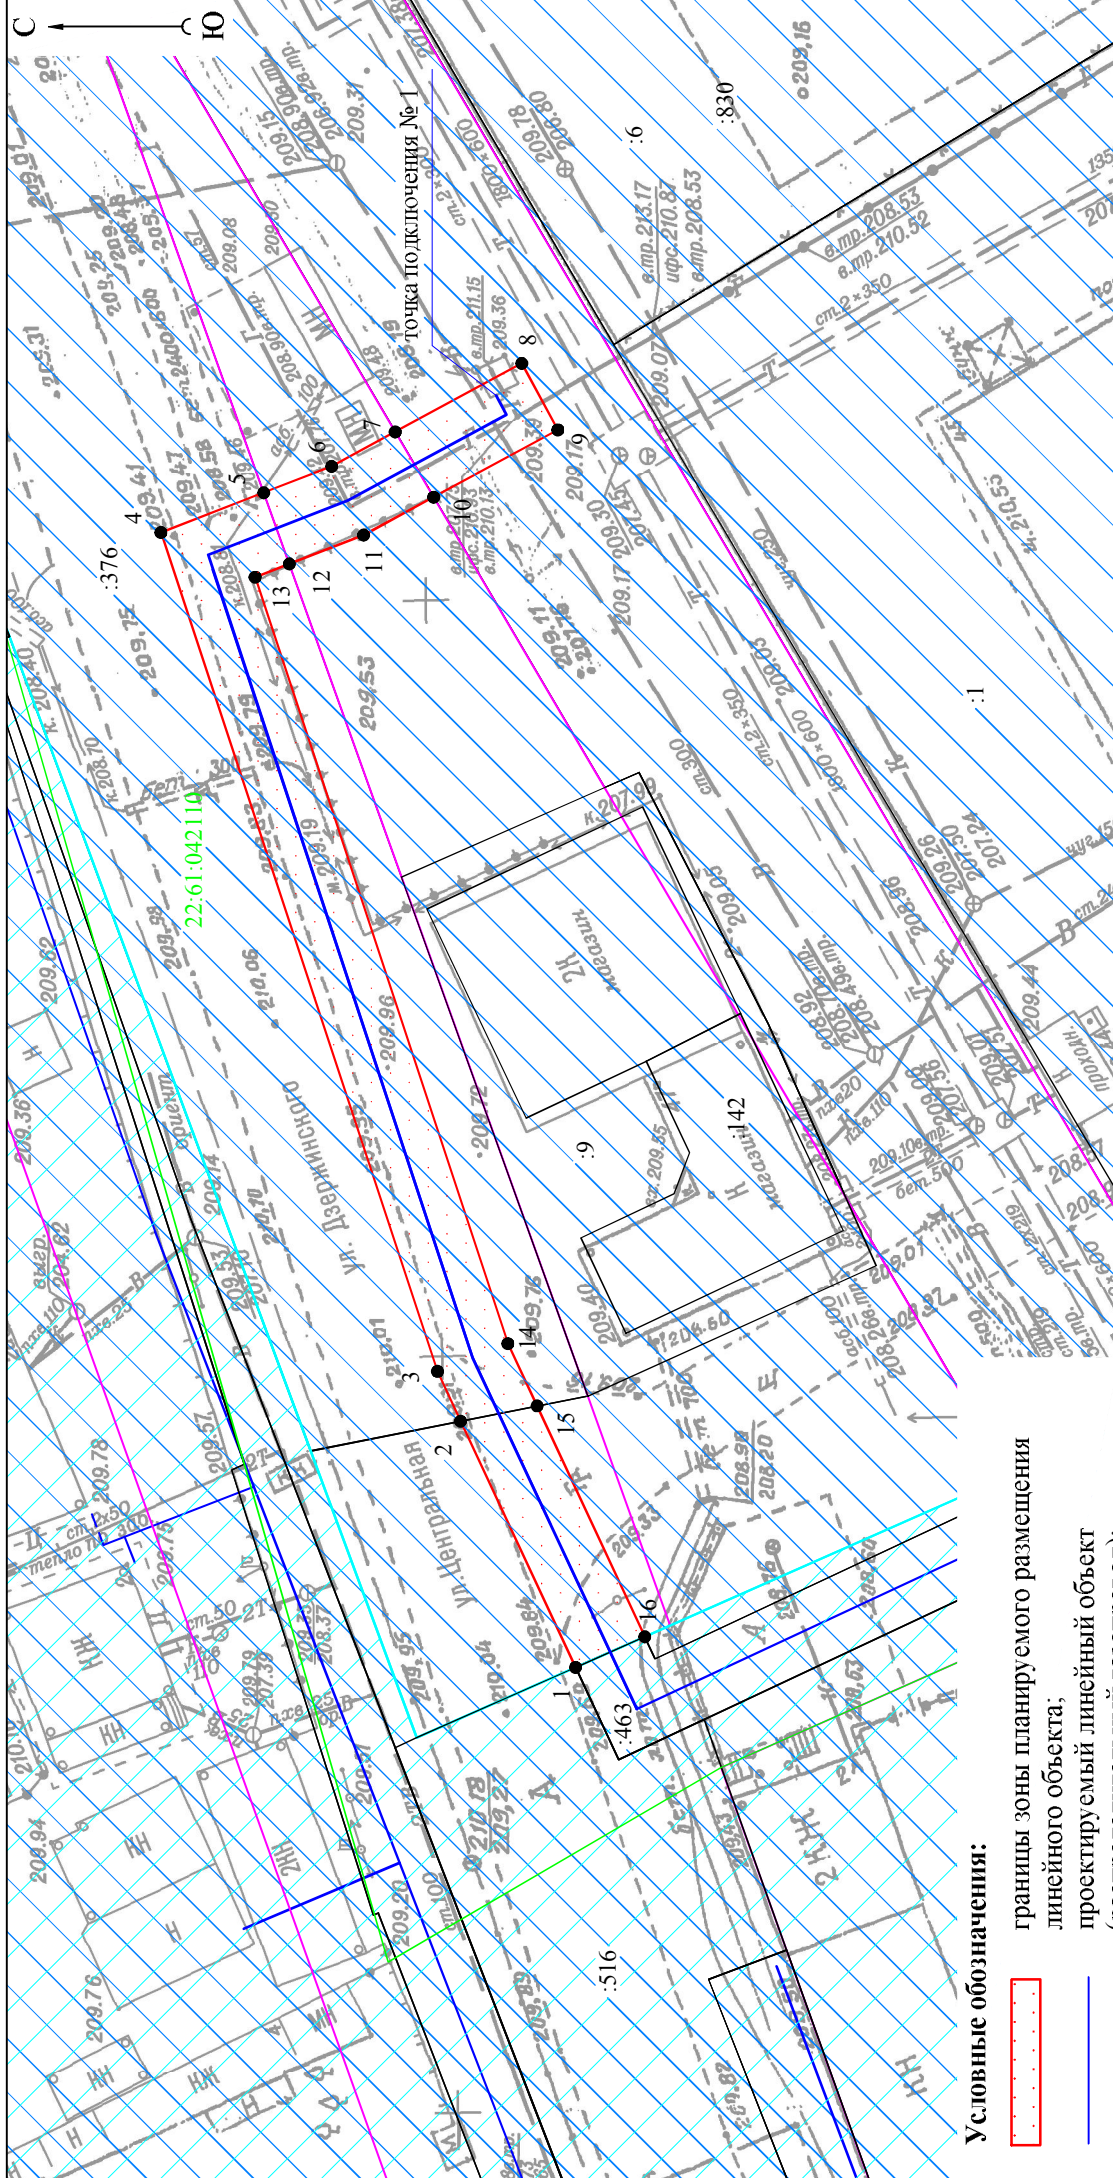

**Условные обозначения:**

- границы зоны планируемого размещения линейного объекта;
- проектируемый линейный объект (распределительный газопровод);
- характеристная точка границы зоны планируемого размещения линейного объекта;
- границы муниципального образования город Барнаул Алтайского края;
- границы населенного пункта село Лебяжье города Барнаул Алтайского края;
- границы территорий общего пользования;
- границы кадастрового деления;
- номер кадастрового квартала;
- границы объекта недвижимости;
- номер объекта недвижимости в кадастровом квартале

Проект по внесению изменений в Проект планировки территории для строительства линейного объекта: "Газопровод высокого давления по улице Полевой в селе Лебяжье города Барнаул Алтайского края"

изм. кол. уч	лист	№ док.	подпись	дата
Директор	А.О. Карьков			06.06.19
Выполнила	Ю.М. Хмелева			06.06.19

стадия	лист	листов
ПП	2	5

Чертеж планировки территории  
М 1:500

000 "Агростройинвест"  
г. Барнаул