


Схема границ существующих земельных участков

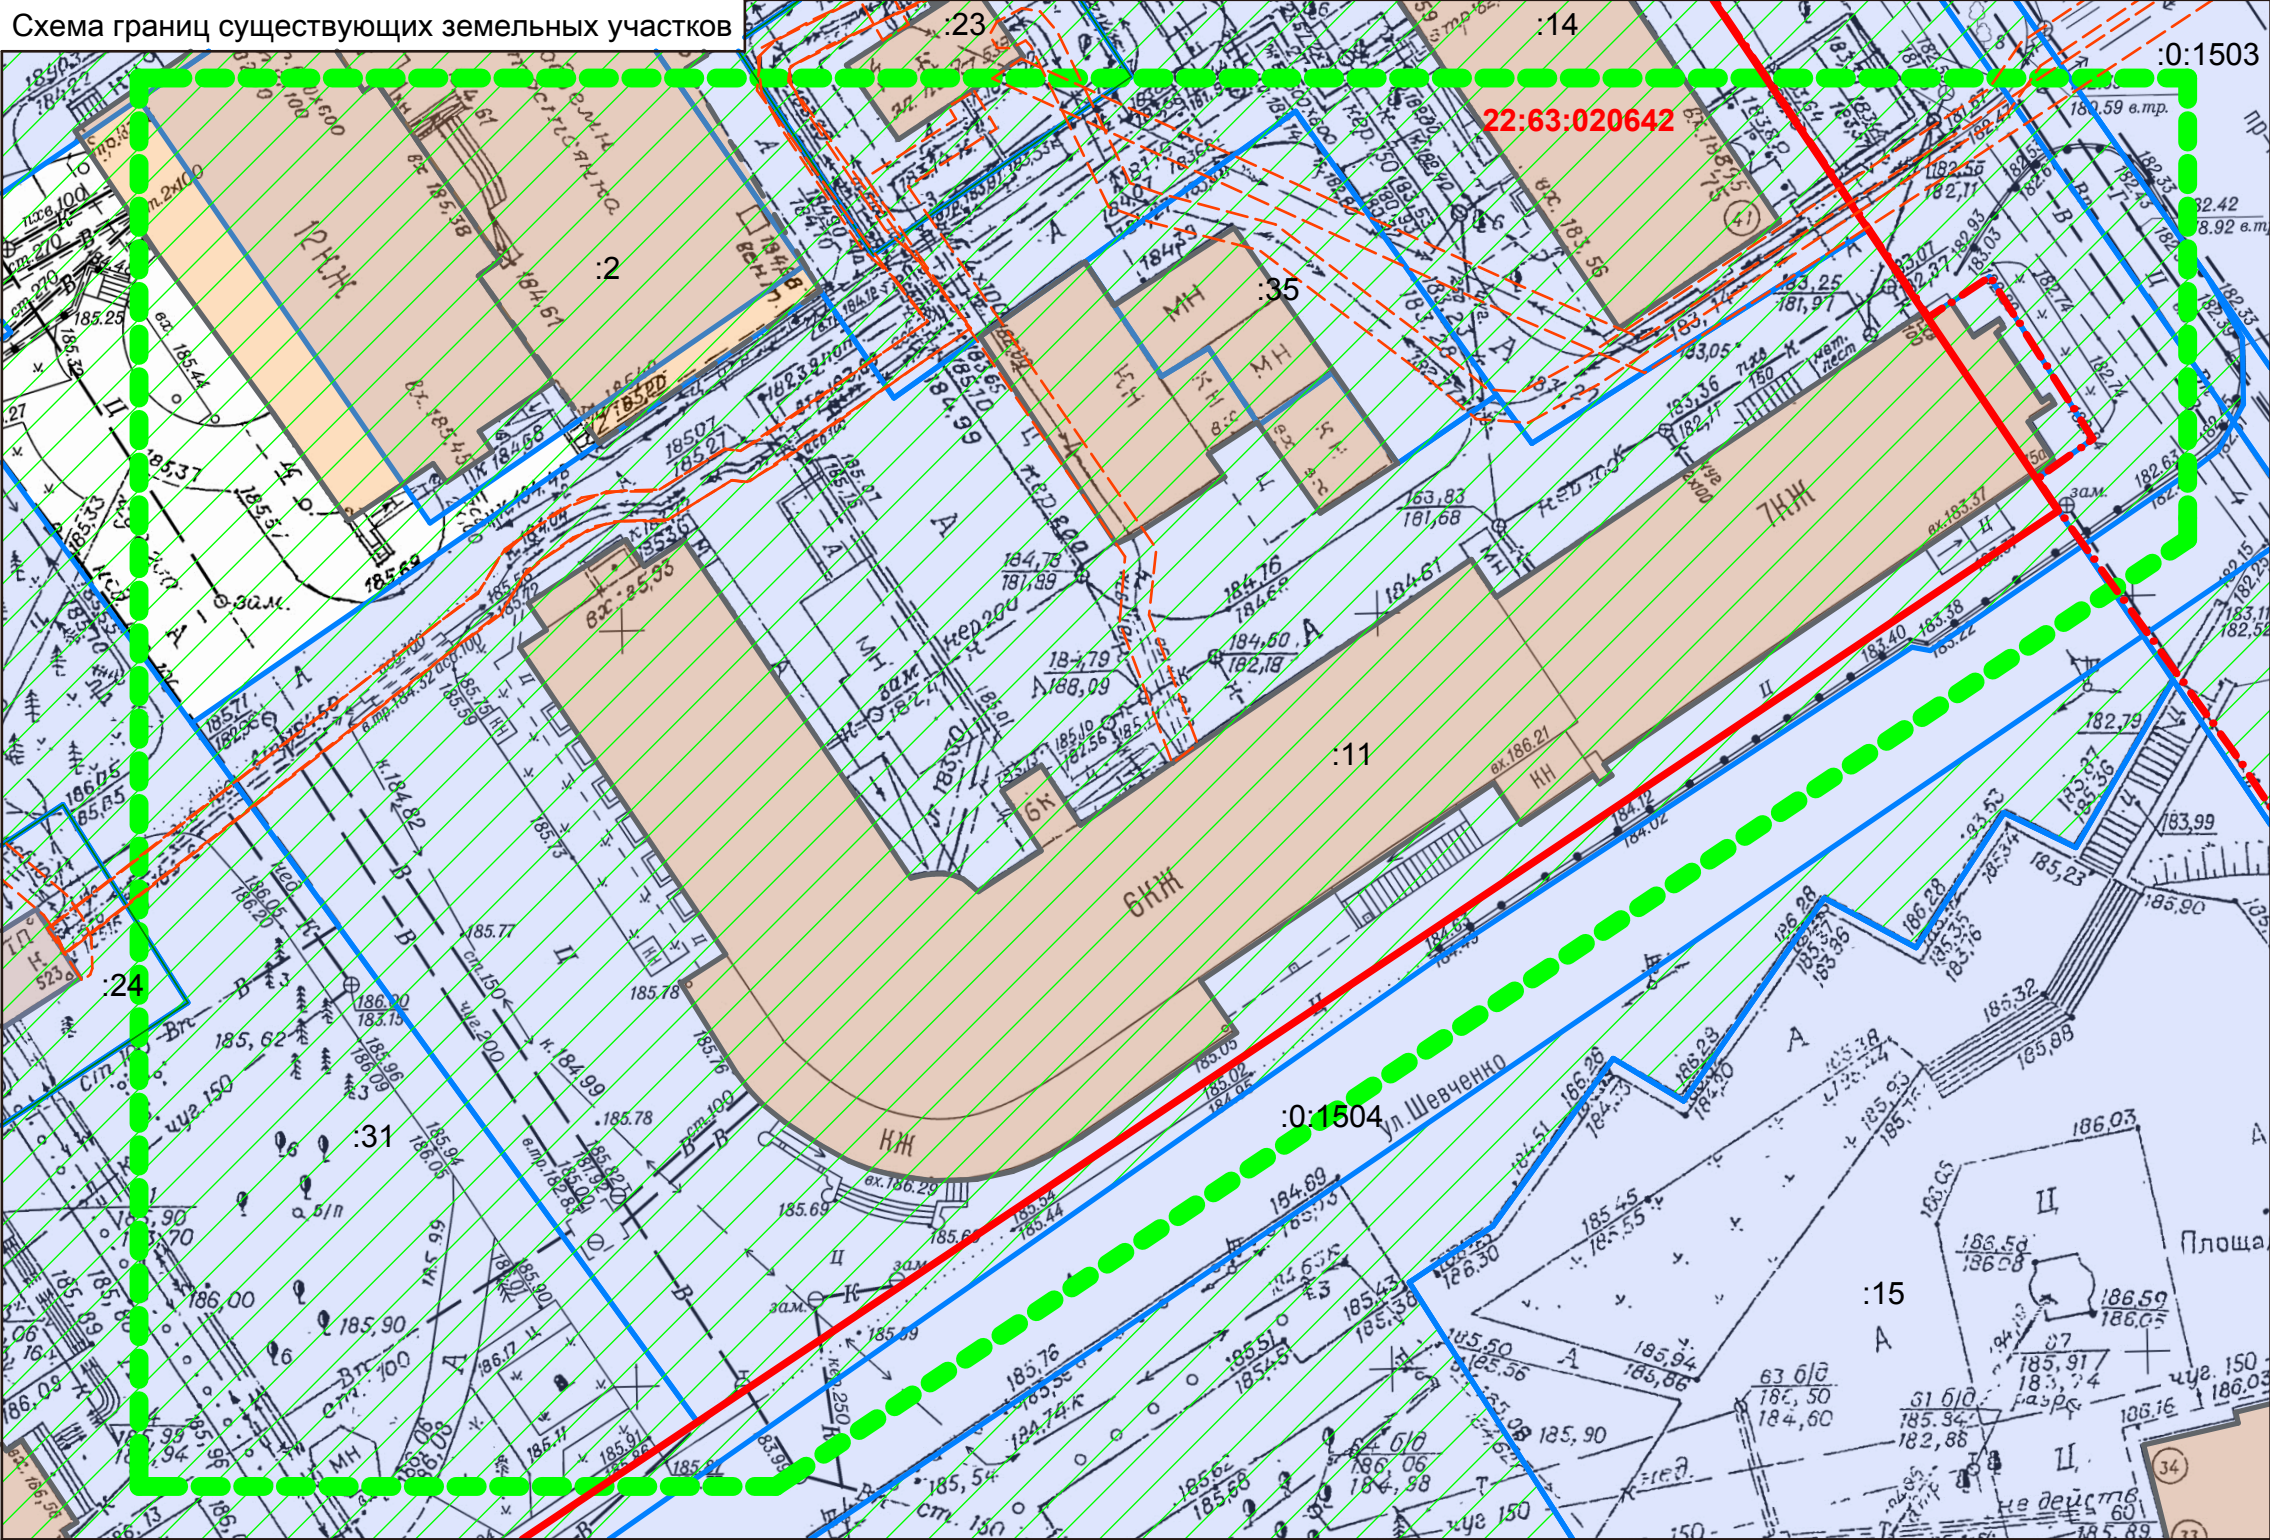

Условные обозначения

Границы существующих земельных участков

Границы образуемых земельных участков

Зона регулируемой застройки ОКН

Красная линия

Границы зон с особыми условиями использования территории


Граница территории разработки проекта межевания

22:63:020642

:11

Кадастровый номер квартала/ земельного участка

Ситуационный план

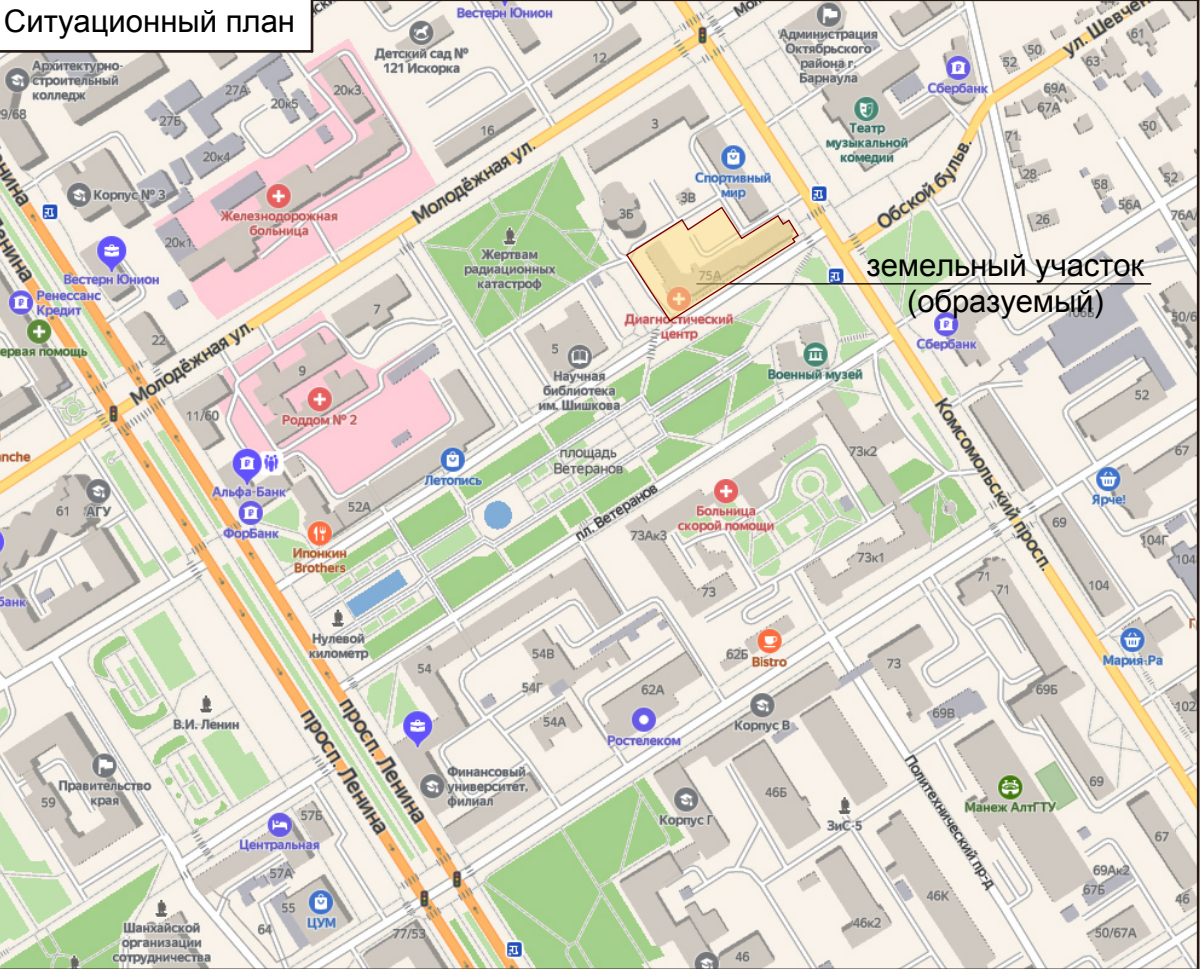

Согласно положениям Генерального плана городского округа - города Барнаула Алтайского края :

- особо охраняемые природные территории местного и регионального значения на участке отсутствуют;
- памятники истории и культуры федерального и регионального значения на участке отсутствуют.

Зоны с особыми условиями использования территорий указаны на чертеже - лист 1

На основании приказа Алтайохранкультуры от 15.06.2020 №511 участок расположен в зоне регулирования застройки и хозяйственной деятельности (ЗРЗ-2/1) объекта культурного наследия по просп. Комсомольскому, 73б.

						МК-1/11-22:63:020642-ПМИ 01.2021		
						Проект межевания застроенной территории в границах кадастрового квартала 22:63:020642, ограниченного проспектом Ленина, улицей Молодёжной, проспектом Комсомольским и улицей Димитрова в г.Барнауле (кварталы 313, 284, 285) (внесение изменений)		
ИЗМ.	КОЛ.УЧ	ЛИСТ	№ ДОК.	ПОДПИСЬ	ДАТА		СТАДИЯ	ЛИСТ
Нач. отдела	Ломакин						П	1
Выполнил	Ломакин							2
						Ситуационный план. Опорный план М1:500		ООО "Альфа-Проект" г. Барнаул