



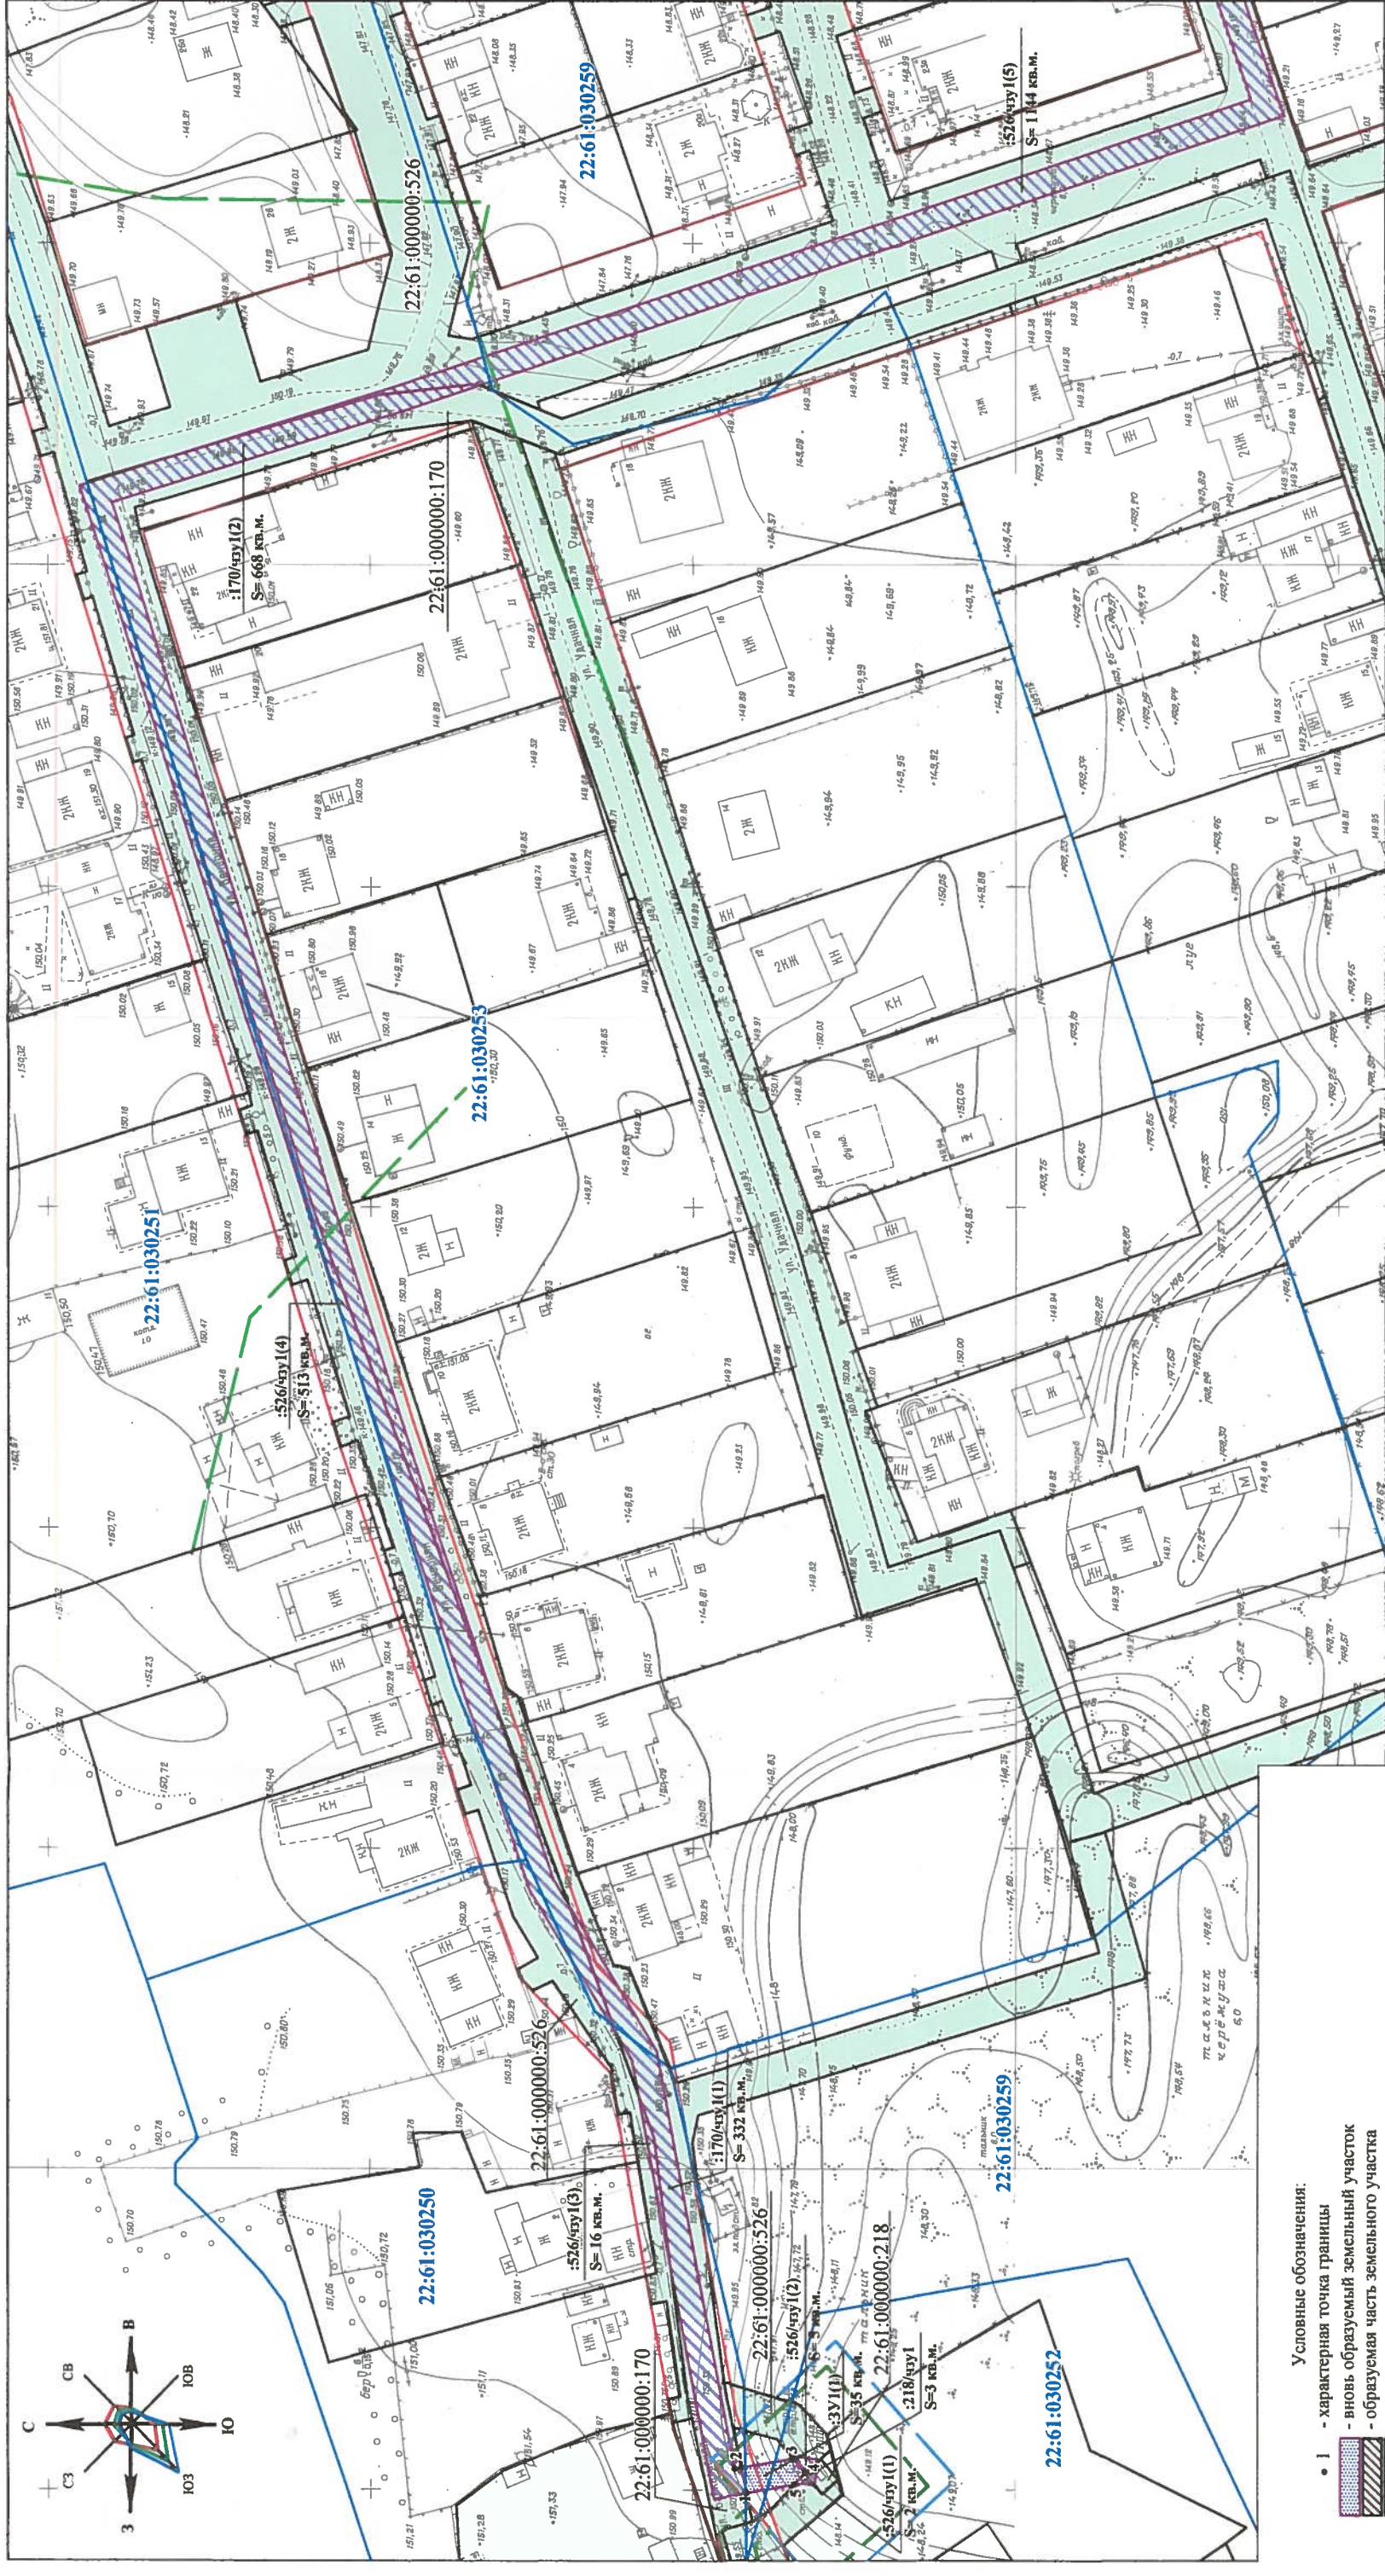

Условные обозначения:

- 1 - характерная точка границы
- вновь образуемый земельный участок
- образуемая часть земельного участка
- земельный участок, подлежащий установлению сервитута
- земельный участок, прошедший кадастровый учет
- кадастровый номер земельного участка
- номер кадастрового квартала
- граница кадастрового квартала
- красная линия
- границы зон с особыми условиями использования территории, в том числе:
 - охранная зона газопровода высокого давления до ГРП в п.Борзовая Займка (22.61.2.40)
 - граница охранной зоны газопровода
 - зона застройки
 - водоохранная зона
 - зона санитарной охраны I, II поясов источников питьевого водоснабжения
 - граница прибрежной защитной полосы
 - охранный зона проектируемых ГРП-I, ГРП-2
- 3У1 - обозначение вновь образуемого земельного участка
- 526/чз1 - обозначение образуемой части земельного участка
- S=30 кв.м. - площадь земельного участка

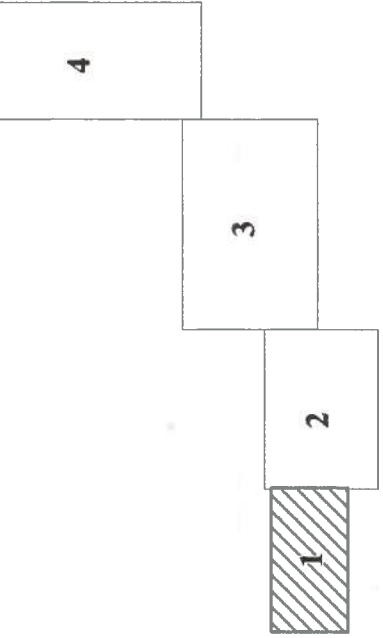

ПРОЕКТ МЕЖЕВАНИЯ ТЕРРИТОРИИ для строительства линейного объекта местного значения: "Газоснабжение ст.Ползуново Центрального района г.Барнаула Алтайского края"				Чертеж межевания территории Масштаб 1:1000		"Землеустройство и геодезия" г.Барнаул	
				Статья	Лист	Листов	
				ПМТ	1	12	
				МУП			