


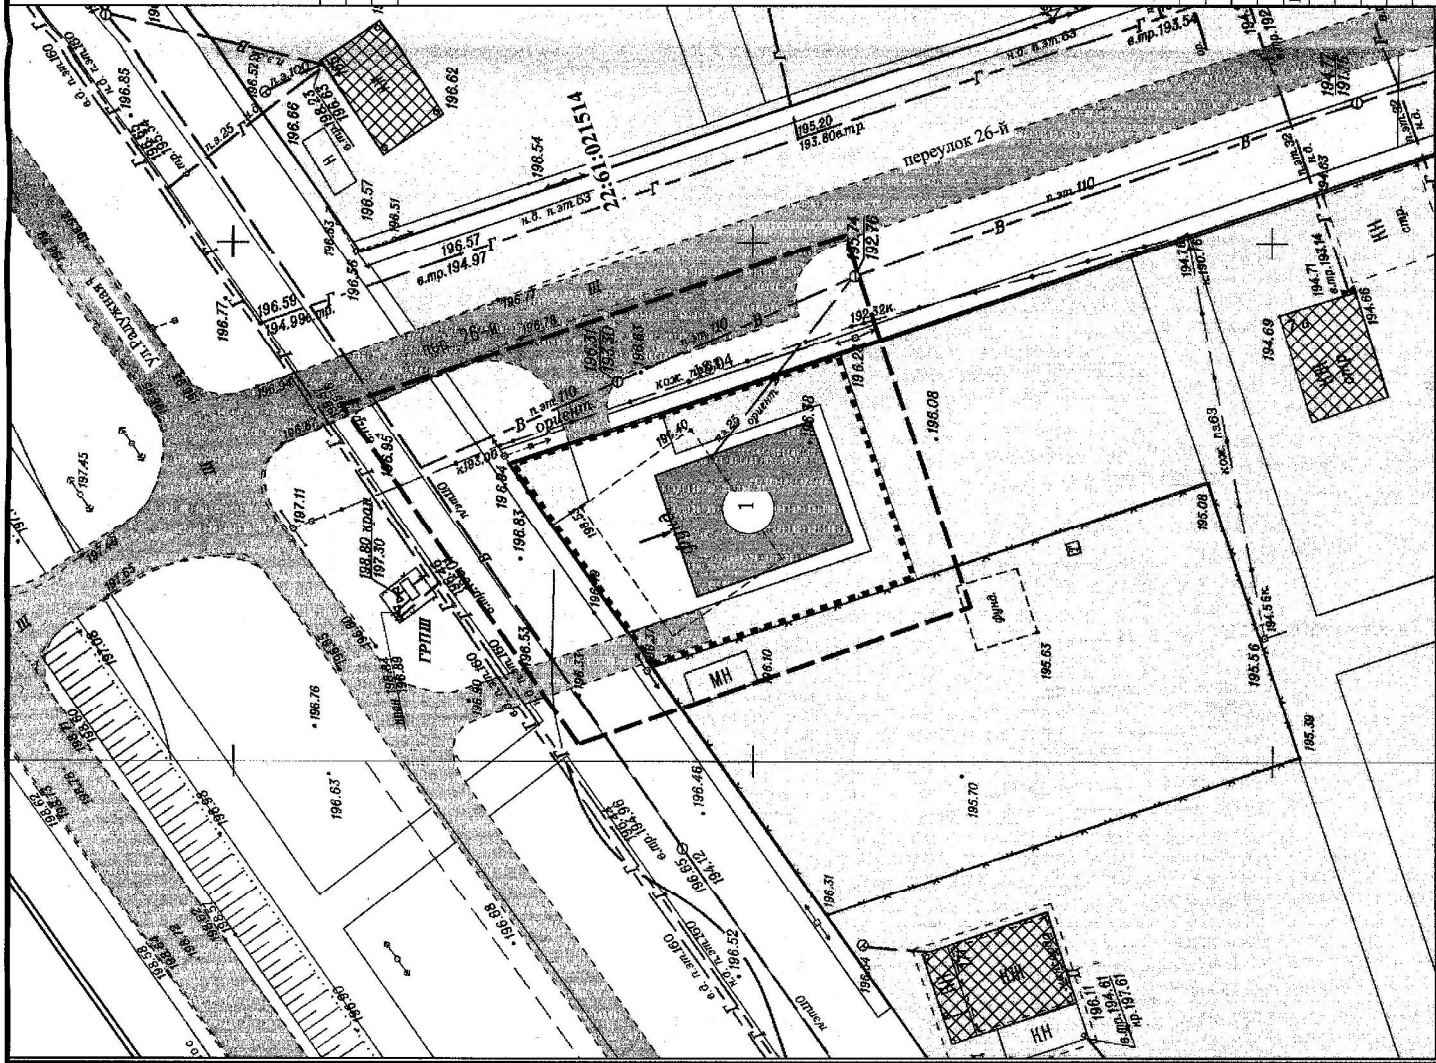

Экспликация зданий и сооружений

№	Наименование	Эт.	Проект
1	Объект розничной торговли	1	индуст.

Условные обозначения

- Граница территории внесения изменений
- Красные линии существующие
- Граница кадастрового участка
- Промышл. отмостка
- Газон, декоративные деревья
- Дороги, проезды
- Объект капитального строительства существующий
- Граница зоны планируемого размещения объекта капитального строительства
- Номер кадастрового каталога

22:61:021514

А-03870-2018-III

Проект по внесению изменений в проект планировки поселка Лесной, в отношении земельного участка по адресу: ул. Радужная, 167 в поселке Лесной города Барнаула.

изм.	№ уч.	лист	№	подпись	дата
Руководитель	Зеленин	Гусева	08.2018		
Инженер	Королева	08.2018			
Заявитель: Шалькова Э.И.					
Схема размещения проектируемого объекта капитального строительства М 1:500.					
МУП "Архитектура" г. Барнаула					