


Чертеж межевых границ

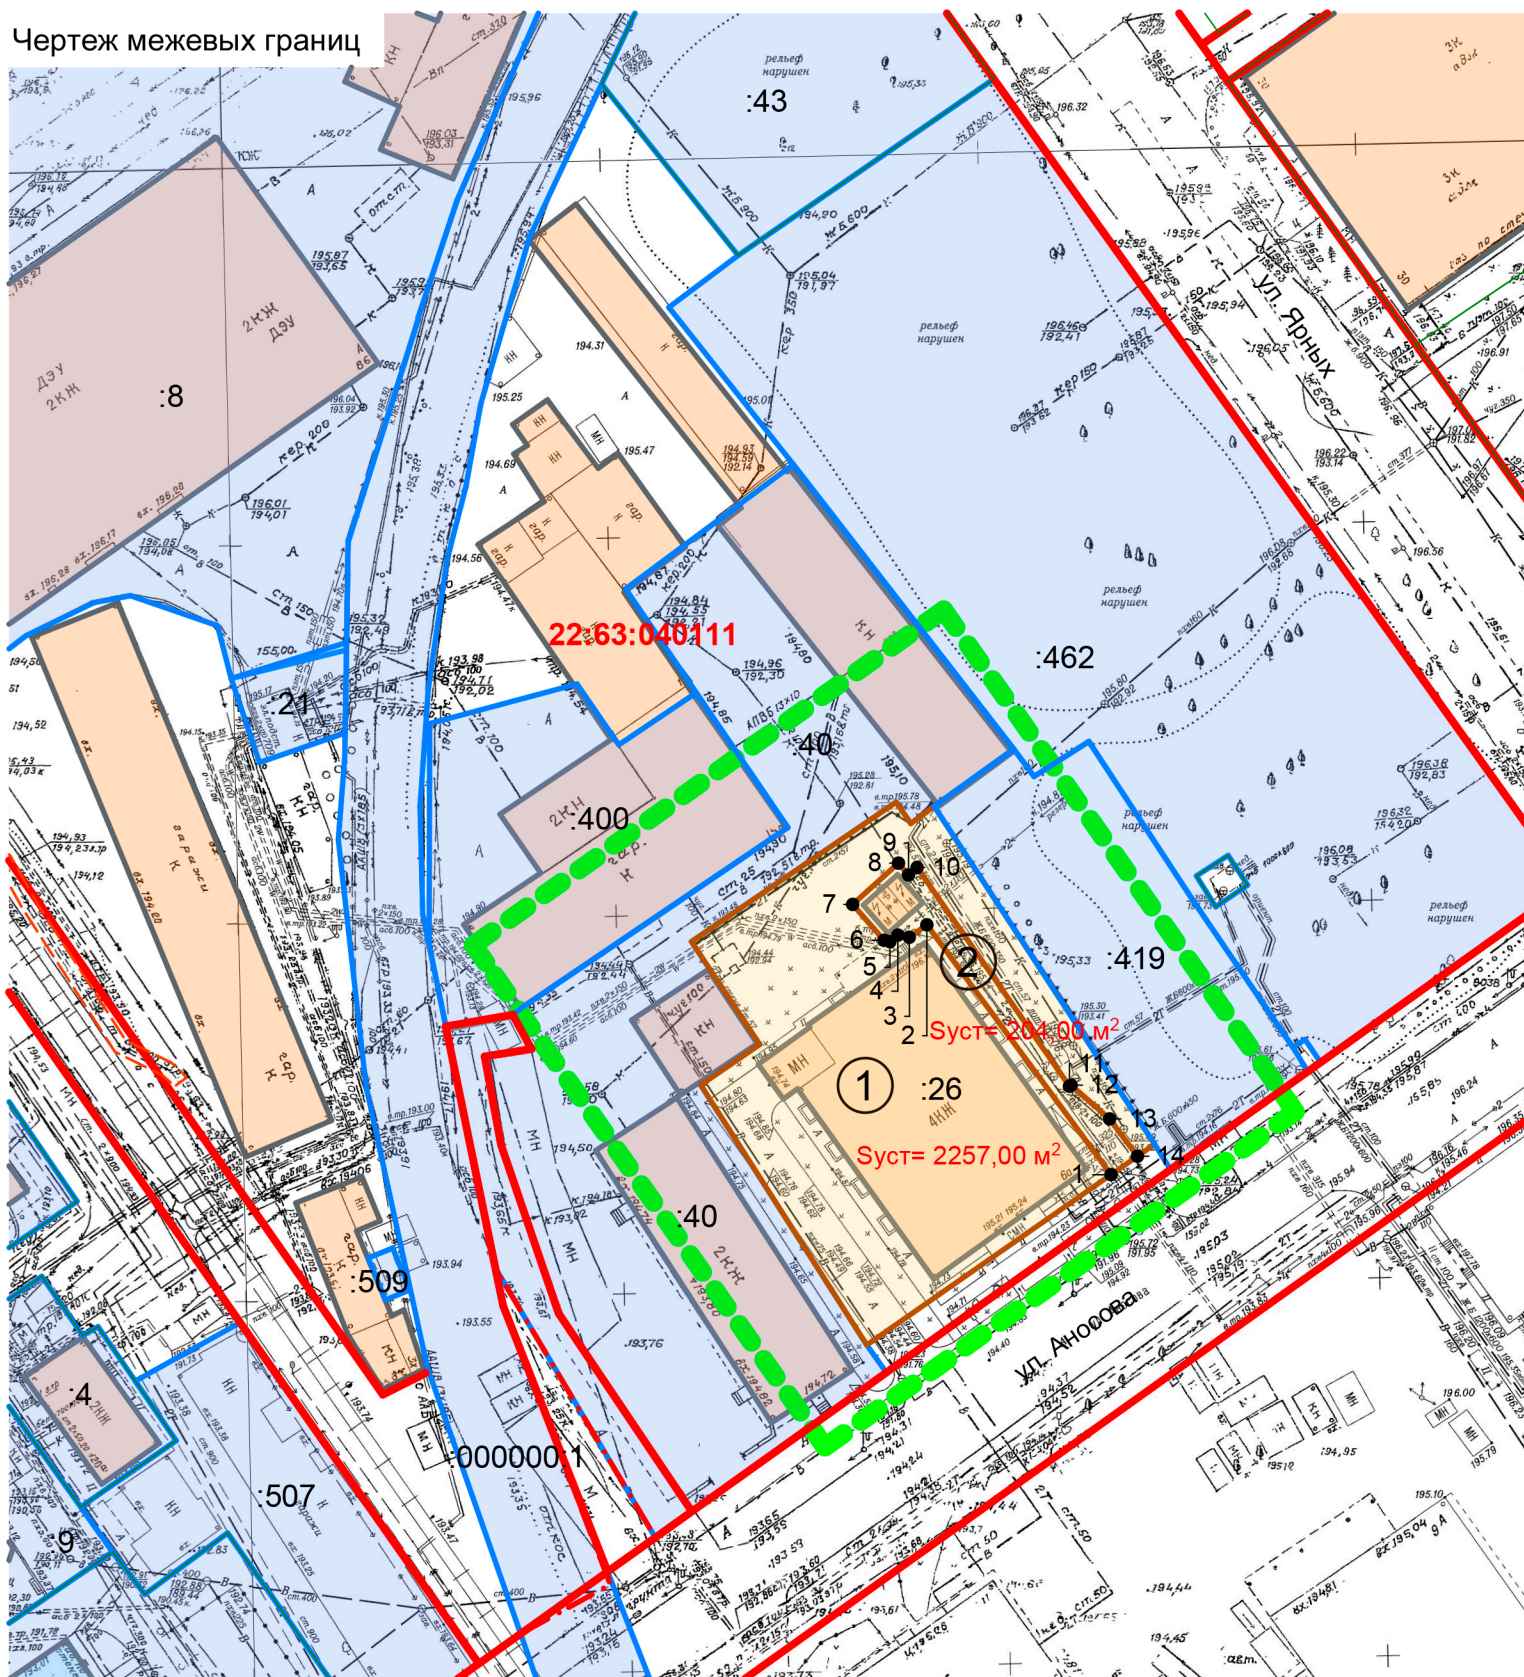

Условные обозначения

- Границы изменяемых и образуемых земельных участков
- Границы существующих земельных участков
- Граница территории разработки проекта межевания
- Красная линия
- Граница кадастрового квартала
- 22:63:040111:26 Кадастровый номер квартала / земельного участка
- 7 Характерные точки границ земельных участков

Общие данные

1. Проект по внесению изменений в проект межевания застроенной территории в границах кадастрового квартала 22:63:040111, ограниченного проспектом Ленина, улицей Ткацкой, проспектом Калинина и улицей Аносова в г. Барнауле (квартал 896) выполнен по обращению ООО "Квартал", в соответствии с постановлением администрации города Барнаула от 16.08.2018 № 1379, Градостроительным и Земельным кодексами Российской Федерации, Правил землепользования и застройки городского округа - города Барнаула Алтайского края.
2. Исходными данными для разработки настоящего проекта послужили следующие материалы:
  - проект межевания застроенной территории в границах кадастрового квартала 22:63:040111, ограниченного проспектом Ленина, улицей Ткацкой, проспектом Калинина и улицей Аносова в г. Барнауле (квартал 896), утвержденный постановлением администрации города Барнаула от 19.12.2011 №3888;
  - топооснова М 1:500, предоставленная заказчиком, актуальная на июль 2018 года;
  - сведения филиала ФГИС ЕГРН актуальные на июль 2018 года;
  - сведения, предоставленные комитетом по строительству, архитектуре и развитию города — администрации г. Барнаула актуальные на июнь 2018 года.
3. Цель разработки проекта:
  - раздел земельного участка с кадастровым номером 22:63:040111:26 с сохранением существующего участка в измененных границах.

Перечень земельных участков, образуемых и изменяемых при межевании

№ з/у	Адрес	Существующая площадь земельного участка, м <sup>2</sup>	Проектная площадь земельного участка, м <sup>2</sup>	Способ образования земельного участка	Вид разрешенного использования по классификатору, код
1	ул.Аносова,6а, г. Барнаул. Участок 1	2461,00	2257,00	раздел	3,2
2	Участок 2		204,00		3,2

					МК-1/11-22:63:040111-ПМИ 08.2018				
					Проект по внесению изменений в проект межевания застроенной территории в границах кадастрового квартала 22:63:040111, ограниченного проспектом Ленина, улицей Ткацкой, проспектом Калинина и улицей Аносова в г. Барнауле (квартал 896)				
ИЗМ.	КОЛ.УЧ	ЛИСТ	№ ДОК.	ПОДПИСЬ	ДАТА				
						Основная часть	СТАДИЯ	ЛИСТ	ЛИСТОВ
							П	2	2
						Общие данные. Чертеж межевых границ М1:1000 Каталог координат	ООО "Альфа-Проект" г. Барнаул		