

Инициативный проект

N п/п	Общая характеристика инициативного проекта	Сведения
1.	Наименование инициативного проекта, указание на территорию города Барнаула или его часть, в границах которой будет реализовываться инициативный проект, в соответствии с порядком, установленным решением городской Думы	Устройство линии наружного освещения по ул. Сливовая от ул. Садовое Кольцо до ул. Соколиная в посёлке Казённая Заимка. Согласно постановлению Администрации города Барнаула от 15.10.2025г №1625 «Об утверждении границ территории реализации инициативного проекта». Реализация данного проекта предполагается в границах общественной организации территориального общественного самоуправления «Казённая Заимка» Ленинского района в городе Барнауле, утверждённым решением Барнаульской городской Думы от 02.10.2009 №174.
2.	Описание проблемы, решение которой имеет приоритетное значение для жителей города Барнаула или его части, на решение которой направлен инициативный проект	В посёлке Казённая Заимка проживает около 4 тыс. населения, в том числе детей и подростков. Для жителей посёлка Казённая Заимка первоочередной проблемой является благоустройство посёлка. Отсутствие наружного электрического освещения на улице эта проблема критически важная для обеспечения безопасности наших жителей. Улица Сливовая является основной дорогой передвижения подрастающего поколения к школьному автобусу, а жителей посёлка к остановке общественного пассажирского транспорта. В скором времени световой день значительно сократится где школьникам и студентам идти рано утром или возвращаться со второй смены занятий учебных заведений придется по абсолютно темной дороге. Отсутствие освещения также негативно сказывается на безопасности всех жителей улиц, которые вынуждены пользоваться этим участком дороги в темное время суток.

		Отсутствие уличного освещения – это одна из наиболее актуальных проблем, по которой жители нашего поселка обращаются в органы власти, поднимают вопрос на отчетной конференции Совета ТОС. Реализация проекта позволит повысить качество жизни посёлка и непосредственно повлиять на безопасность наших детей и в целом всех жителей посёлка Казённая Заимка.
3.	Обоснование предложений по решению указанной проблемы. Содержание инициативного проекта	С целью решения проблемы по ул. Сливовая от ул. Соколиная до ул. Садовое Кольцо сформирована инициативная группа из числа 9 самых активных жителей ул. Сливовая и председателя ОО ТОС «Казённая Заимка» Тимохиной Марины Геннадьевны. Инициативная группа выступает с предложением о реализации инициативного проекта безвозмездно и добровольно. Данное решение жители приняли на собрании 21.09.2025г - единогласно. По обустройству линии наружного освещения проведена работа по изучению мнения жителей. Организован сбор подписей граждан путём заполнения гражданами подписного листа проживающих на территории посёлка Казённая Заимка, в поддержку данного проекта 100 подписей. Выбрали руководителя инициативного проекта на координацию хода реализации инициативного проекта – Горюнова Олега Анатольевича. В рамках реализации инициативного проекта - Устройство линии наружного освещения по ул. Сливовая от ул. Садовое Кольцо до ул. Соколиная в посёлке Казённая Заимка будут произведены работы: при взаимодействии с МБУ «Барнаульскийгорсвет» подготовлены предварительные расчёты и проектно-сметная документация по реализации проекта. Согласно сметному расчету в рамках реализации инициативного проекта будут произведены работы: развозка конструкций и материалов, установлены железобетонные опоры и кронштейны, монтаж светодиодных

		светильников. Инженерные коммуникации и иные объекты, препятствующие проведению работ на данном участке, отсутствуют. Земляные работы будут выполнены механизированным способом. Пользование реализуемым инициативным проектом планируется на очень длительный период.
4.	Описание результата (ожидаемых результатов) инициативного проекта ожидаемого (ожидаемых) реализации	Реализация проекта направлена на решение одной из приоритетных задач, которая позволит повысить качество жизни жителям посёлка Казённая Заимка, родственникам и друзьям, приезжающим в гости к прямым благополучателям. Устройство линии наружного освещения на улице ул. Сливовая позволит обеспечить безопасное движение, как для автомобилистов, так и для пешеходов. Позволит решить многие задачи социально - экономического развития территории ОО ТОС Казённая Заимка и создаст более комфортное условие для проживания жителям посёлка Казённая Заимка.
5.	Количество благополучателей реализации проекта прямых от	Более 3700 человек жители и гости пос. Казенная Заимка, сотрудники организаций, осуществляющих деятельность на территории посёлка
6.	Планируемые сроки реализации инициативного проекта	с 01.03.2026г – по 31.12.2026г
7.	Общая стоимость инициативного проекта (предварительный расчет необходимых расходов на реализацию инициативного проекта)	2 177 000 рублей
8.	Запрашиваемый объем средств бюджета города (указание на объем средств бюджета города в	90 % - 1 959 300 рублей

	случае, если предполагается использование этих средств на реализацию инициативного проекта), %	
9.	Сведения о планируемом (возможном) финансовом участии заинтересованных лиц в реализации данного проекта (планируемый объем инициативных платежей), %	10 % - 217 700 рублей
10.	Сведения о планируемом имущественном и (или) трудовом участии в реализации инициативного проекта физических лиц, без учета инициативных платежей	Инициативные жители посёлка в количестве 36 человек примут участие в работах по благоустройству вдоль дорожного полотна и мест установки новых опор для уличного освещения по ул. Сливовая и примыкающей к ней ул. Клубничная и ул. Цветущая, в период реализации проекта: -это субботники (покос травы, обрезка кустов и поросли), -акции по санитарной очистке территории, вывоз мусора, -в работе по планировке грунта прилегающей дороги к индивидуальным жилым домам
11.	Сведения о планируемом имущественном и (или) трудовом участии в реализации проекта юридических лиц, без учета инициативных платежей	Для работ по реализации проекта, проведения субботника и акций по санитарные очистки вдоль дорожного полотна и мест установки новых опор для уличного освещения по ул.Сливовая и примыкающей к ней ул. Клубничная и ул. Цветущая готовы принять и оказать имущественное участие: -Гарантийное письмо №1 Магазин МарияРа в лице Управляющим объекта Соколовой Валерии Вадимовны - предоставит необходимое количество хозяйственных перчаток. -Гарантийное письмо №2 Магазин Хоздвор в лице директора Доманова Романа Сергеевича - предоставит необходимый инвентарь и мусорные мешки. -Гарантийное письмо №3 Первичная ячейка пос.Казённая Заимка «ОО Всероссийской общественной организации

		ветеранов (пенсионеров) войны, труда, Вооруженных сил и правоохранительных органов» - в виде предоставления бензинового триммера. -Гарантийное письмо №4 ООО «Барнаульский автоцентр «КАМАЗ» - в лице директора Лисицына А.В. грузовой автомобиль КамАЗ для вывоза собранного мусора, веток и обрезанной поросли. В ходе реализации всего проекта будет осуществляться общественный контроль за реализацией инициативного проекта членами совета ОО ТОС «Казённая Заимка» и депутатами: Алтайского Краевого Законодательного Собрания Лисицына А.В., Барнаульской городской Думы Огневым И.В. и Гладких И.Д.
12.	Расходы на эксплуатацию и содержание инициативного проекта на первый и последующие годы (при наличии)	Линия наружного освещения будет технологически присоединена к существующей линии освещения, обслуживаемой за счет средств бюджета г.Барнаула. Эксплуатация и содержание будет осуществляется специализированной организацией Филиал МРСК Сибири «Алтайэнерго» по ЦС «Пригородный РЭС» за счет субсидии из бюджета города на технологическое обслуживание и текущий ремонт линий наружного освещения. Содержание будет осуществляться в рамках бюджета города Барнаула, предназначенного на эти цели.
13.	Информация об инициаторах проекта	1. Горюнов Олег Анатольевич 2. Шевченко Надежда Ивановна 3. Манылов Александр Викторович 4. Зайцева Нина Степановна 5. Карамышев Алексей Васильевич 6. Карамышева Елена Игоревна 7. Тимохин Евгений Анатольевич 8. Тимохина Марина Геннадьевна 9. Семькин Александр Петрович 10. Гуз Елена Леонидовна

14.	Фамилия, имя, отчество (при наличии) _____ руководителя инициативного проекта, номер телефона, почтовый и электронный адрес _____
-----	---

Руководитель инициативного проекта

Горюнов Олег Анатольевич _____

(фамилия, имя, отчество (при наличии)
руководителя инициативного проекта)

Горюнов
(подпись)


« 30 » октября 2025 г.

ФОТОТАБЛИЦА ул. Сливовая


Инициативный проект: устройство линии наружного освещения по ул. Сливовая от ул. Садовое Кольцо до ул. Соколиная в посёлке Казённая Заимка



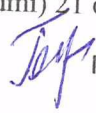


Во время осмотра производилась фотосъемка (смартфон Redmi) 21 октября 2025г
Фототаблицу составил Руководитель инициативного проекта  М.Н.Горюнов:

Топографический план земельного участка в отношении проекта: устройство линии наружного освещения по ул. Сливовая от ул. Садовое Кольцо до ул. Соколина в посёлке Казённая Заимка.
Масштаб 1:500

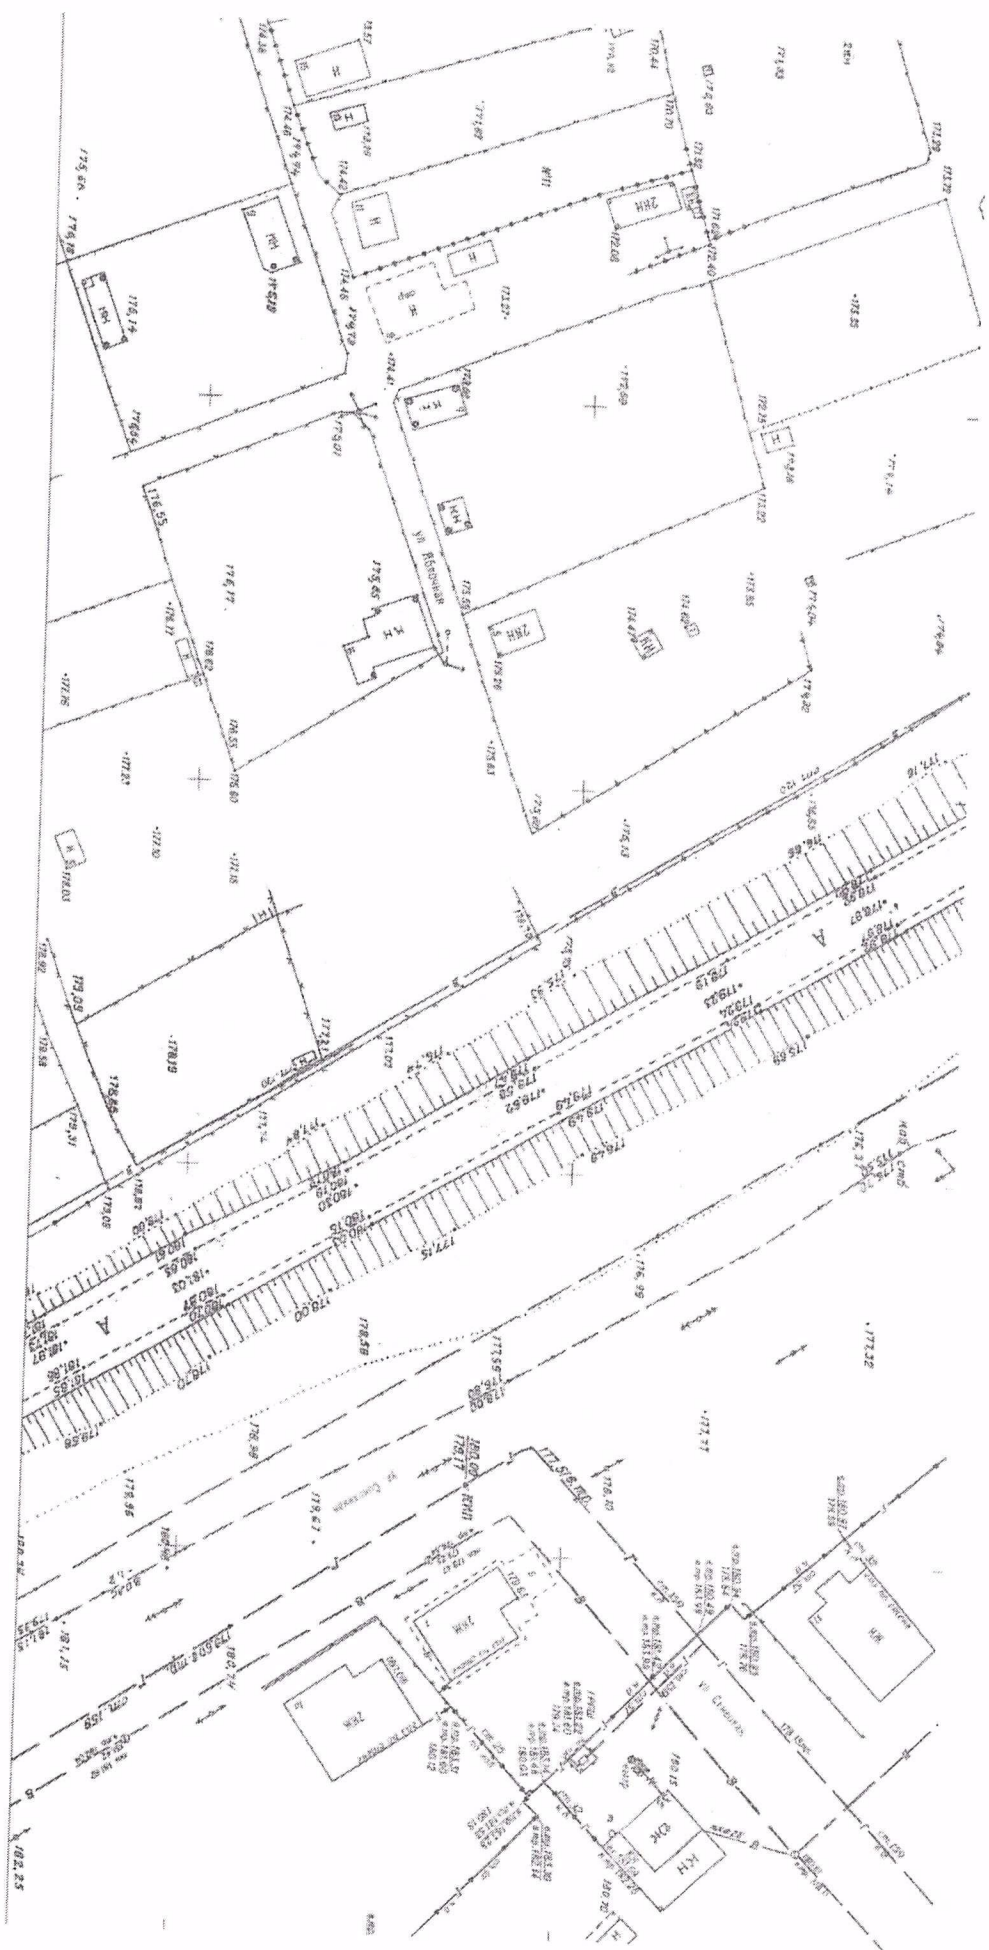


Топографический план земельного участка в отношении проекта: устройство линии наружного освещения по ул. Сливовая от ул. Садовое Кольцо до ул. Соколина в посёлке Казённая Заимка.
Масштаб 1:500

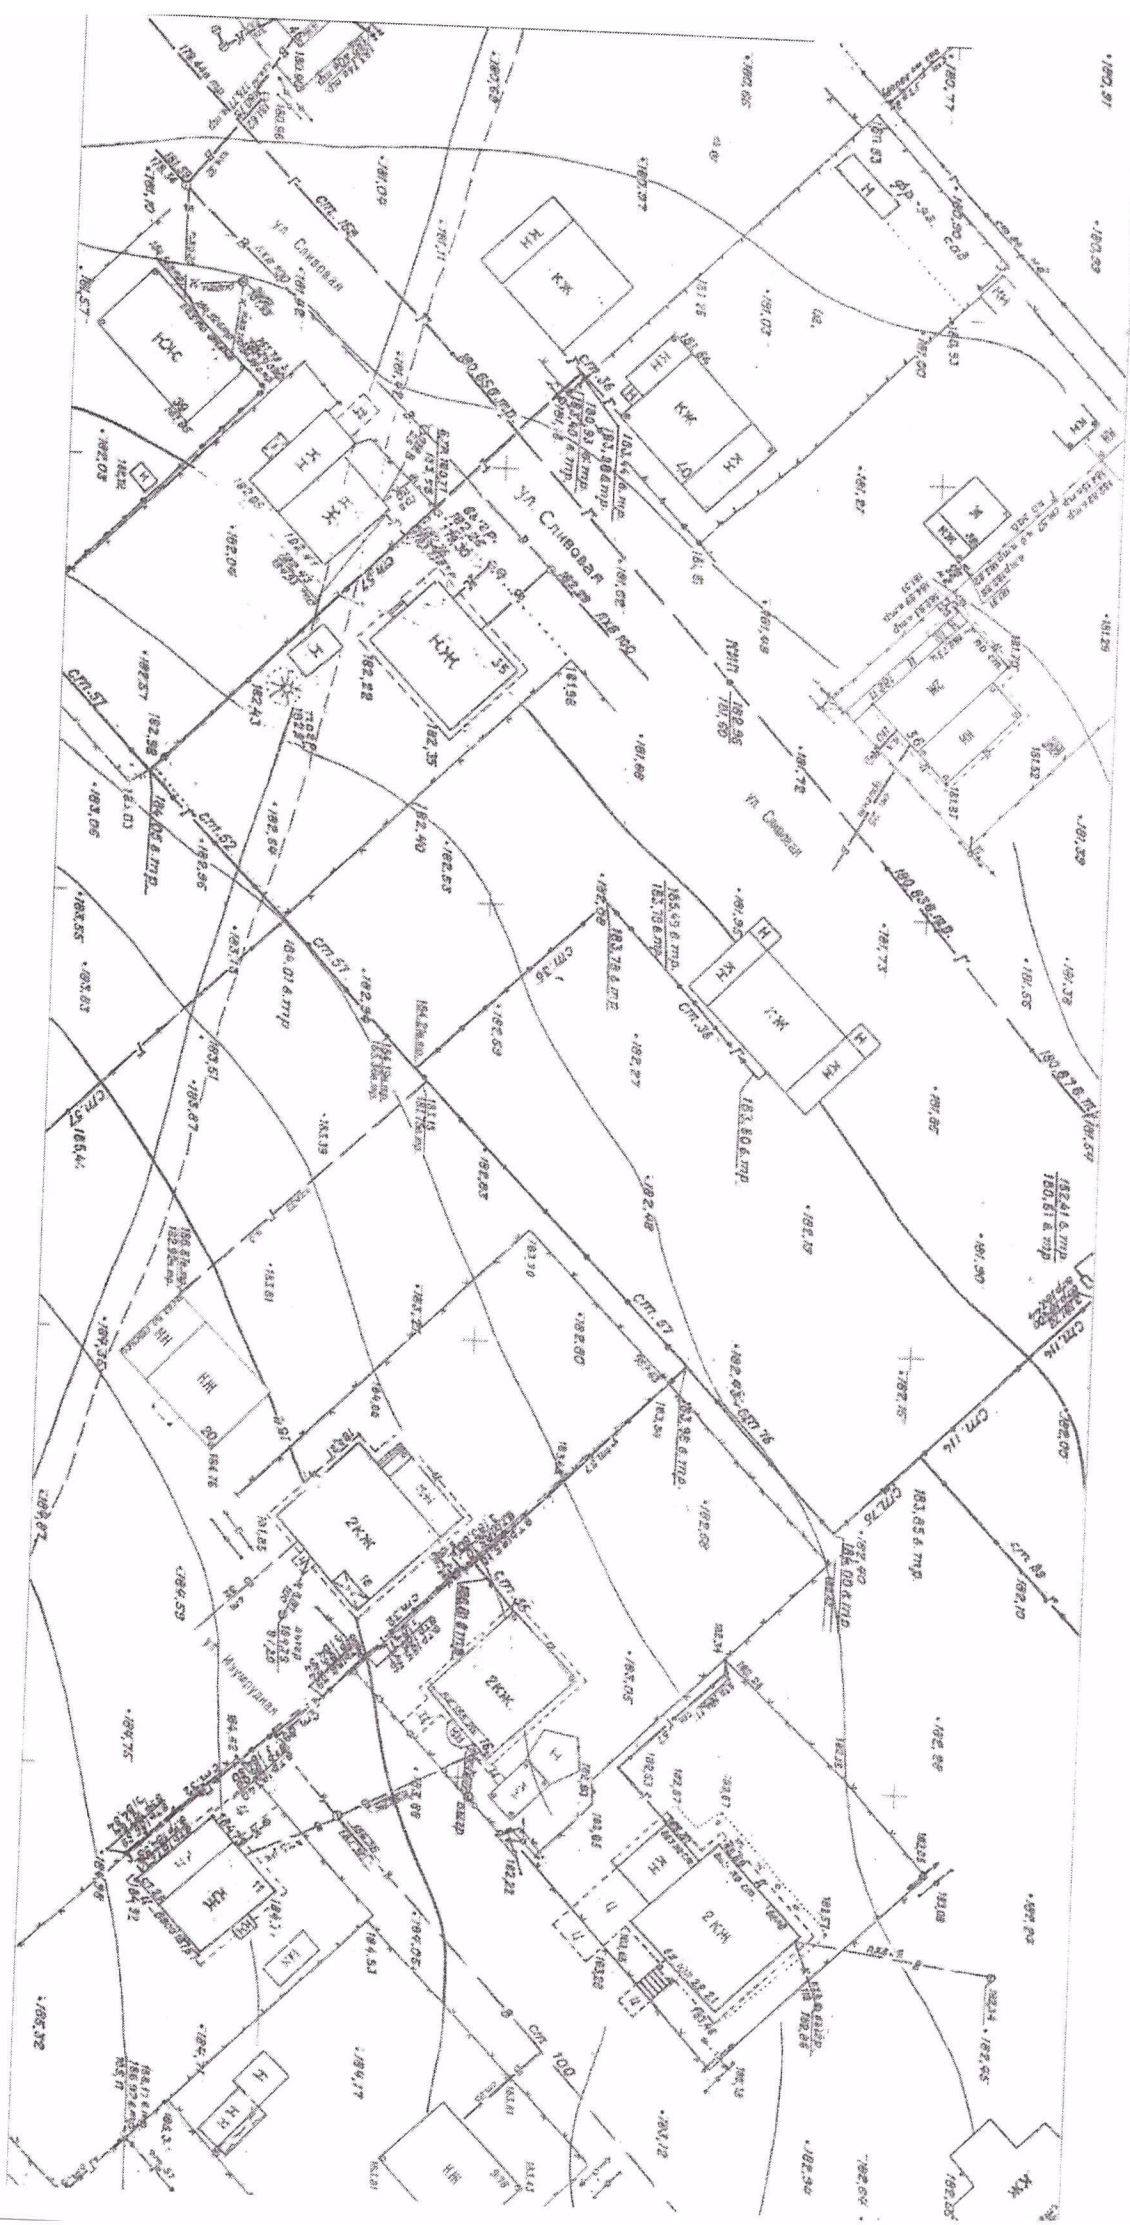

Топографический план земельного участка в отношении проекта: устройство линии наружного освещения по ул. Сливовая от ул. Садовое Кольцо до ул. Соколина в посёлке Казённая Заимка.

Масштаб 1:500

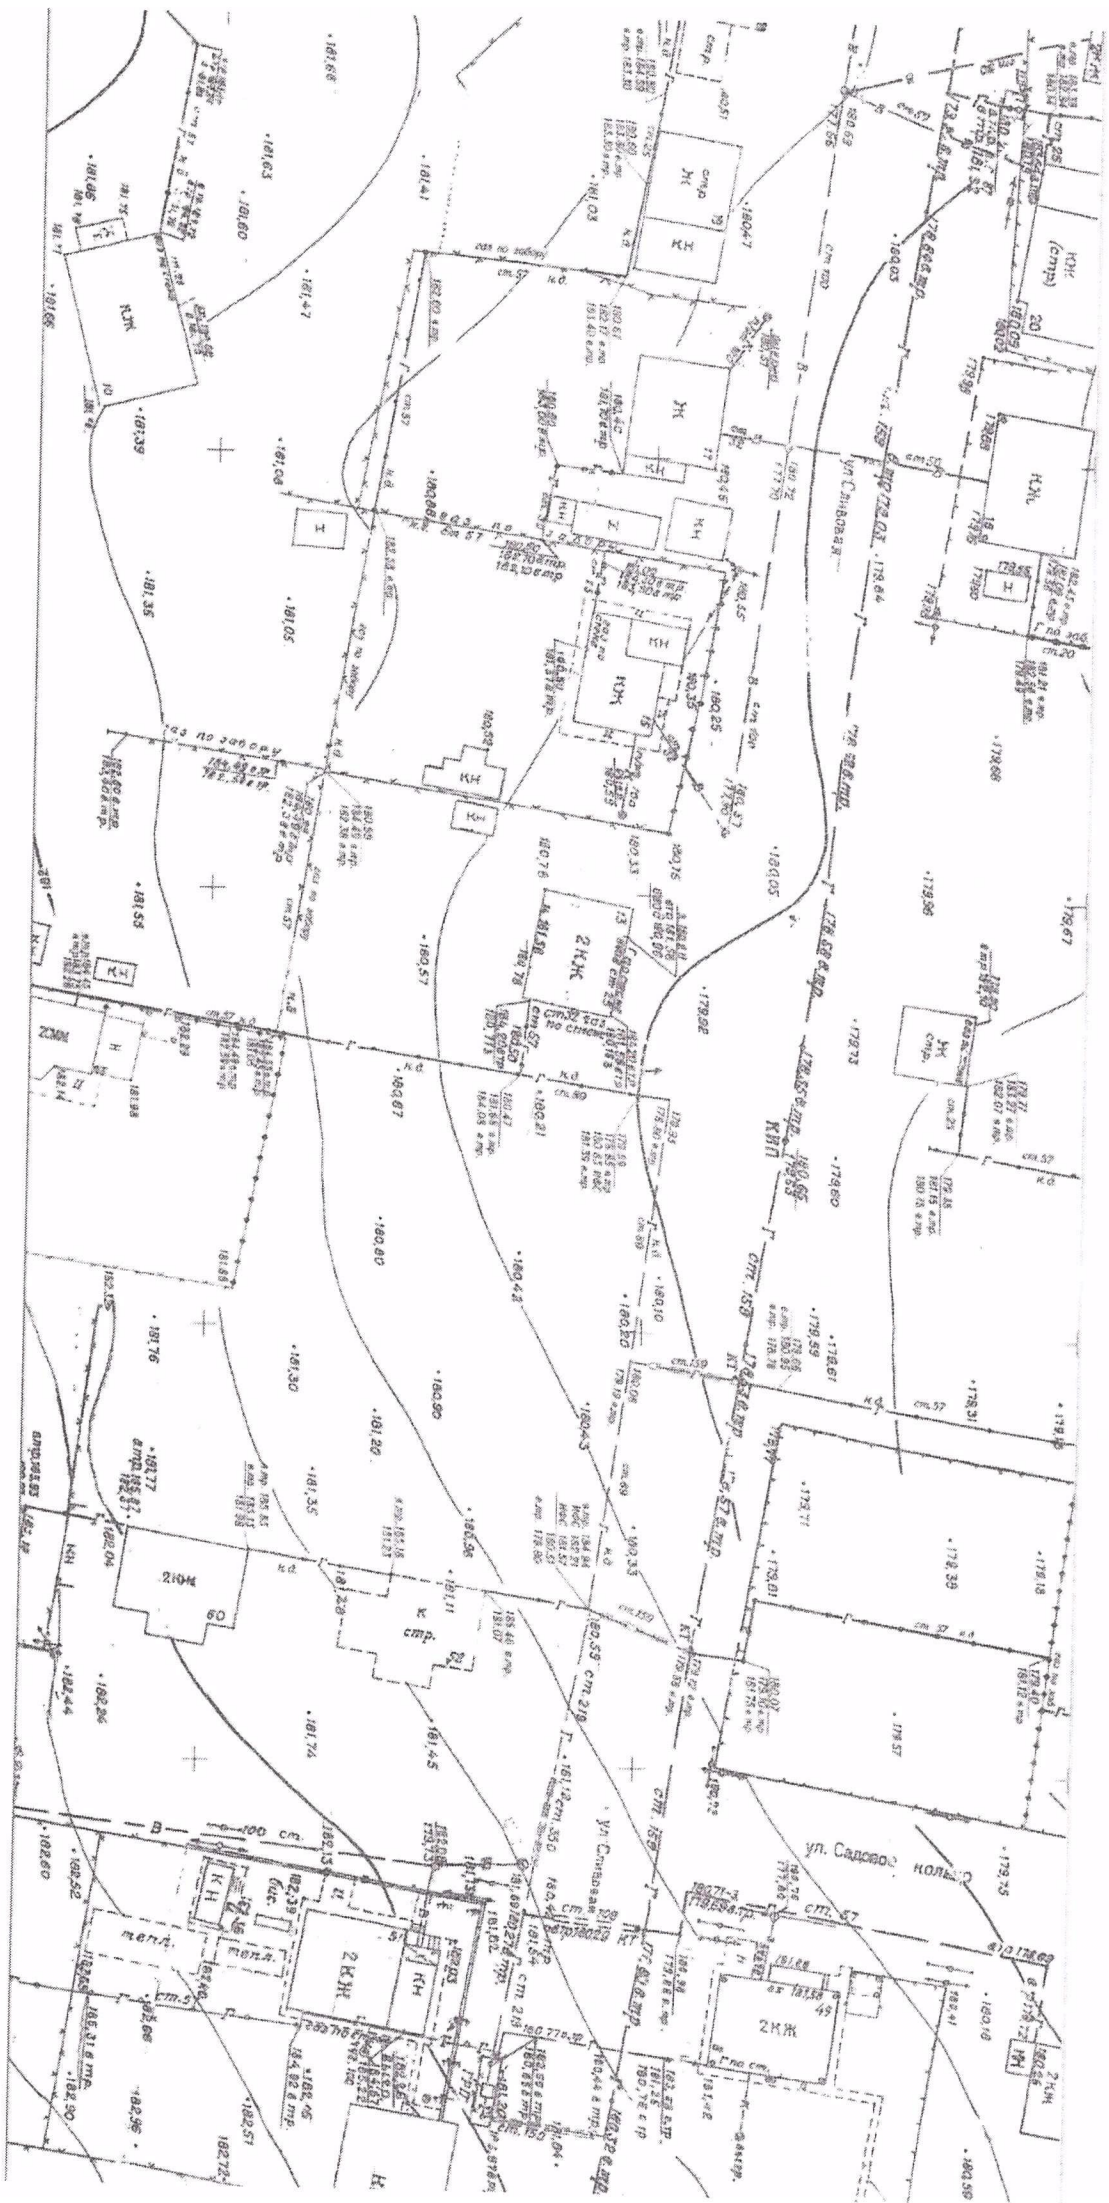

СОГЛАСОВАНО:

УТВЕРЖДАЮ:

Приложение № 3
Утверждено приказом Министра РФ № 421/пр от 4 августа 2020 г. в редакции приказа № 557/пр от 7 июля 2022 г.

"_____ " _____ 2025 года		"_____ " _____ 2025 года	
Наименование программного продукта			
Наименование редакции сметных нормативов			
Реквизиты приказа Министра России об утверждении дополнений и изменений к сметным нормативам			
Реквизиты письма Министра России об индексации изменения сметной стоимости строительства, включаемые в федеральный реестр сметных нормативов и размещаемые в федеральной государственной информационной системе ценообразования в строительстве, подготовленного в соответствии с пунктом 85 Методики расчета индексов изменения сметной стоимости строительства, утвержденной приказом Министерства строительства и жилищно-коммунального хозяйства Российской Федерации от 5 июня 2019 г. № 326/пр			
Реквизиты нормативного правового акта об утверждении оплаты труда, утверждаемый в соответствии с пунктом 22(1) Правиллами мониторинга цен, утвержденными постановлением Правительства Российской Федерации от 23 декабря 2016 г. № 1452			
Обоснование принятых текущих цен на строительные ресурсы			
Наименование субъекта Российской Федерации			
Наименование зоны субъекта Российской Федерации			
Сливовая			
(наименование строки)			
(наименование объекта капитального строительства)			
ЛОКАЛЬНЫЙ СМЕТНЫЙ РАСЧЕТ (СМЕТА) № 02-01-01			
СМР Сливовая от Соколиной до Садовое кольцо 2 кв 2025			
(наименование работ и затрат)			
Составлен	ресурсно-индексным	методом	
Основание	0151-7-22-02-XX-ЭН (проектная и (или) иная техническая документация)		
Составлена(а) в текущем уровне цен			
01.04.2025			
Сметная стоимость			
в том числе:			
строительных работ			
монтажных работ			
оборудования			
прочих затрат			
Средства на оплату труда рабочих			
Средства на оплату труда машинистов			
Нормативные затраты труда рабочих			
Нормативные затраты труда машинистов			

№ п/п	Обоснование	Наименование работ и затрат	Единица измерения	Количество			Сменная стоимость, руб.				
				на единицу измерения	коэффициенты	всего с учетом коэффициентов	на единицу измерения в базисном уровне цен	индекс	на единицу измерения в текущем уровне цен	коэффициенты	всего в текущем уровне цен
1	2	3	4	5	6	7	8	9	10	11	12
Раздел 1. Монтаж опор											
Установка жб опор											
1	ГЭСНЗ-04-016-02 Развозка конструкций и материалов опор ВЛ 0,38-10 кВ по трассе: 1 ОТ(ЗТ)										
	1-100-25	Средний разряд работы 2,5	чел.-ч	19	1	19					
	2 ЗМ		чел.-ч	0,44		8,36					3 251,37
	ОТм(ЗТм)		чел.-ч			8,36					3 251,37
	91.05.05-015	Краны на автомобильном ходу, грузоподъемность 16 т	маш.-ч	0,24		9,12					3 251,37
	4-100-080	ОТм(Зтм) Средний разряд машинистов 6	чел.-ч	0,24		4,56					11 161,96
	91.15.01-001	Прицепы тракторные, грузоподъемность до 2 т	маш.-ч	0,24		4,56					4 884,85
	91.15.03-014	Тракторы на пневмоколесном ходу, мощность 59 кВт (80 л.с.)	маш.-ч	0,24		4,56					8 093,95
	4-100-040	ОТм(Зтм) Средний разряд машинистов 4	маш.-ч	0,24		4,56	487,94	1,35			2 800,25
	Итого прямые затраты		чел.-ч	0,24		4,56					64,25
	ФОТ						487,94	1,35			3 003,76
	Пр812-027 0-1 НР Линии электропередачи		%	103		103					2 084,60
	Пр774-027 0 СП Линии электропередачи		%	60		60					19 298,18
	Всего по позиции										8 136,22
2	ГЭСНЗ-04-016-05 Развозка конструкций и материалов опор ВЛ 0,38-10 кВ по трассе: 1 ОТ(ЗТ)										
	1-100-25	Средний разряд работы 2,5	чел.-ч	16	1	16					4 891,73
	2 ЗМ		чел.-ч	0,25		4					32 560,22
	ОТм(ЗТм)		чел.-ч			4					
	91.15.01-001	Прицепы тракторные, грузоподъемность до 2 т	маш.-ч	0,14		2,24					388,92
	91.15.03-014	Тракторы на пневмоколесном ходу, мощность 59 кВт (80 л.с.)	маш.-ч	0,14		2,24					1 555,68
	4-100-040	ОТм(Зтм) Средний разряд машинистов 4	маш.-ч	0,14		2,24					1 555,68
	Итого прямые затраты		чел.-ч	0,14		2,24	487,94	1,35			1 024,02
	ФОТ										658,72
	Пр812-027 0-1 НР Линии электропередачи		%	103		103					1 475,53
	Пр774-027 0 СП Линии электропередачи		%	60		60					1 024,02
	Всего по позиции										4 086,79
3	ГЭСНЗ-04-003-04 Установка железобетонных опор для совместной подвески проводов ВЛ 0,38, 6-10 кВ без приставок: одноствоечных 1 ОТ(ЗТ)										
	1-100-33	Средний разряд работы 3,3	чел.-ч	19	1	19					2 579,70
	2 ЗМ		чел.-ч	4,55		86,45					2 657,09
	ОТм(ЗТм)		чел.-ч			86,45					1 541,82
	91.04.01-031	Машины бурлильнo-крановые на автомобильном ходу, диаметр бурения до 800 мм, глубина бурения до 5 м	маш.-ч	0,71		18,81					8 291,70
	4-100-090	ОТм(Зтм) Средний разряд машинистов 5	чел.-ч	0,71		13,49	2 088,77	1,35			36 423,98
	91.14.02-001	Автомобили бортовые, грузоподъемность до 5 т	маш.-ч	0,28		13,49					41 598,83
	4-100-040	ОТм(Зтм) Средний разряд машинистов 4	чел.-ч	0,28		5,32					9 519,55
	4 М		кг								38 039,64
	01.3.01.06-003	Смазка защитная электросварочная	кг	0,1		1,9					7 087,51
	01.3.01.06-0051	Смазка солидол жировой Ж	кг	0,03		0,57					3 559,19
	01.7.20.08-0051	Ветошь хлопчатобумажная цветная	кг	0,02		0,38					2 432,04
							2 381,29	2,44			457,15
							4 867,7	2,44			581,43
							16,15				1 104,72
							1,78				142,81
											81,40
											99,88
											37,95

1	2	3	4	5	6	7	8	9	10	11	12
ЛН ЛН ЛН ЛН ЛН ЛН ЛН	14.02.04-0182 Краска масляная МА-15, цветная		Т	0,0004		0,0076	61 285,39	1,55			
	14.4.03.03-0102 Лак битумный БТ-577		Т	0,0001		0,0019	80 020,98	1,49			721,71
	20.2.02.04-0006 Колпачки полиэтиленовые К-6		100 шт	0,12		2,28	1 031,73	1,24			225,54
	01.7.15.03-0042 Болты с гайками и шайбами спиральными		кг	0		0					2 916,92
	05.1.02.07 Стойки железобетонная вибрированная для опор		шт	0		0					
	07.2.02.05 Траверсы стальные		м	0		0					
	07.2.07.13 Хомуты стальные		кг	0		0					
	08.3.04.02 Сталь стержневая диаметром до 10 мм		м	0		0					
	22.2.01.04 Изоляторы штыревые		шт	0		0					
	22.2.02.21 Штыри		шт	0		0					
	22.2.02.23 Металлические талкаты		шт	0		0					
	Итого прямые затраты		шт	0		0					
ФОТ											
Пр812-027 0-1 НР Линии электропередачи											
Пр774-027 0 СП Линии электропередачи											
Всего по позиции			%	103		103					92 631,60
			%	60		60					45 943,53
											47 321,84
											27 566,12
4	ФСБЦ-05.1.02.07-0086	Стойки опор железобетонные, объем до 0,4 м3, бетон В22,5, расход арматуры от 100 до 150 кг/м3 (СВ 95-3,5а или 95-5-го -объем 0,39)	м3	6,4	1	6,4	20 877,67	1,13	8 816,82	23 591,77	167 519,56
Всего по позиции											
5	ФСБЦ-05.1.02.07-0070	Стойки опор железобетонные, объем до 0,5 м3, бетон В30, расход арматуры от 150 до 200 кг/м3 (СВ105-5)	м3	1,5	1	1,5	26 011,86	1,13	29 393,51		150 987,33
Всего по позиции											
											44 090,27
Установка кронштейнов											
6	ГЭСНм08-02-363-01	Кронштейны специальные на опорах для светильников сварные металлические, количество рожков: 1	шт	19	1	19					44 090,27
1 ОТ(3Т)											
1-100-41 Средний разряд работы 4, 1											
2 ЗМ											
ОТм(3Тм)											
91.05.05-015 Крыши на автомобильном ходу, грузоподъемность 16 т											
4-100-060 ОТм(3тм) Средний разряд машинистов 6											
91.08.09-001 Подъемники теплосиловые самоходные, рабочая высота 26 м, грузоподъемность 250 кг											
4-100-060 ОТм(3тм) Средний разряд машинистов 6											
91.14.02-001 Автомобили бортовые, грузоподъемность до 5 т											
4-100-040 ОТм(3тм) Средний разряд машинистов 4											
4 М											
01.7.15.03-0042 Болты с гайками и шайбами строительные											
14.4.02.04-0142 Краска масляная МА-015, мушья, сукри железный											
Итого прямые затраты											
			кг	0,1		1,9	174,93	1,11	194,17		1 176,20
			кг	0,5		9,5	79,88	1,55	129,81		85 573,89
6.1	421/пр_2020_п_75_п.а	Вспомогательные неформированные материалы ресурсы	%	2		2					481,33
ФОТ											
Пр812-049 3-1 НР Электротехнические установки на других объектах											
Пр774-049 3 СП Электротехнические установки на других объектах											
Всего по позиции			%	97		97					36 841,48
			%	51		51					36 736,24
7	ФСБЦ-07.2.02.02-0075	Кронштейны односторонние для консольных и подвесных светильников, высота 1500 мм, вылет 1500 мм, диаметр кронштейна 48 мм, диаметр обечайки 180 мм (марка: 1.К1-1,5-1,5-О1-4 (ТАНС.41.222.000))	шт	19	1	19	8 924,72	0,97	7 398,98		140 580,61
Всего по позиции											
											164 482,62
Итого по разделу 1 Монтаж опор :											
Всего прямые затраты (справочно)											
											164 482,62

1	2	3	4	5	6	7	8	9	10	11	12
	в том числе:										
	Оплата труда рабочих										
	Эксплуатация машин										
	Оплата труда машинистов (Отм)										
	Материалы										
	Строительные работы										
	в том числе:										
	оплата труда										
	эксплуатация машин и механизмов										
	оплата труда машинистов (Отм)										
	Материалы										
	накладные расходы										
	сметная прибыль										
	Монтажные работы										
	в том числе:										
	оплата труда										
	эксплуатация машин и механизмов										
	оплата труда машинистов (Отм)										
	Материалы										
	накладные расходы										
	сметная прибыль										
	Всего ФОТ (справочно)										
	Всего накладные расходы (справочно)										
	Всего сметная прибыль (справочно)										
	Всего по разделу 1 Монтаж опор										
	справочно:										
	Затраты труда рабочих										
	Затраты труда машинистов										
	Затраты труда машинистов										

150,68
51,07

Раздел 2. Монтаж Светильников

8	ГЭСНм08-02-369-02	Светильник, устанавливаемый вне зданий с лампами: люминесцентными	шт	19	1	19					
		1 От(ЗТ)	чел.-ч			35,53					17 697,14
		1-100-46 Средний разряд работы 4,6	чел.-ч	1,87		35,53					17 697,14
		2 ЗМ	чел.-ч							498,09	30 167,63
		ОТм(ЗТм)	чел.-ч			13,49					8 224,44
		91.05.05-015 Краны на автомобильном ходу, грузоподъемность 16 т	маш.-ч	0,02		0,38				1 774,99	674,50
		4-100-060 ОТм(Зтм) Средний разряд машинистов 6	чел.-ч	0,02		0,38				614,09	223,36
		91.08.09-001 Подъемники теплосиловые самоходные, рабочая высота 26 м, грузоподъемность 250 кг	маш.-ч	0,67		12,73	1 472,34	1,56		2 296,65	29 239,90
		4-100-060 ОТм(Зтм) Средний разряд машинистов 6	чел.-ч	0,67		12,73				614,09	7 817,37
		91.14.02-001 Автомобили бортовые, грузоподъемность до 5 т	маш.-ч	0,02		0,38				669,02	254,23
		4-100-040 ОТм(Зтм) Средний разряд машинистов 4	чел.-ч	0,02		0,38				457,15	173,72
		4 М									10 751,71
		01.7.06.05-0041 Ленты изоляционные хлопчатобумажные прорезиненные для электромонтажных и ремонтных работ, цвет черный, ширина 20 мм, толщина 0,35 мм	М	0,83		15,77	5,87	0,94		5,52	87,05
		01.7.06.12-0008 Ленты изоляционные из ПВХ с липким слоем с одной стороны для электромонтажных и ремонтных работ, цвет синий, ширина 15 мм, толщина 0,2 мм	М	4,36		82,84	0,50	1,77		0,89	73,73
		21.2.01.02-0141 Провод неизолированный для воздушных линий электропередачи М 4	т	0,0005		0,0095	948 687,13	1,17		1 109 963,94	10 544,66
		24.3.01.01-0005 Труба полипропиленовая электромонтажная, толщина стенки 0,6 мм	кг	0,01		0,19	196,41	1,74		243,55	46,27

1	2	3	4	5	6	7	8	9	10	11	12
1	Итого прямые затраты										
8.1	421/пр_2020_л.75_лп.а	Вспомогательные ненормируемые материальные ресурсы									
	ФОТ		%	2		2					66 840,92
	Пр/812-049.3-1 НР Электротехнические установки на других объектах		%	97		97					353,94
	Пр/774-049.3 ОП Электротехнические установки на других объектах		%	51		51					25 921,58
											25 143,93
											13 220,01
9	ФСБЛ-20.3.03.07-1491	Светильник светодиодный уличный консольный недиммируемый в алюминированном литом корпусе с закаленным стеклом, мощность 40 Вт, IP66 (прим. ВЛ-ЛД-3А-2 (36 Вт))	шт	19	1	19	12 555,66	1,05	5 555,73	13 163,44	105 556,80
											250 495,36
	Всего по позиции										
10	ФСБЛ-20.3.03.07-1492	Светильник светодиодный уличный консольный недиммируемый в алюминированном литом корпусе с закаленным стеклом, мощность 60 Вт, IP66 (прим. ВЛ-ЛД-3А-3 (56 Вт))	шт	0	1	0	13 224,20	1,05	13 885,41		250 495,36
	Всего по позиции										
10	ФСБЛ-20.3.03.07-1496	Светильник светодиодный уличный консольный диммируемый в алюминированном литом корпусе с закаленным стеклом, мощность 60 Вт, IP66 (прим. ВЛ-ЛД-3А-3 (XPL) 56 Вт))	шт	0	1	0	13 892,74	1,05	14 587,38		
	Всего по позиции										
10	ГЭСНп08-02-412-01	Запитывание проводов в проложенные грубы и металлические рукава первого одножильного или многожильного в общей оплетке, суммарное сечение: до 2,5 мм2	100 м	0,57	1	0,57					
	1 ОТ(3Т)										
	1-100-38 Средний разряд работы 3,8		Чел.-ч			2,5593					1 143,80
	2 ЗМ		Чел.-ч	4,49		2,5593			446,92		1 143,80
											13,93
	ОТМ(3Тм)		Чел.-ч			0,0114					6,11
	91.05.05-015 Краны на автомобильном ходу, грузоподъемность 16 т		маш.-ч	0,01		0,0057			1 774,99		10,12
	4-100-060 ОТМ(3Тм) Средний разряд машинистов 6		Чел.-ч	0,01		0,0057			614,09		3,50
	91.14.02-001 Автомобили бортовые, грузоподъемность до 5 т		маш.-ч	0,01		0,0057			669,02		3,81
	4-100-040 ОТМ(3Тм) Средний разряд машинистов 4		Чел.-ч	0,01		0,0057			457,15		2,61
	4 М										92,75
	01.7.06.05-0041 Ленты изоляционные хлопчатобумажные порезанные для электроустановочных и ремонтных работ, цвет черный, ширина 20 мм, толщина 0,35 мм	м		13,33		7,5981	5,87	0,94	5,52		41,94
	01.7.07.20-0002 Тальк молотый, сорт I	т		0,00043		0,0002451	43 821,53	1,62	70 990,88		17,40
	14.4.02.04-0142 Краска масляная МА-0115, мушкет, сурик железный	кг		0,02		0,0114	79,88	1,55	123,81		1,41
	20.2.01.05-0001 Гильзы кабельные медные 2,5 мм	100 шт		0,05		0,0285	412,93	1,24	512,03		14,59
	20.2.02.01-0011 Втулки полипропиленовые, диаметр 17 мм	1000 шт		0,0122		0,006954	1 481,45	1,69	2 503,65		17,41
	Итого прямые затраты										
	Вспомогательные ненормируемые материальные ресурсы										
	ФОТ		%	2		2					1 256,59
	Пр/812-049.3-1 НР Электротехнические установки на других объектах		%	97		97			1 149,91		22,88
	Пр/774-049.3 ОП Электротехнические установки на других объектах		%	51		51			1 115,41		1 149,91
											1 115,41
											586,45
	Всего по позиции										
11	ГЭСНп08-02-405-01	Провода по установленным стальным конструкциям и панелям, сечение: до 16 мм2	100 м	0,38	1	0,38			5 230,40		2 981,33
	1 ОТ(3Т)										
	1-100-38 Средний разряд работы 3,8		Чел.-ч			11,6432					5 203,58
	2 ЗМ		Чел.-ч	30,64		11,6432			446,92		5 203,58
											209,20
	ОТМ(3Тм)		Чел.-ч			0,1216					65,13
	91.05.05-015 Краны на автомобильном ходу, грузоподъемность 16 т		маш.-ч	0,16		0,0608			1 774,99		107,92
	4-100-060 ОТМ(3Тм) Средний разряд машинистов 6		Чел.-ч	0,16		0,0608			614,09		37,34

1	2	3	4	5	6	7	8	9	10	11	12
1	91.14.02.001 Автомобили бортовые, грузоподъемность до 5 т	Маш.-ч	0,16	0,0608							
	4-100-040 ОТМ(Зтм) Средний разряд машинистов 4	Чел.-ч	0,16	0,0608							40,68
	91.17.04-23 Аппараты сварочные для ручной дуговой сварки, сварочный ток до 350 А	Маш.-ч	4,94	1,8772							27,79
	4 М										60,60
	01.7.02.07-0011 Прессштан листовая, марка А	кг	0,55	0,209		206,43	1,79				351,77
	01.7.03.04-0001 Электроэнергия	кВт-ч	2,5428	0,986284							77,23
	01.7.11.07-0227 Электроды сварочные для сварки низколегированных и углеродистых сталей УОНИ 13/45, 3к/2А, диаметр 4-5 мм	кг	3	1,14		155,63	1,28				6,52
	01.7.15.04-0011 Винты стальные с полукруглой головкой, длина 50 мм	т	0,00058	0,0002204							227,10
	14.4.02.04-0142 Краска масляная МА-015, муниа, грунт железный	кг	0,1	0,038		127,406,00	1,29				36,22
	Итого прямые затраты					79,88	1,55				4,70
11.1	421/пр.,2020, п.75, п.а Вспомогательные ненормируемые материальные ресурсы										5 829,68
	ФОТ	%	2	2							104,07
	Пр812-049.3-1 НР Электротехнические установки на других объектах	%	97	97							5 288,71
	Пр774-049.3 СП Электротехнические установки на других объектах	%	51	51							5 110,65
	Всего по позиции										2 897,04
12	ФОБЕЦ.21.1.06.09-0054 Кабель силовой с медными жилами ВВГ 3х1,5жк-680	1000 м	0,0969	1	0,0969	45 286,76	1,31		36 135,37	59 299,46	13 731,44
	Всего по позиции										5 746,12
	Итого по разделу 2 Монтаж Светильников :										5 746,12
	Всего прямые затраты (справочно)										330 639,56
	в том числе:										
	Оплата труда рабочих										24 044,52
	Эксплуатация машин										30 390,76
	Оплата труда машинистов (ОТм)										8 295,68
	Материалы										267 908,60
	Строительные работы										250 485,36
	в том числе:										
	материалы										250 485,36
	Монтажные работы										128 017,69
	в том числе										
	оплата труда										24 044,52
	эксплуатация машин и механизмов										30 390,76
	оплата труда машинистов (ОТм)										8 295,68
	материалы										17 423,24
	накладные расходы										31 369,99
	сметная прибыль										16 493,50
	Всего ФОТ (справочно)										32 340,20
	Всего накладные расходы (справочно)										31 369,99
	Всего сметная прибыль (справочно)										16 493,50
	Всего по разделу 2 Монтаж Светильников										378 503,05
	справочно:										
	Затраты труда рабочих										49,7325
	Затраты труда машинистов										13,623

Раздел 3. Монтаж магистралей СИП и кабелей электрооснащения ДНО

13	ТЭСН33-04-017-01	Подвеса самонесущих изолированных проводов (СИП-2А) напряжением от 0,4 кВ до 1 кВ (со снятием напряжения) при количестве 29 опор, с использованием автоподъемника	1000 м	0,68	1	0,68					
----	------------------	---	--------	------	---	------	--	--	--	--	--

	1 ОТ(ЗТ)		Чел.-ч			64,6816					28 953,06
	2-100-02 Рабочий 2 разряда		Чел.-ч	0,99		0,6732					250,34
	2-100-03 Рабочий 3 разряда		Чел.-ч	47,29		32,1672					13 055,18

1	2	3	4	5	6	7	8	9	10	11	12
П/Н	2-100-04 Рабочий 4 разряда		Чел.-ч	23,42		15,9256				457,15	7 280,39
	2-100-05 Рабочий 5 разряда		Чел.-ч	23,42		15,9256				525,39	8 367,15
	2 ЗМ										
	ОТМ(ЗТм)		Чел.-ч			16,9252					9 643,86
	91.05.05-015 Краны на автомобильном ходу, грузоподъемность 16 т		маш.-ч	0,75		0,51				1 774,99	7 817,40
	4-100-060 ОТМ(Зтм) Средний разряд машинистов 6		Чел.-ч	0,75		0,51				614,09	905,24
	91.06.03-055 Лебедки электрические тяговые усилием 19,62 кН (2 т)		маш.-ч	0,81		0,5508				16,95	313,19
	91.06.06-011 Автогидроподъемники, высота подъема 12 м		маш.-ч	22,74		15,4632				540,90	9,34
	4-100-040 ОТМ(Зтм) Средний разряд машинистов 4		Чел.-ч	22,74		15,4632				457,15	7 069,00
	91.14.02-001 Автомобили бортовые, грузоподъемность до 5 т		маш.-ч	0,59		0,4012				669,02	268,41
П/Н	4-100-040 ОТМ(Зтм) Средний разряд машинистов 4		Чел.-ч	0,59		0,4012				457,15	183,41
	91.17.04-544 Генераторы бензиновые портативные, мощность до 6 кВт		маш.-ч	0,81		0,5508				175,79	96,83
	4-100-040 ОТМ(Зтм) Средний разряд машинистов 4		Чел.-ч	0,81		0,5508				457,15	251,80
	20.1.01.01 Комплект линейной арматуры для крепления СИП-2 на опоре ВЛИ		шт	0		0					
	20.1.01.11 Комплект линейной арматуры для устройства заземлений на опорах ВЛИ		шт	0		0					
	21.2.01.01 Провода самонесущие изолированные для ВЛИ		1000 м	0		0					
	Итого прямые затраты										
	ФОТ										46 414,32
	Пр812-027 0-1 НР Линии электропередачи		%	103		103					36 770,46
	Пр774-027 0 СП Линии электропередачи		%	60		60					37 873,57
14	ФСБЦ-21.2.01.01-0020	Провод самонесущий изолированный СИП-2 3х25+1х54,6-0,6/1	1000 м	0,6936	1	0,6936	110 413,92	1,51	166 397,31	106 350,17	115 640,47
15	ФСБЦ-25.2.02.04-0001	Зажим анкерный для крепления кабеля сечением от 50 до 70 мм ² , предельная нагрузка 15 кН (Кронштейн анкерный (СИП), марка СА 1500 (CS 10.3))	компл	18	1	18	266,61	1,58	421,24	7 582,32	7 582,32
16	ФСБЦ-25.2.02.04-0003	Комплект промежуточной подвески для подвешивания самонесущих кабелей сечением 16-95 мм ² , предельная нагрузка 12-20 кН в составе кронштейн из высокопрочного коррозионностойкого алюминия со сплава и пластикового подвеса (Комплект промежуточной подвески ES 1500)	компл	10	1	10	576,55	1,24	714,92	7 149,20	7 149,20
17	ФСБЦ-25.2.02.04-0002	Зажим анкерный для подвешивания самонесущих кабелей сечением 11-15 мм ² , минимальная разрушающая нагрузка 15 кН, размер алюминированного корпуса зажима без стального тросика и клиньев 112х28х63 мм, длина клиньев 165 мм, длина петли 290 мм (РА 1500)	компл	18	1	18	274,81	1,58	434,20	7 815,60	7 815,60
18	ФСБЦ-20.1.01.02-1010	Зажим прокатывающий Р4 1,5-10/6-95	шт	38	1	38	177,35	1,14	202,18	7 662,84	7 662,84
19	ФСБЦ-20.1.01.08-0019	Зажимы ответвительные с проводами ответвлений сечением 16-95 мм ² (Зажим ответвительный с прокатыванием изоляции (СИП): Р2-95 (Р-72))	100 шт	0,19	1	0,19	17 429,98	1,14	19 870,18	3 775,33	3 775,33
20	ФСБЦ-20.1.01.11-0021	Зажим плашечный соединительный ПС-1-1	шт	19	1	19	86,66	1,14	98,82	1 877,58	1 877,58
21	ФСБЦ-20.1.02.18-0001	Хомуты-стакки кабельные (бандажи), размеры 3,6х200 мм Бандаж ВИС 15,50	100 шт	0,02	1	0,02	78,19	1,59	132,14	2,64	2,64
22	ФСБЦ-25.2.02.09-0011	Хомуты нейлоновые кабельные стяжные, диаметр 10-45 мм, длина 175 мм	100 шт	0,76	1	0,76	466,31	1,04	484,96	366,57	366,57
	Всего по позиции										368,57

1	2	3	4	5	6	7	8	9	10	11	12
23	ФСБЦ-25.2.02.11-0051	Скрыты для фиксации на промежуточных опорах, размер 20 мм	100 шт	0,38	1	0,38	1 926,82	1,58	3 044,38		1 156,86
24	ФСБЦ-20.2.02.04-0001	Всего по позиции Копилки периметрные для защиты жил площадью поперечного сечения от 6 до 35 мм2 Всего по позиции	100 шт	0,08	1	0,08	1 669,04	1,24	2 069,61		1 156,86 165,57
25	ФСБЦ-20.1.01.08-0019	Зажимы ответвительные с проводами ответвлений сечением 16-95 мм2 (Зажим ответвительный с прокляпыванием изоляции (СИП): Р 645) Всего по позиции	100 шт	0,04	1	0,04	17 429,98	1,14	19 870,18		165,57 794,81
ПНР											
26	ГЭСНп01-11-011-01	Проверка наличия цепи между заземлителями и заземляемыми элементами 1 ОТ(3Т) 2-100-06 Рабочий 6 разряда 3-200-03 Инженер III категории Итого прямые затраты ФОТ	100 измерений	0,19	1	0,19					794,81
		Пр812-083-0-1 НР Пусконаладочные работы, "вхолостую" - 80%, "под нагрузкой" - 20%	%	74		74					1 495,33
		Пр774-033-0 СИП Пусконаладочные работы, "вхолостую" - 80%, "под нагрузкой" - 20%	%	36		36					1 495,33 1 106,54
27	ГЭСНп01-11-024-02	Всего по позиции Фазировка электрической линии или трансформатора с сетью напряжением: свыше 1 кВ 1 ОТ(3Т) 2-100-06 Рабочий 6 разряда 3-200-03 Инженер III категории Итого прямые затраты ФОТ	100 шт	1	1	1	16 527,32				3 140,19
		Пр812-083-0-1 НР Пусконаладочные работы, "вхолостую" - 80%, "под нагрузкой" - 20%	%	74		74					983,77
		Пр774-033-0 СИП Пусконаладочные работы, "вхолостую" - 80%, "под нагрузкой" - 20%	%	36		36					497,41
							614,09				486,36
							600,44				983,77
28	ГЭСНп01-11-013-01	Всего по позиции Замер полного сопротивления цепи "фаза-нуль" 1 ОТ(3Т) 2-100-06 Рабочий 6 разряда 3-200-03 Инженер III категории Итого прямые затраты ФОТ	100 шт	3	1	3	2 065,92				2 065,92
		Пр812-083-0-1 НР Пусконаладочные работы, "вхолостую" - 80%, "под нагрузкой" - 20%	%	74		74					1 821,80
		Пр774-083-0 СИП Пусконаладочные работы, "вхолостую" - 80%, "под нагрузкой" - 20%	%	36		36					1 821,80
							614,09				921,14
							600,44				900,66
							1 821,80				1 821,80
							1 821,80				1 348,13
							655,85				655,85
29	ГЭСНп01-11-028-01	Всего по позиции Измерение сопротивления изоляции (на линии) мегаомметром кабельных и других линий напряжением до 1 кВ, предназначенных для передачи электроэнергии к распределительным устройствам, щитам, шкафам, коммутационным аппаратам и электроприборам 1 ОТ(3Т) 2-100-06 Рабочий 6 разряда 3-200-03 Инженер III категории Итого прямые затраты ФОТ	100 шт	1	1	1	1 275,26				3 825,78
							614,09				98,25
							600,44				96,07
							194,32				194,32

1	2	3	4	5	6	7	8	9	10	11	12
	Пр/612-083-0-1 НР Пусконаладочные работы: "входную" - 80%, "под нагрузкой" - 20%		%	74		74					143,80
	Пр/774-083-0 СИП Пусконаладочные работы: "входную" - 80%, "под нагрузкой" - 20%		%	36		36					69,96
	Всего по позиции									408,06	408,06
	Итого по разделу 3 Монтаж магистралей СИП и кабелей электрообеспечения ЛНО :										
	Всего прямые затраты (справочно)										
	в том числе:										
	Оплата труда рабочих										204 921,33
	Эксплуатация машин										33 448,28
	Оплата труда машинистов (Отм)										9 643,96
	Материалы										7 817,40
	Строительные работы										154 011,79
	в том числе:										236 897,73
	оплата труда										28 953,06
	эксплуатация машин и механизмов										9 643,96
	оплата труда машинистов (Отм)										7 817,40
	Материалы:										130 537,56
	накладные расходы										37 873,57
	сметная прибыль										22 062,28
	Монтажные работы										23 474,23
	в том числе:										
	материалы										23 474,23
	Прочие затраты										23 474,23
	Пусконаладочные работы										9 439,97
	в том числе:										9 439,97
	оплата труда										4 495,22
	накладные расходы										3 326,46
	сметная прибыль										1 618,29
	Всего ФОТ (справочно)										41 265,68
	Всего накладные расходы (справочно)										41 200,03
	Всего сметная прибыль (справочно)										23 680,57
	Всего по разделу 3 Монтаж магистралей СИП и кабелей электрообеспечения ЛНО										269 801,93
	справочно:										
	Затраты труда рабочих					72,084					
	Затраты труда машинистов					16,9252					
	ПНР "входную"										
	в том числе:										
	Электротехнические устройства					80					7 551,98
	ПНР "под нагрузкой"										7 551,98
	в том числе:										
	Электротехнические устройства										1 887,99
	421/пр_2020_прил 8_п.1_гр 7		%			20					1 887,99
	Итого по смете:										
	Всего прямые затраты (справочно)										1 097 192,90
	в том числе:										
	Оплата труда рабочих										122 790,47
	Эксплуатация машин										141 480,79
	Оплата труда машинистов (Отм)										44 346,54
	Материалы										798 679,29
	Строительные работы										800 807,17

1	2	3	4	5	6	7	8	9	10	11	12
	в том числе:										
	оплата труда										
	эксплуатация машин и механизмов										
	оплата труда машинистов (Отм)										
	материалы										
	накладные расходы										
	сметная прибыль										
	Монтажные работы										
	в том числе:										
	оплата труда										
	эксплуатация машин и механизмов										
	оплата труда машинистов (Отм)										
	материалы										
	накладные расходы										
	сметная прибыль										
	Прочие затраты										
	в том числе:										
	оплата труда										
	накладные расходы										
	сметная прибыль										
	Всего										
	Всего ФОТ (справочно)										
	Всего накладные расходы (справочно)										
	Всего сметная прибыль (справочно)										
	НДС 20%										
	ВСЕГО по смете										
	справочно:										
	Затраты труда рабочих										
	Затраты труда машинистов										
	ПНР "входостую"										
	в том числе:										
	Электротехнические устройства										
42/лр_2020_лрп.8_п.1_г.6	ПНР "под нагрузкой"										
	в том числе:										
	Электротехнические устройства										
42/лр_2020_лрп.8_п.1_г.7	Электротехнические устройства										
	в том числе:										
	Электротехнические устройства										

Составил:

Проверил:

Проверил:

1. Зарегистрирован Министерством юстиции Российской Федерации 10 сентября 2019 г., регистрационный № 55869), с изменениями, внесенными приказом Министерства строительства и жилищно-коммунального хозяйства Российской Федерации от 20 февраля 2021 г. № 79/лр (зарегистрирован Министерством юстиции Российской Федерации 9 августа 2021 г., регистрационный № 64577)

2. Под прочими затратами понимаются затраты, учитываемые в соответствии с пунктом 184 Методики.

3. Под прочими работами понимаются затраты, учитываемые в соответствии с пунктами 122-128 Методики.

СМЕТА № Проектная смета ул_Сливовая от ул_Соколинной до ул. Садовое кольцо -680 м

Наименование объекта изысканий:

Заказчик

Порядчик

Сметный расчет составлен по

№ пп	Наименование работ и затрат	Единица измерения	Кол-во	Обоснование стоимости	Расчет стоимости, тыс. руб.	Стоимость, тыс. руб.
1	2	3	4	5	6	7
Раздел 1. Российская Федерация, Алтайский край, г.Барнаул, Проектная смета ул_Сливовая от ул_Соколинной до ул. Садовое кольцо -680 м						
6	Линия наружного освещения воздушная протяженностью:от 500 до 1000 включительно	л.м	680	НЗ_СИТО_МО-3.2-1-2	215,54	215,54
Кул1 = Стабильность проектирования 0,5% ПЗ 1,4% ППО 85,1% ТКР 4,2% ПОС 3% ООС 0,8% ПБ 5% СМ Колпн = 100% Итого "Козэф. относительной стоимости"						
Итого по разделу 1 Российская Федерация, Алтайский край, г.Барнаул, Проектная смета ул_Сливовая от ул_Соколинной до ул. Садовое кольцо -680 м:						
Итого Поз. 6						
Всего с учетом "к_уровню цен по состоянию на 01.01.2021 года Ки3=1,54"						
Всего с учетом "Районный коэффициент Ки2=1,075"						
Итого по разделу 1 Российская Федерация, Алтайский край, г.Барнаул, Проектная смета ул_Сливовая от ул_Соколинной до ул. Садовое кольцо -680 м						
3	Топографическая съемка полосы местности вдоль оси (участка оси) линейного объекта шириной до 100 (ста) метров методом МЛС в масштабах 1:500 - 1:2000 расположенного в границах населенных пунктов при протяженности участка: до 20 км включительно	1 км	0,68	НЗ_ИГ-ДП-41-1	77,29	77,29
4	Камеральная обработка результатов МЛС в масштабах 1:500 - 1:2000: до 20 км включительно	1 км	0,68	НЗ_ИГ-ДП-42-1	10,14	10,14
Итого по разделу 2 Российская Федерация, Алтайский край, г.Барнаул, Проектная смета ул_Сливовая от ул_Соколинной до ул. Садовое кольцо -680 м						
Итого Поз. 3-4						
Всего с учетом "к_уровню цен по состоянию на 01.01.2021 года Ки4=1,15"						
Итого по разделу 2 Российская Федерация, Алтайский край, г.Барнаул, Проектная смета ул_Сливовая от ул_Соколинной до ул. Садовое кольцо -680 м						
Итого по смете:						
Проектные работы						
Полная работа						
Итого						
МЛС 2021						
Итого						

Наименование объекта изысканий:

ВСЕГО по смете

548,83

Начальник

Составил

Проектировщик

ПЕРВИЧНАЯ ЯЧЕЙКА ПОС.КАЗЁННАЯ ЗАИМКА
ОБЩЕСТВЕННОЙ ОРГАНИЗАЦИИ ЛЕНИНСКОГО РАЙОНА
Г.БАРНАУЛА АЛТАЙСКОЙ КРАЕВОЙ ОБЩЕСТВЕННОЙ
ОРГАНИЗАЦИИ ВСЕРОССИЙСКОЙ ОБЩЕСТВЕННОЙ
ОРГАНИЗАЦИИ ВЕТЕРАНОВ (ПЕНСИОНЕРОВ) ВОЙНЫ,
ТРУДА, ВООРУЖЕННЫХ СИЛ И ПРАВООХРАНИТЕЛЬНЫХ
ОРГАНОВ

656047, г. Барнаул, пос. Казённая Заимка, ул.Цветущая,1
тел. 8-960-956-02-63

Администрации города Барнаула

ГАРАНТИЙНОЕ ПИСЬМО

Первичная ячейка пос. Казённая Заимка общественной организации Ленинского района г. Барнаула Алтайской краевой общественной организации Всероссийской общественной организации ветеранов (пенсионеров) войны, труда, Вооруженных Сил и правоохранительных органов примет участие в реализации проекта «Устройство линии наружного освещения по ул. Сливовая от ул. Садовое Кольцо до ул. Соколиная в посёлке Казённая Заимка», оказав имущественное участие в виде предоставления бензинового триммера для организации и проведения субботника вдоль дорожного полотна и мест установки новых опор для уличного освещения вдоль ул. Сливовая и примыкающих к ней улиц Клубничная и Цветущая.

И.О.Председателя первичной ячейки
пос.Казённая Заимка



Н.Т.Стрельцова

Магазин Хоздвор
ИНН 222331535351
656047, г. Барнаул,
пос. Казённая Заимка,
ул. Арбатская, дом 27
тел. 8-983-380-75-49

Администрации города Барнаула

ГАРАНТИЙНОЕ ПИСЬМО

Я, Доманов Роман Сергеевич, директор магазина Хоздвор по адресу пос. Казённая Заимка, ул. Арбатская, 27, готов принять участие в реализации проекта «Устройство линии наружного освещения по ул. Сливовая от ул. Садовое Кольцо до ул. Соколиная в посёлке Казённая Заимка», оказав имущественное участие, в виде предоставления необходимого инвентаря и мусорных мешков для организации и проведения субботника вдоль дорожного полотна и мест установки новых опор для уличного освещения вдоль ул. Сливовая и примыкающих к ней улиц Клубничная и Цветущая.



Р.С.Доманов

25.10.2025г


ИП Доманов Роман Сергеевич

Соколова Валерия Вадимовна
Управляющая Объектом
Магазина Мария-Ра
656047, г. Барнаул,
пос. Казённая Заимка,
ул. Кольцевая, 11а
тел. 8-913-248-24-36

Администрации города Барнаула

ГАРАНТИЙНОЕ ПИСЬМО

Магазин Мария-Ра расположенный по адресу г. Барнаул, пос. Казённая Заимка, ул. Кольцевая, 11а, в лице Управляющего объекта Соколовой Валерии Вадимовны, готова принять участие в реализации проекта «строительство дорожного полотна - асфальтирование участка дороги по ул. Сливовая на территории Ленинского района города Барнаула посёлка Казённая Заимка», оказав имущественное участие, предоставит необходимое количество хозяйственных перчаток для работ по реализации проекта и проведения субботника вдоль дорожного полотна по ул. Сливовая и примыкающих к ней улиц Клубничная и Цветущая.

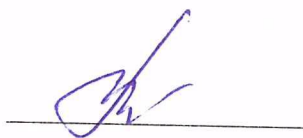

В.В.Соколова

25.10.2025г



ОФИЦИАЛЬНЫЙ ДИЛЕР ПАО «КАМАЗ»

**ООО «Барнаульский
автоцентр КАМАЗ»**

Россия, Алтайский край, г. Барнаул,
ул. Мамонтова, 301а, 656003.
Тел/ф: (3852) 68-56-56, 68-29-00,
ОГРН 1022201128289
www.kamaz-altay.ru
email: secretar@kamaz-barnaul.ru

В Администрацию города Барнаула

От 27.10.2025_

Гарантийное письмо

ООО «Барнаульский автоцентр Камаз» в лице директора Лисицына А.В. гарантирует предоставление автомобиля «Камаз» для проведения субботника, в виде неденежного вклада юридического лица в реализацию проекта строительство дорожного полотна - асфальтирование участка дороги по ул.Сливовая на территории Ленинского района города Барнаула поселка Казенная Заимка в рамках программы инициативного бюджетирования в 2026 году.

Директор

А.В. Лисицын

КАМАЗ ЦЕНТР