



Лист 9
Лист 8


Условные обозначения

- Красные линии
- Граница проектируемой территории
- Земельный участок, имеющийся в ГКН сведения о границе которого достаточны для определения ее местоположения
- Образованный земельный участок, сведения о границе которого достаточны для определения ее местоположения
- Граница кадастрового квартала
- Характерная точка границы, сведения о которой позволяют однозначно определить ее местоположение на местности

- :ЗУ 1 Образовательный земельный участок
- :22/ ЧЗУ 1 Образуемая часть земельного участка
- :91 Номер кадастрового участка
- 22:63:030207 Номер кадастрового квартала

А - 07147 - 2017 - ПМ

Изм.	№ уч.	Лист	№	Подпись	Дата	Заявитель: ОАО "ИНДУСТРИАЛЬНЫЙ"	стадия	лист	листов
					11.2017	Проект планировки и проект межевания территории для строительства наружных и внутренних сетей инженерно-технического обеспечения галпичного комплекса ОАО "Индустриальный", строительство систем электроснабжения участков по производству плодовоощной продукции в закрытом грунте по адресу: пр-кт Павловский, 33/а в городе Барнаул	ПМ	8	листов
					11.2017				
					11.2017				
Руководитель	Зеленин					Чертеж межевания территории М. 1:3000 (начало)	МУП "Архитектура" г. Барнаул		
Инженер	Гусева Макарёкина								

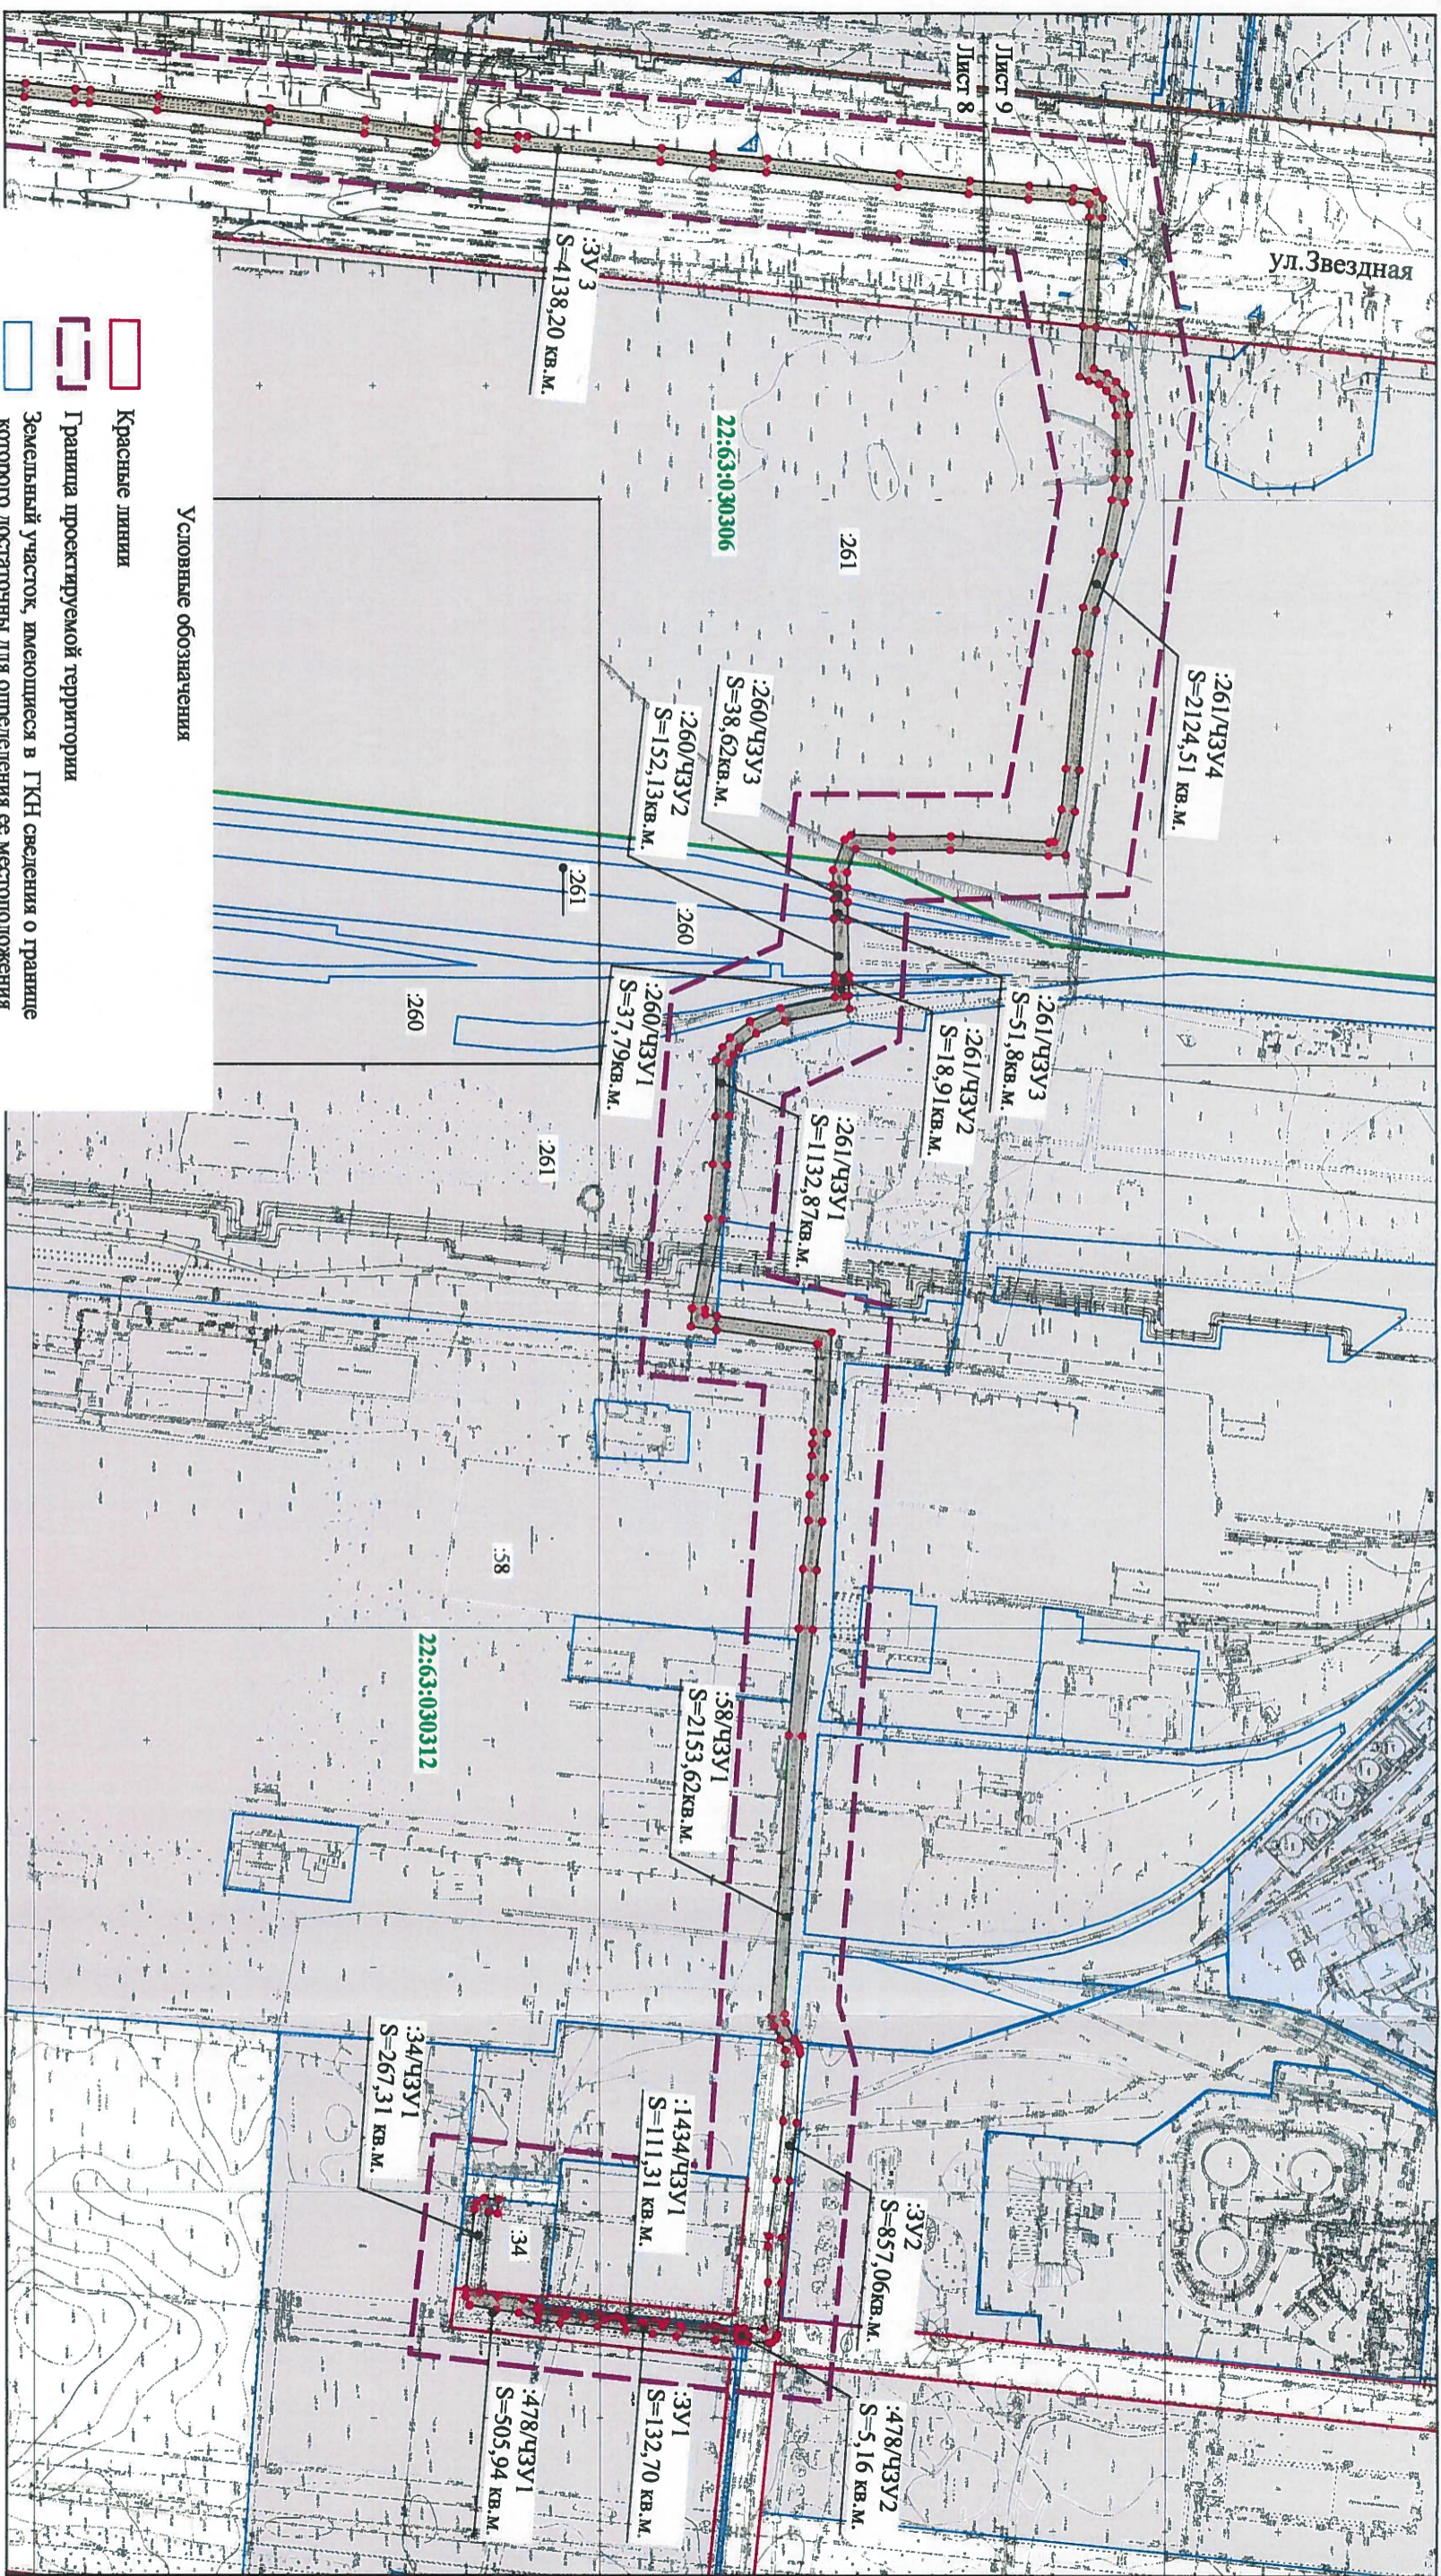

Условные обозначения

- Красные линии
- Граница проектируемой территории
- Земельный участок, имеющийся в ГКН сведения о границе которого достаточны для определения его местоположения
- Образованный земельный участок, сведения о границе которого достаточны для определения его местоположения
- Граница кадастрового квартала
- Характерная точка границы, сведения о которой позволяют однозначно определить ее местоположение на местности

- :ЗУ 1 Образованный земельный участок
- :22/ ЧЗУ 1 Образуемая часть земельного участка
- :91 Номер кадастрового участка
- 22:63:030207 Номер кадастрового квартала

				А - 07147 - 2017 - ПМ	
Изм.	№ уч.	Лист	№	Подпись	Дата
Руководитель	№ уч.	Лист	№	Подпись	Дата
Гл. спец.	Гусева				11.2017
Инженер	Макаревичкина				11.2017
Проект планировки и проект межевания территории для строительства наружных и внутренних сетей инженерно-технического обеспечения жилищного комплекса ОАО "Индустриальный", строительства системы электрообеспечения участка по производству планооцинковой продукции в закрытом грунте по адресу: тракт Павловский, 37а в городе Барнауле					
Заявитель: ОАО "ИНДУСТРИАЛЬНЫЙ"			стадия	лист	листов
Чертеж межевания территории М 1:3000 (Окончание)			П	9	
				МУП "Архитектура" г. Барнаул	