


Ситуационная схема

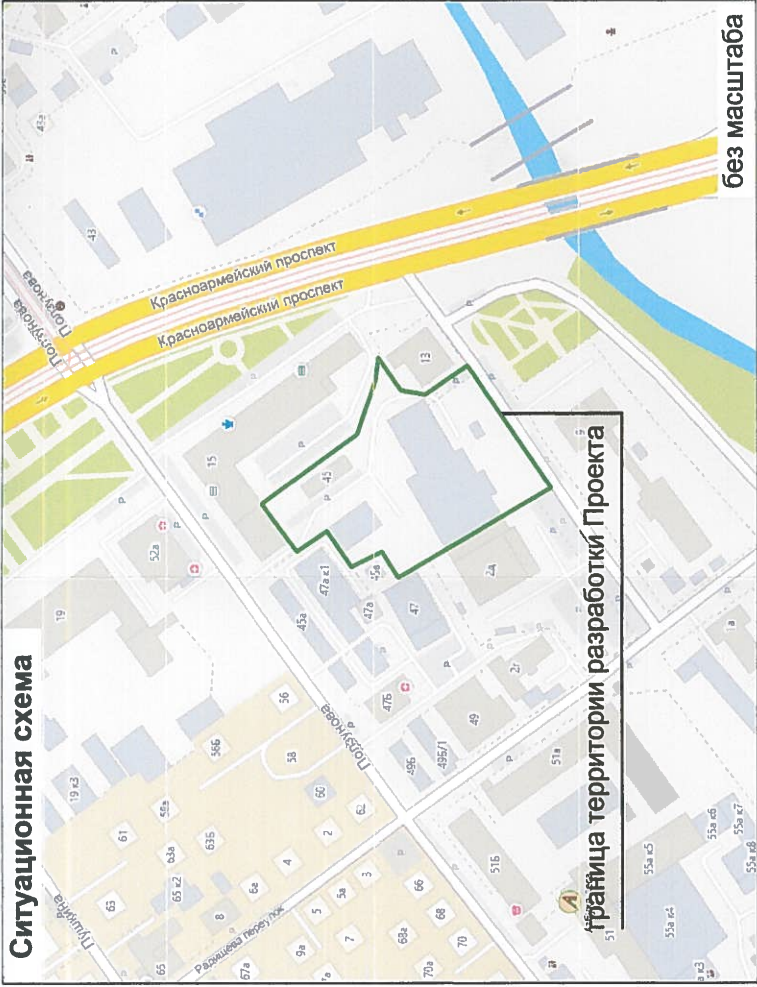

Условные обозначения:

- граница территории разработки Проекта
- красная линия
- граница и номер кадастрового квартала, сведения о котором содержатся в Едином государственном реестре недвижимости (далее-ЕГРН)
- граница и номер земельного участка, сведения о котором содержатся в ЕГРН
- граница охранной зоны инженерных сетей, сведения о которой содержатся в ЕГРН
- границы водоохранной зоны, прибрежной защитной полосы реки Барнаулки, сведения о которых содержатся в ЕГРН
- граница территории объекта культурного наследия (далее - ОКН)
- зона регулирования застройки ОКН, сведения о которой содержатся в ЕГРН
- зона охраняемого ландшафта, сведения о которой содержатся в ЕГРН
- существующий объект
- проезжая часть дороги

Чертёж выполнен на неотректированной топографической основе

Согласно положениям Генерального плана городского округа – города Барнаула Алтайского края на участке проектирования:
-особо охраняемые природные территории местного и регионального значения не выявлены.

Рассматриваемый участок находится:
-в зоне регулирования застройки объектов культурного наследия федерального и регионального значения, расположенных в городе Барнауле Алтайского края в границах улиц Гоголя, Мамонтова, проспекта Социалистического с отступом на запад от проспекта Красноармейского;
-в четвёртой подзоне приаэродромной территории аэродрома гражданской авиации Барнаул (Михайловка);
-частично в водоохранной зоне реки Барнаулки.

Перечень координат характерных точек границы территории разработки Проекта отображён на листах 6-7

МКУ-00204-2025-ПМ

Проект межевания части территории кадастрового квартала 22:63:050349, в отношении земельного участка по адресу: город Барнаул, улица Ползунова, 45

МАТЕРИАЛЫ
ПО ОБОСНОВАНИЮ

Должность	Фамилия И.О.	Подпись	дата
Зам. директ.	Боженко С.А.		22.05.2025
Гл. спец.	Вайс М.И.		22.05.2025
Гл. спец.	Гусева Е.О.		22.05.2025
стадия	лист	листов	
ПМ	7	13	
Ситуационная схема. Схема границ зон с особыми условиями использования территории.			
Масштаб 1:1000			
МКУ "Архитектура города Барнаула"			