

Главе города Барнаула
В.Г. Франку
Руководитель
инициативного проекта
Лаук Ксении Сергеевны

(фамилия, имя, отчество
(при наличии) руководителя
инициативного проекта

телефон 8-913-274-86-94
адрес электронной почты
girina86@bk.ru

Заявка

Направляем Вам инициативный проект «Благоустройство пешеходной дорожки около МБОУ «Гимназия №85»
(наименование инициативного проекта)
для рассмотрения и принятия решения о поддержке.

Приложение:

- инициативный проект;
- документы к инициативному проекту по описи (перечислить все прикладываемые документы с указанием количества экземпляров и листов):
 - ✓ локальный сметный расчет в 1 экз. на — л.;
 - ✓ протокол определения руководителя инициативного проекта в 1 экз. на 1 л.;
 - ✓ протокол об итогах сбора подписей граждан в поддержку инициативного проекта в 1 экз. на 1 л.;
 - ✓ подписные листы в 1 экз. на 6 л.;
 - ✓ согласие на обработку персональных данных к подписным листам в 1 экз. на 99 л.;
 - ✓ согласие на обработку персональных данных членов инициативной группы в 1 экз. на 10 л.;
 - ✓ согласие на распространение персональных данных членов инициативной группы в 1 экз. на 20 л.;
 - ✓ фотоматериалы о текущем состоянии территории на которой планируется реализация инициативного проекта в 1 экз. на 2 л.)
 - ✓ пояснительная записка в 1 экз. на 1 л.

Руководитель инициативного проекта Лаук Ксения Сергеевна (дата подачи заявки)
(подпись)

Инициаторы проекта:

Соколова Надежда Павловна
(подпись)

Белобородова Софья Александровна
(подпись)

Гирин Владимир Николаевич
(подпись)

Лаук Вера Федоровна
(подпись)

Филатова Татьяна Владимировна
(подпись)

Семенихина Евгения Александровна
(подпись)

Лаук Виталий Сергеевич
(подпись)

Славгородцев Александр Александрович
(подпись)

Андреева Валентина Васильевна
(подпись)

Инициативный проект

N п/п	Общая характеристика инициативного проекта	Сведения
1.	Наименование инициативного проекта, указание на территорию города Барнаула или его часть, в границах которой будет реализовываться инициативный проект, в соответствии с порядком, установленным решением городской Думы	«Благоустройство пешеходной дорожки около МБОУ «Гимназия №85» по ул.Юрина». В соответствии с границами территориального общественного самоуправления Гущинского микрорайона Ленинского района города Барнаула, утвержденными решением Барнаульской городской Думы от 22.12.2006 №488.
2.	Описание проблемы, решение которой имеет приоритетное значение для жителей города Барнаула или его части, на решение которой направлен инициативный проект	Пешеходная дорожка около МБОУ «Гимназия №85» по ул.Юрина представляет собой неблагоустроенную территорию: свалки мусора, ямы от погребов, поросли кустарников, гаражи. данная территория является социально значимой: рядом расположены многоквартирные дома, социально - значимые объекты: 2 школы, КГБУ «Барнаульский центр помощи детям, оставшимся без попечения родителей №3», опорный пункт полиции, по ней ежедневно перемещается большое количество жителей, студентов, школьников и дошколят с родителями. Отсутствие тротуара и освещения приводит к тому, что пешеходы, основную часть которых составляют дети, вынуждены идти по грунтовому покрытию или через территорию школы, в том числе в темное время суток и в ненастную погоду. Данную проблемы жители на протяжении нескольких лет обозначают в своих обращениях в адрес администрации Ленинского района города Барнаула. В данном случае инициативная группа обратилась к Огневу И.В., он разъяснил порядок участия в инициативных проектах, а администрация района оказала методическую помощь в подготовки заявки

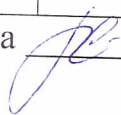
3.	Обоснование предложений по решению указанной проблемы. Содержание инициативного проекта	В ходе предварительного обсуждения и выявления всеми жителями проблем, связанных с благоустройством пешеходной дорожки около МБОУ «Гимназия №85 по ул.Юрина, было принято решение об участии в программе инициативного бюджетирования. Для решения обозначенных проблем сформирована инициативная группа из числа жителей, которыми проведена работа по изучению мнения жителей о необходимости выполнения работ по благоустройству территории по ул. Юрина (между ул.Юрина, 220 и ул. Юрина, 228). Организован сбор подписей граждан в поддержку данного проекта. Подготовлены предварительные расчеты и проектная документация по реализации проекта. Инициативной группой проработан вопрос по привлечению депутатов Барнаульской городской Думы и просто неравнодушных активных жителей района к участию в данном проекте. На первом этапе в летний период 2025 г. частично силами администрации Ленинского района, депутатами БГД, неравнодушными жителями проведено благоустройство территории, а именно: уборка территории от мусора, поросли. На втором этапе, на который направлен данный проект, планируется сделать тротуарную дорожку по всей длине данной территории, ведущей к социально значимым объектам, засыпать земляные погребя, вырезать сухостой и поросль. В ходе реализации всего проекта будет осуществляться общественный контроль за реализацией инициативного проекта. Пользование реализуемым инициативным проектом планируется на длительный срок (10 лет и более). Привлечение СМИ к освещению информации о реализации проекта создаст пример благоустройства и других
----	--	---

		территорий Ленинского района и города Барнаула в целом.
4.	Описание ожидаемого результата (ожидаемых результатов) реализации инициативного проекта	«Благоустройство пешеходной дорожки около МБОУ «Гимназия №85» по ул. Юрина, на территории Ленинского района, города Барнаула» направлена на решение одной из приоритетных задач в рамках повышения качества жизни населения и благоустройства в Ленинском районе. Благоустройство территории позволит повысить уровень комфортности проживания населения. Будет способствовать снижению вероятности возникновения криминогенной обстановки; созданию безопасных условий пешеходного движения. Зона отдыха обеспечит комфортным пребыванием в сквере всех возрастных групп населения. Реализация данного проекта позволит обустроить территорию нашего района. Данный проект станет положительным примером для жителей и наглядным примером для подрастающего поколения. Благополучатели от реализации проекта будут жители прилегающих домов и всего района, имеющие возможность проходить через данную территорию. Кроме того, предполагаем, что в ходе трудового участия населения при реализации проекта удастся сплотить населения различных возрастов, это так же будет способствовать патриотическому воспитанию подрастающего поколения.
5.	Количество прямых благополучателей от реализации проекта	Более 4000 чел – ученики гимназии, родители педагоги и жители близлежащих многоквартирных домов

6.	Планируемые сроки реализации инициативного проекта	01.03.2026-31.12.2026
7.	Общая стоимость инициативного проекта (предварительный расчет необходимых расходов на реализацию инициативного проекта)	850 000 рублей
8.	Запрашиваемый объем средств бюджета города (указание на объем средств бюджета города в случае, если предполагается использование этих средств на реализацию инициативного проекта), %	748000 рублей (88%)
9.	Сведения о планируемом (возможном) финансовом участии заинтересованных лиц в реализации данного проекта (планируемый объем инициативных платежей), %	102000 рублей (12%)
10.	Сведения о планируемом имущественном и (или) трудовом участии в реализации инициативного проекта физических лиц, без учета инициативных платежей	Санитарная очистка, выравнивание грунта, выкорчевка сорняков, высадка цветов, саженцев, побелка бордюров
11.	Сведения о планируемом имущественном и (или) трудовом участии в реализации проекта юридических лиц, без учета инициативных платежей	Получена поддержка от депутатов АКЗС, БГД и ООО «Барнаульский автоцентр КАМАЗ» (участие в благоустройстве территории, организация и проведение общественного контроля); от ТОС Гущинского микрорайона, МБОУ «Гимназия №85», от Индивидуальных предпринимателей и т.д.

12.	Расходы на эксплуатацию и содержание инициативного проекта на первый и последующие годы (при наличии)	Благоустроенная аллея будет передана на баланс администрации Ленинского района города Барнаула
13.	Информация об инициаторах проекта	Соколова Надежда Павловна Белобородова Софья Александровна Гирин Владимир Николаевич Лаук Вера Федоровна Филатова Татьяна Владимировна Семенихина Евгения Александровна Лаук Виталий Сергеевич Славгородцев Александр Александрович Андреева Валентина Васильевна
14.	Фамилия, имя, отчество (при наличии) руководителя инициативного проекта, номер телефона, почтовый и электронный адрес	Лаук Ксения Сергеевна Барнаул, ул.Юрина ,д.226, кв.4, 89132748694 girina86@bk.ru

Руководитель инициативного проекта



Лаук Ксения Сергеевна
(фамилия, имя, отчество (при
наличии) руководителя
инициативного проекта)

«18» 10 2025 г.

Пояснительная записка
к проекту: «Благоустройство пешеходной дорожки около
МБОУ «Гимназия №85» по ул.Юрина»

Не удовлетворительное состояние пешеходной дорожки около МБОУ «Гимназия №85» по ул.Юрина часто встречается в обращениях граждан в администрацию района, депутатам и Совет ТОС.

Пешеходная дорожка около МБОУ «Гимназия №85 по ул.Юрина представляет собой неблагоустроенную территорию: свалки мусора, ямы от погребов, поросли кустарников, гаражи. данная территория является социально значимой: рядом расположены многоквартирные дома, социально - значимые объекты: 2 школы, КГБУ «Барнаульский центр помощи детям, оставшимся без попечения родителей №3», опорный пункт полиции, по ней ежедневно перемещается большое количество жителей, студентов, школьников и дошколят с родителями. Отсутствие тротуара и освещения приводит к тому, что пешеходы, основную часть которых составляют дети, вынуждены идти по грунтовому покрытию или через территорию школы, в том числе в темное время суток и в ненастную погоду.

В рамках инициативного проекта планируется:

- сделать тротуарную асфальтовую дорожку с бордюрами по всей длине данной территории, ведущей к социально значимым объектам,
- засыпать земляные погреба;
- вырезать сухостой и поросль.

В перспективе требуется проработать вопрос по освещению дорожки по всей территории для безопасного передвижение жителей в темное время суток.

Пользование реализуемым инициативным проектом планируется на длительный срок (10 лет и более).

Дети будут ходить к школе по благоустроенной пешеходной дорожке. Она и так исторически сложилась на данной территории, но необходимо создать условия для ее благоустройства и инициативная группа убедительно просит поддержать данный проект.

ПРОТОКОЛ

об итогах сбора подписей граждан в поддержку инициативного проекта

«Благоустройство пешеходной дорожки около МБОУ «Гимназия №85»
(наименование инициативного проекта)

Границы территории реализации инициативного проекта
*границы территории реализации инициативного проекта
«Благоустройство пешеходной дорожки около МБОУ «Гимназия №85» в
соответствии с границами территориального общественного
самоуправления Гущинского микрорайона Ленинского района города
Барнаула, утвержденными решением Барнаульской городской Думы от
22.12.2006 №488.*

(описание границ территории, на которой предлагается реализовывать инициативный проект),

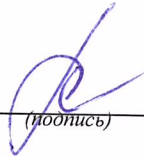
Период, в течение которого проводился сбор подписей:

«21» октября 2025 г. - «29» октября 2025 г.

Количество подписных листов — 6 шт.

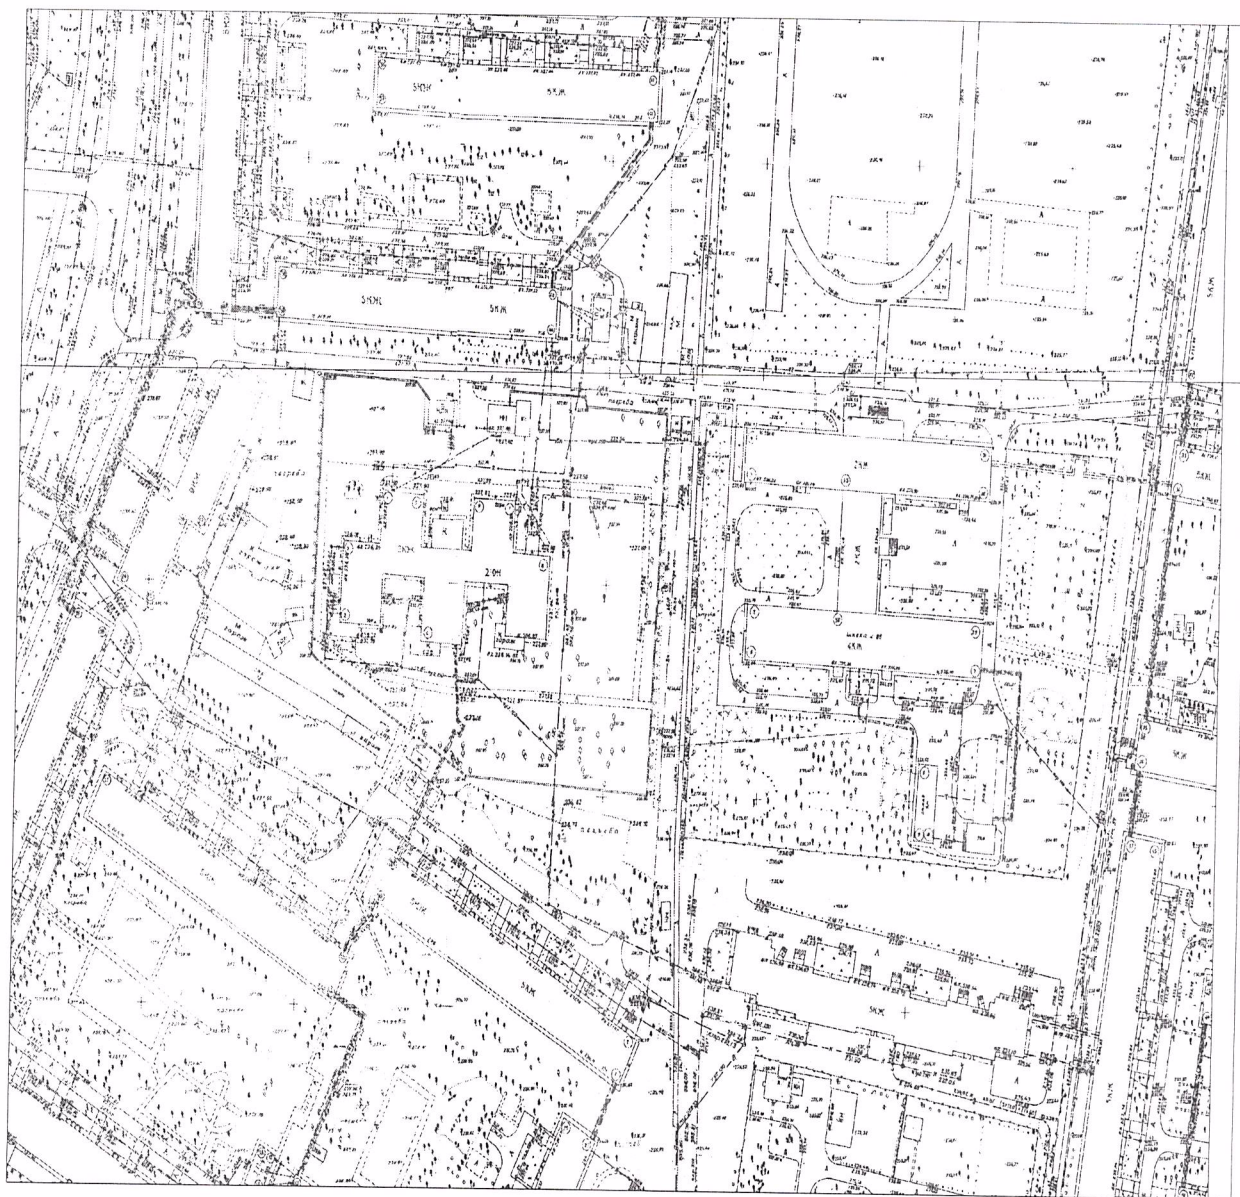
Число граждан, выразивших свое мнение о поддержке инициативного проекта, о его соответствии интересам жителей города Барнаула или его части и целесообразности его реализации — 105 человек.

Руководитель инициативного проекта


(подпись)

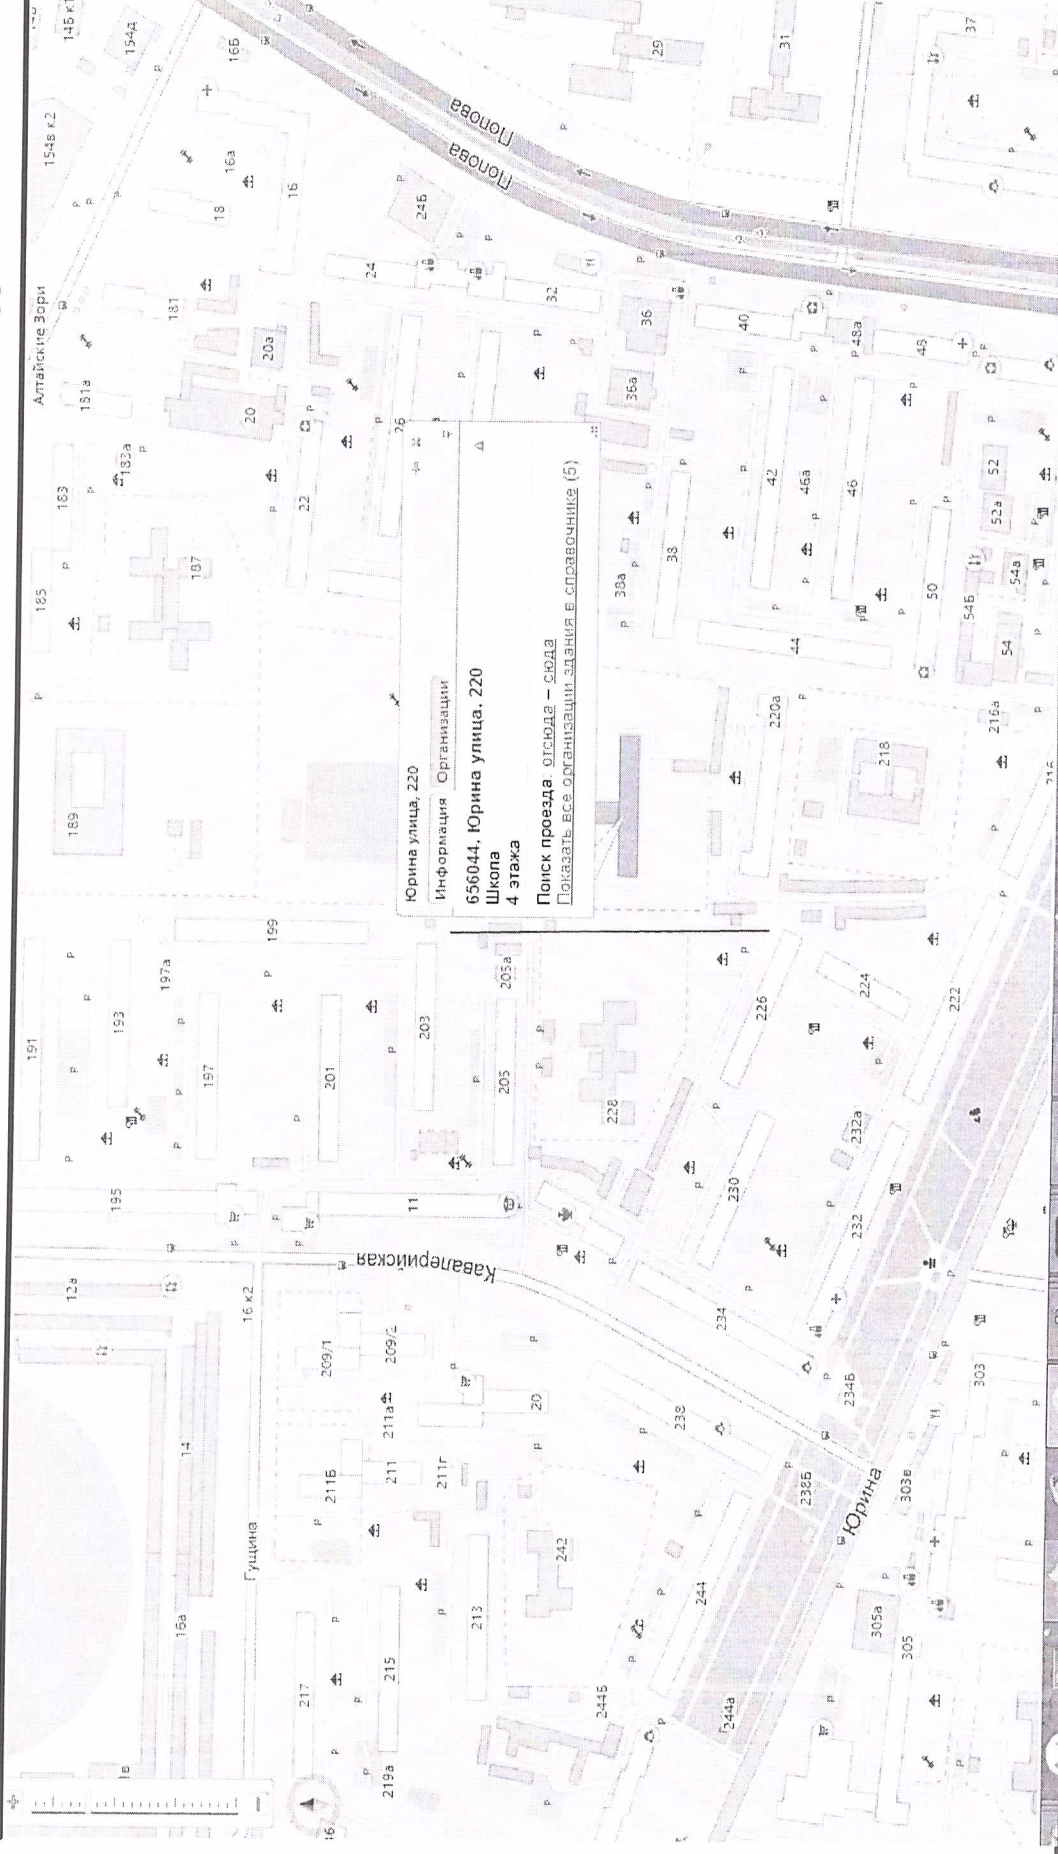
К.С.Лаук
(Ф.И.О.)

Топографический план земельного участка
инициативный проект «Благоустройство пешеходной дорожки около МБОУ «Гимназия
№85» по ул.Юрина (между ул.Юрина 220 и ул. Юрина 228) на территории Ленинского района
города Барнаула



Топографический план «Комитетом по земельным ресурсам и землеустройству города
Барнаула»
Масштаб 1:500

Графическое обозначение земельного участка,
на котором предполагается реализация инициативного проекта
«Благоустройство пешеходной дорожки около МБОУ «Гимназия №85»



Земельный участок от многоквартирного дома по ул.Юрина, 226 до многоквартирного дома по ул.Гущина, 205 вдоль ограждения МБОУ «Гимназия №85», расположенный в кадастровом квартале 22:63:010404.



ОФИЦИАЛЬНЫЙ ДИЛЕР ПАО «КАМАЗ»

**ООО «Барнаульский
автоцентр КАМАЗ»**

Россия, Алтайский край, г. Барнаул,
ул. Мамонтова, 301а, 656003.
Тел/ф: (3852) 68-56-56, 68-29-00,
ОГРН 1022201128289
www.kamaz-altay.ru
email: secretar@kamaz-barnaul.ru

В Администрацию города Барнаула

От 27.10.2025_

Гарантийное письмо

ООО «Барнаульский автоцентр Камаз» в лице директора Лисицына А.В. гарантирует имущественное участие в виде предоставления автомобиля «Камаз» для вывоза мусора и веток, собранного во время субботника в рамках реализации проекта по благоустройству пешеходной дорожки около МБОУ «Гимназия №85» на территории Ленинского района города Барнаула по программе инициативного бюджетирования в 2026 году.

Директор

А.В. Лисицын

KAMAZ ЦЕНТР

В комиссию по проведению
конкурсного отбора и
сопровождению реализации
инициативных проектов
администрации города

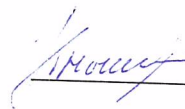
ГАРАНТИЙНОЕ ПИСЬМО

Территориальное общественное самоуправление Гущинского микрорайона
Ленинского района города Барнаула

наименование организации

гарантирует имущественное участие в реализации инициативного проекта
«Благоустройство пешеходной дорожки около МБОУ «Гимназия №85» по
ул.Юрина» в 2026 году в виде предоставления инвентаря и организации жителей для
проведения акций по санитарной очистке территории в ходе реализации проекта.

Председатель Совета ТОС «Юбилейный»
27.10.2025



А.А.Кныш

ПРОТОКОЛ
определения руководителя инициативного проекта

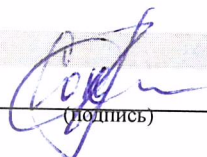
Мы, нижеподписавшиеся граждане, выступающие с инициативой реализации инициативного проекта:

_«Благоустройство пешеходной дорожки около МБОУ «Гимназия №85» ,
(наименование инициативного проекта)

принимаем решение об уполномочивании гражданина Лаук Ксении Сергеевны

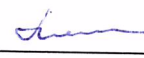
(фамилия, имя, отчество (при наличии) руководителя инициативного проекта)
на координацию работы по реализации инициативного проекта.

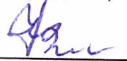
Инициаторы проекта:

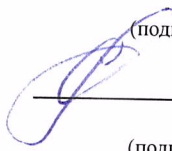

(подпись) Соколова Надежда Павловна

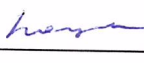

(подпись) Белобородова Софья Александровна


(подпись) Гирин Владимир Николаевич

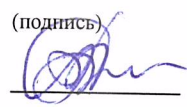

(подпись) Лаук Вера Федоровна


(подпись) Филатова Татьяна Владимировна


(подпись) Семенихина Евгения Александровна


(подпись) Лаук Виталий Сергеевич


(подпись) Славгородцев Александр Александрович


(подпись) Андреева Валентина Васильевна

" 29 " октября 2025 г.
(дата составления протокола)