



Перечень координат

Характерные точки красных линий

Обозначение характерных точек	X, м	Y, м
Красные линии существующие		
1.1	603358,71	2385144,33
1.2	603270,03	2385010,73
1.3	603308,74	2384985,48
1.4	603400,06	2385127,55
1.5	603363,70	2385151,89
Красные линии проектируемые		
1.2	603270,03	2385010,73
2.1	603266,82	2385012,80
2.2	603361,44	2385153,41
1.5	603363,70	2385151,89

Система координат МСК-22

СИТУАЦИОННЫЙ ПЛАН

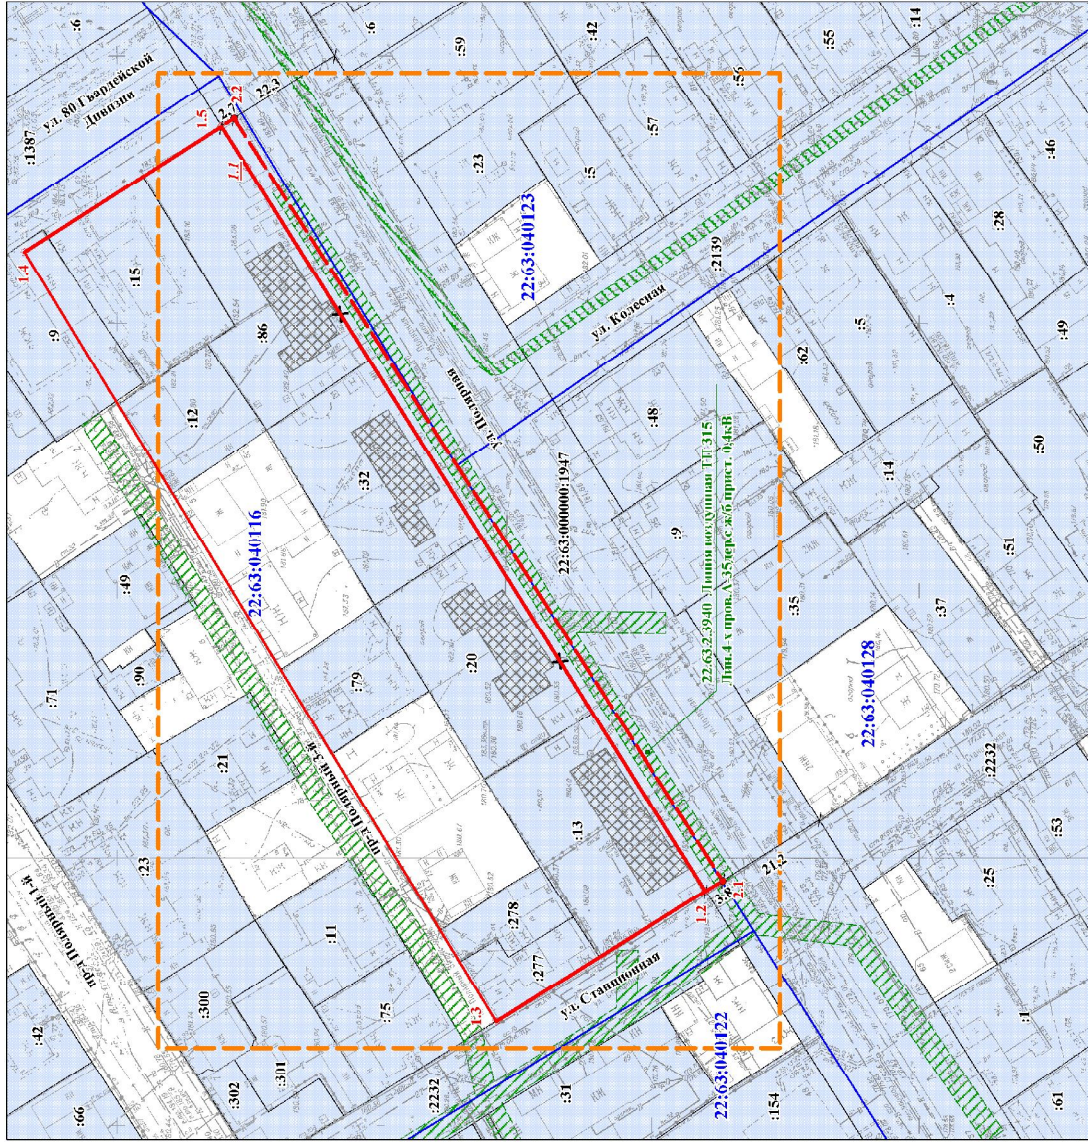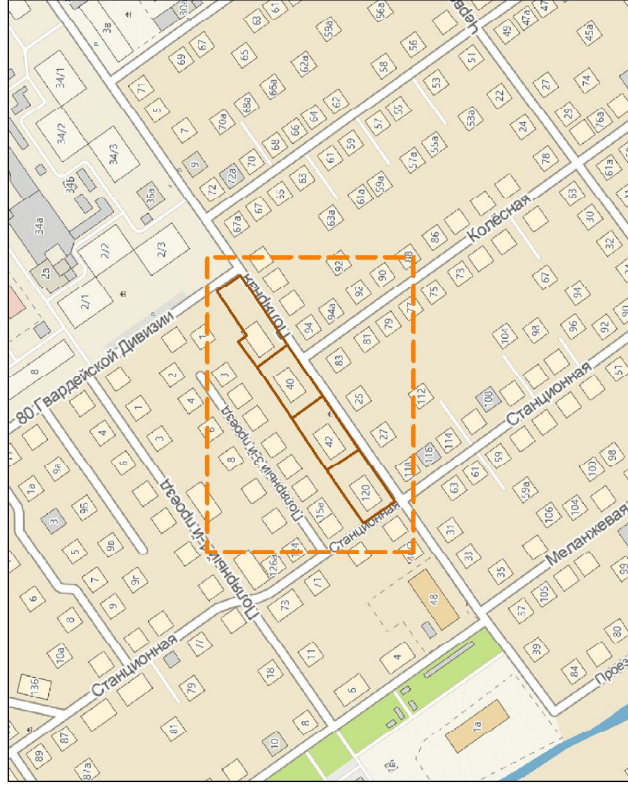

Условные обозначения:

- граница территории, в отношении которой осуществляется подготовка проекта межевания части территории кадастрового квартала 22:63:040116
- красные линии существующие
- красные линии проектируемые
- красные линии, прекращающие существование
- границы земельных участков, проведших кадастровый учет
- граница зон с особыми условиями использования территории
- объект капитального строительства существующий
- кадастровый номер земельного участка, прошедшего кадастровый учет
- граница кадастрового квартала
- номер кадастрового квартала

Проект межевания части территории
кадастрового квартала 22:63:040116 по адресу: г. Барнаул,
ул. Полярная, 38, 40, 42, ул. Полярная, 44 / ул. Станционная, 120

ПРОЕКТ МЕЖЕВАНИЯ
ТЕРРИТОРИИ

Чертеж межевания территории
Чертеж красных линий
Ситуационный план
масштаб 1:1000

Страница Лист Листов
ПМТ-1 1 1
МУП
"Землеустройство и геодезия"
г. Барнаул