


Утверждено

от \_\_\_\_\_ № \_\_\_\_\_

С Ю

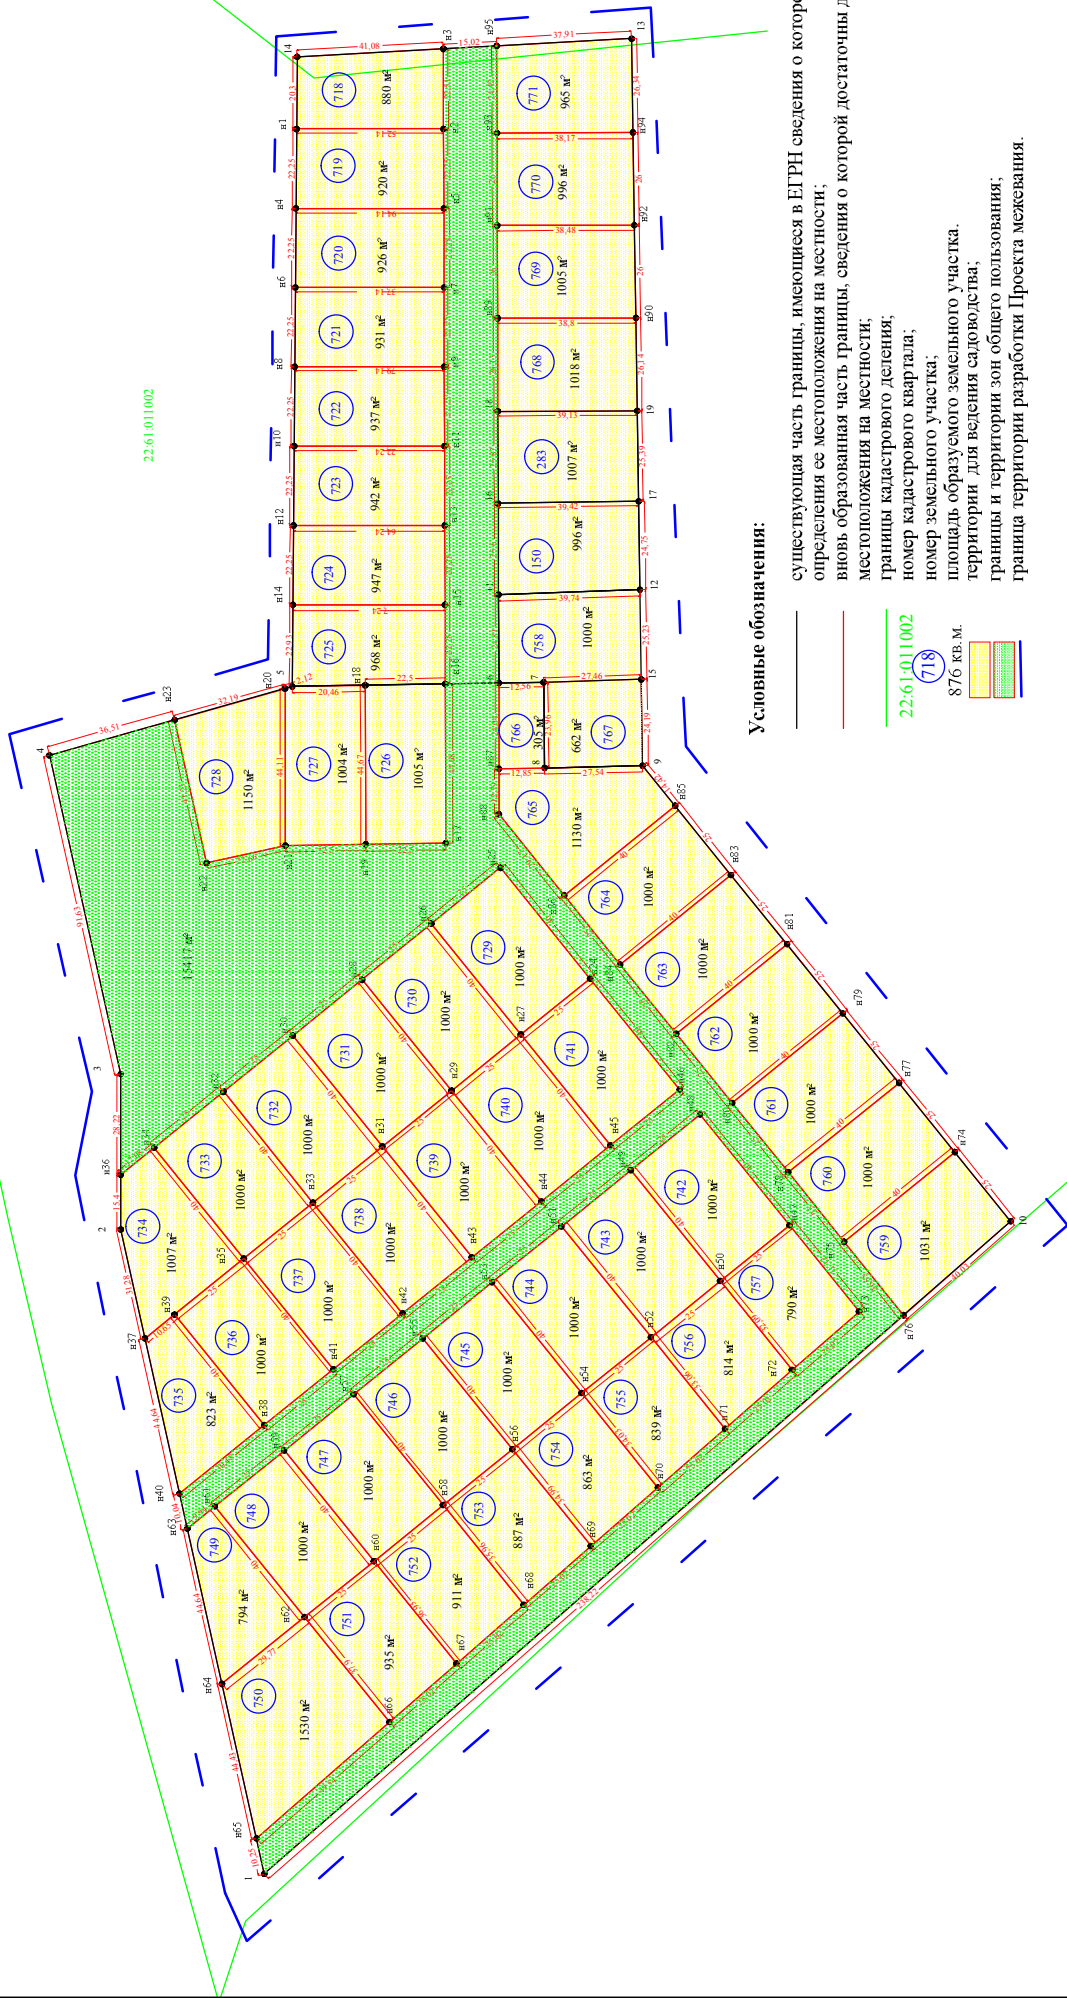

**Условные обозначения:**

- существующая часть границы, имеющаяся в ЕГРН сведения о которой достаточны для определения ее местоположения на местности;
- вновь образованная часть границы, сведения о которой достаточны для определения ее местоположения на местности;
- границы кадастрового деления;
- номер кадастрового квартала;
- номер земельного участка;
- площадь образуемого земельного участка;
- территории для ведения садоводства;
- границы и территории зон общего пользования;
- граница территории разработки Проекта межевания.

22.61.01.1002  
 718  
 876 кв. м.

взм.кол.уч.	лист	№ док.	подпись	дата
Директор	А.О. Карьков			28.08.2018г.
Выполнил	Н.В. Ивачева			28.08.2018г.
Статья	Лист	Листов		
111	3	3		
Проект по внесению изменений в проект межевания территории села Гоньба городского округа Барнаула Алтайского края				
Чертеж межевания территории М 1:1500				
ООО "Агростройинвест" г. Барнаул				