

Приложение 5
к Порядку выдвижения, внесения,
обсуждения, рассмотрения
инициативных проектов,
а также проведения их конкурсного
отбора в городском округе - городе
Барнауле Алтайского края

ИНИЦИАТИВНЫЙ ПРОЕКТ

№ п/п	Общая характеристика инициативного проекта	Сведения
1.	Наименование инициативного проекта, указание на территорию города Барнаула или его часть, в границах которой будет реализовываться инициативный проект, в соответствии с порядком, установленным решением городской Думы	«Обустройство спортивной площадки для занятий мини-футболом».
2.	Описание проблемы, решение которой имеет приоритетное значение для жителей города Барнаула или его части, на решение которой направлен инициативный проект	Данный инициативный проект является приоритетным для реализации на пригородной территории Индустриального района города Барнаула. На пригородной территории площадки для занятий футболом расположены в основном на территории школ. В здании МБУ ДО «ЦРТ» Индустриального района г.Барнаула предусмотрен всего лишь один спортивный зал, который используется для проведения занятий спортивных секций, футбольных турниров. Использование данного спортивного зала не может обеспечить полноценную и качественную организацию образовательного процесса в зимний и весенне-осенний периоды. У детей, играющих в мини-футбол, у воспитанников футбольного клуба «Новосиликатный», занимающихся на базе МБУ ДО «ЦРТ» Индустриального района г.Барнаула отсутствует возможность полноценно заниматься футболом.

3.	Обоснование предложений по решению указанной проблемы. Содержание инициативного проекта	Реализация проекта по обустройству поля для мини-футбола позволит повысить духовное, нравственное и физическое воспитание не только детей, живущих вблизи данного объекта, но и детей, проживающих на всей пригородной территории. Строительство новой спортивной площадки обеспечит возможность сохранения здоровья, сформирует необходимые знания, умения и навыки по здоровому образу жизни, даст возможность проводить время с пользой, отвлечёт детей от домашних гаджетов, у детей будут развиты такие качества как внимательность, выносливость, дружелюбность, координация движения и многое другое. Наличие данного спортивного объекта позволит разнообразить занятия спортом, проводить спортивные праздники, турниры, соревнования, в том числе с участием ребят из других школ, организовать постоянный тренировочный процесс по футболу.
4.	Описание ожидаемого результата (ожидаемых результатов) реализации инициативного проекта	- формирование комфортной, рационально выстроенной городской среды по благоустройству территории Индустриального района города Барнаула; - создание условий для развития физической культуры, школьного спорта; - увеличение количества детей и молодежи, занимающихся спортом; - организация активного досуга подростков, что позволит отвлечь от чрезмерного увлечения социальными сетями; - проведение спортивных мероприятий, товарищеских игр среди детских и взрослых команд, что поспособствует вовлечению молодежи в занятий спортом и повышению спортивного интереса у жителей в целом;

5.	Количество прямых благополучателей от реализации проекта	1500
6.	Планируемые сроки реализации инициативного проекта	2026
7.	Общая стоимость инициативного проекта (предварительный расчет необходимых расходов на реализацию инициативного проекта)	6 820 000 руб.
8.	Запрашиваемый объем средств бюджета города (указание на объем средств бюджета города в случае, если предполагается использование этих средств на реализацию инициативного проекта), %	6 138 000 руб. (90%)
9.	Сведения о планируемом (возможном) финансовом участии заинтересованных лиц в реализации данного проекта (планируемый объем инициативных платежей), %	682 000 руб. (10%)
10.	Сведения о планируемом имущественном и (или) трудовом участии в реализации инициативного проекта физических лиц, без учета инициативных платежей	Проведение субботников (не менее 50 человек)
11.	Сведения о планируемом имущественном и (или) трудовом участии в реализации проекта юридических лиц, без учета инициативных платежей	Возможность предоставить технику для проведения работ: погрузчик для сбора мусора, грузовой автомобиль для вывоза строительного мусора, бетоносмеситель для перевозки бетона, вклад финансовых средств.
12.	Расходы на эксплуатацию и содержание инициативного проекта на первый и последующие годы (при наличии)	Искусственное покрытие поля в соответствие с рекомендациями по уходу требует специального ухода и обслуживания, которые на себя готовы взять родители ФК «Новосиликатный» под руководством тренеров. Также будут проводиться работы по

		прилегающей территории (покос, подбор мелкого мусора)
13.	Информация об инициаторах проекта	1. Баева Людмила Александровна 2. Гаевая Александра Вячеславовна 3. Долгова Татьяна Владимировна 4. Жукова Ольга Геннадьевна 5. Зулина Надежда Юрьевна 6. Кочергина Ольга Владимировна 7. Минина Наталья Сергеевна 8. Митусова Евгения Анатольевна 9. Сарбасова Марина Сергеевна 10. Эйсмонт Дина Сергеевна
14.	Фамилия, имя, отчество (при наличии) руководителя инициативного проекта, номер телефона, почтовый и электронный адрес	

Руководитель инициативной группы


 (подпись)

«Зелёный рай»
Индивидуальный предприниматель
Чашкова Лиана Сергеевна

Контакты: 656902 Барнаул, с. Власиха, ул. Мамонтова, 15


E-mail: xfirjdf@mail.ru www.zelenrai22.ru


тел.: 254-339 тел.сот: 8-903-947-9339


Коммерческое предложение № 58 от 23.10.2025 г

В соответствии с вашим запросом направляем ответ о ценах на выполнение работ :

	Наименование работ	Ед.изм.	Кол-во	Цена. 1 ед	Итого, ст-ть, руб
	Устройство основания под искусственный газон, выемка грунта с вывозом и устройство подушки: Щебень, фр 20-40, 15 см; щебень фр 5-20, 15 см, отсеб 5 см; Геотекстиль (3 слоя)	м2	1056	2000	2112000
	Искусственная трава с высотой ворса 40 мм(биколор), рулон 2*40м, 4*40м,	м2	1056	590	623040
	Искусственная трава разметочная высотой ворса 40 мм (белый)	м2	20	670	13400
	2К п/у клей для искусственных газонов 1/10 кг	шт	25	4000	100000
	Шовная соединительная лента шириной 300 мм, 1/100 мп	мп	493	65	32045
	Каленый кварцевый песок	тонн	13	4000	52000
	Резиновый гранулят фр 1-3 мм	кг	8	24500	196000
	Монтаж покрытия из искусственной травы с обсыпкой	м2	1056	2000	2112000
	Монтаж поребрика по краям площадки, с учетом стоимости необходимых материалов	мп	136	750	102000
	Монтаж поребрика дорожки, с учетом стоимости необходимых материалов	мп	115	900	103500
	Устройство тротуарной плитки	м2	290	1900	551000
	Оборудование:				0
	Ворота для игры в мини-футбол и гандбол (сетка в комплекте), 3168*1200*2080, с монтажом	шт	2	65000	130000
	Ограждение:				0
	Панель ограждения h 4000	шт	104	5350	556400
	Столб ограждения	шт	54	4500	243000
	Заглушка трубы	шт	54	80	4320
	Калитка	шт	1	32015	32015
	Монтаж ограждения	мп	136	1230	167280
	Всего				7130000

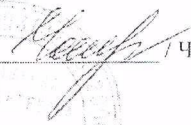
Чашкова Л.С./

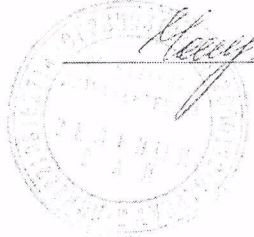

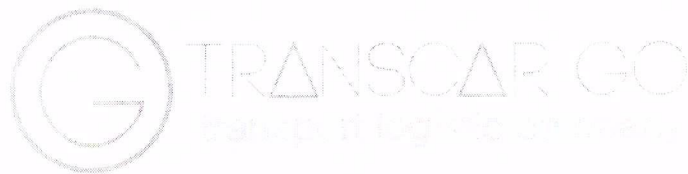

Общество с ограниченной ответственностью «Транскар»
ИНН 2221217358 ОГРН 1152225000553
Алтайское отделение № 8644 ПАО Сбербанк России
БИК 040173604
р/с № 40702810602000006231
к/с № 30101810200000000604

от 24.10.2025 исх.№ 10/48
на ____от____.____.2025

Для Комиссии по проведению
конкурсного отбора и
реализации инициативных
проектов администрации
города

Гарантийное письмо

Общество с ограниченной ответственностью «Транскар» гарантирует, что в рамках концепции развития территории вблизи ул. Дальняя, 37 города Барнаула **«Обустройство площадки для занятий мини футболом»**, будет осуществлено финансирование в размере 100 000 рублей.

Генеральный директор



И.С. Проскурякова

Индивидуальный предприниматель Зорина Татьяна Владимировна
ИНН 222405283373 эл. почта Tatyana@zorina.pro

В комиссию по проведению
конкурсного отбора и
сопровождению
реализации инициативных
проектов администрации
города

ГАРАНТИЙНОЕ ПИСЬМО

Индивидуальный предприниматель Зорина Татьяна Владимировна гарантирует, что в рамках концепции развития территории вблизи ул. Дальняя, 37 города Барнаула «Обустройство площадки для занятий мини футболом», будет осуществлено финансирование в размере 210 000,00 (Двести десять тысяч) рублей

Индивидуальный предприниматель




Т.В. Зорина

Концепция развития территории вблизи ул. Дальняя, 37 г. Барнаул
«Обустройство площадки для занятий мини футболом»



ГРАДОСТРОИТЕЛЬНЫЙ АНАЛИЗ:

территория расположена в парковой зоне

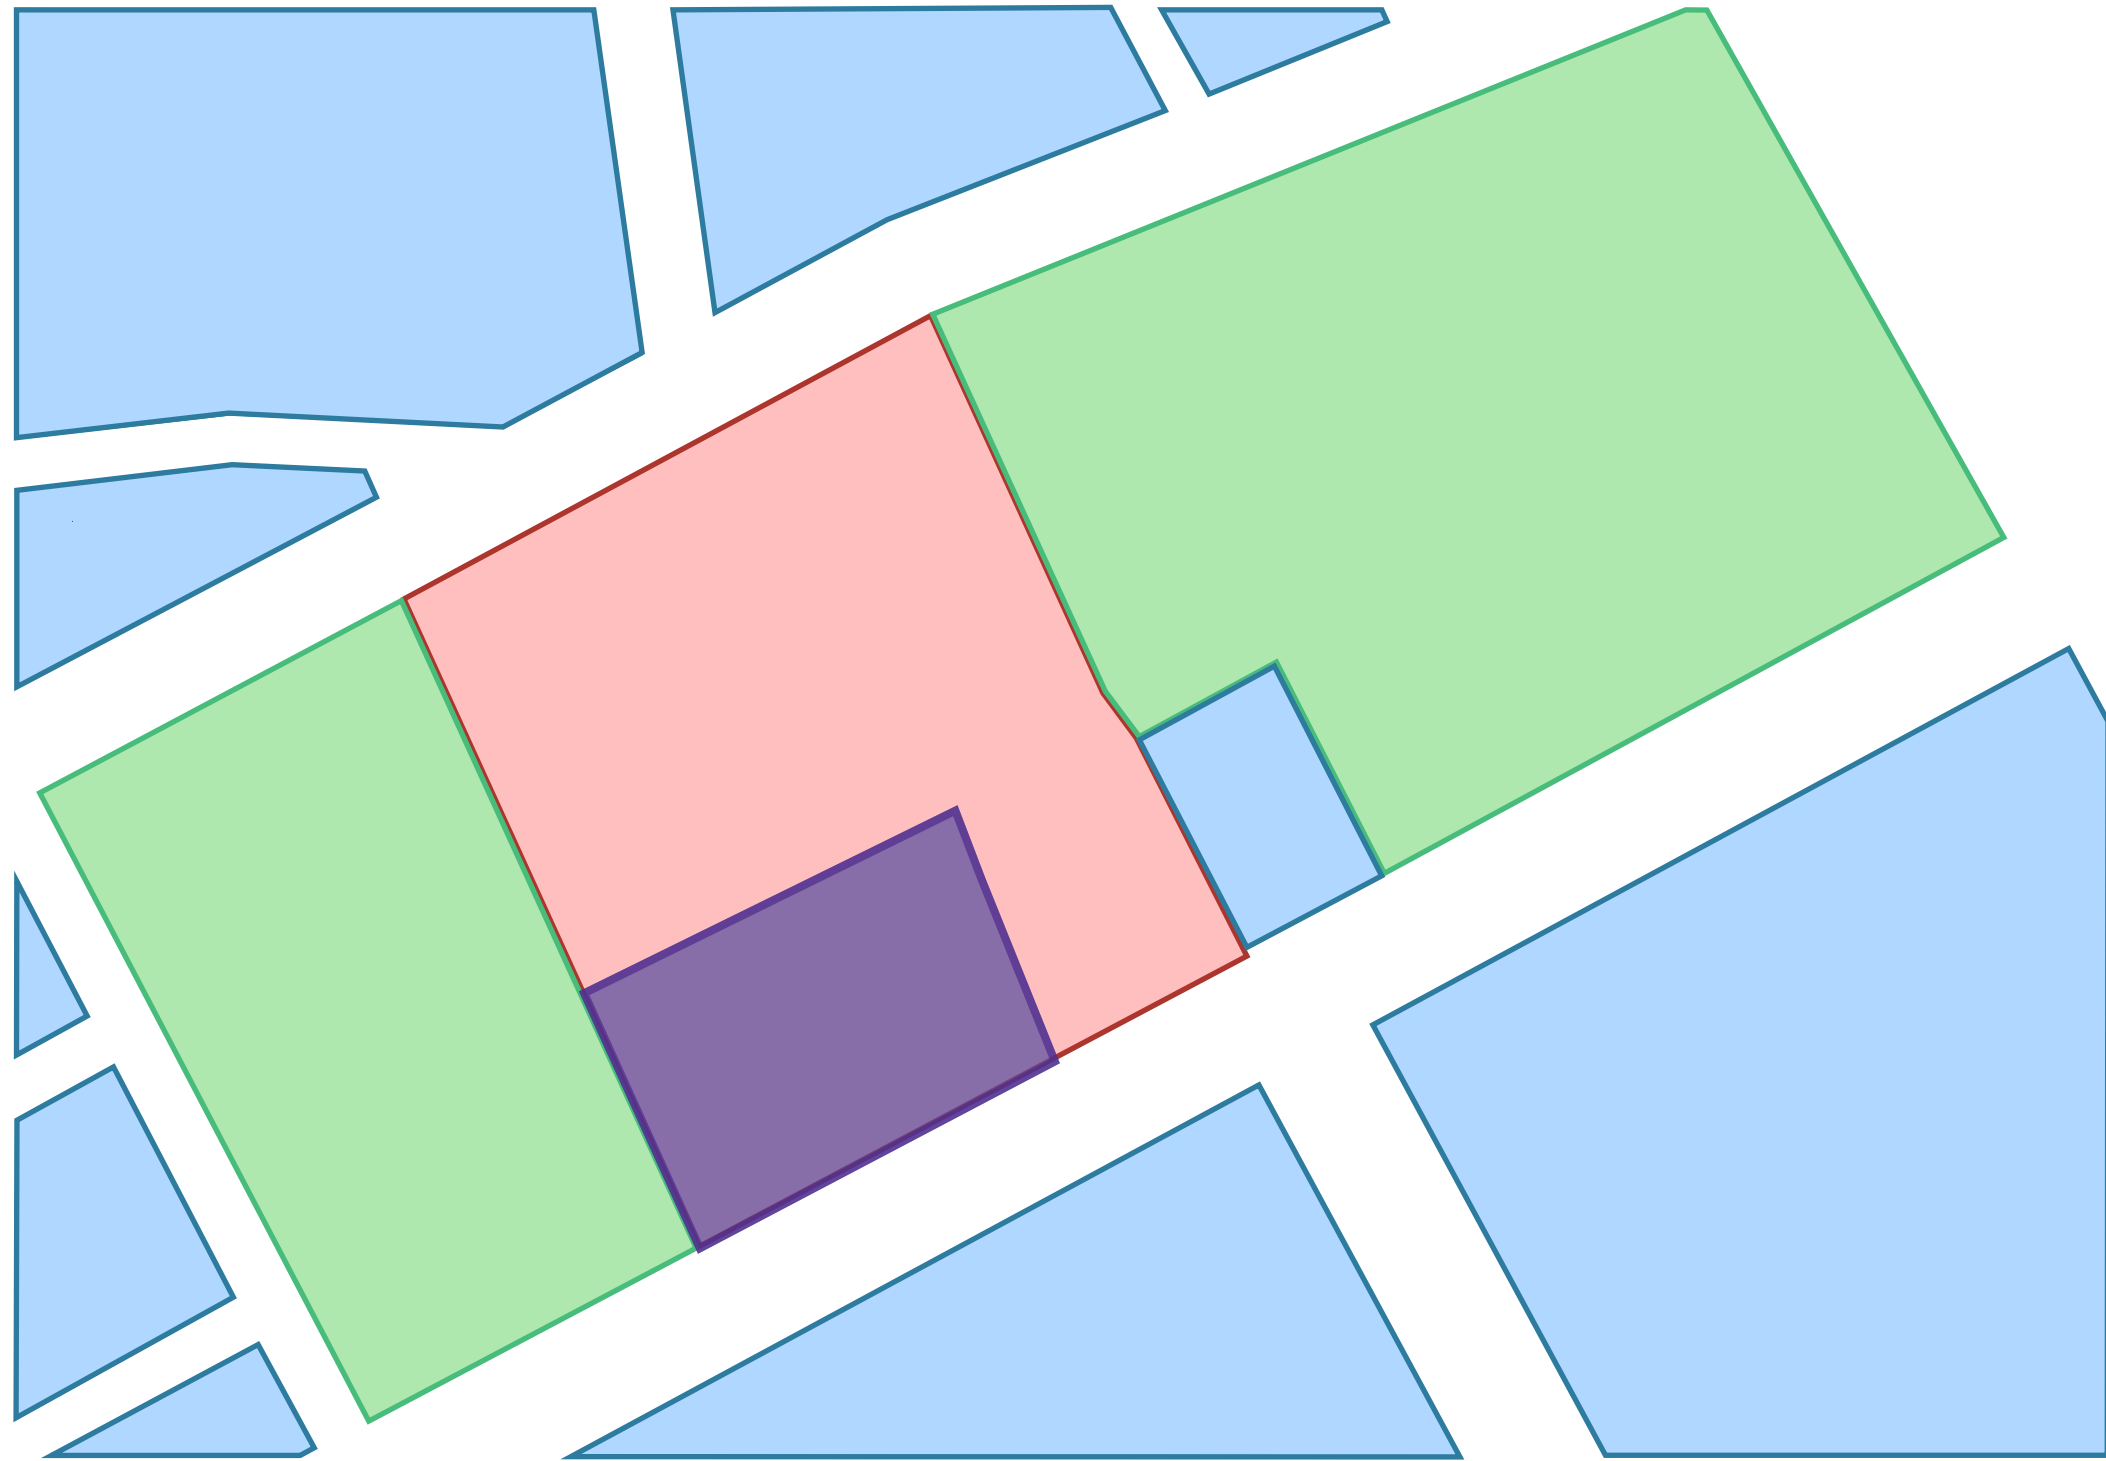


 потенциальная территория

 зеленая территория парка

 проектируемая территория

 окружающая застройка


АНАЛИТИКА ТЕКУЩЕГО СОСТОЯНИЯ ТЕРРИТОРИИ: проектируемая территория не имеет ограничений

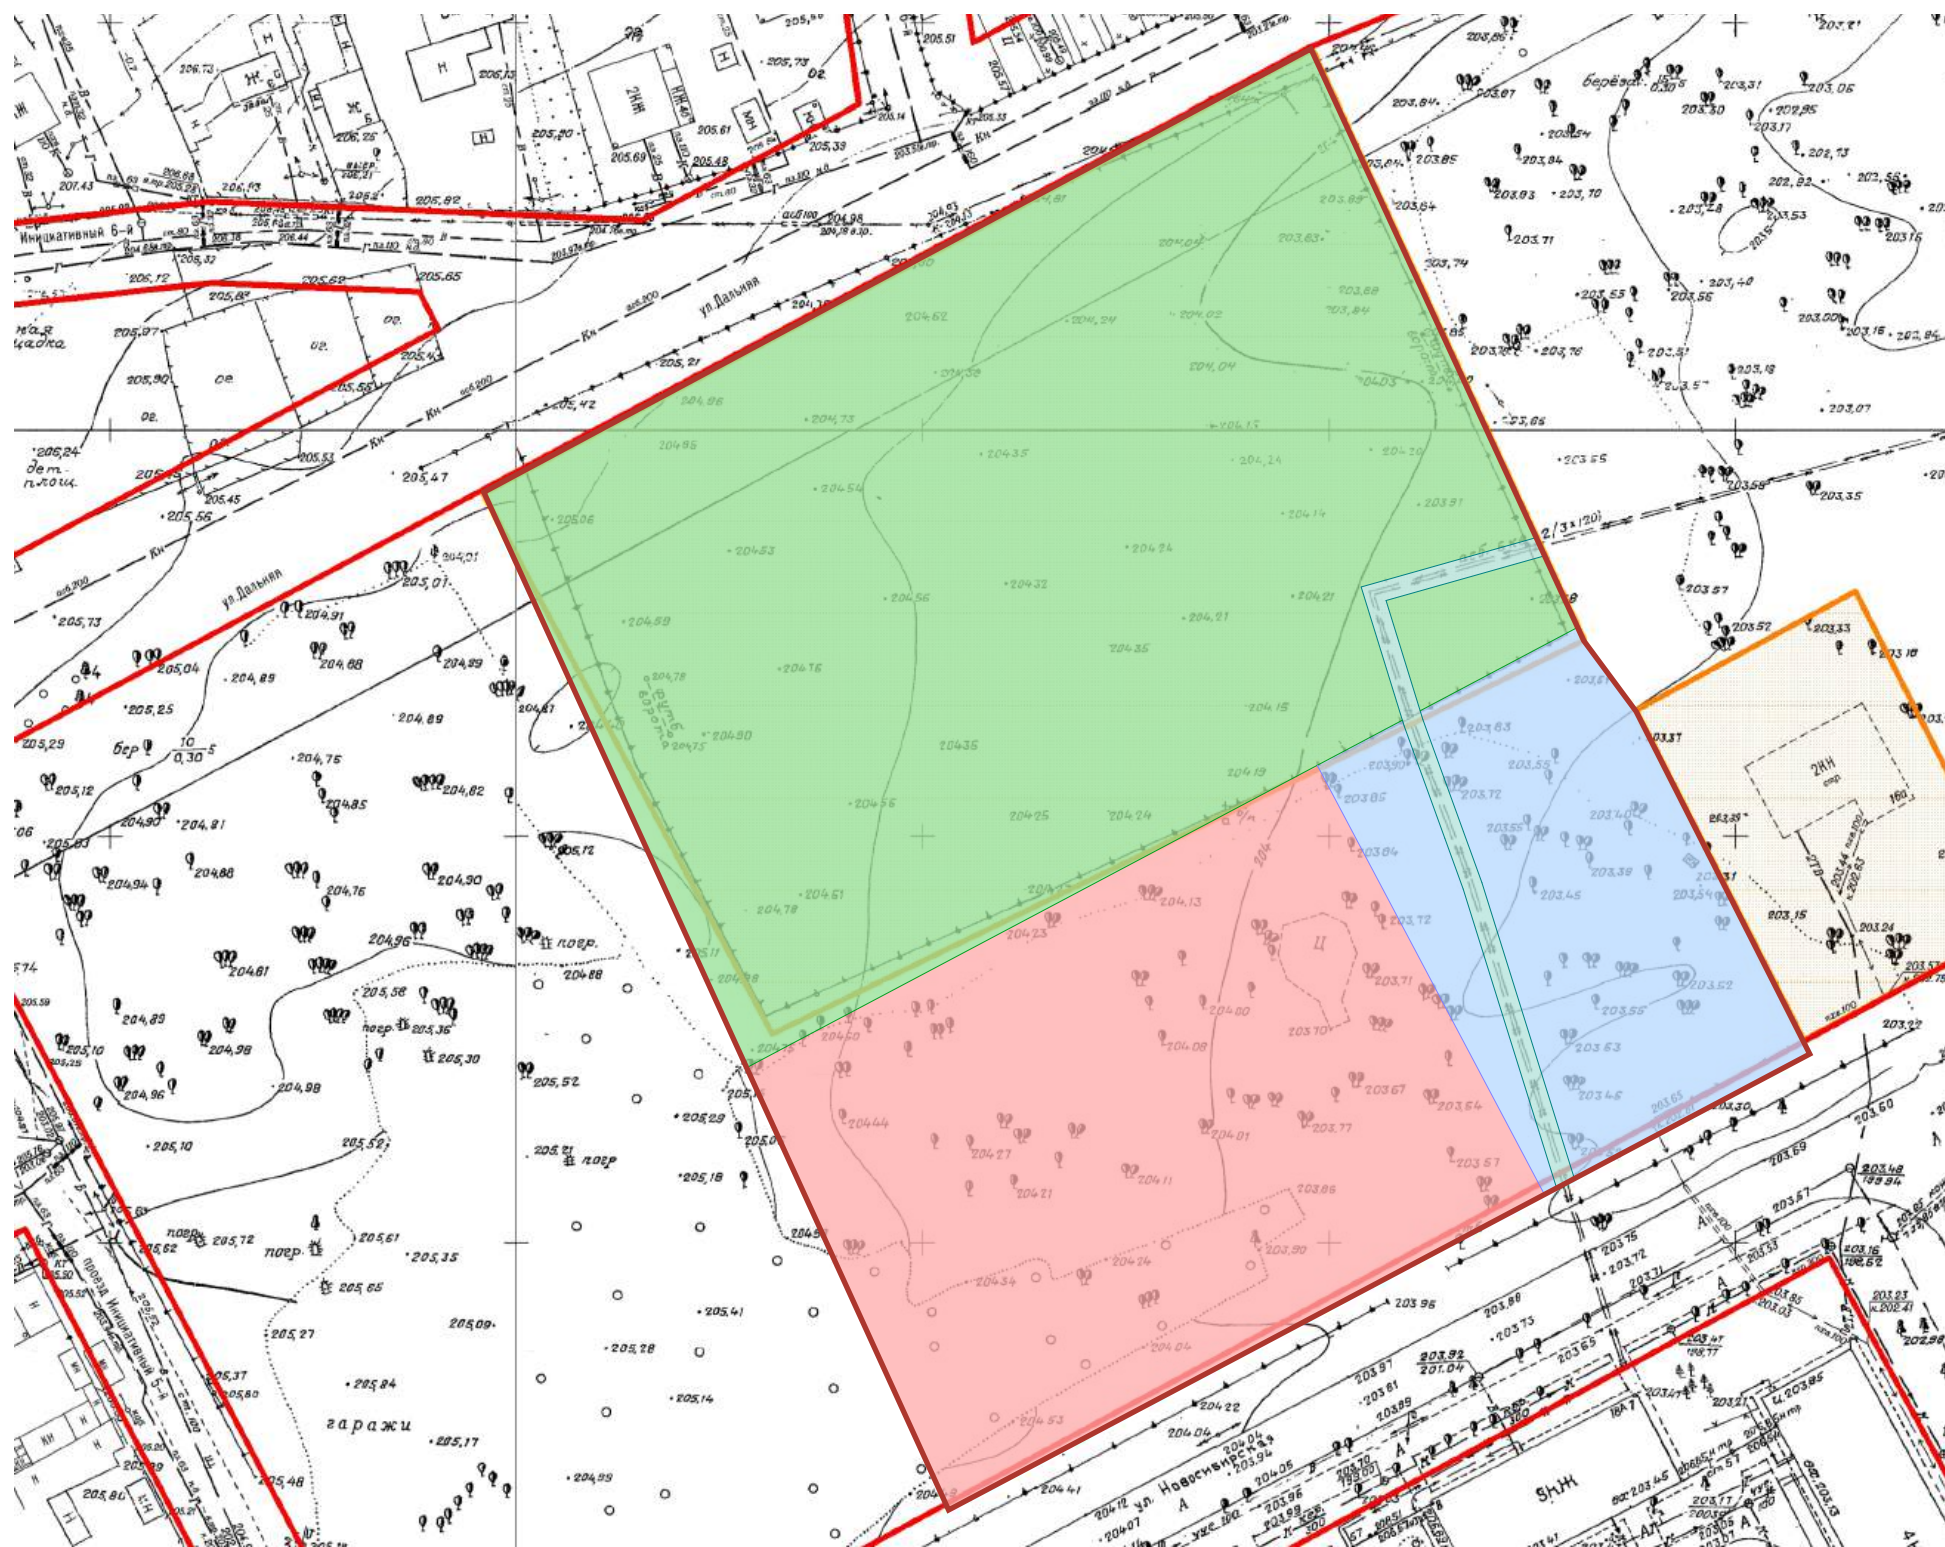

Электрокабель
(охранная зона 1 м)



8800 м² / 54,9 %
Благоустроенная территория
(футбольное поле)

 

2 238,19 м² / 13,9 %
Благоустроенная территория
(для игр на открытом воздухе)



5 002,69 м² / 31,2 %
Не благоустроенная территория



16 041,88 м² / 100 %
Потенциальная территория

100% территории, на которой планируется реализация инициативного проекта имеет в шаговой доступности жилую застройку




Ситуационный план

СИТУАЦИОННЫЙ ПЛАН



СУЩЕСТВУЮЩАЯ СИТУАЦИЯ

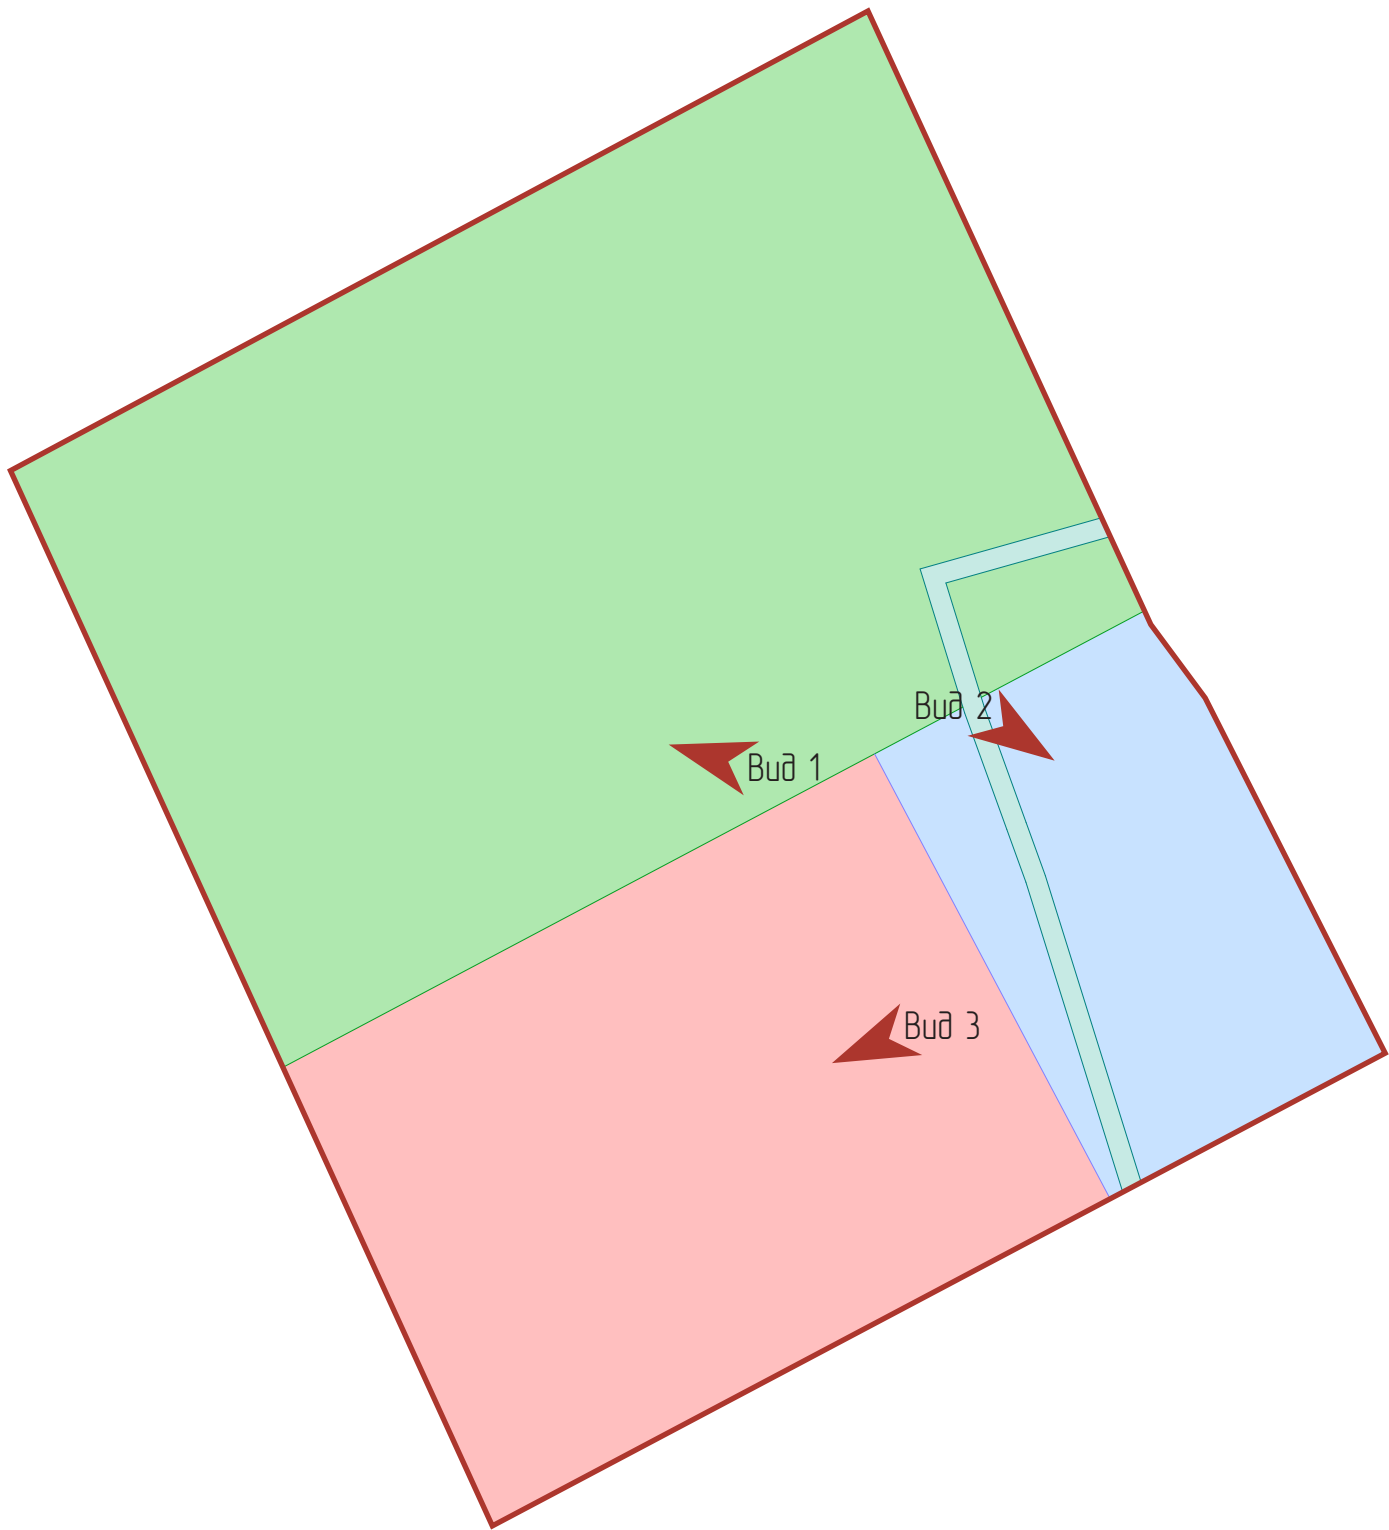

Вид 1. Футбольное поле



Вид 2. Площадка для игр на открытом воздухе



Вид 3. Проектируемая территория для занятий мини футболом

МЕРОПРИЯТИЯ, ВЫПОЛНЕННЫЕ 2024-2025:

- ✔ Очистка территории от мусора – **5140 кв.м**
- ✔ Чистка территории от подроста – **1230 кв.м**
- ✔ Снос аварийных деревьев и их вывоз:
 - Березы – **48 шт**
 - Клёны – **10 шт**
- ✔ Выкорчевка пней и их вывоз – **63 шт**
- ✔ Вывоз мусора – **115 куб.м**
- ✔ Монтаж лицевого забора и его покраска:
(длина пролета 2,5 м)
 - Количество – **7 шт**
 - Монтаж ворот и их покраска 4м – **1шт**
 - Монтаж калиток и их покраска 1м – **3 шт**
- ✔ Монтаж и покраска забора по периметру:
(длина пролета – 3 м)
 - Количество – **107 шт**



ПРОБЛЕМАТИКА ТЕРРИТОРИИ, СУЩЕСТВУЮЩАЯ В ПЕРИОД ДО 2025 ГОДА



Выгул собак



Аварийные деревья



Антисанитария



Заросшая территория



Отвал мусора



Поваленные деревья



Криминогенная обстановка



ПРОБЛЕМАТИКА НА ДАННЫЙ МОМЕНТ

- ! Отсутствие благоустройства территории
- ! Отсутствие возможности занятий мини футболом в весенне-осенний период, а также после неблагоприятных погодных условий.
- ! Отсутствие возможности занятий футболом на снегу
- ! Одичалая флора
- ! Омоложение растений
- ! Замена агрессивных растений
- ! Ежегодная очистка территории от мусора

ГЕНЕРАЛЬНЫЙ ПЛАН ТЕРРИТОРИИ



УСЛОВНЫЕ ОБОЗНАЧЕНИЯ

- Граница проектирования
- Зона реализации проектных решений
- Стелла
- Насаждения
- Существующие растения

ЭКСПЛИКАЦИЯ:

- 1. Проектируемая площадка для занятий мини футболом
- 2. Пьедестал для награждения с баннером
- 3. Футбольное поле
- 4. Площадка для игр на открытом воздухе
- 5. Спортивная площадка с турниками
- 6. Спортивная площадка с тренажерами
- 7. Раздевалки
- 8. Трибуны для зрителей

ПРОЕКТНЫЕ ПРЕДЛОЖЕНИЯ



ПРОЕКТНЫЕ ПРЕДЛОЖЕНИЯ



ПРОЕКТНЫЕ ПРЕДЛОЖЕНИЯ



ПРОЕКТНЫЕ ПРЕДЛОЖЕНИЯ



ПРОЕКТНЫЕ ПРЕДЛОЖЕНИЯ



ПРОЕКТНЫЕ ПРЕДЛОЖЕНИЯ



ПРОЕКТНЫЕ ПРЕДЛОЖЕНИЯ

