


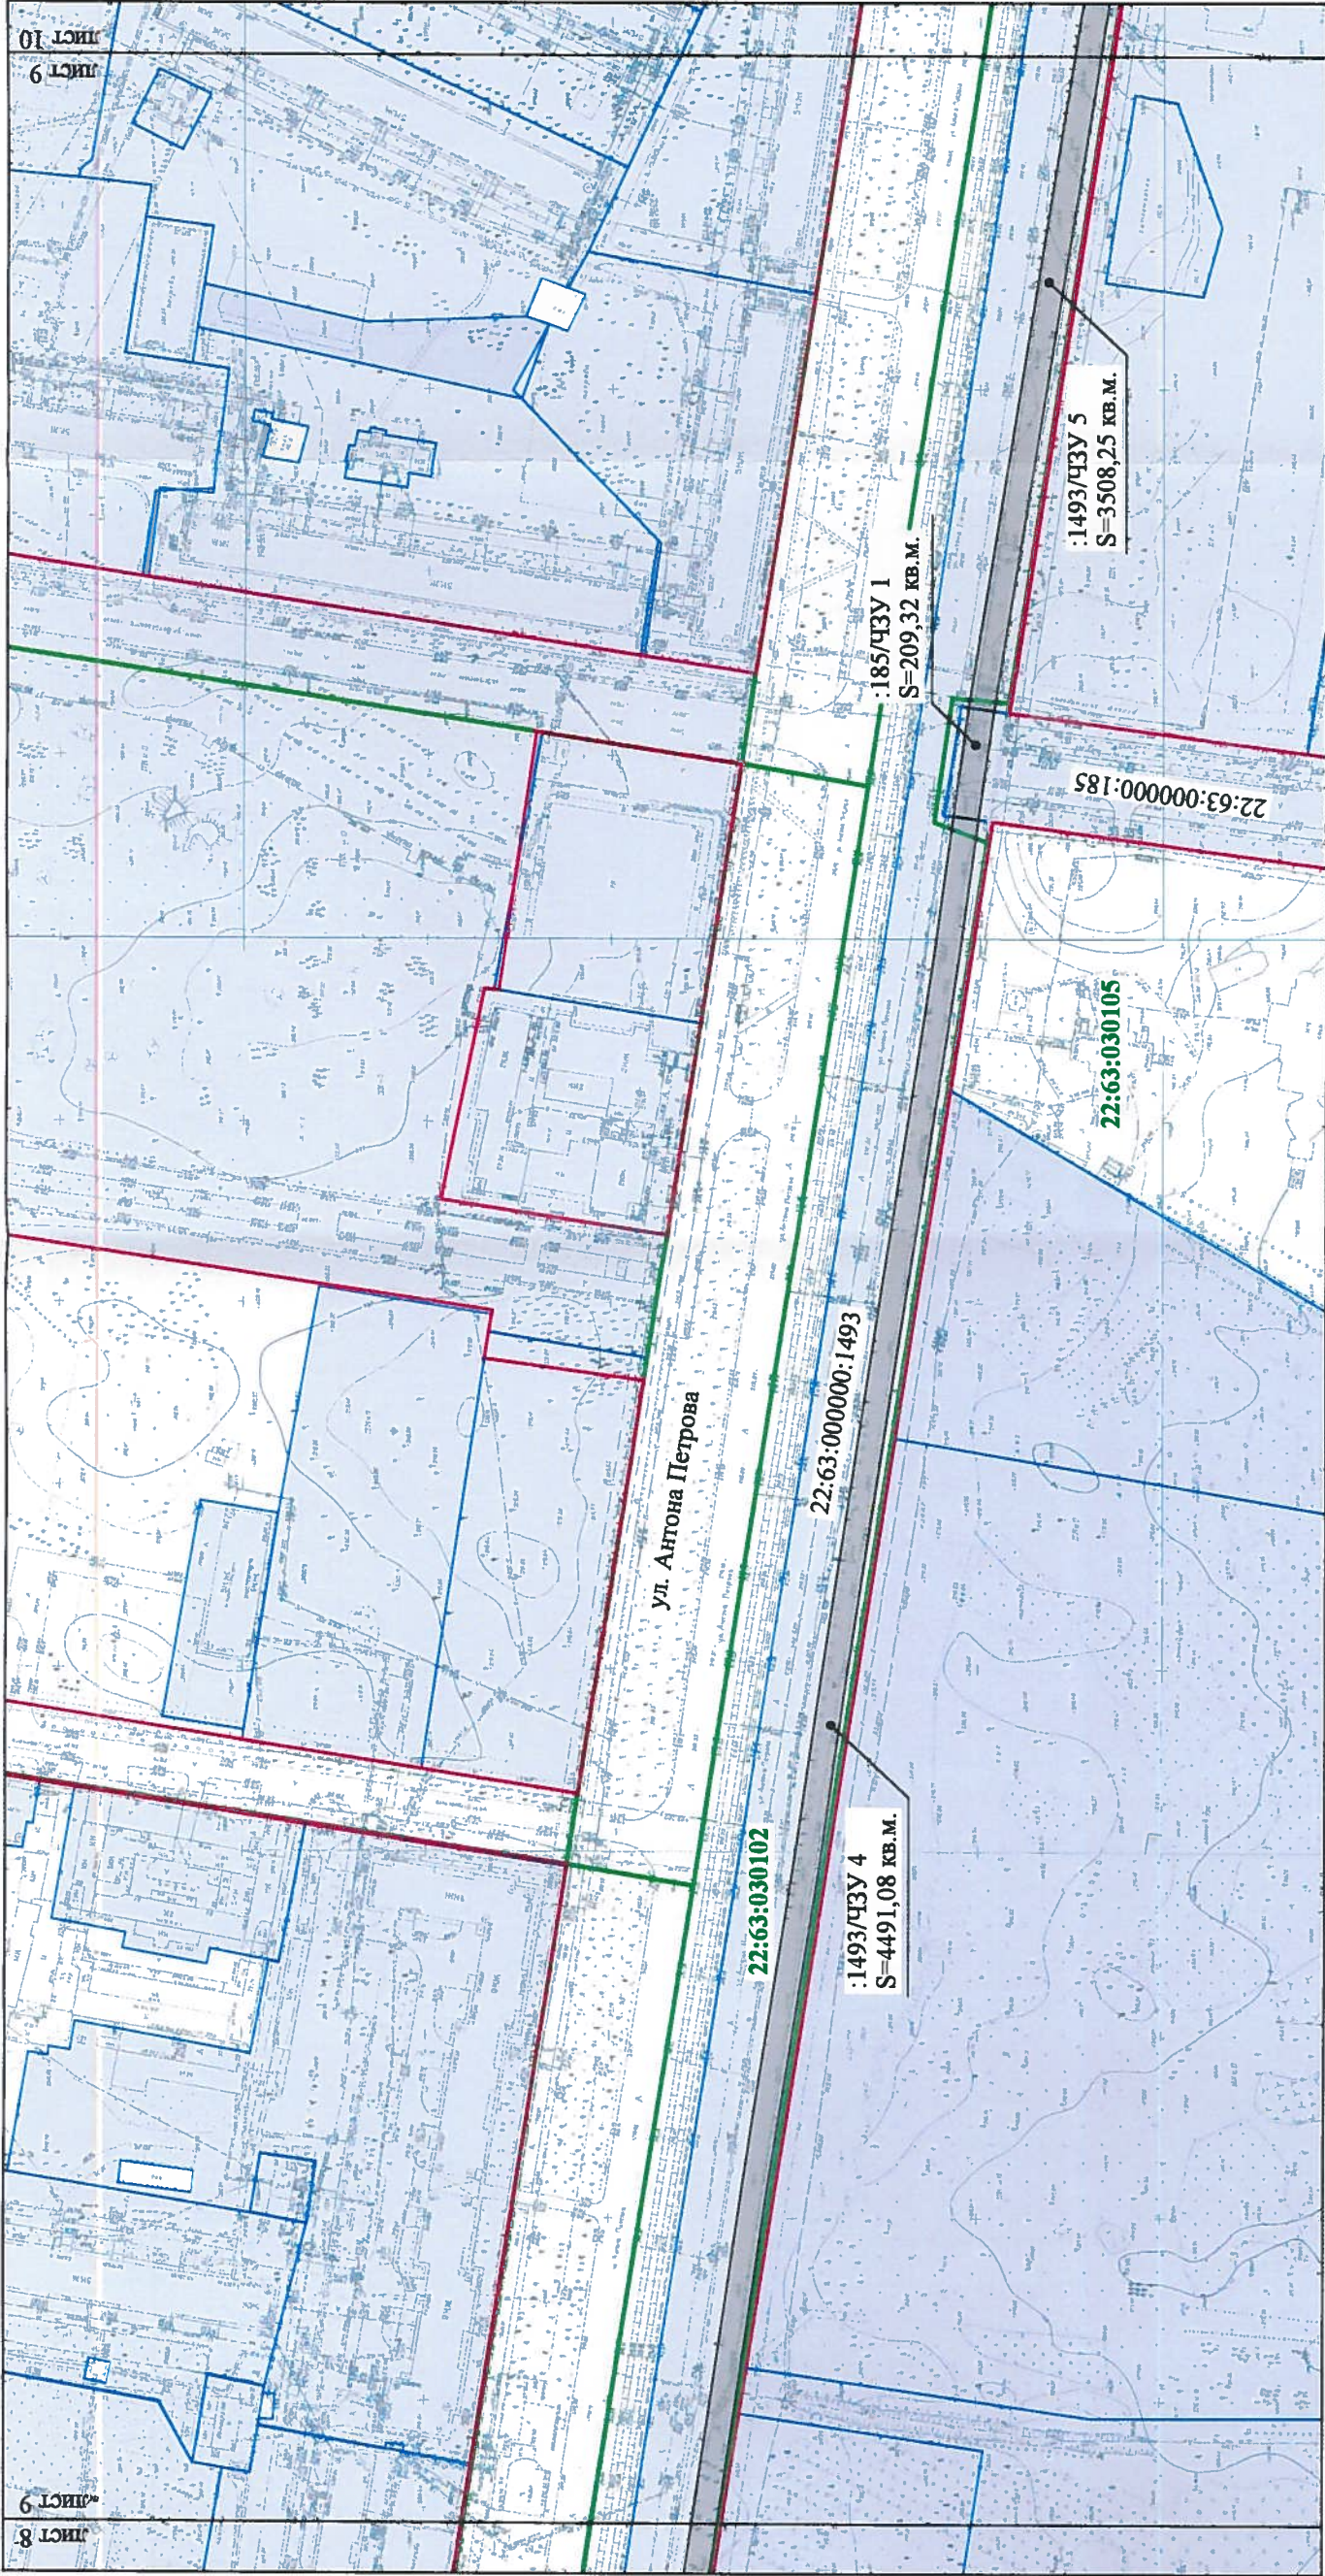

Условные обозначения

- Красные линии
- Земельный участок, имеющийся в ГКН сведения о границе которого достаточны для определения ее местоположения
- Граница кадастрового квартала
- Образованный земельный участок, сведения о границе которого достаточны для определения ее местоположения
- Характерная точка границы, сведения о которой позволяют однозначно определить ее местоположение на местности
- :1049/чзу1 Часть земельного участка
- :1493 Номер кадастрового участка
- 22:63:030101 Номер кадастрового квартала

А-09417-2016-ПМ									
Проект планировки, проект межевания территории для реконструкции линейного объекта: "Водовод Д-600 мм по ул. А.Петрова, от ул. Малахова до ул. Попова" в городе Барнауле									
изм.	№ уч	лист	№	подпись	дата	Заявитель: ООО "БАРНАУЛЬСКИЙ ВОДОКАНАЛ"			
Руководитель		Зеленин			12.2016	статья	лист	листов	
Гл. спец.		Гусева			12.2016	П	10		
Инженер		Макарейкина			12.2016				
						План межевых границ М 1:2000			
						МУП "Архитектура" г. Барнаул			