


Каталог координат земельного участка

Обозначение характерных точек границы	Координаты, м	
	X	Y
1	2	3
15	595029,23	2386107,22
16	595019,36	2386125,90
3	595022,10	2386127,37
4	595019,60	2386130,89
5	595015,25	2386130,53
6	595007,84	2386142,26
7	594990,58	2386132,13
8	594993,45	2386124,39
9	595002,45	2386107,54
10	594999,40	2386106,02
11	595000,68	2386103,61
12	595005,67	2386096,12
13	595007,33	2386096,89
14	595015,45	2386100,71
1	595025,79	2386105,59

Условные обозначения:

-  существующая часть границы, имеющаяся в ЕГРН сведения о которой достаточны для определения ее местоположения на местности;
-  земельный участок, образованный в результате перераспределения;
-  границы кадастрового деления;
-  границы зон с особыми условиями использования территории;
-  граница территории разработки проекта межевания
-  номер кадастрового квартала;
-  22.63.2.3183 номер зоны с особыми условиями использования территории;
-  1 характерная точка границы, сведения о которой позволяют однозначно определить ее положение на местности;
-  :2037 кадастровый номер земельного участка;
-  :ЗУ1 обозначение земельного участка, образуемого в результате перераспределения;
-  S=961 кв.м. площадь

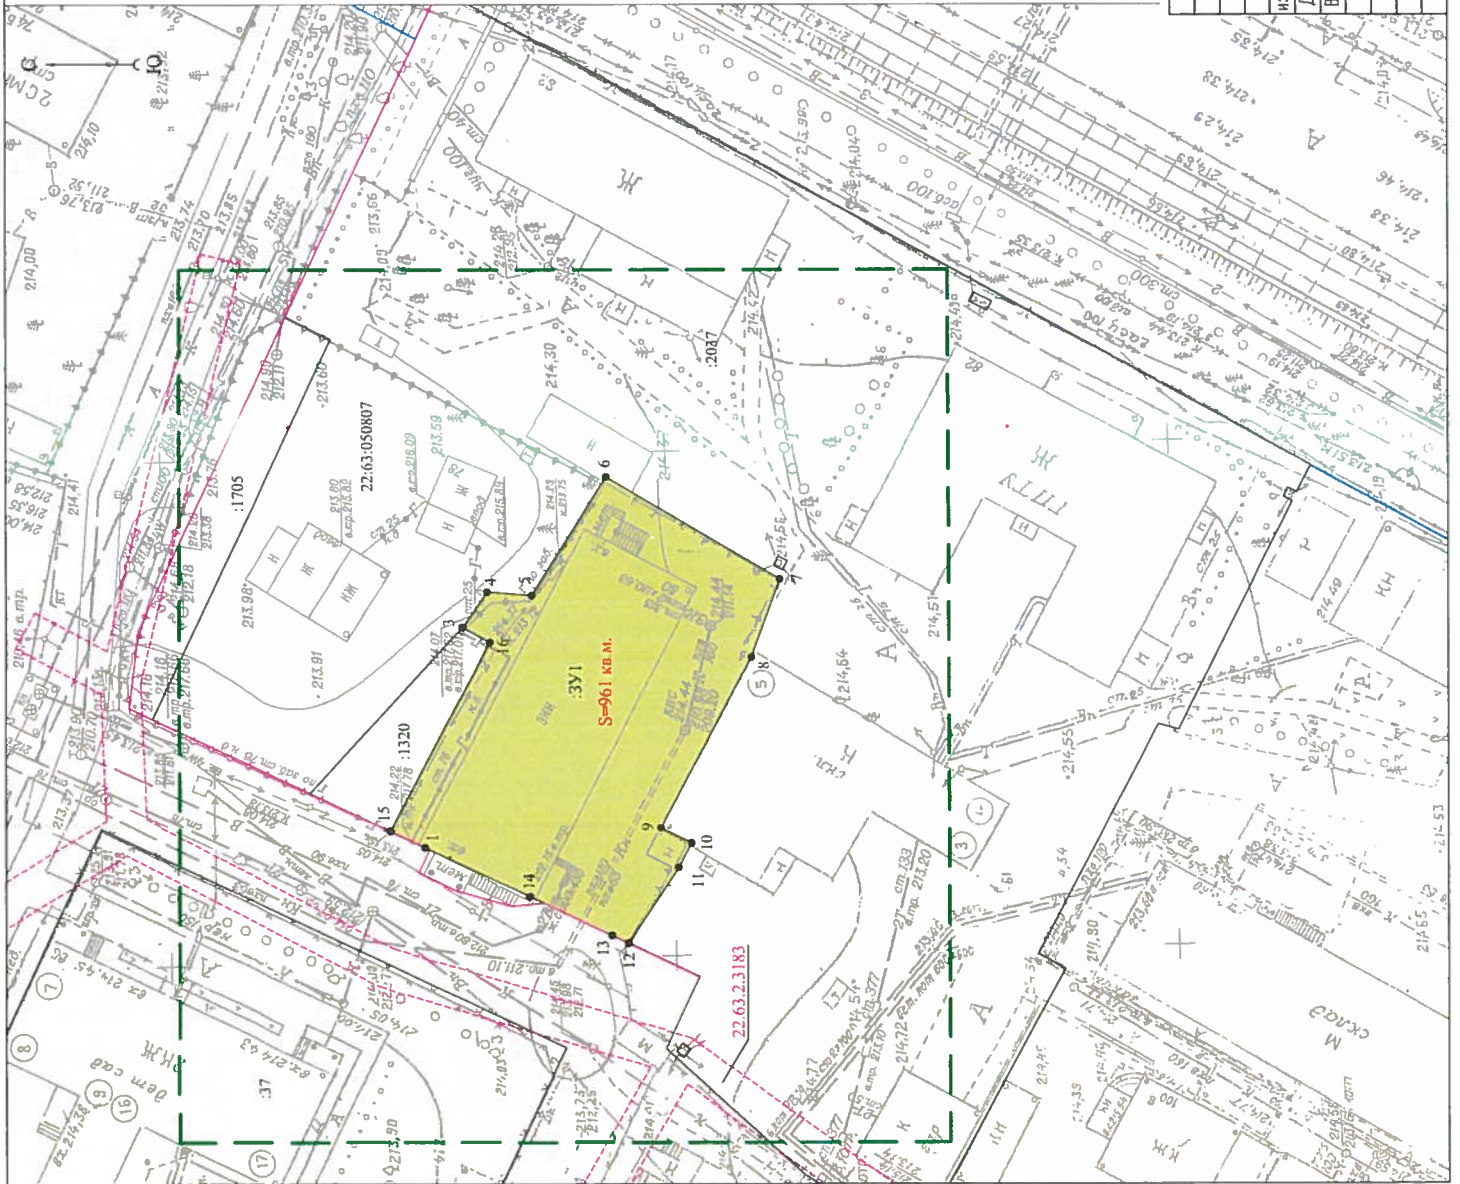

Изм. кол. уч. лист	№ док.	подпись	дата
Директор А.О. Карыков	26.02.2018		
Выполнил Н.В. Ивачева	26.02.2018		
Проект межевания застроенной территории в границах кадастрового квартала 22:63:050807 по адресу: тракт Змеингорский, 80			
СТРАНИЦА	ЛИСТ	ЛИСТОВ	
000	2	2	
Чертеж межевания земельного участка М 1:500. Каталог координат земельного участка			
000 "Агростройинвест" г. Барнаул			