


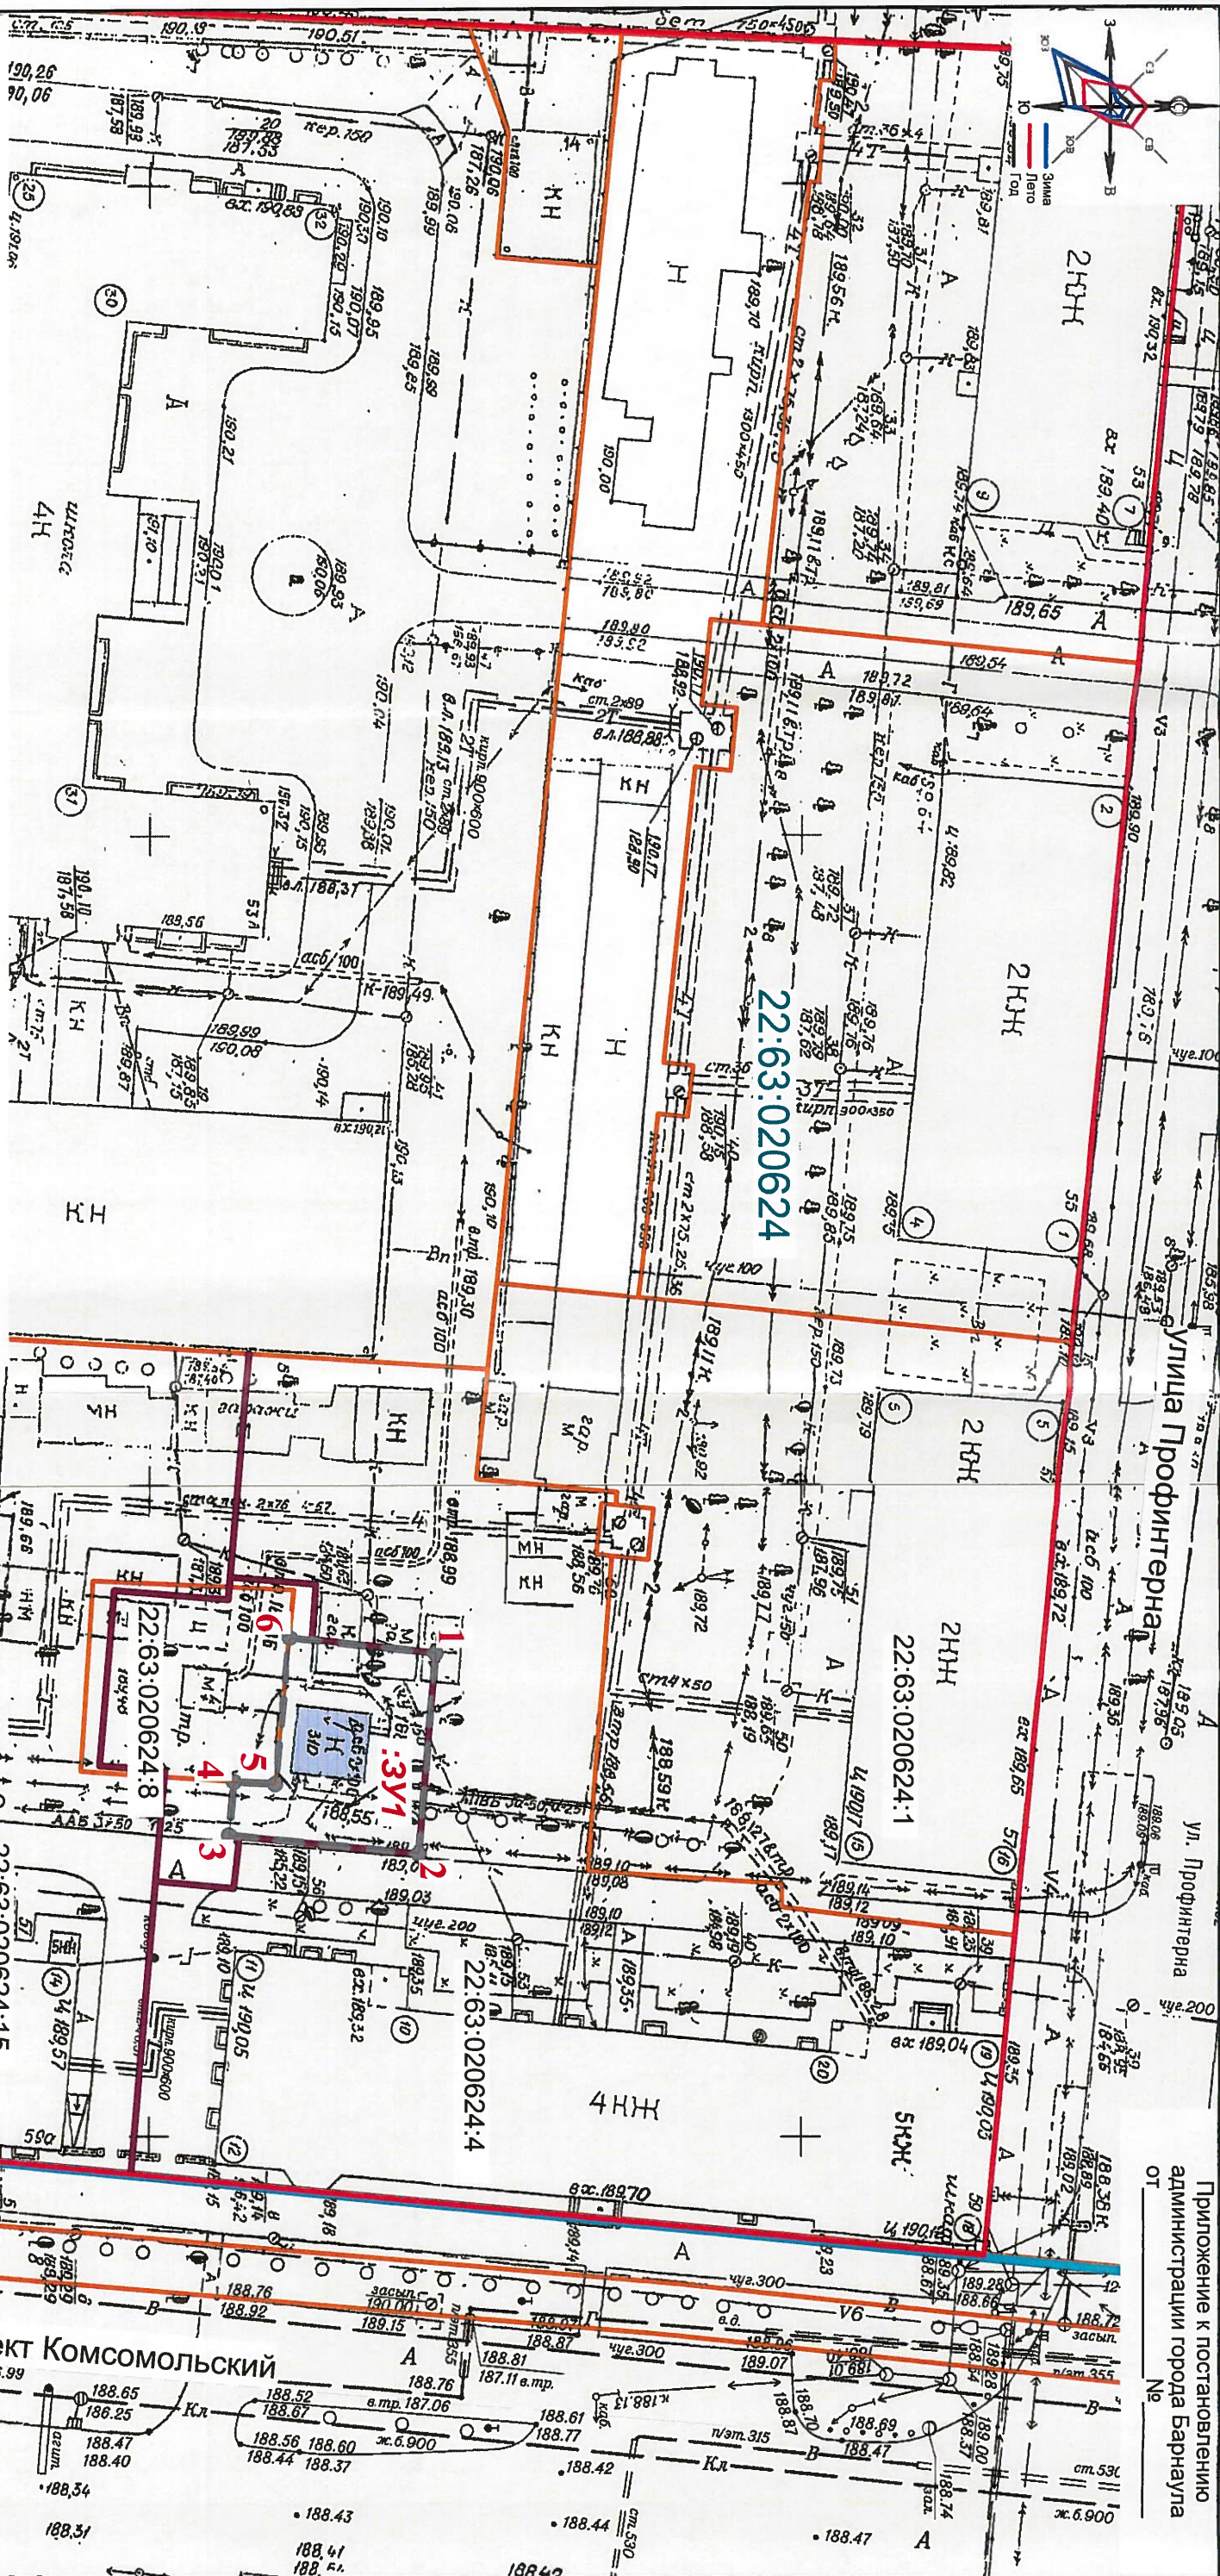

проектируемое
существующее

22.63.020624

22.63.020624.4

1
2
3
4
:3У7

Условные обозначения:

граница и номер кадастрового квартала, сведения о котором содержатся в Едином государственном кадастре недвижимости

красная линия

земельный участок с кадастровым номером, сведения о котором содержатся в Едином государственном кадастре недвижимости

граница земельного участка согласно проекту межевания, утвержденного постановлением администрации города Барнаула от 20.01.2012 №225

образуемый земельный участок с условным номером и номерами координат характерных точек границы

объект капитального строительства

- Граница разработки проекта межевания совпадает с границей образуемого земельного участка

- Сведения об образуемом земельном участке представлены в таблице III.1 на листе 7

- Ведомость координат характерных точек границ образуемого земельного участка представлена в таблице III.11 на листе 7

Должность	Фамилия И.О.	подпись	дата
Директор	Бобров А.А.		12.12.2019
Зам. директ.	Боженов С.А.		12.12.2019
Гл. спец.	Вайс М.Н.		12.12.2019
Гл. спец.	Андреев Л.В.		12.12.2019

Основная часть	стадия	лист	листов
ПМ	11	11	11

Проект по внесению изменений в проект межевания застроенной территории в границах кадастровых кварталов 22.63.020623, 22.63.020624, ограниченных проспектом Калинин, улицей Профинтерна, проспектом Комсомольским и улицей Советской в г. Барнауле (кварталы 405, 407, 418)

Чертеж межевания территории
Масштаб 1:500

МКУ-00049-2019-ПМ

МКУ "Архитектура
города Барнаула"

Приложение к постановлению
администрации города Барнаула
от №