
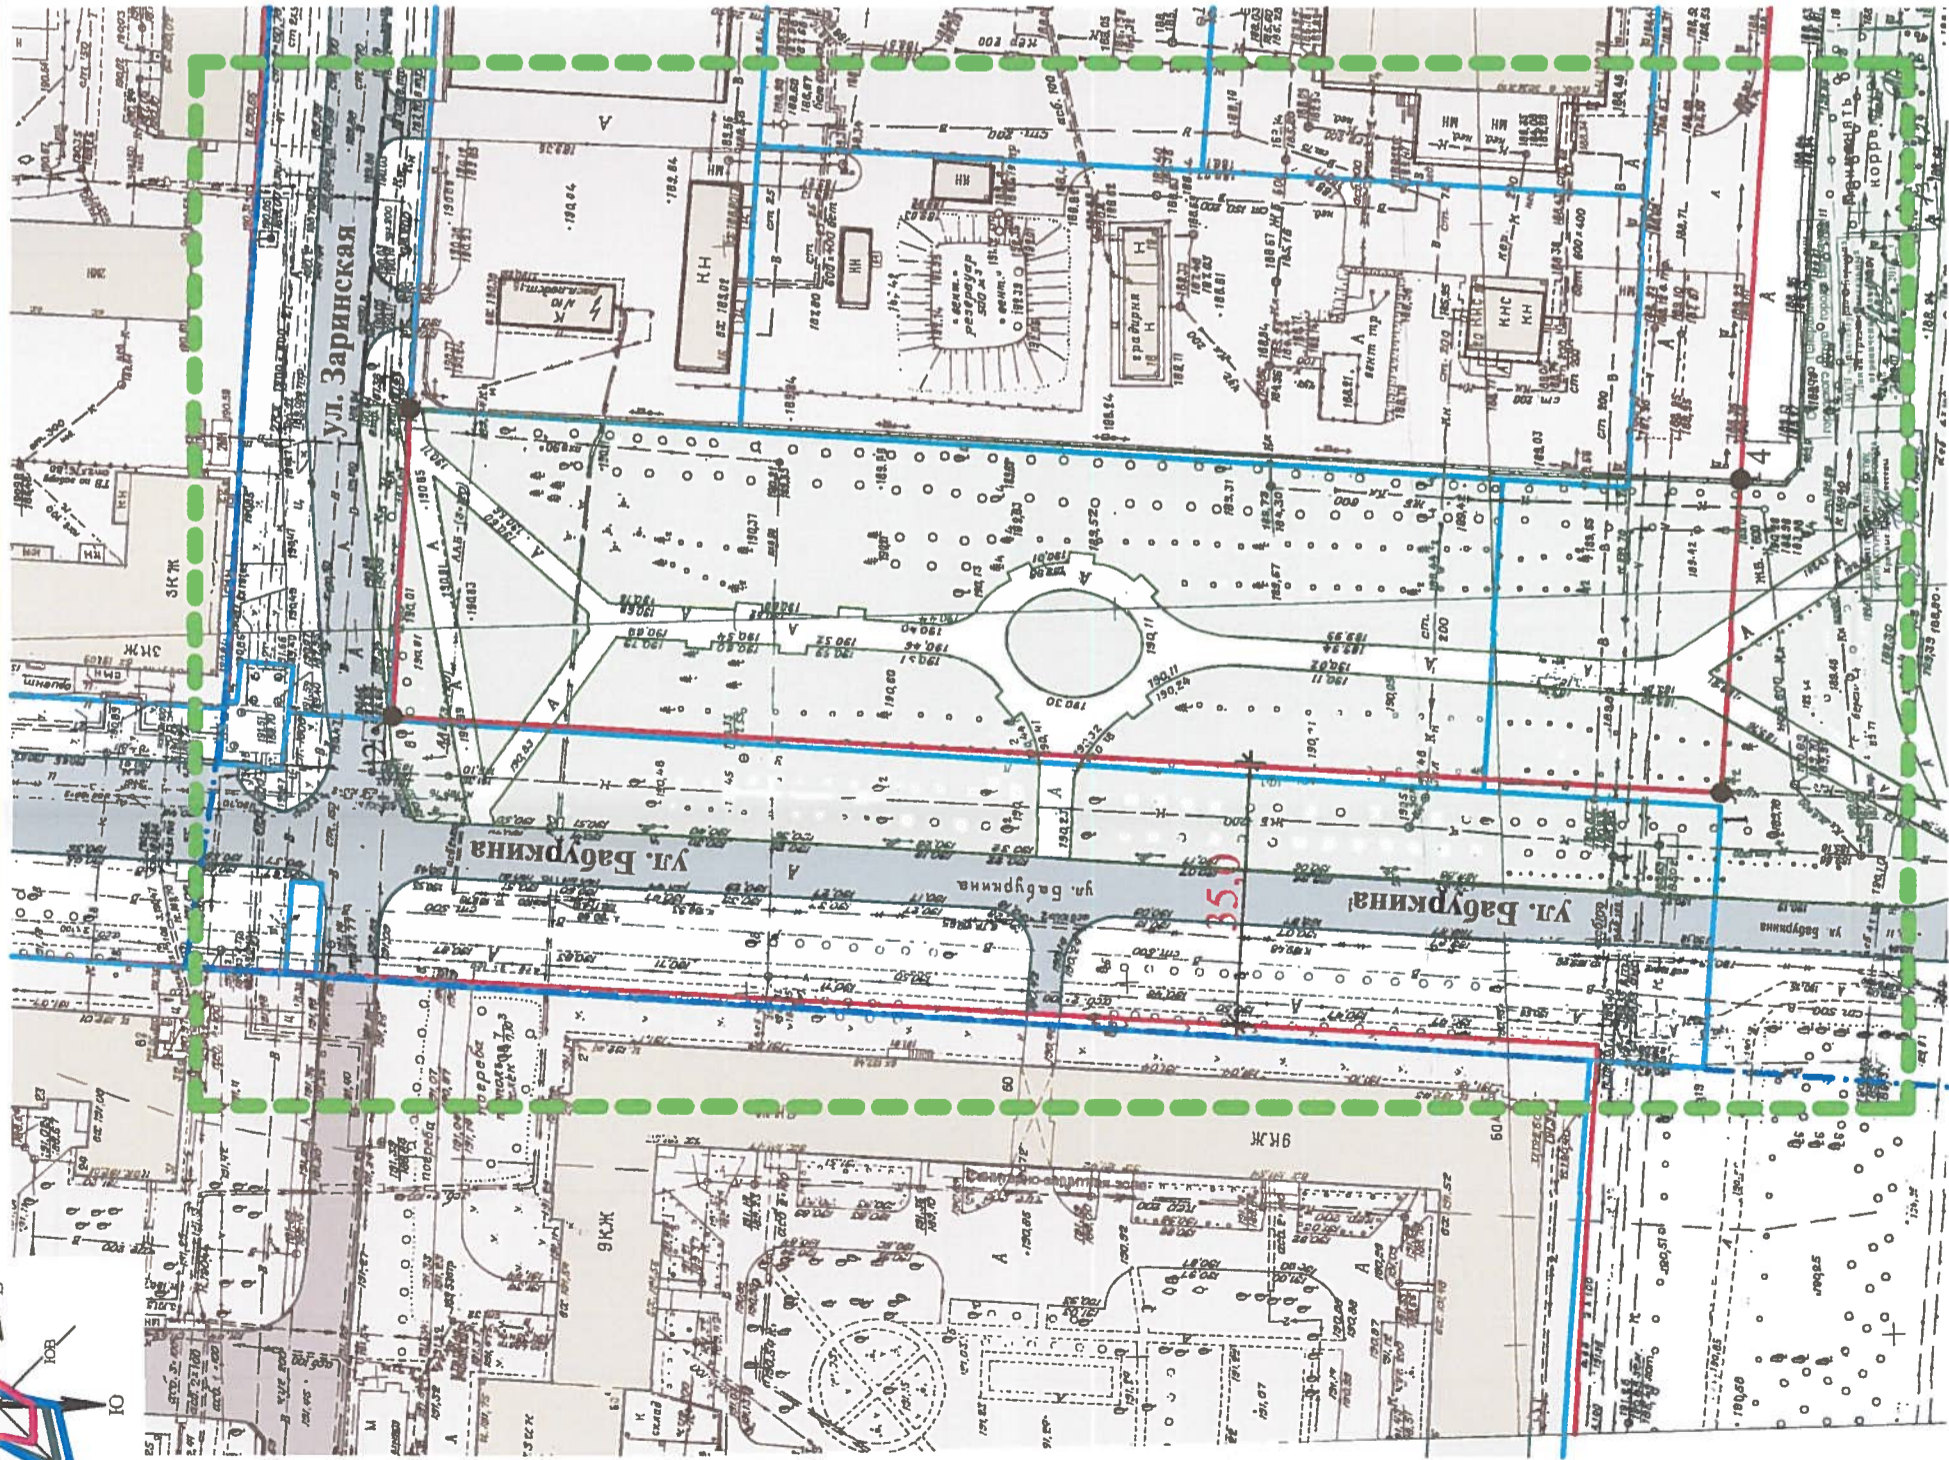


БАРНАУЛ ПРОЕКТ МЕЖЕВАНИЯ


РАЗБИВОЧНЫЙ ЧЕРТЕЖ КРАСНЫХ ЛИНИЙ

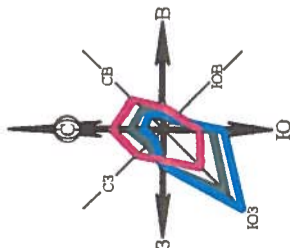

Каталог координат

№ точки	Координаты	
	X	Y
1	600502,204	2382801,523
2	600677,427	2382810,735
3	600674,987	2382851,698
4	600499,534	2382842,391

Условные обозначения

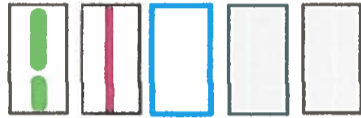

- Границы проекта планировки
- Красные линии
- Границы существующих земельных участков
- Существующая застройка
- Территории существующих элементов планировочной структуры

МАСШТАБ 1:1000



Б.ПТ-06.2017-ПМ

Проект межевания части территории в границах кадастрового квартала
22:63:030137 по адресу: ул.Бабуркина, 5, в городе Барнауле.

ИЗМ.	КОЛУЧ	ЛИСТ	№ ДОК	ПОДПИСЬ	ДАТА
	ГАП	Ломакин			
	Выполнил	Ломакин			

СТАДИЯ	ЛИСТ	ЛИСТОВ
П	3	3

Основная часть	000 "Альфа-Проект" г. Барнаул
----------------	----------------------------------

Разбивочный чертеж красных линий.
М 1:1000

Каталог координат.