
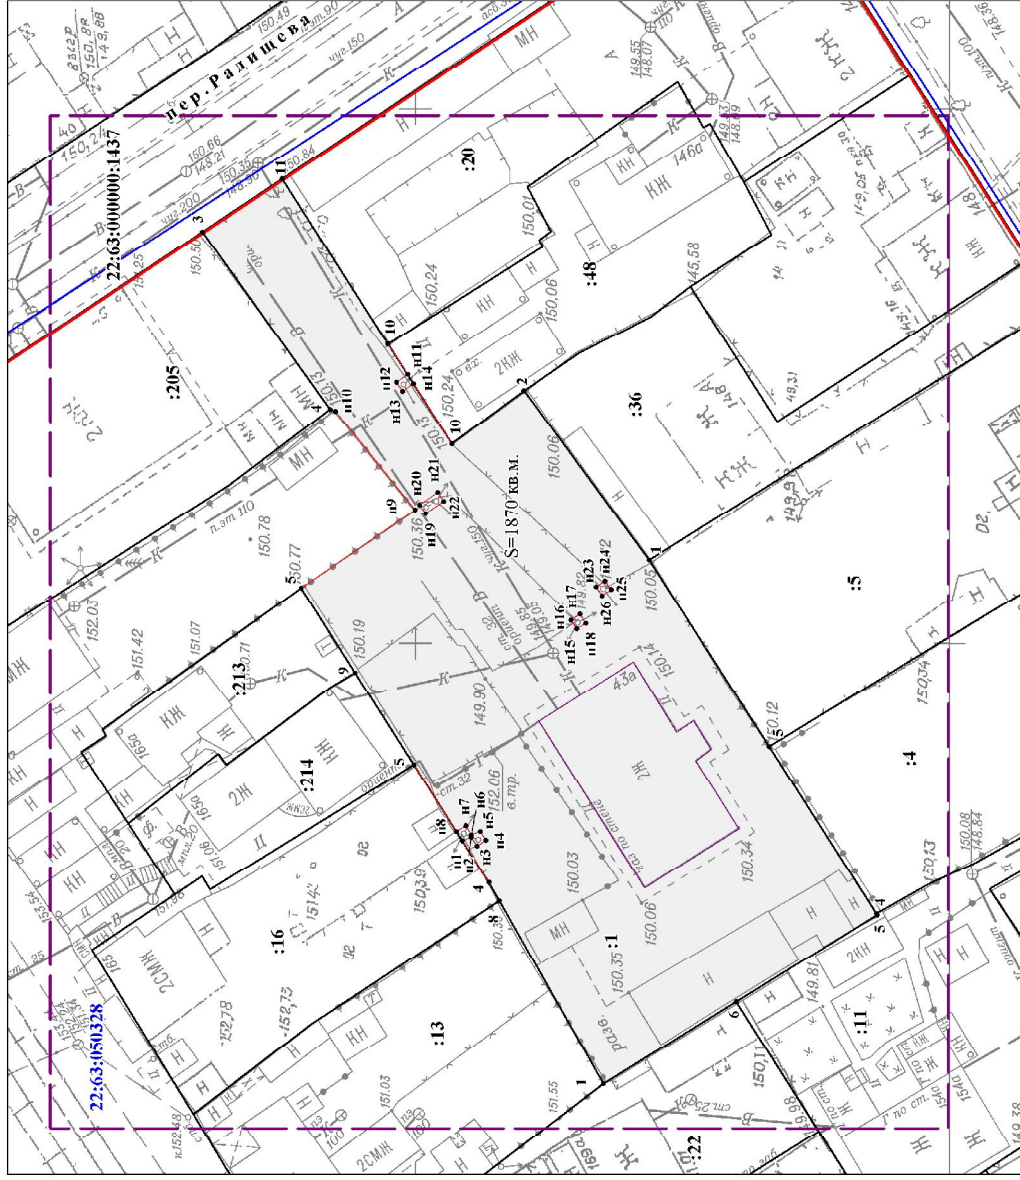


Каталог координат уточняемого земельного участка

С

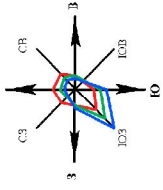

Условные обозначения:

- граница территории, в отношении которой осуществляется подготовка проекта по внесению изменений в проект межевания
- границы земельных участков, прошенных кадастровый учет
- границы уточняемого земельного участка
- многоквартирный жилой дом по адресу: улица Радищева, 43а
- граница кадастрового квартала
- существующие красные линии
- :14 - кадастровый номер земельного участка
- 22-03-020319 - номер кадастрового квартала
- S-1004 кв.к. - плановый, уточняемый земельный участка
- n1 - характерная точка граница земельного участка

Система координат МСК 22, зона 2

точка	X, м	Y, м
1	599408.62	2387269.33
2	599418.72	2387270.22
3	599419.74	2387271.95
n1	599422.52	2387251.79
n2	599421.46	2387252.13
n3	599420.91	2387251.30
n4	599420.08	2387251.85
n5	599420.65	2387252.68
n6	599421.46	2387252.56
n7	599422.01	2387253.19
n8	599422.88	2387252.62
5	599427.00	2387258.78
6	599432.67	2387247.26
7	599437.89	2387255.07
n9	599427.36	2387262.63
n10	599435.01	2387271.72
4	599435.84	2387271.86
3	599447.82	2387288.21
11	599449.47	2387293.52
10	599430.24	2387278.08
n11	599428.34	2387275.25
n12	599429.35	2387274.53
n13	599428.71	2387273.71
n14	599427.78	2387274.42
10	599424.08	2387268.90
2	599417.42	2387273.97
1	599405.58	2387258.58
3	599395.79	2387251.18
4	599385.40	2387225.78
5	599383.35	2387225.68
6	599396.37	2387217.24
n15	599412.02	2387251.80
n16	599412.57	2387252.63
n17	599411.75	2387253.18
n18	599411.19	2387252.56
n19	599426.39	2387262.29
n20	599426.97	2387263.11
n21	599425.29	2387264.52
n22	599424.70	2385122.13
n23	599410.28	2387255.79
n24	599409.47	2387256.37
n25	599408.88	2387255.56
n26	599409.70	2387254.97

Изм.	Кол.уч.	Лист	№доку.	Подп.	Дата
					01.2020
					01.2020
					01.2020

Проект межевания территории		
Стадия	Лист	Листов
ПМТ	2	2
"Землеустройство и геодезия" г. Барнаул		
МуП		
г. Барнаул		

Имя, Фамилия, И.О.	Подп.	Дата
Егина Л.Н.		01.2020
Хамитова Л.Н.		01.2020
Гарбуз Н.В.		01.2020

Имя, Фамилия, И.О.	Подп.	Дата

Имя, Фамилия, И.О.	Подп.	Дата

Взам.инв.№