


С
 Ю

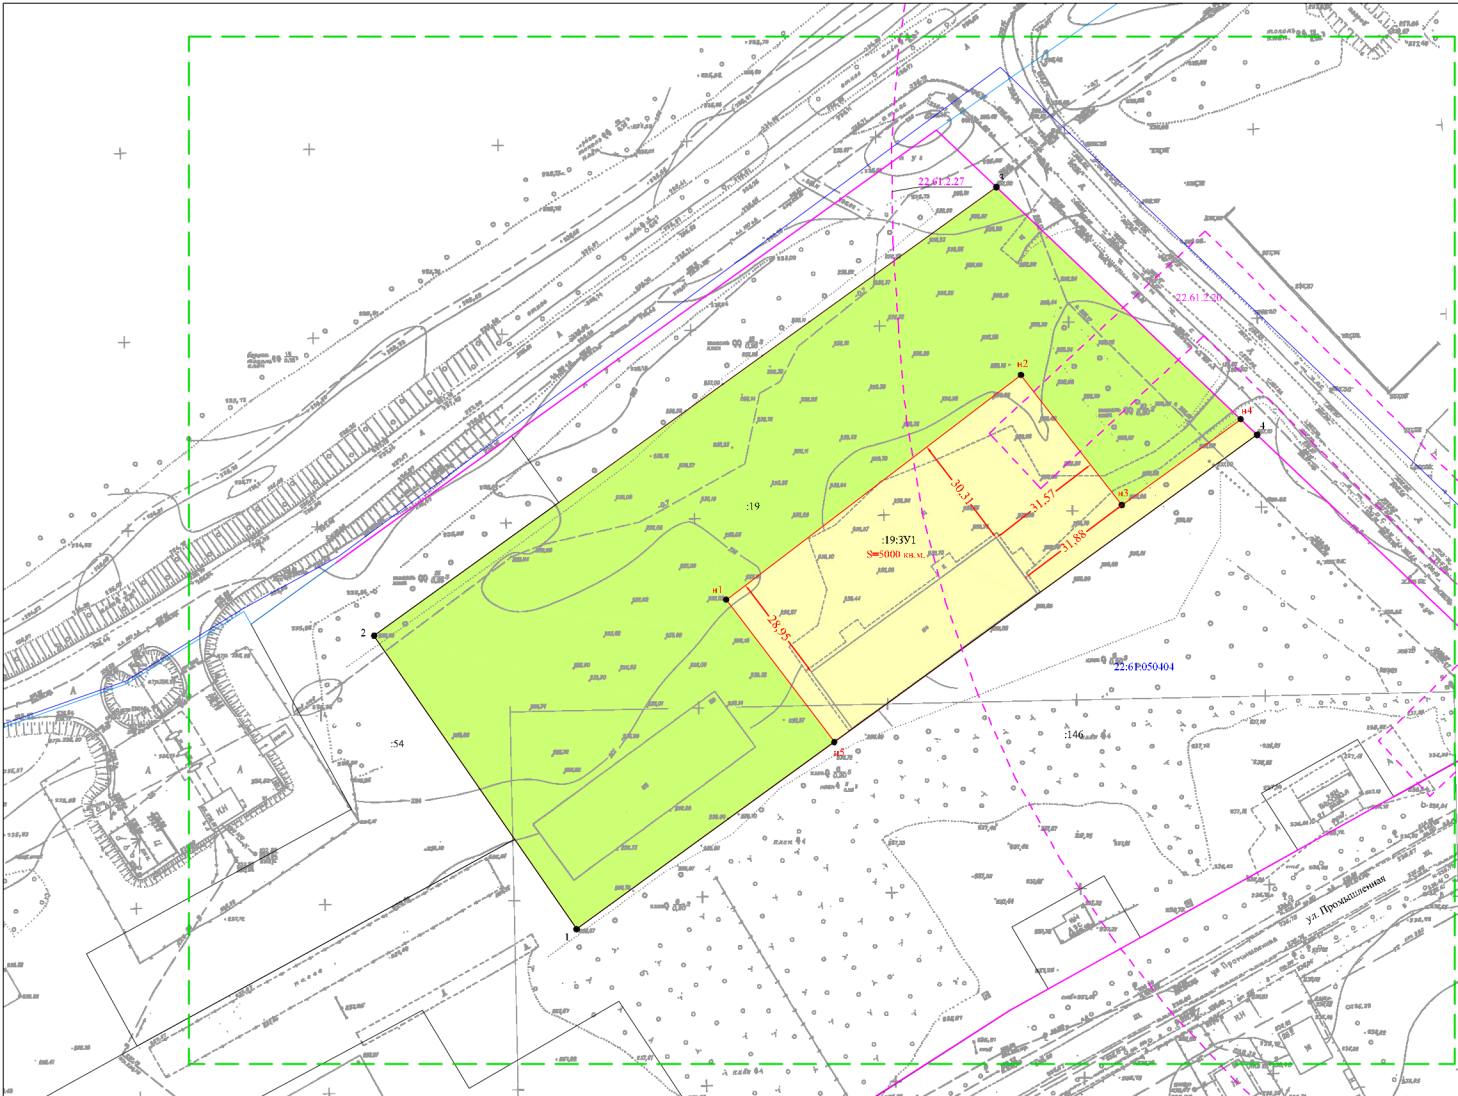

Условные обозначения:

- существующая часть границы, имеющаяся в ЕИРН сведения о которой достаточны для определения ее местоположения на местности;
- вновь образованная часть границы, сведения о которой достаточны для определения ее местоположения на местности;
- граница кадастрового деления;
- красная линия;
- граница муниципального образования - поселок Центральный города Барнаула Алтайского края;
- границы зон с особыми условиями использования территории;
- граница территории разработки проекта межевания;
- расстояние от здания склада до границ земельного участка;
- кадастровый номер кадастровой о квартала;
- номер зоны с особыми условиями использования территории;
- характеристика точки границы, сведения о которой позволяют однозначно определить ее положение на местности;
- кадастровый номер земельного участка;
- обозначение образуемого земельного участка;
- площадь образуемого земельного участка;
- образуемый земельный участок;
- измененный земельный участок.

				Проект межевания поселка Центральный городского округа - города Барнаула Алтайского края (внесение изменений)		
изм.	кол.уч.	лист	№ док.			
			А.О. Карыков		29.12.2018г.	
Выполнил	Н.В. Ивачева				29.12.2018г.	
				стадия	лист	листов
				ИМ	3	3
				Чертеж межевания земельного участка М 1:1000. Наталка координат земельного участка		ООО "Агростройинвест" г. Барнаул