



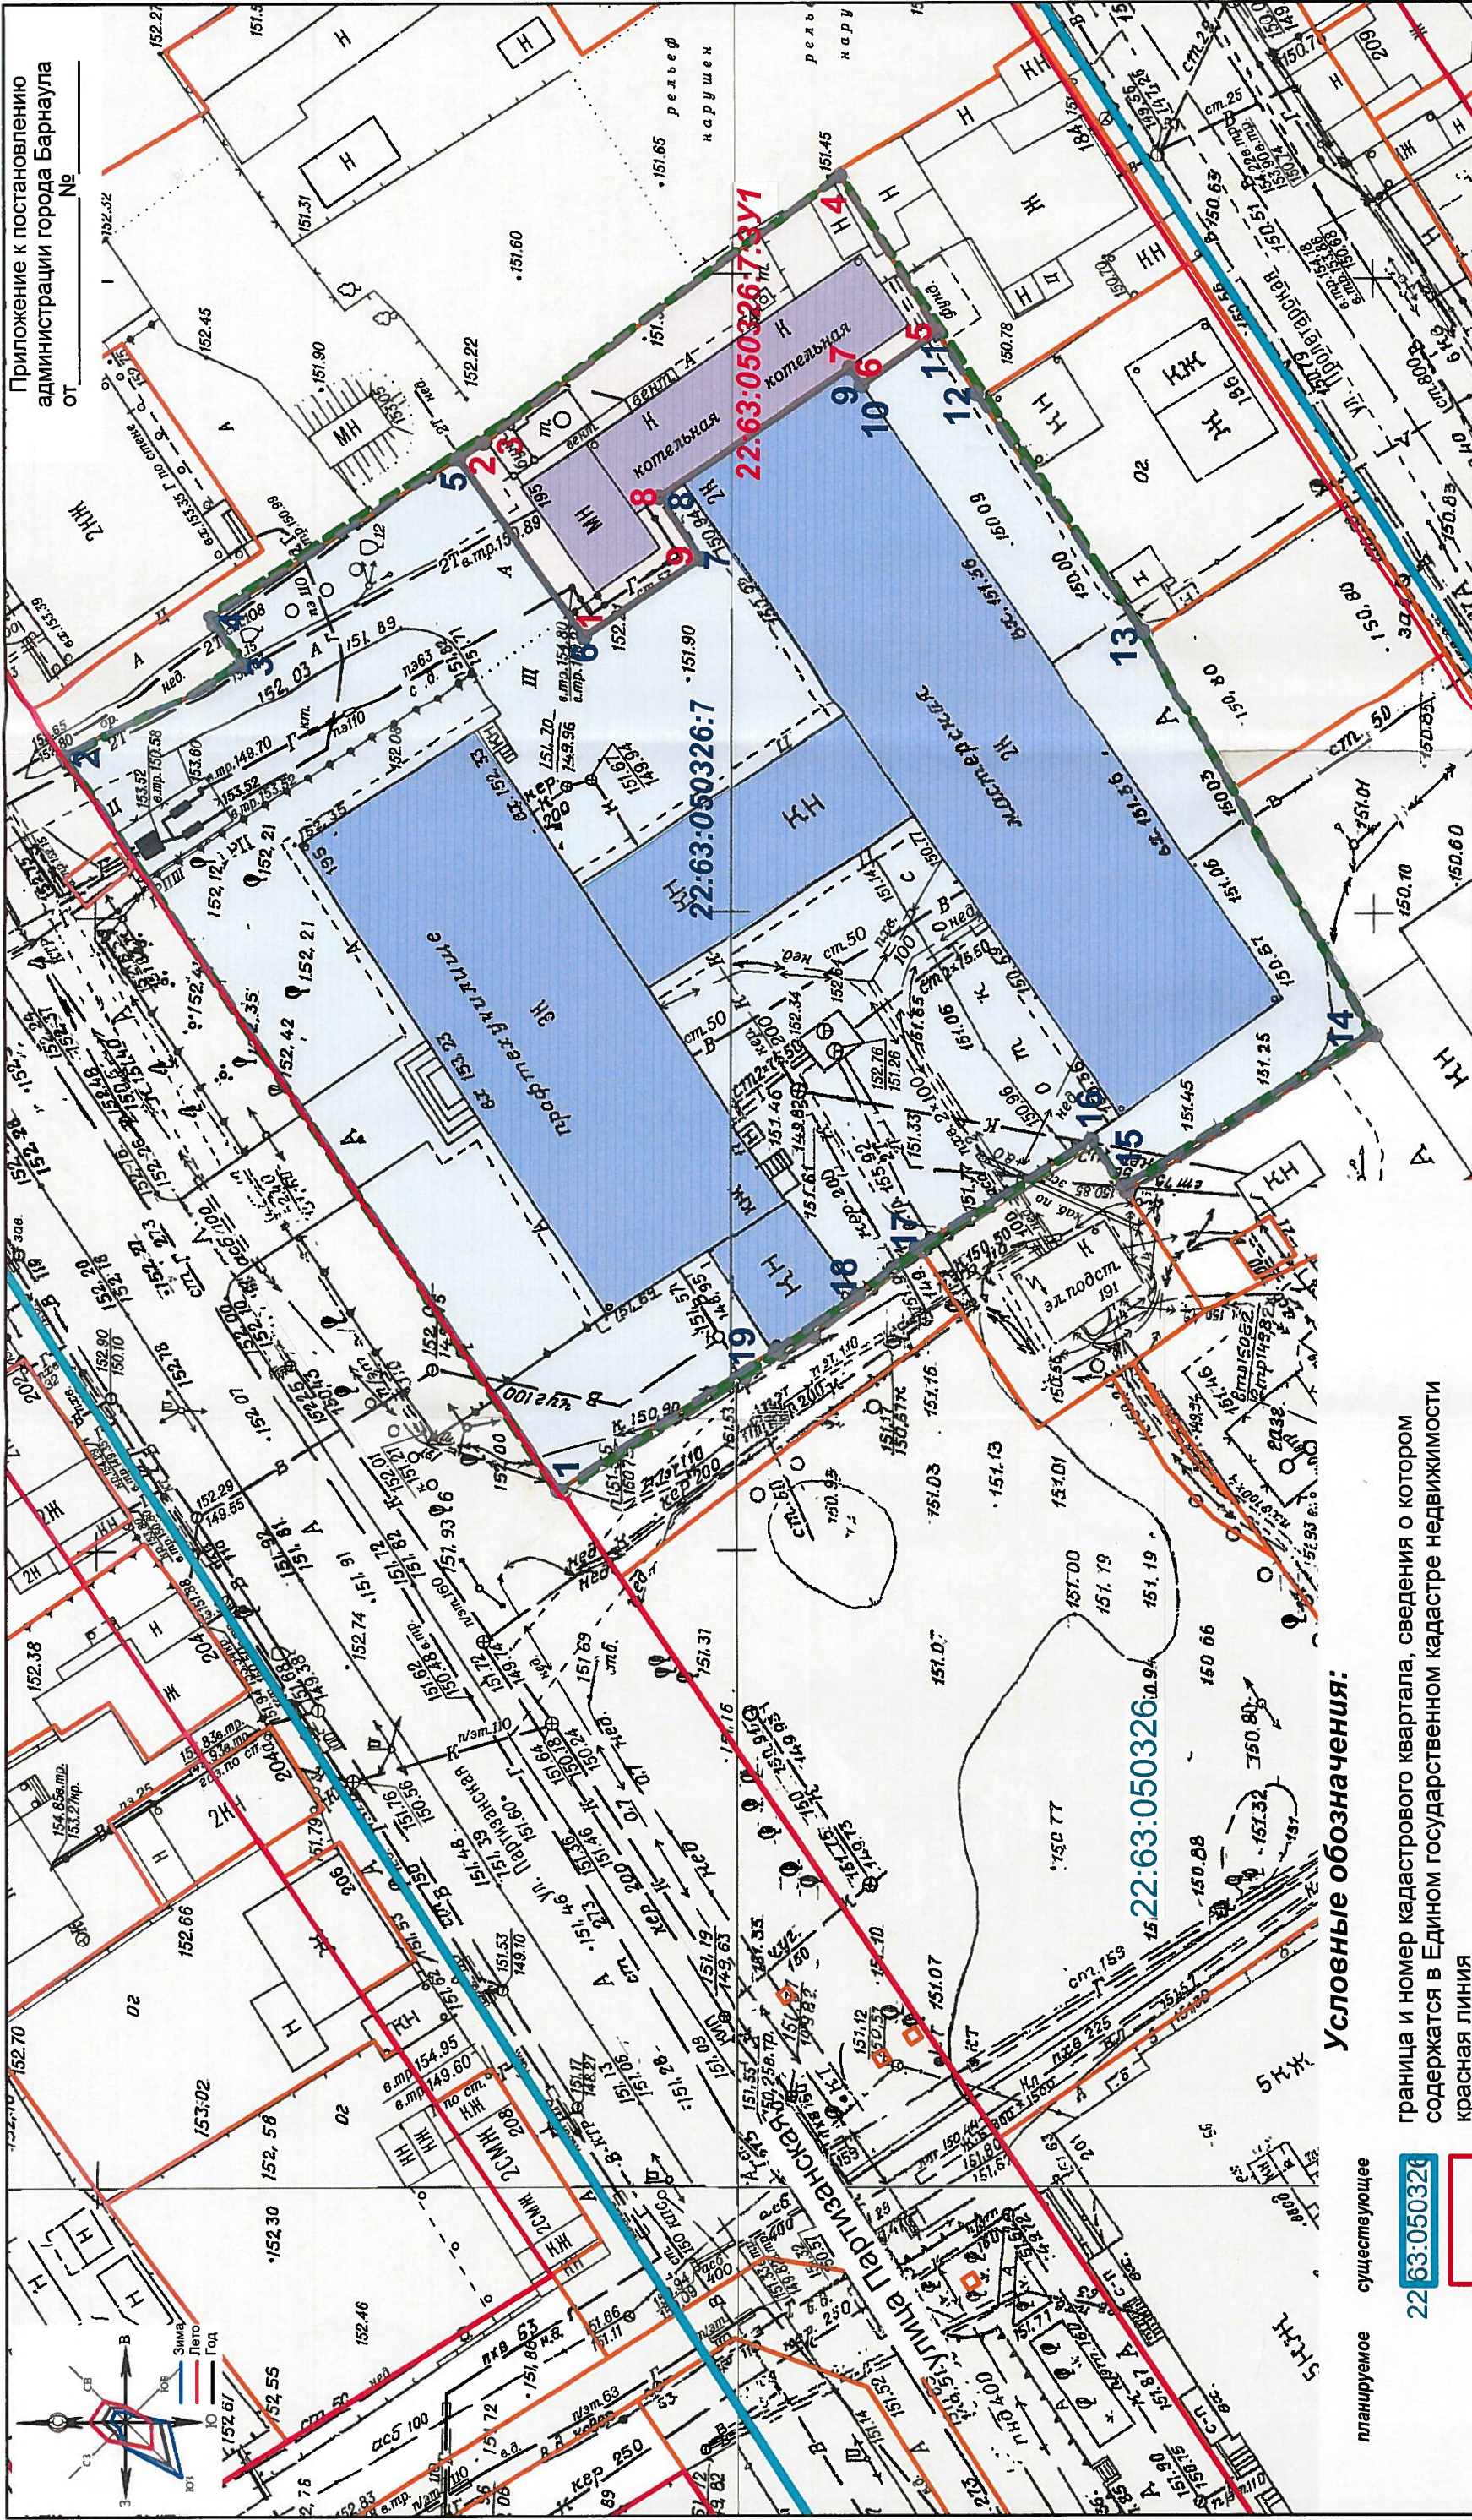

Условные обозначения:

- граница и номер кадастрового квартала, сведения о котором содержатся в Едином государственном кадастре недвижимости
- красная линия
- земельный участок, сведения о котором содержатся в Едином государственном кадастре недвижимости
- образуемый земельный участок с кадастровым номером и номерами координат характерных точек границы
- изменяемый земельный участок с условным номером и номерами координат характерных точек границы
- объекты капитального строительства

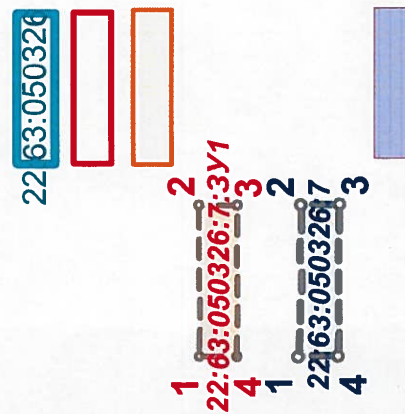

|   |      |      |        |
|---|------|------|--------|
| МКУ-00026-2019-ПМ   |      |      |        |
| Проект по внесению изменений в проект межевания застроенной территории в границах кадастровых кварталов 22:63:050326, 22:63:050321, ограниченных улицей Партизанской, переулком Ядринцева, улицей Пролетарской и улицей Челюскинцев в г.Барнауле (кварталы 153, 155) |      |      |        |
| ОСНОВНАЯ ЧАСТЬ   |      |      |        |
| Чертеж межевания территории М 1:500   |      |      |        |
| стадия   | лист | лист | листов |
| ПМ   | 11   | 11   | 11     |
| МКУ "Архитектура города Барнаула"   |      |      |        |

- перечень координат характерных точек границ образуемого и изменяемого земельных участков, представлен на листах 7-8

- граница разработки проекта совпадает с границей исходного земельного участка