


22:63:030311 9КЖ

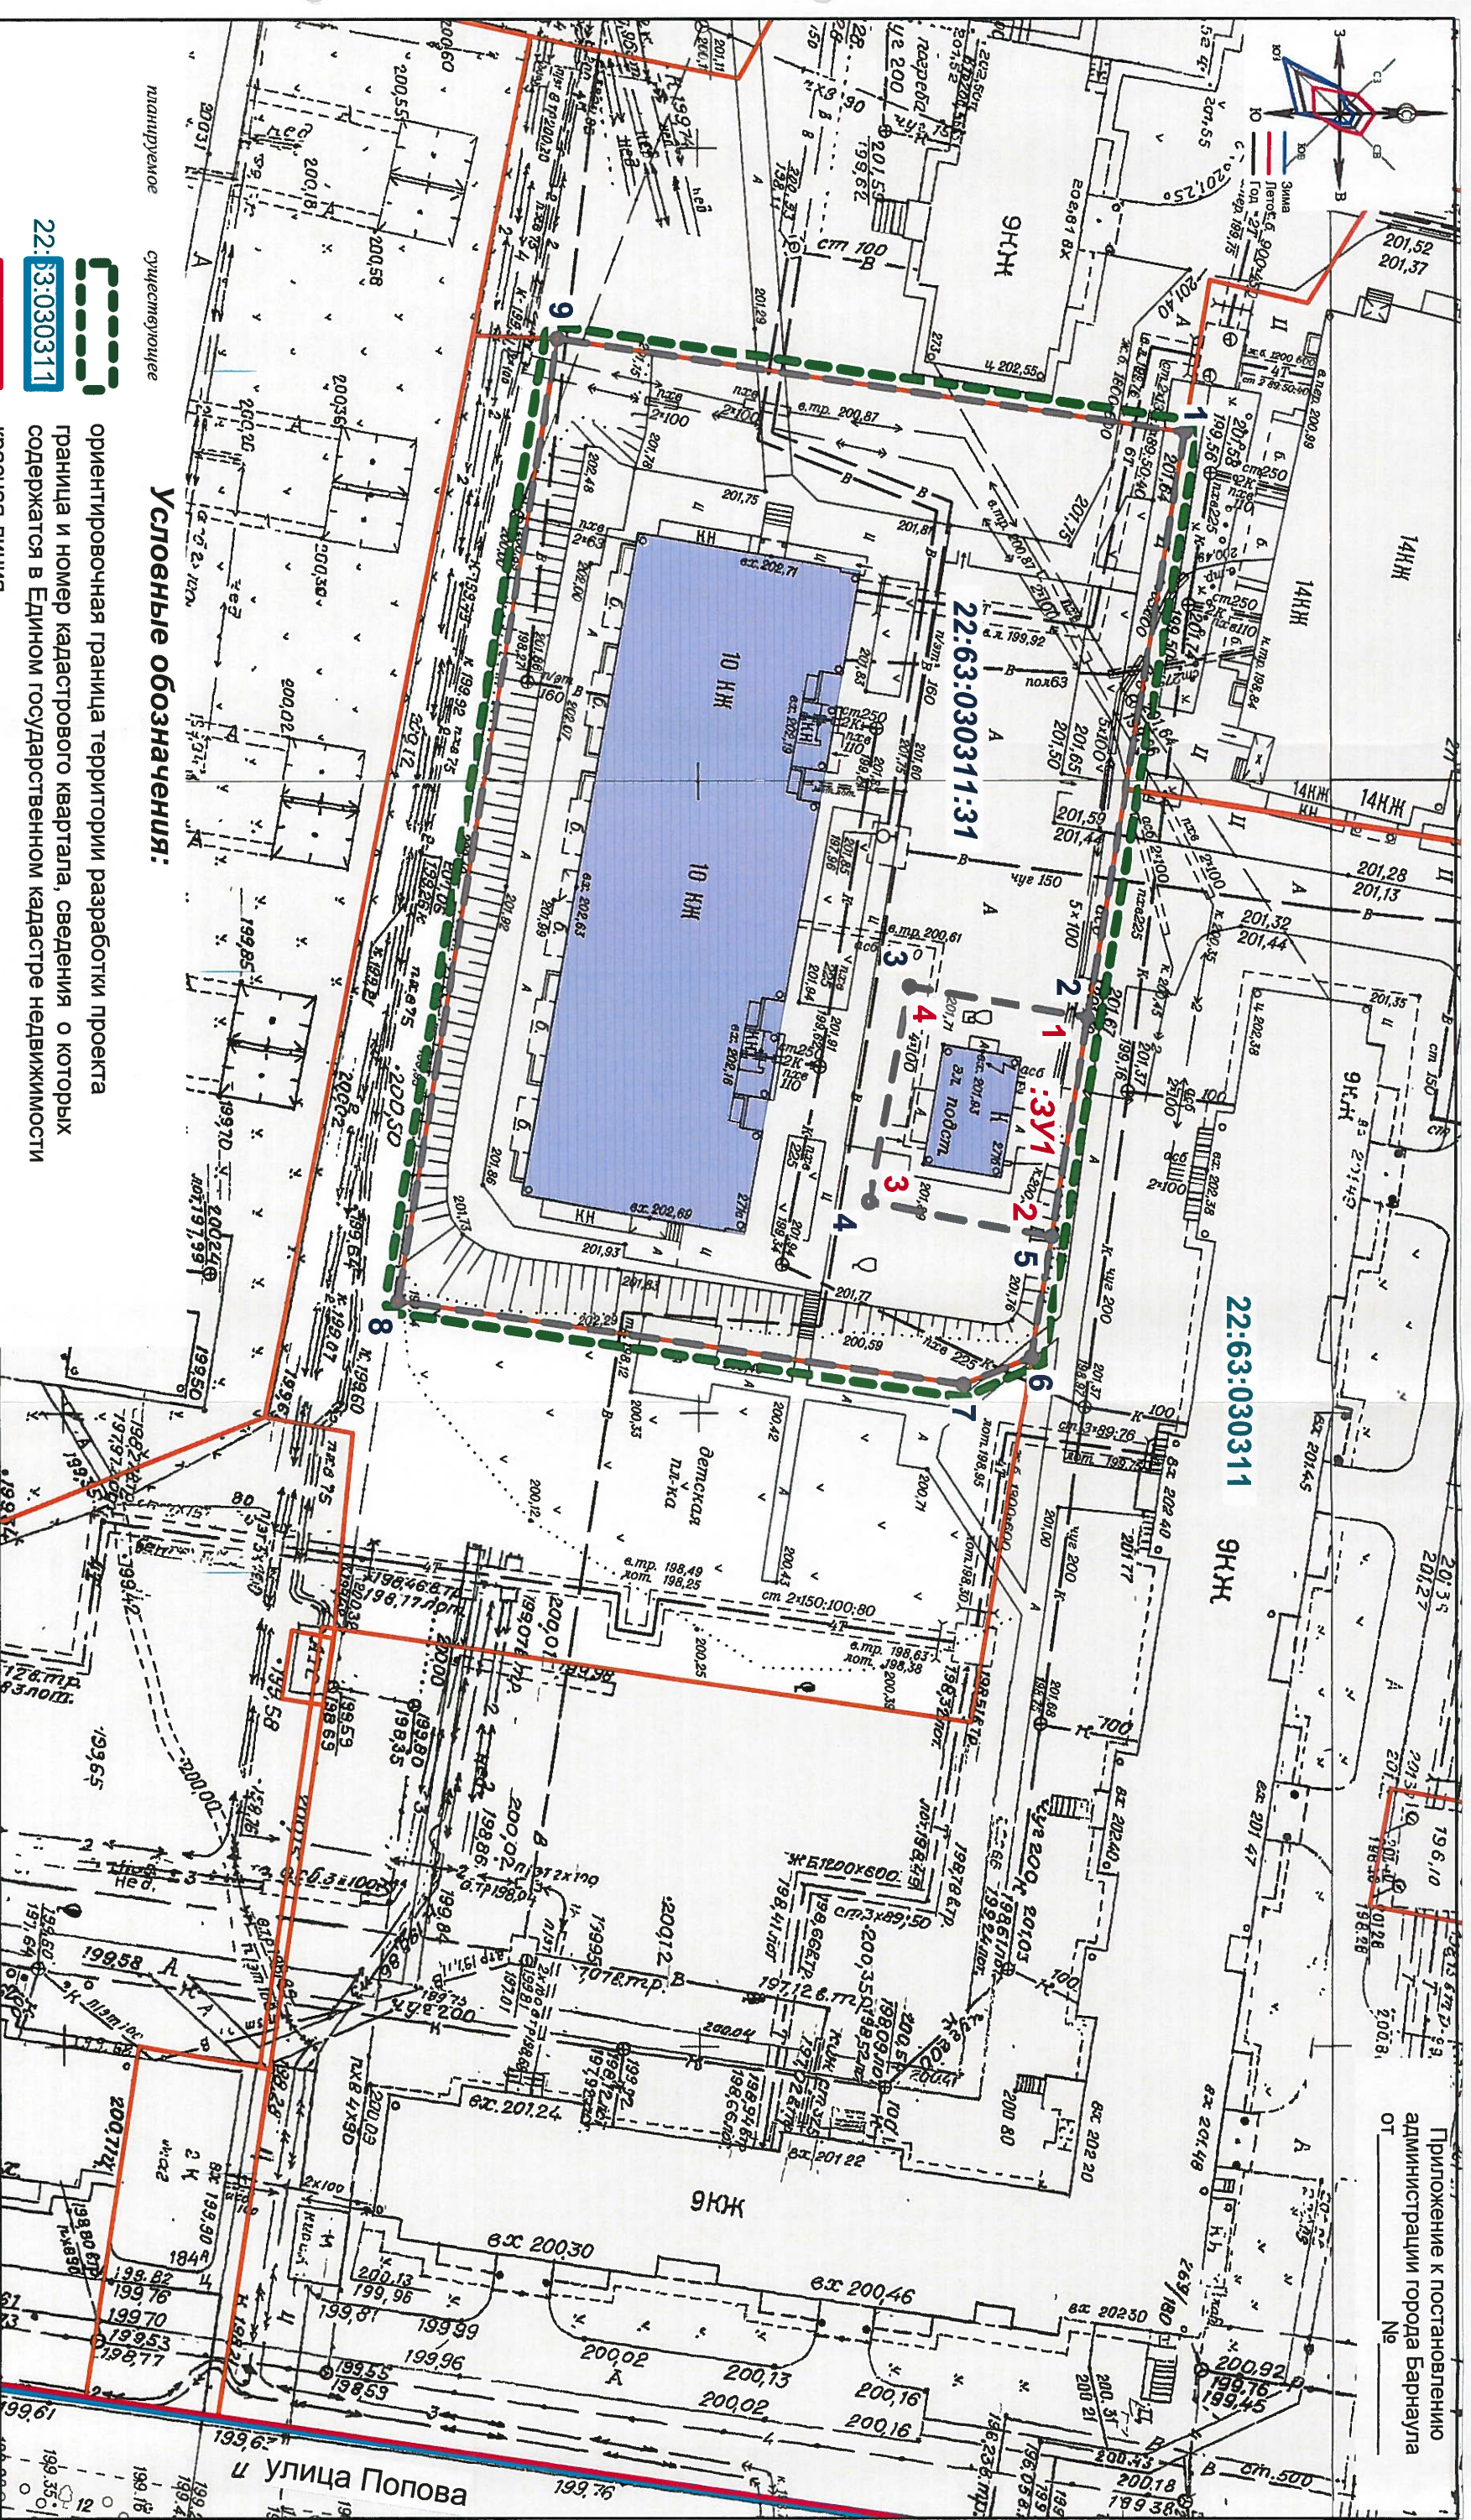

Условные обозначения:

ориентировочная граница территории разработки проекта
граница и номер кадастрового квартала, сведения о которых
содержатся в Едином государственном кадастре недвижимости
красная линия
граница и кадастровый номер земельного участка, сведения о которых
содержатся в Едином государственном кадастре недвижимости
объект капитального строительства

22:63:030311:31

22:63:030311

- 1 - 301
- 2 - 302
- 3 - 303
- 4 - 304

МКУ-00015-2020-ПМ				Проект по внесению изменений в проект межевания застроенной территории городского округа - города Барнаула Алтайского края в границах кадастрового квартала 22:63:030311, ограниченного трактом Павловским, ул. Сиреневой, ул. Ватётной, ул. Попова			
ОСНОВНАЯ ЧАСТЬ				МКУ "Архитектура города Барнаула"			
Чертёж межевания территории М 1:1000							
Должность	Фамилия И.О.	подпись	дата	стадия	лист	листов	
Директор	Бобров А.А.		20.10.2020	ПМ	11	11	
Зам. директор	Боженко С.А.		20.10.2020				
Гл. спец.	Байс М.Н.		20.10.2020				
Гл. спец.	Андреева Д.В.		20.10.2020				