


Каталог координат

Обозначение характерных точек границ	Координаты, м	
	X	Y
1	600095,44	2386320,8
2	600097,15	2386323,27
3	600016,32	2386378,02
4	600014,56	2386375,58

Условные обозначения:
 существующая часть границы, имеющаяся в ЕГРН сведения о которой достаточны для определения ее местоположения на местности;
 красные линии проектируемые;
 красные линии существующие, подлежащие отмене;
 границы кадастрового деления;
 номер кадастрового квартала;
 характерная точка;
 кадастровый номер земельного участка.

- существующая часть границы, имеющаяся в ЕГРН сведения о которой достаточны для определения ее местоположения на местности;
- красные линии проектируемые;
- красные линии существующие, подлежащие отмене;
- границы кадастрового деления;
- 22-63-050304
- 1
- :151

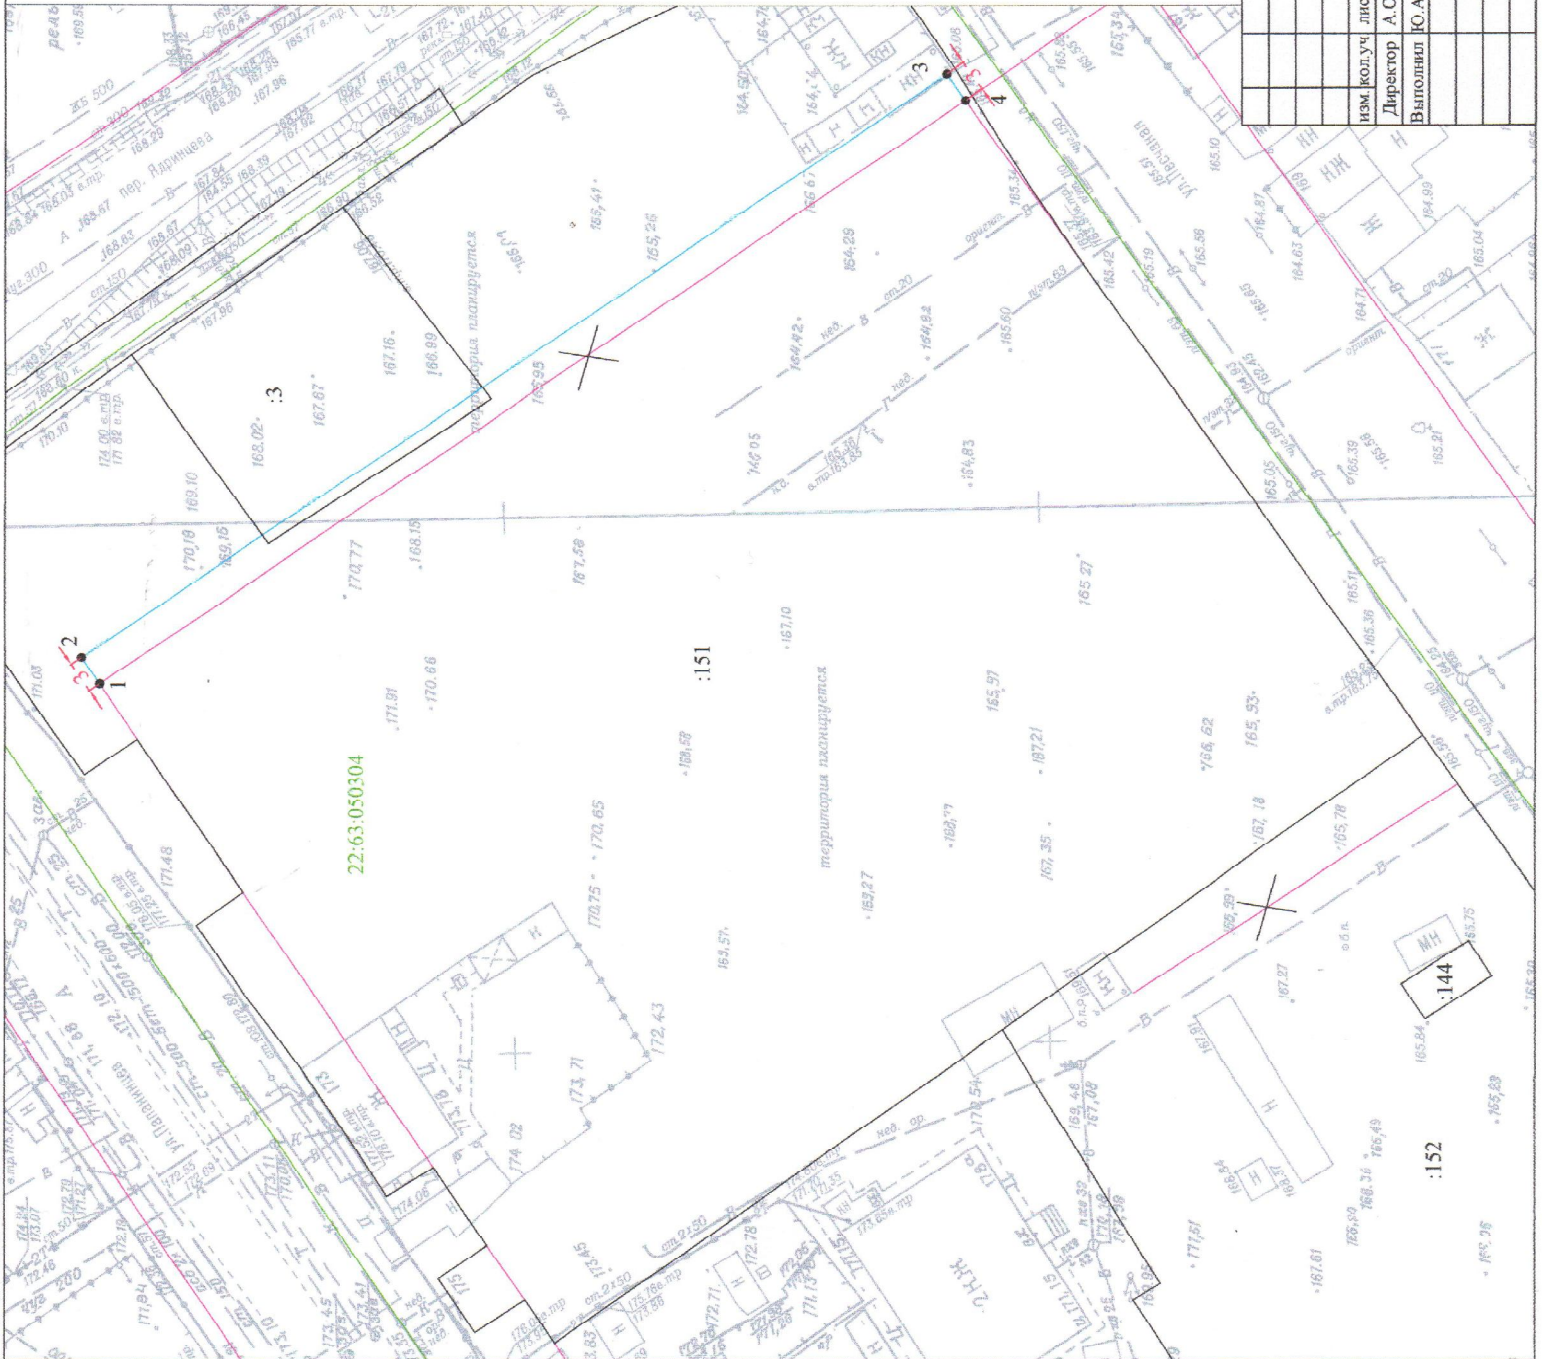

Проект межевания части территории в границах кадастрового квартала 22-63-050304, по адресу: переулок Ядринцева, 95 в городе Барнауле

им. кол. уч.	лист	№ док.	подпись	дата
Директор	А.О. Карказ			06.02.2018
Выполнил	Ю.А. Ленюченко			06.02.2018

стация	лист	листов
ПМ	2	2

План красных линий М 1:500,
Каталог координат
ООО "Агростройинвест"
г. Барнаул