


Условные обозначения:


- границы зоны планируемого размещения линейного объекта;
- проектируемый линейный объект (напорный канализационный коллектор);
- границы образуемого земельного участка;
- 1 характерная точка границы, местоположение которой не изменилось, сведения о которой позволяют однозначно определить ее положение на местности;
- n1 новая характерная точка границы, сведения о которой позволяют однозначно определить ее положение на местности;
- границы поселка Центральный городского округа - города Барнаула Алтайского края согласно сведениям ЕГРН;
- границы территорий общего пользования;
- границы кадастрового деления;
- 22:61:050404 номер кадастрового квартала;
- границы зоны ограничений, обременений согласно сведениям ЕГРН;
- 22.61.2.98 номер зоны ограничений, обременений;
- границы земельных участков согласно сведениям ЕГРН;
- границы объектов капитального строительства согласно сведениям ЕГРН;
- :278 номер объекта недвижимости в кадастровом квартале

							Проект по внесению изменений в проект межевания поселка Центральный городского округа – города Барнаула Алтайского края для строительства объекта: "Напорный канализационный коллектор и КНС в п. Центральный от ул. Тополиной, 1а до КНС по пр-ту Дзержинского, 16а"		
изм.	кол.уч.	лист	№ док.	подпись	дата		стадия	лист	листов
	Директор	А.О.	Карьков		08.01.19		ПМ	1	15
	Выполнила	Ю.М.	Хмелева		08.01.19				
						Чертеж межевания территории М 1:4000	ООО "Агростройинвест" г. Барнаул		

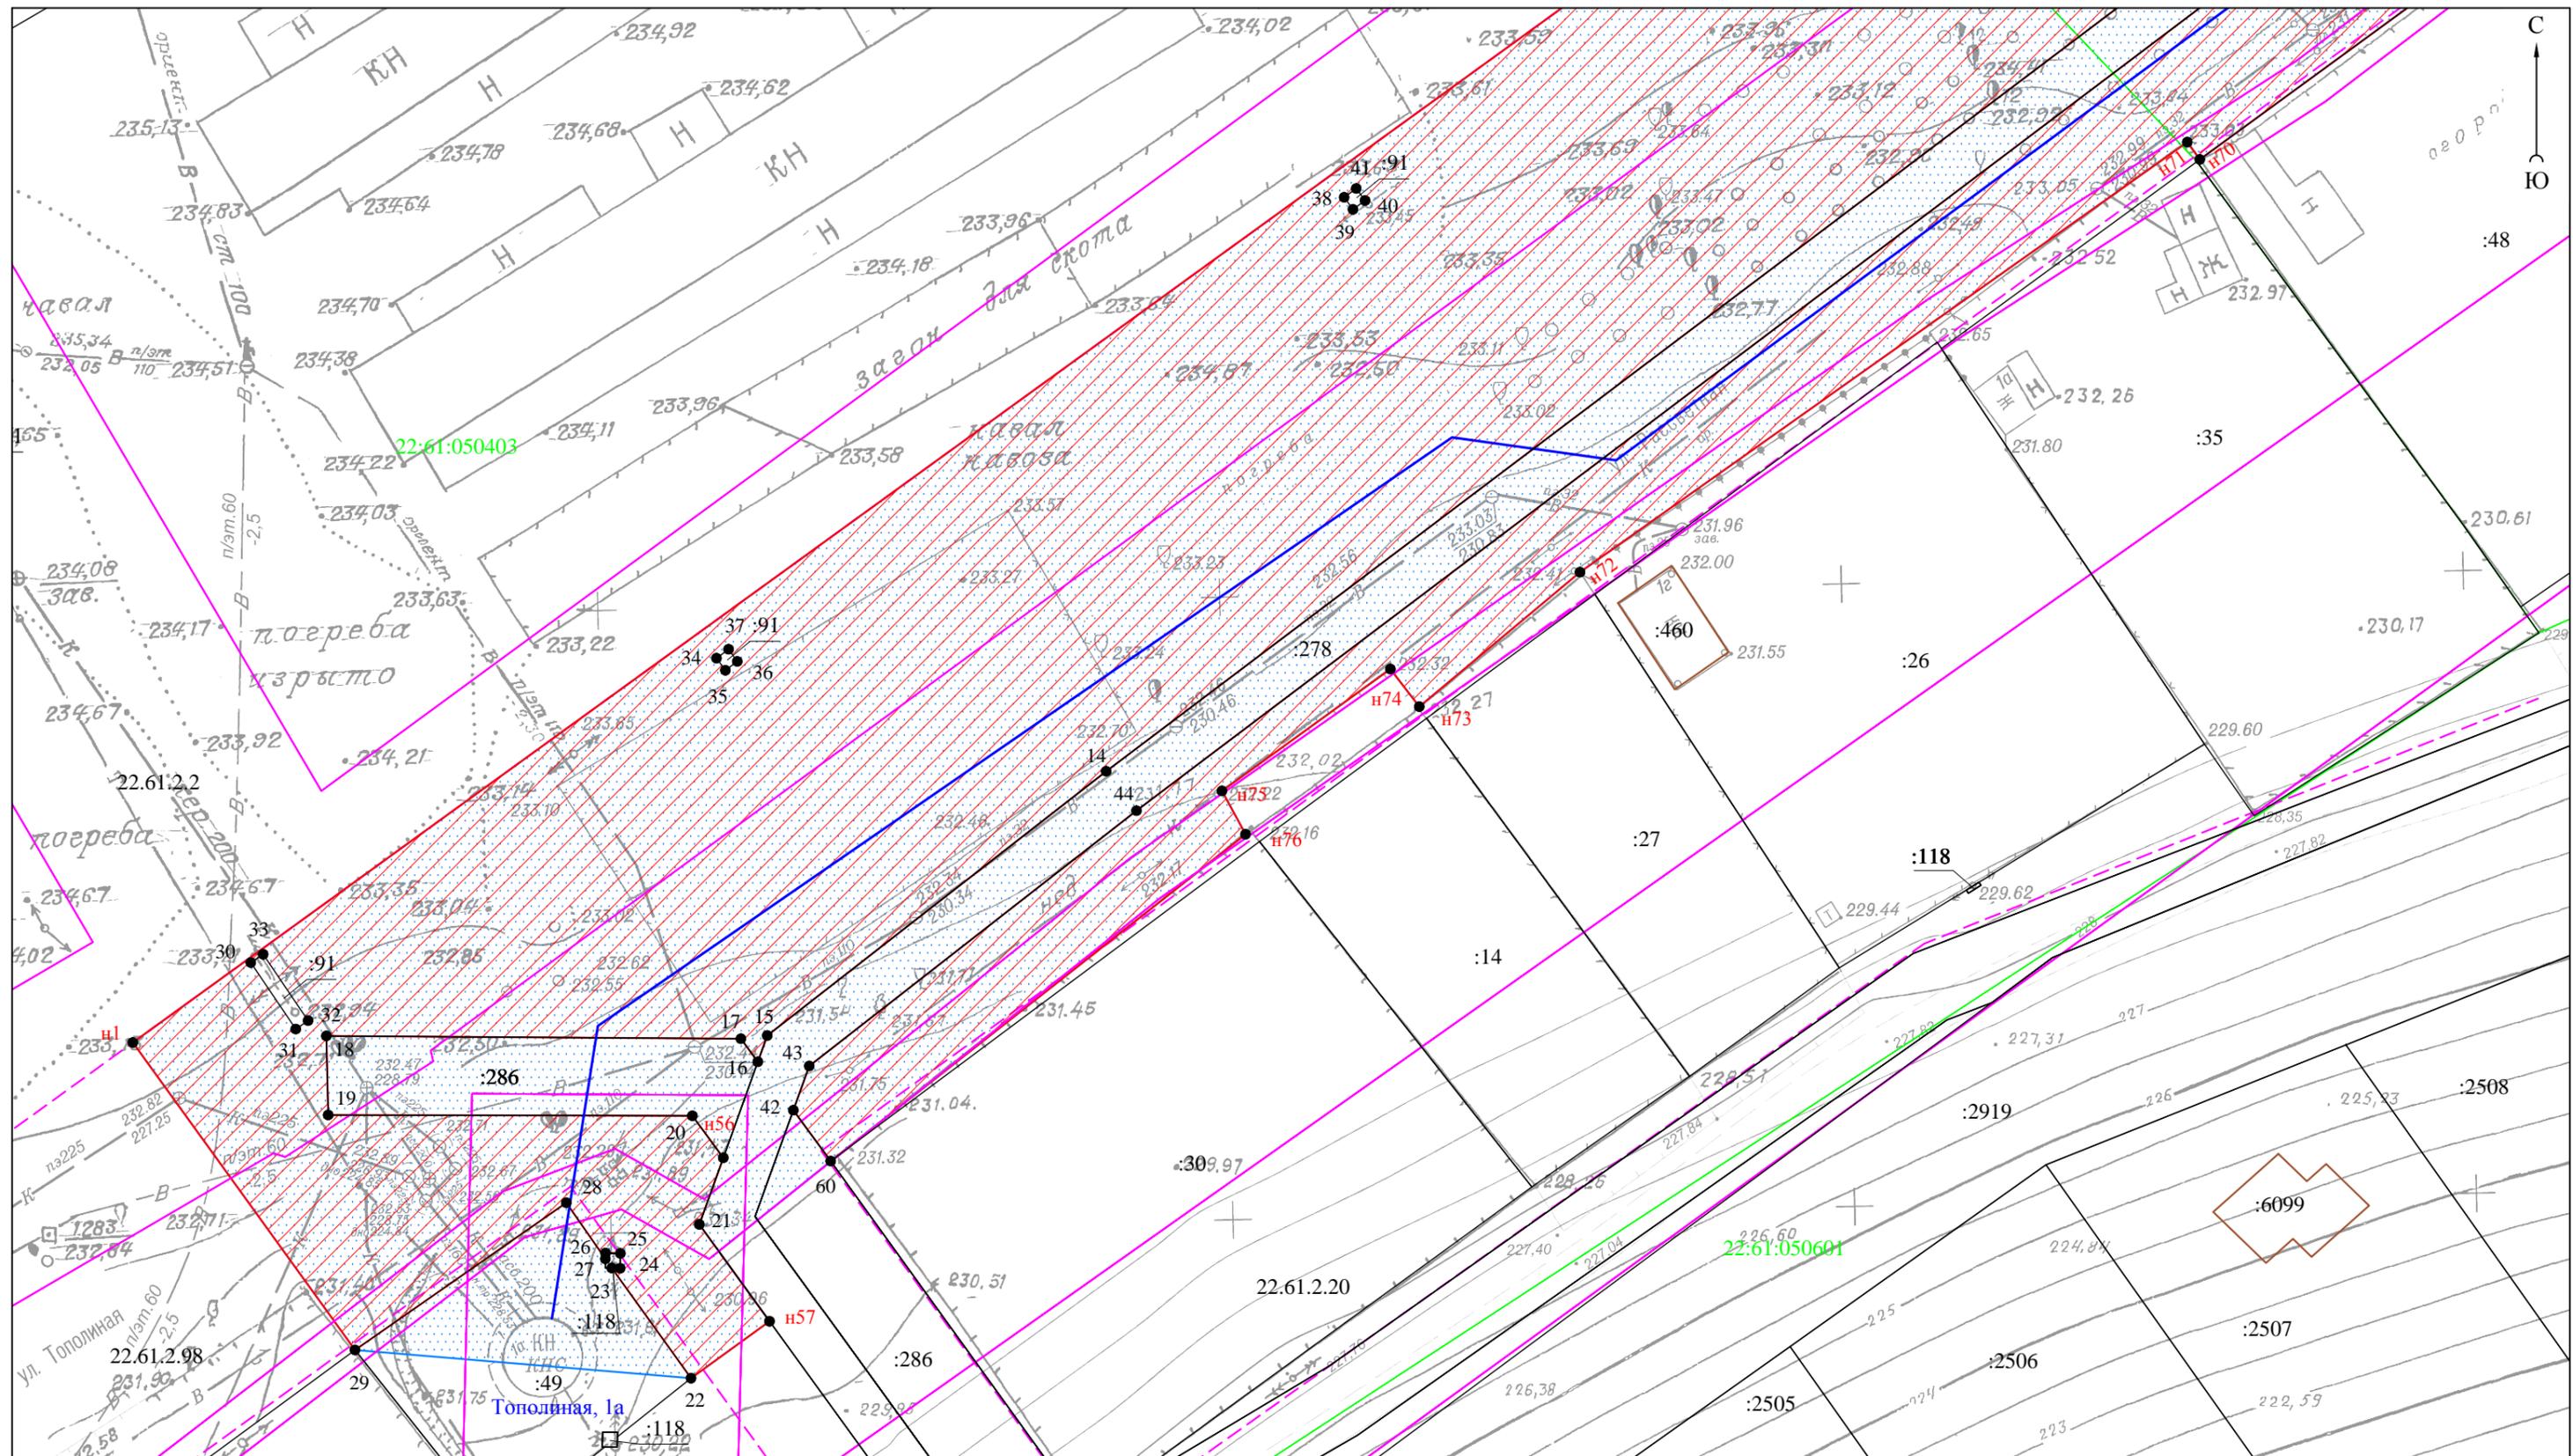


изм. кол. уч.	лист	№ док.	подпись	дата	Проект по внесению изменений в проект межевания поселка Центральный городского округа – города Барнаула Алтайского края для строительства объекта: "Напорный канализационный коллектор и КНС в п. Центральный от ул. Тополиной, 1а до КНС по пр-нту Дзержинского, 16а"			
Директор	А.О. Карьков			08.01.19		стадия	лист	листов
Выполнила	Ю.М. Хмелева			08.01.19		ПМ	1-1	15
					Чертеж межевания территории	ООО "Агростройинвест"		
					М 1:500	г. Барнаул		

Условные обозначения приведены на Листе 1

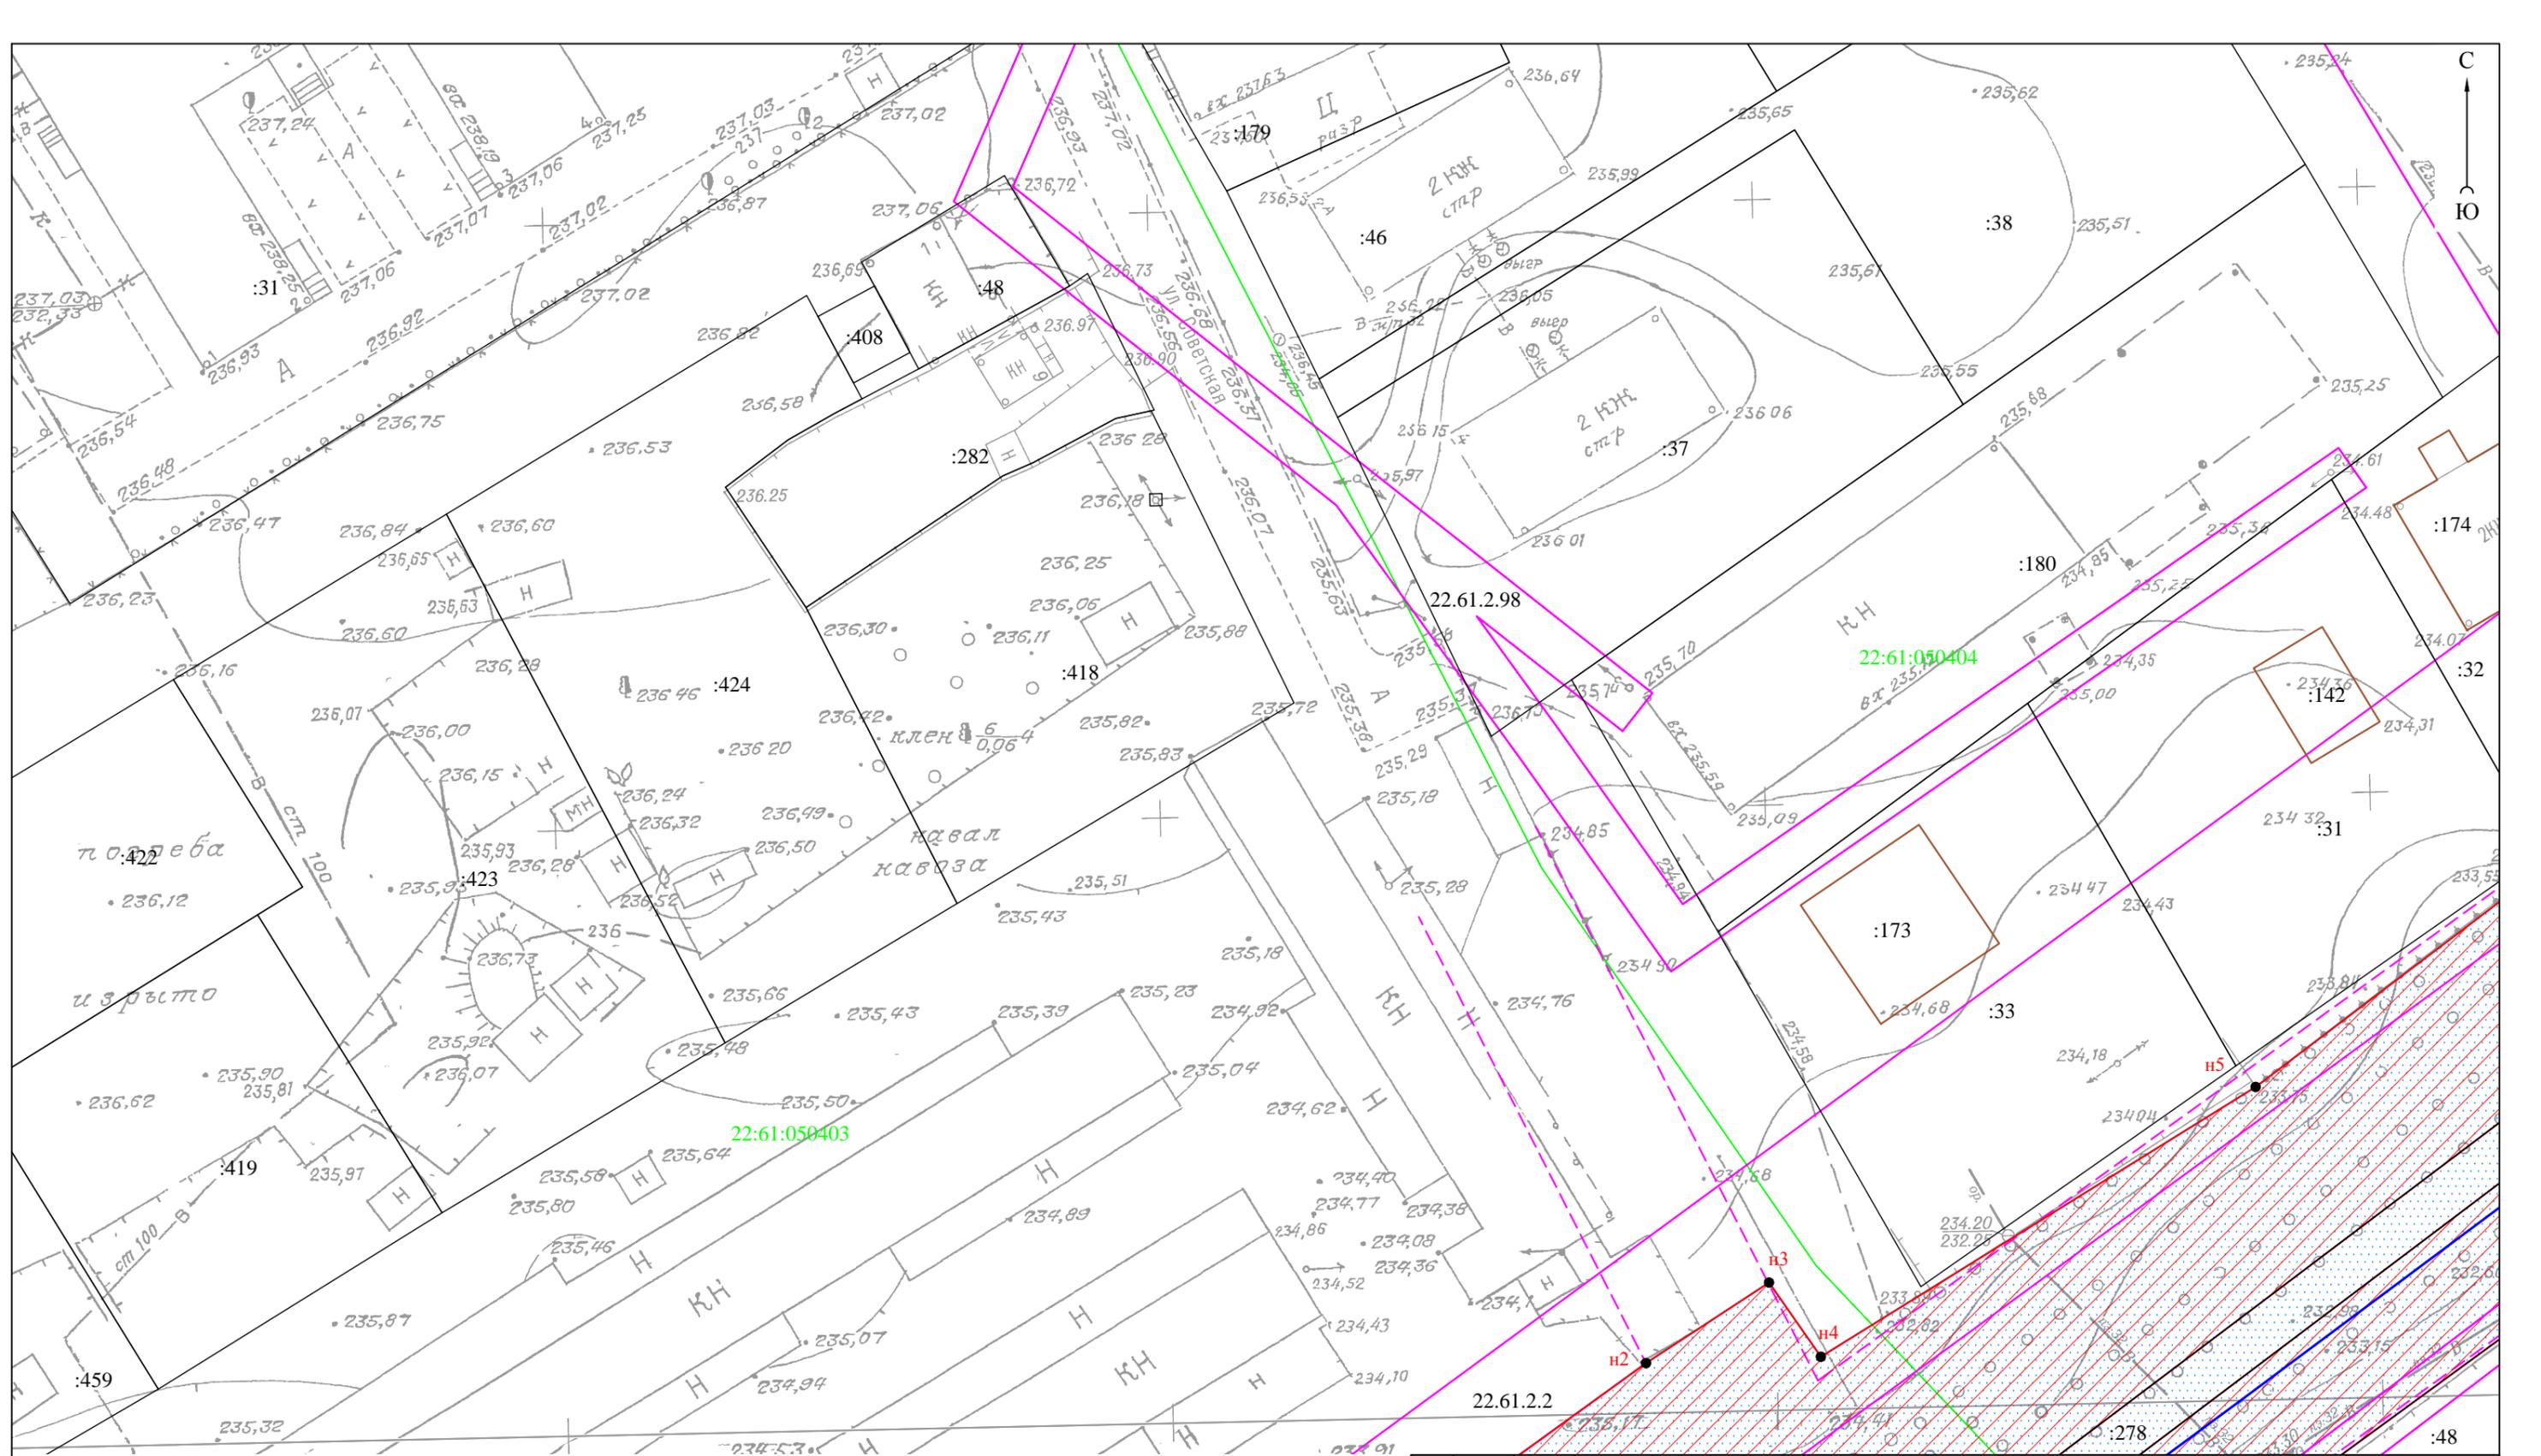


						Проект по внесению изменений в проект межевания поселка Центральный городского округа – города Барнаула Алтайского края для строительства объекта: "Напорный канализационный коллектор и КНС в п. Центральный от ул. Тополиной, 1а до КНС по пр-нту Дзержинского, 16а"			
изм.	кол.уч.	лист	№ док.	подпись	дата		стадия	лист	
								листов	
							ПМ	1-2	
								15	
						Чертеж межевания территории	ООО "Агростройинвест"		
						М 1:500	г. Барнаул		

Условные обозначения приведены на Листе 1

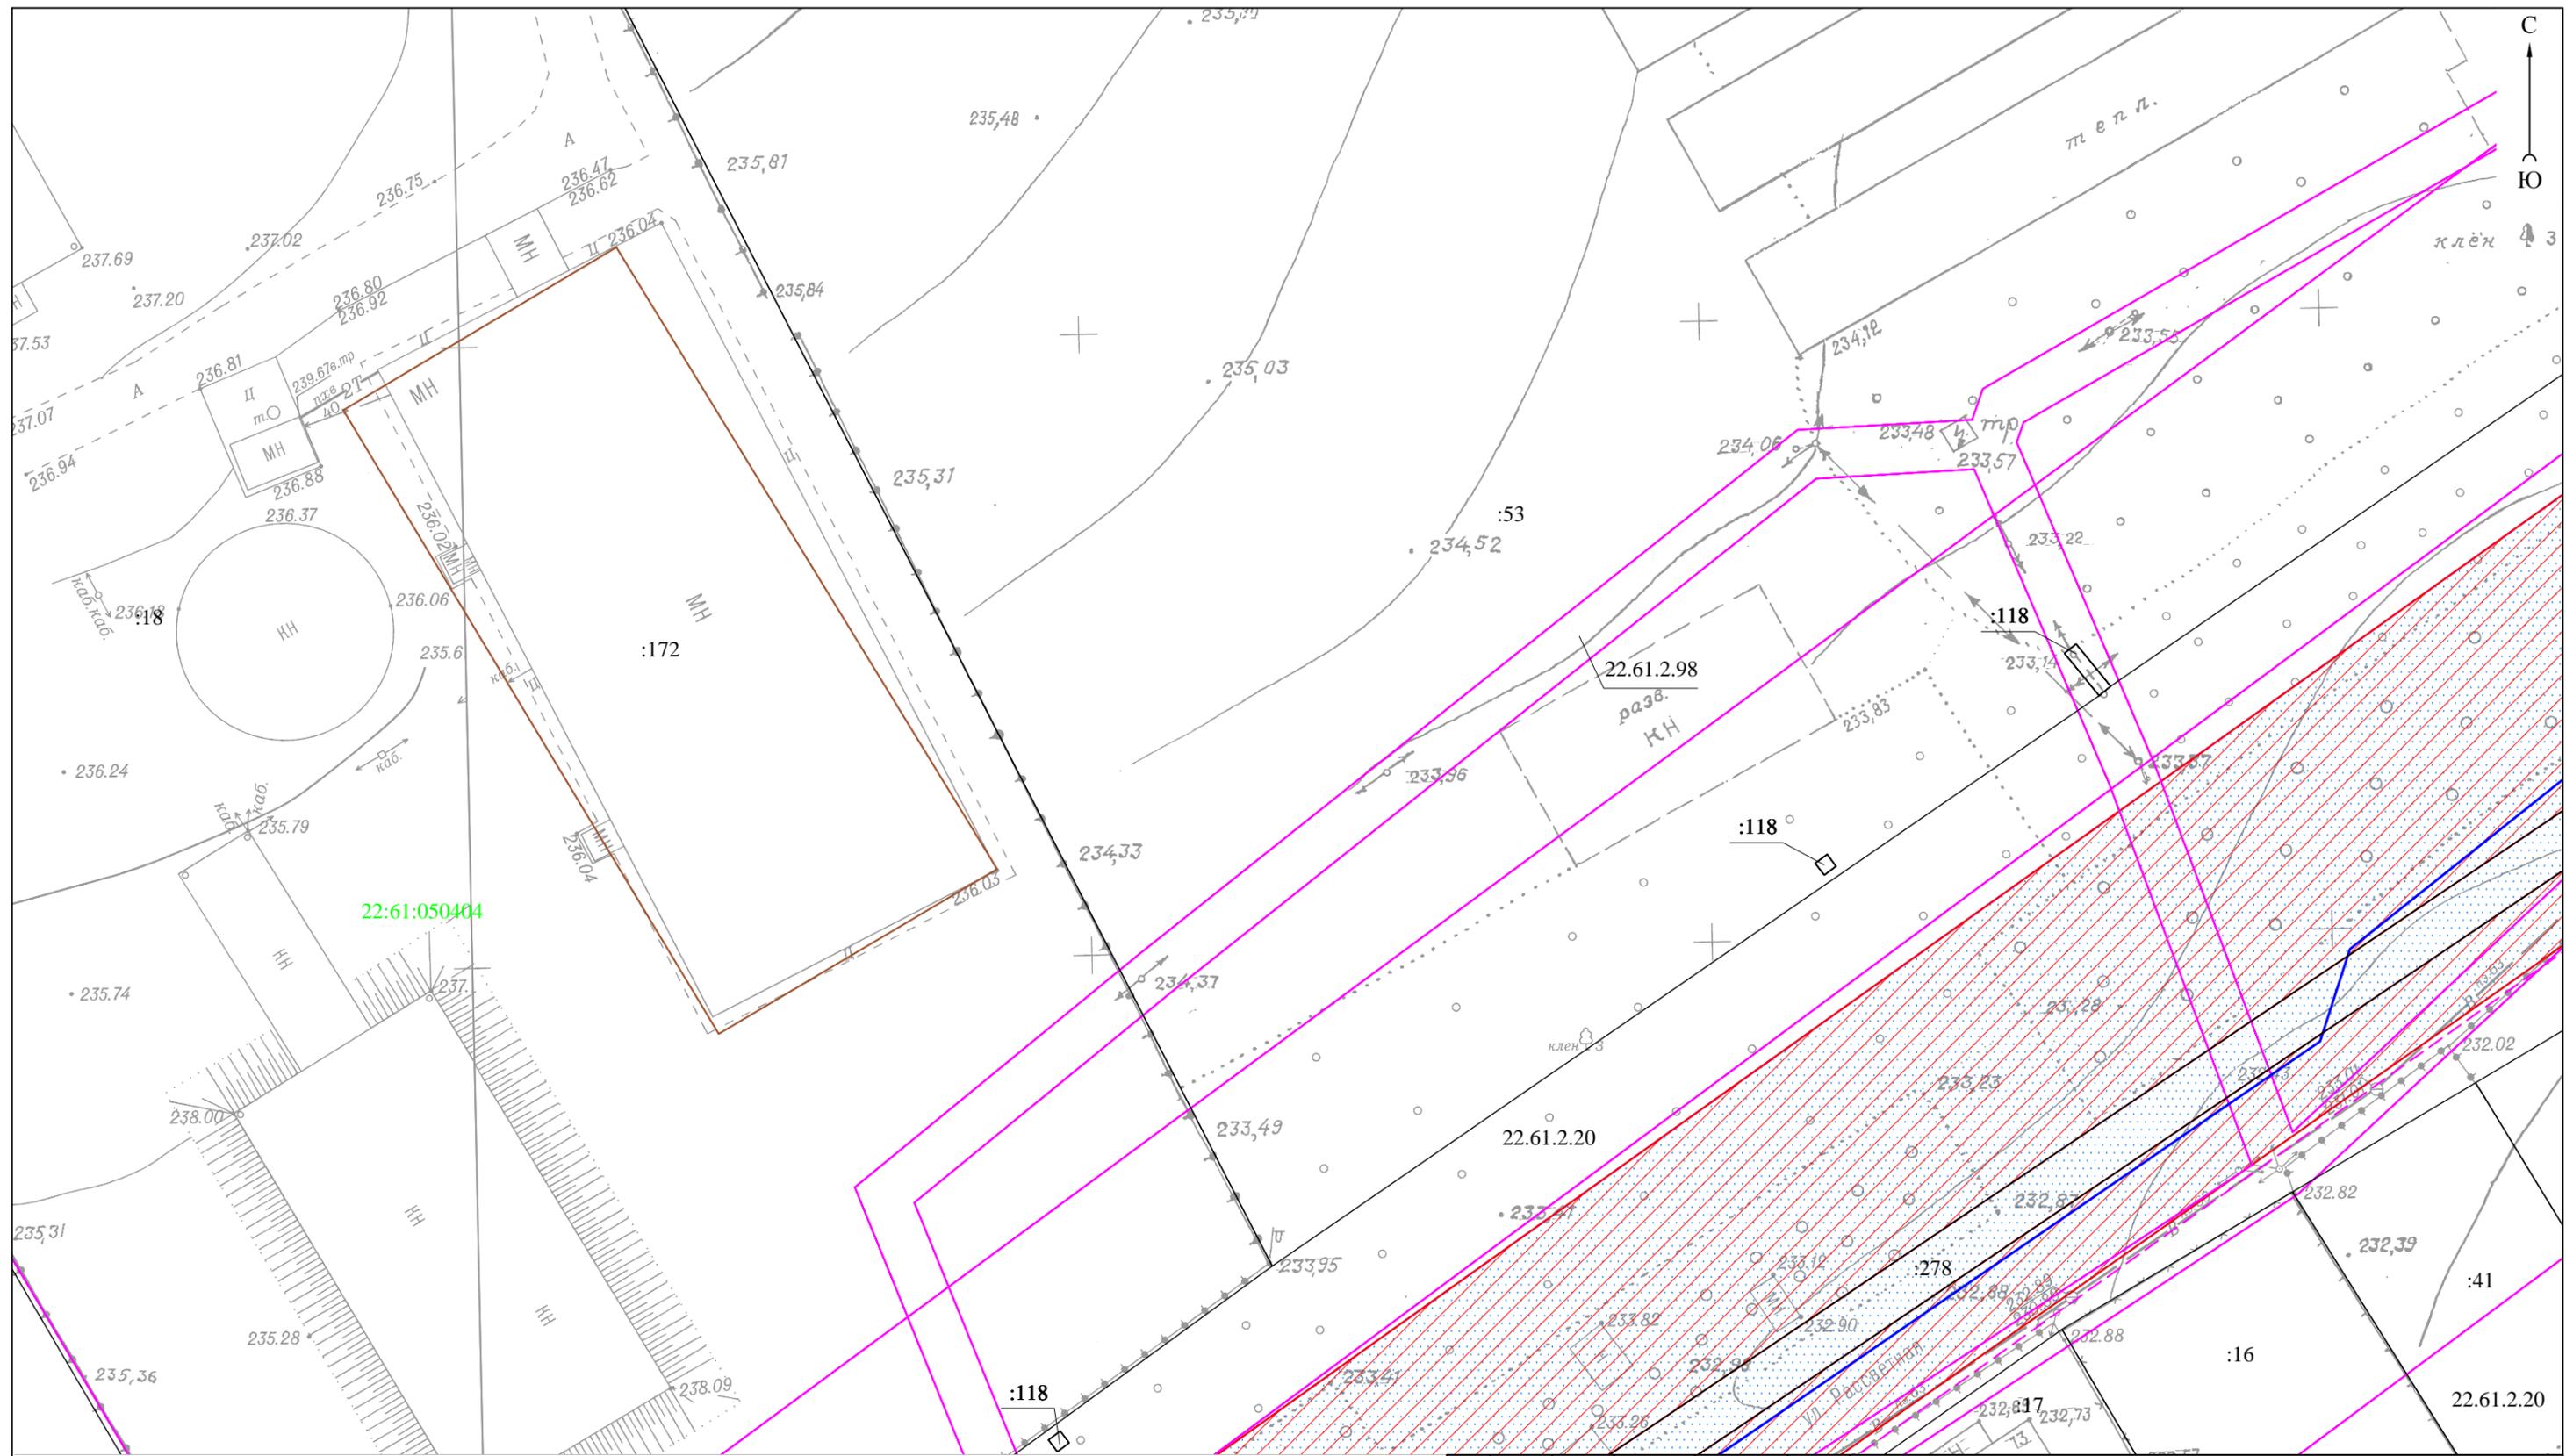


					Проект по внесению изменений в проект межевания поселка Центральный городского округа – города Барнаула Алтайского края для строительства объекта: "Напорный канализационный коллектор и КНС в п. Центральный от ул. Тополиной, 1а до КНС по пр-нту Дзержинского, 16а"			
изм. кол. уч.	лист	№ док.	подпись	дата		стадия	лист	листов
Директор	А.О. Карьков			08.01.19		ПМ	1-4	15
Выполнила	Ю.М. Хмелева			08.01.19				
					Чертеж межевания территории М 1:500		ООО "Агростройинвест" г. Барнаул	

Условные обозначения приведены на Листе 1

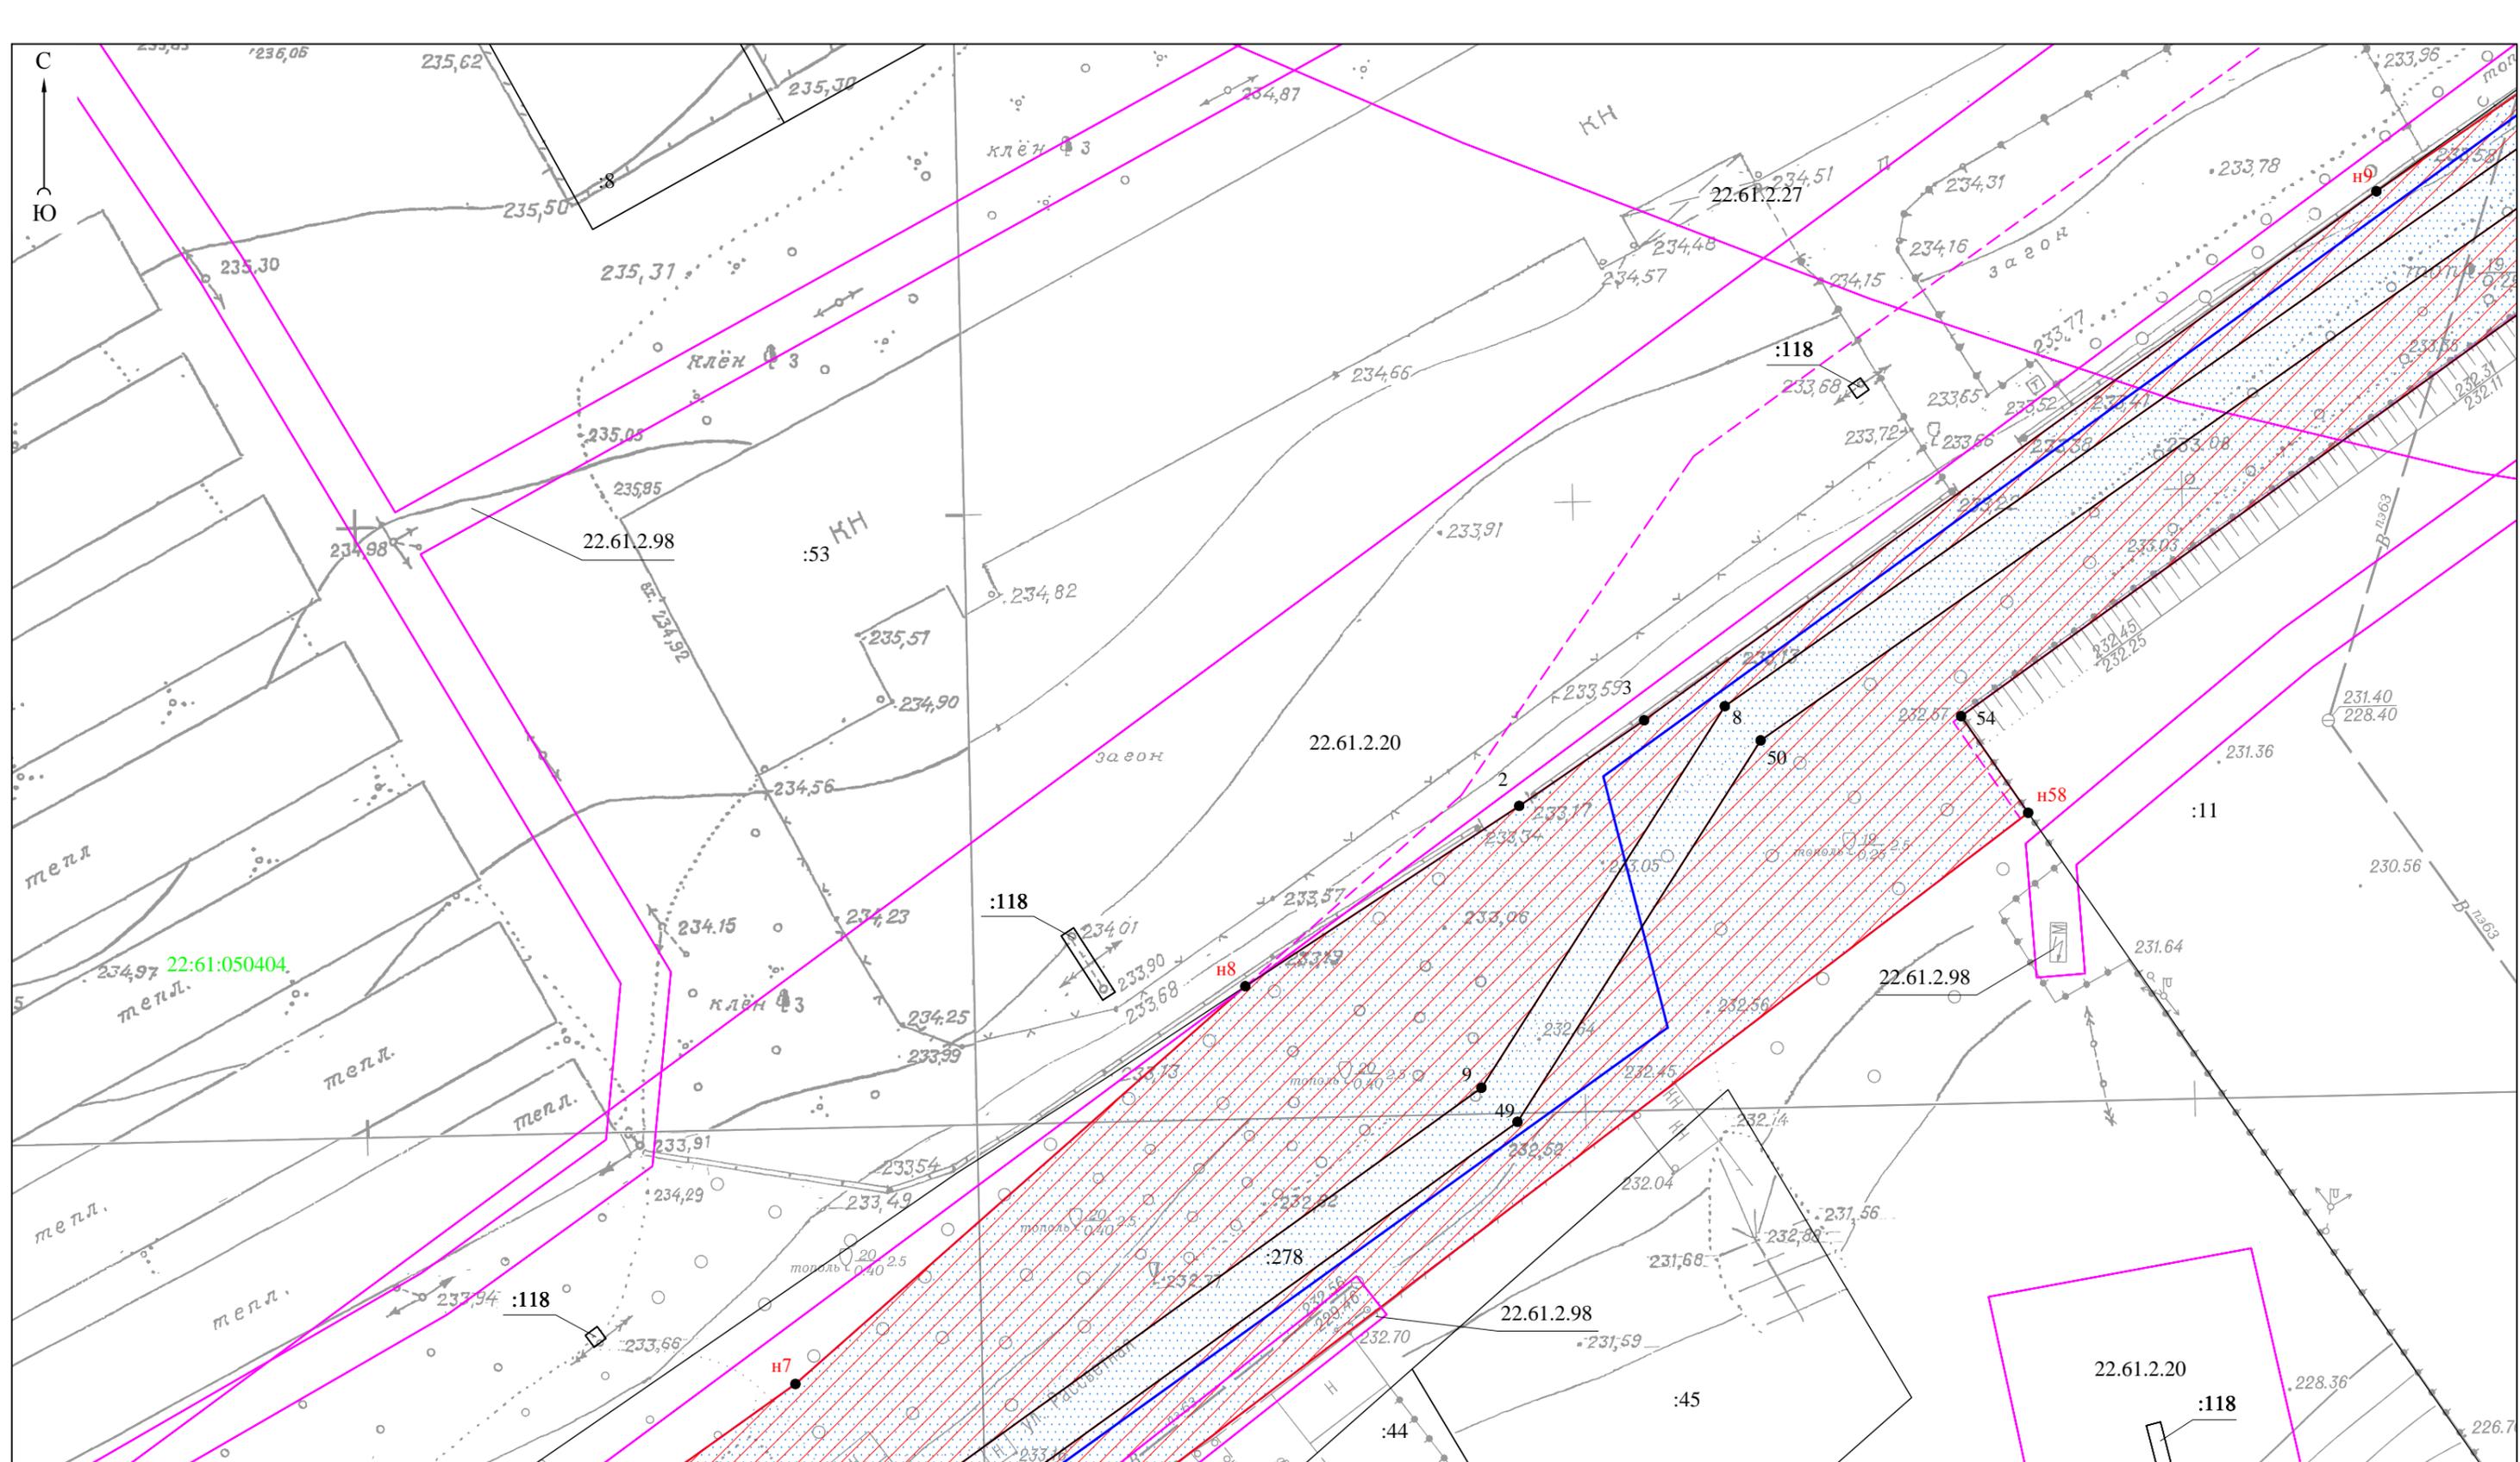


						Проект по внесению изменений в проект межевания поселка Центральный городского округа – города Барнаула Алтайского края для строительства объекта: "Напорный канализационный коллектор и КНС в п. Центральный от ул. Тополиной, 1а до КНС по пр-ту Дзержинского, 16а"			
изм.	кол.уч.	лист	№ док.	подпись	дата		стадия	лист	листов
							ПМ	1-6	15
						Чертеж межевания территории М 1:500	ООО "Агростройинвест" г. Барнаул		

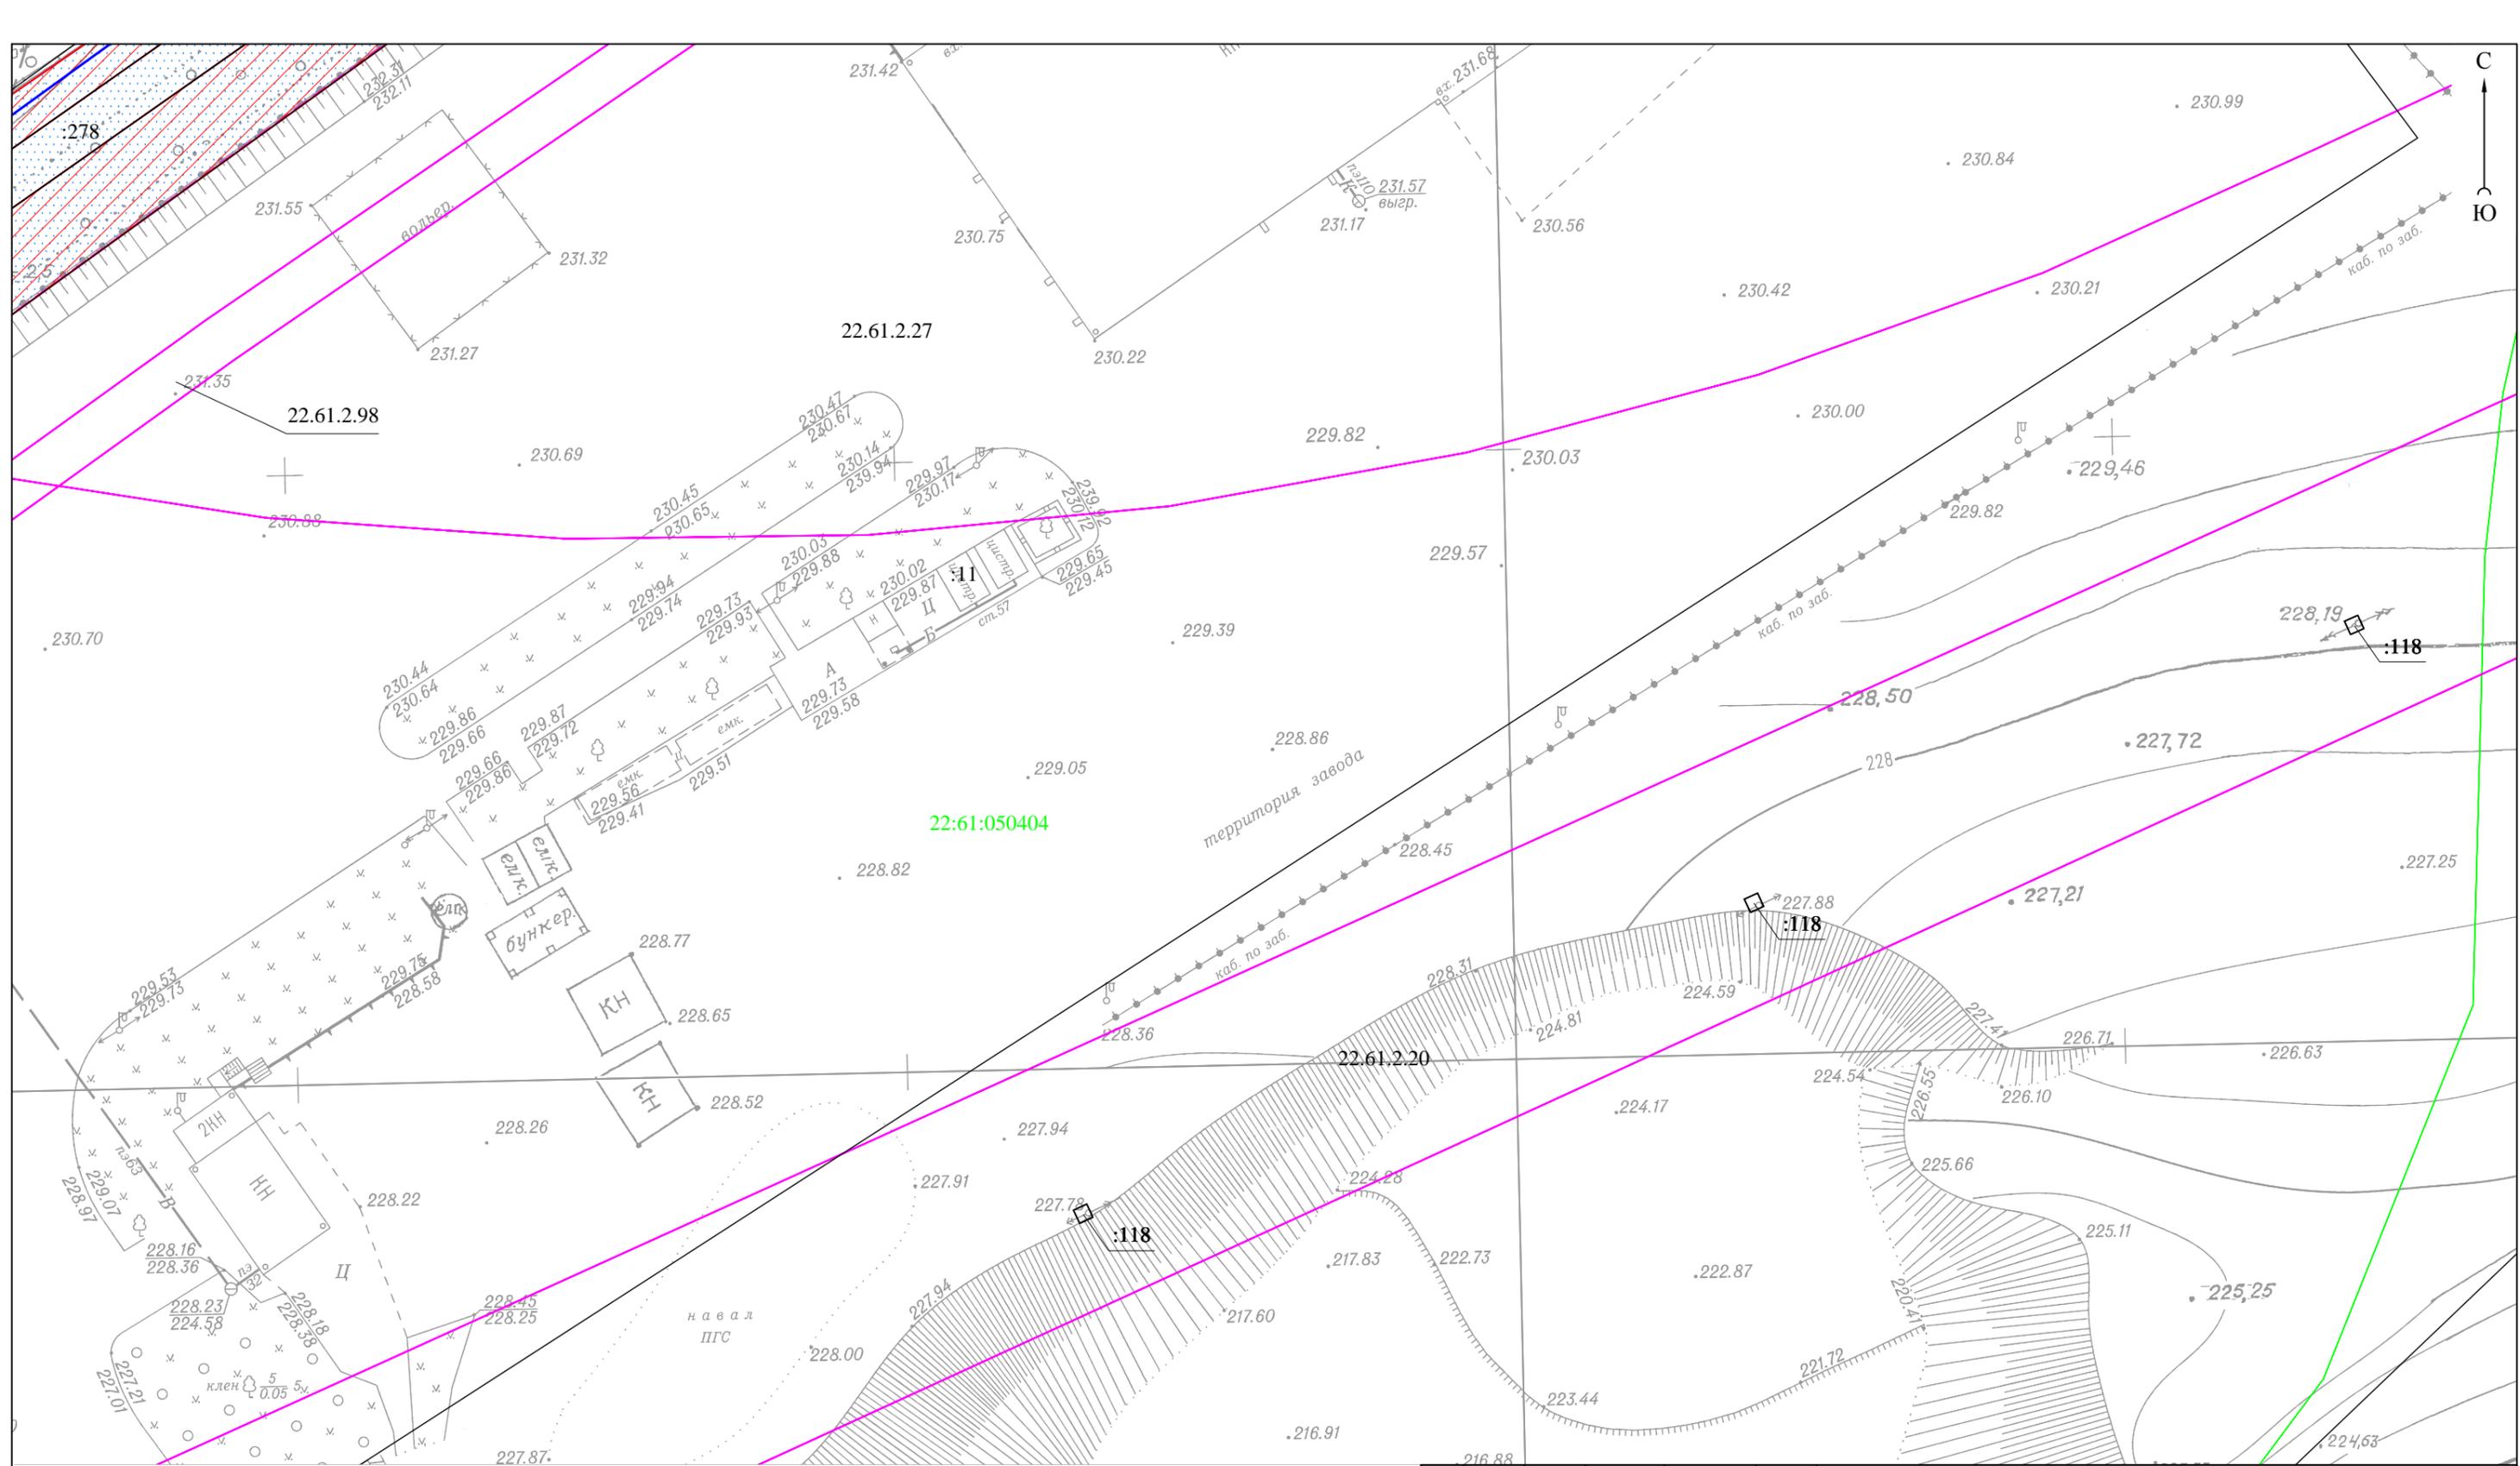


						Проект по внесению изменений в проект межевания поселка Центральный городского округа – города Барнаула Алтайского края для строительства объекта: "Напорный канализационный коллектор и КНС в п. Центральный от ул. Тополиной, 1а до КНС по пр-нту Дзержинского, 16а"			
изм.	кол.уч.	лист	№ док.	подпись	дата		стадия	лист	листов
							ПМ	1-7	15
						Чертеж межевания территории М 1:500	ООО "Агростройинвест" г. Барнаул		

Условные обозначения приведены на Листе 1

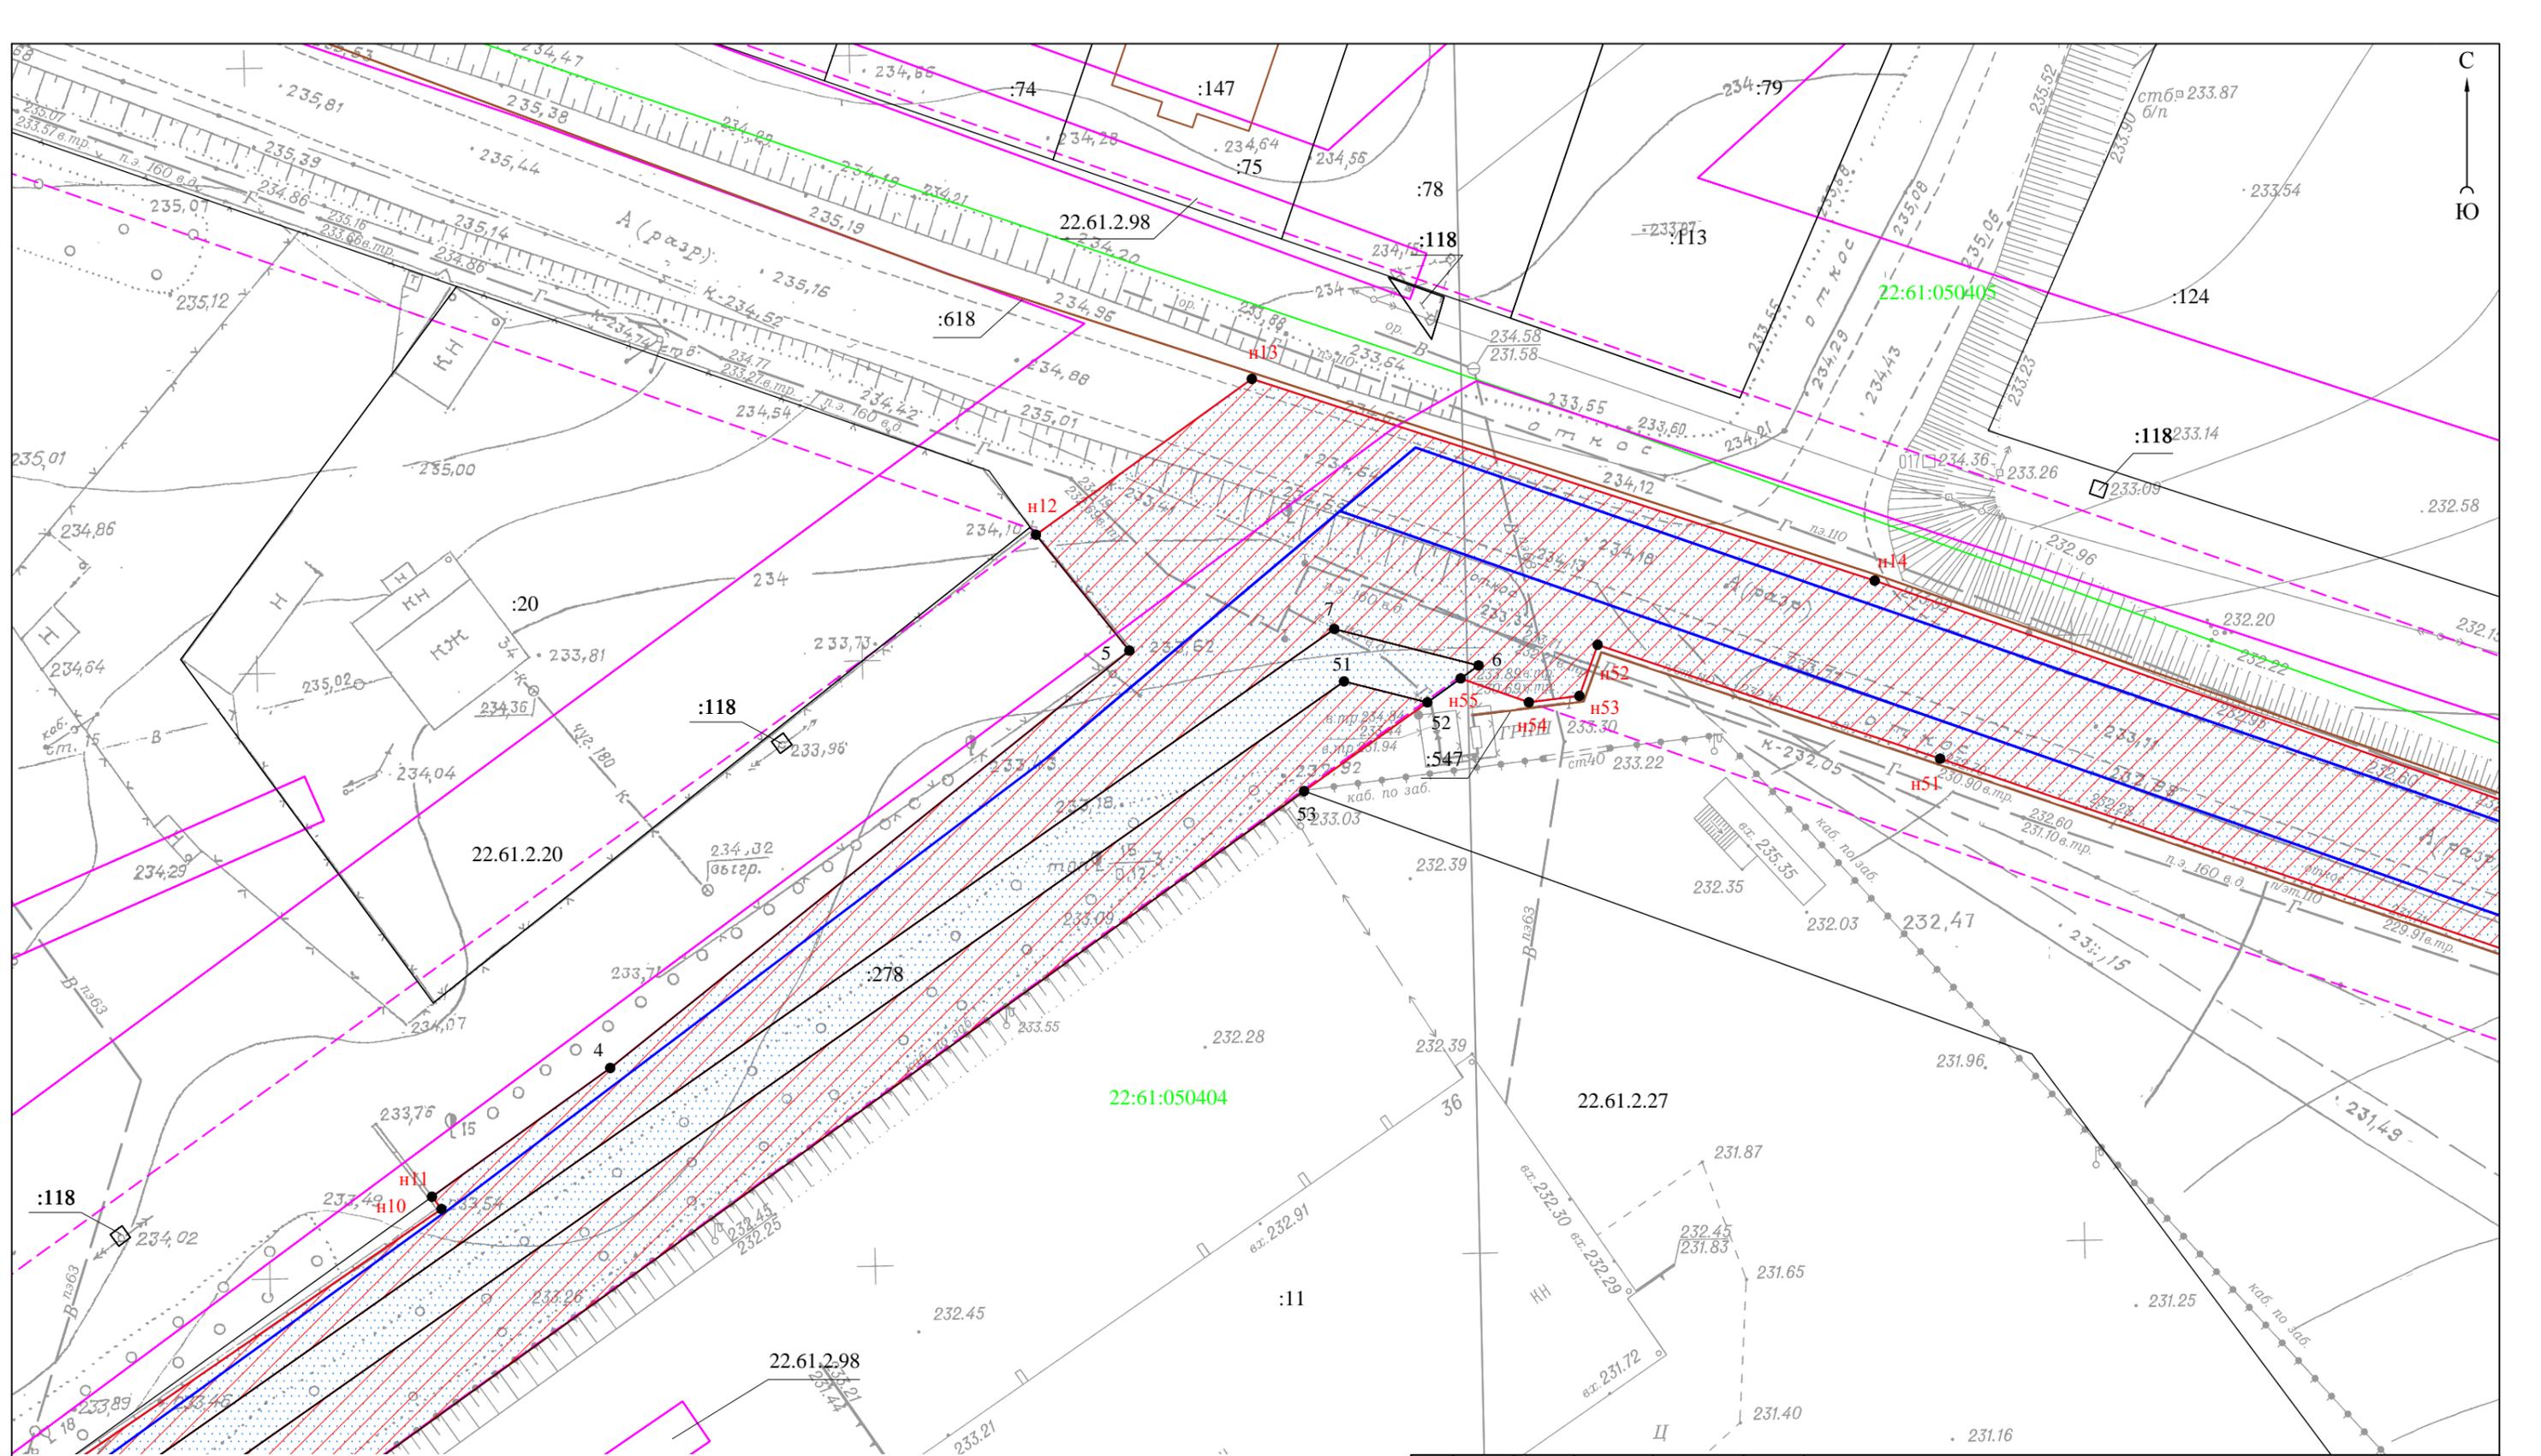

						Проект по внесению изменений в проект межевания поселка Центральный городского округа – города Барнаула Алтайского края для строительства объекта: "Напорный канализационный коллектор и КНС в п. Центральный от ул. Тополиной, 1а до КНС по пр-кту Дзержинского, 16а"			
изм.	кол.уч.	лист	№ док.	подпись	дата		стадия	лист	
								листов	
							ПМ	1-8	
								15	
						Чертеж межевания территории	000 "Агростройинвест"		
						М 1:500	г. Барнаул		


Условные обозначения приведены на Листе 1

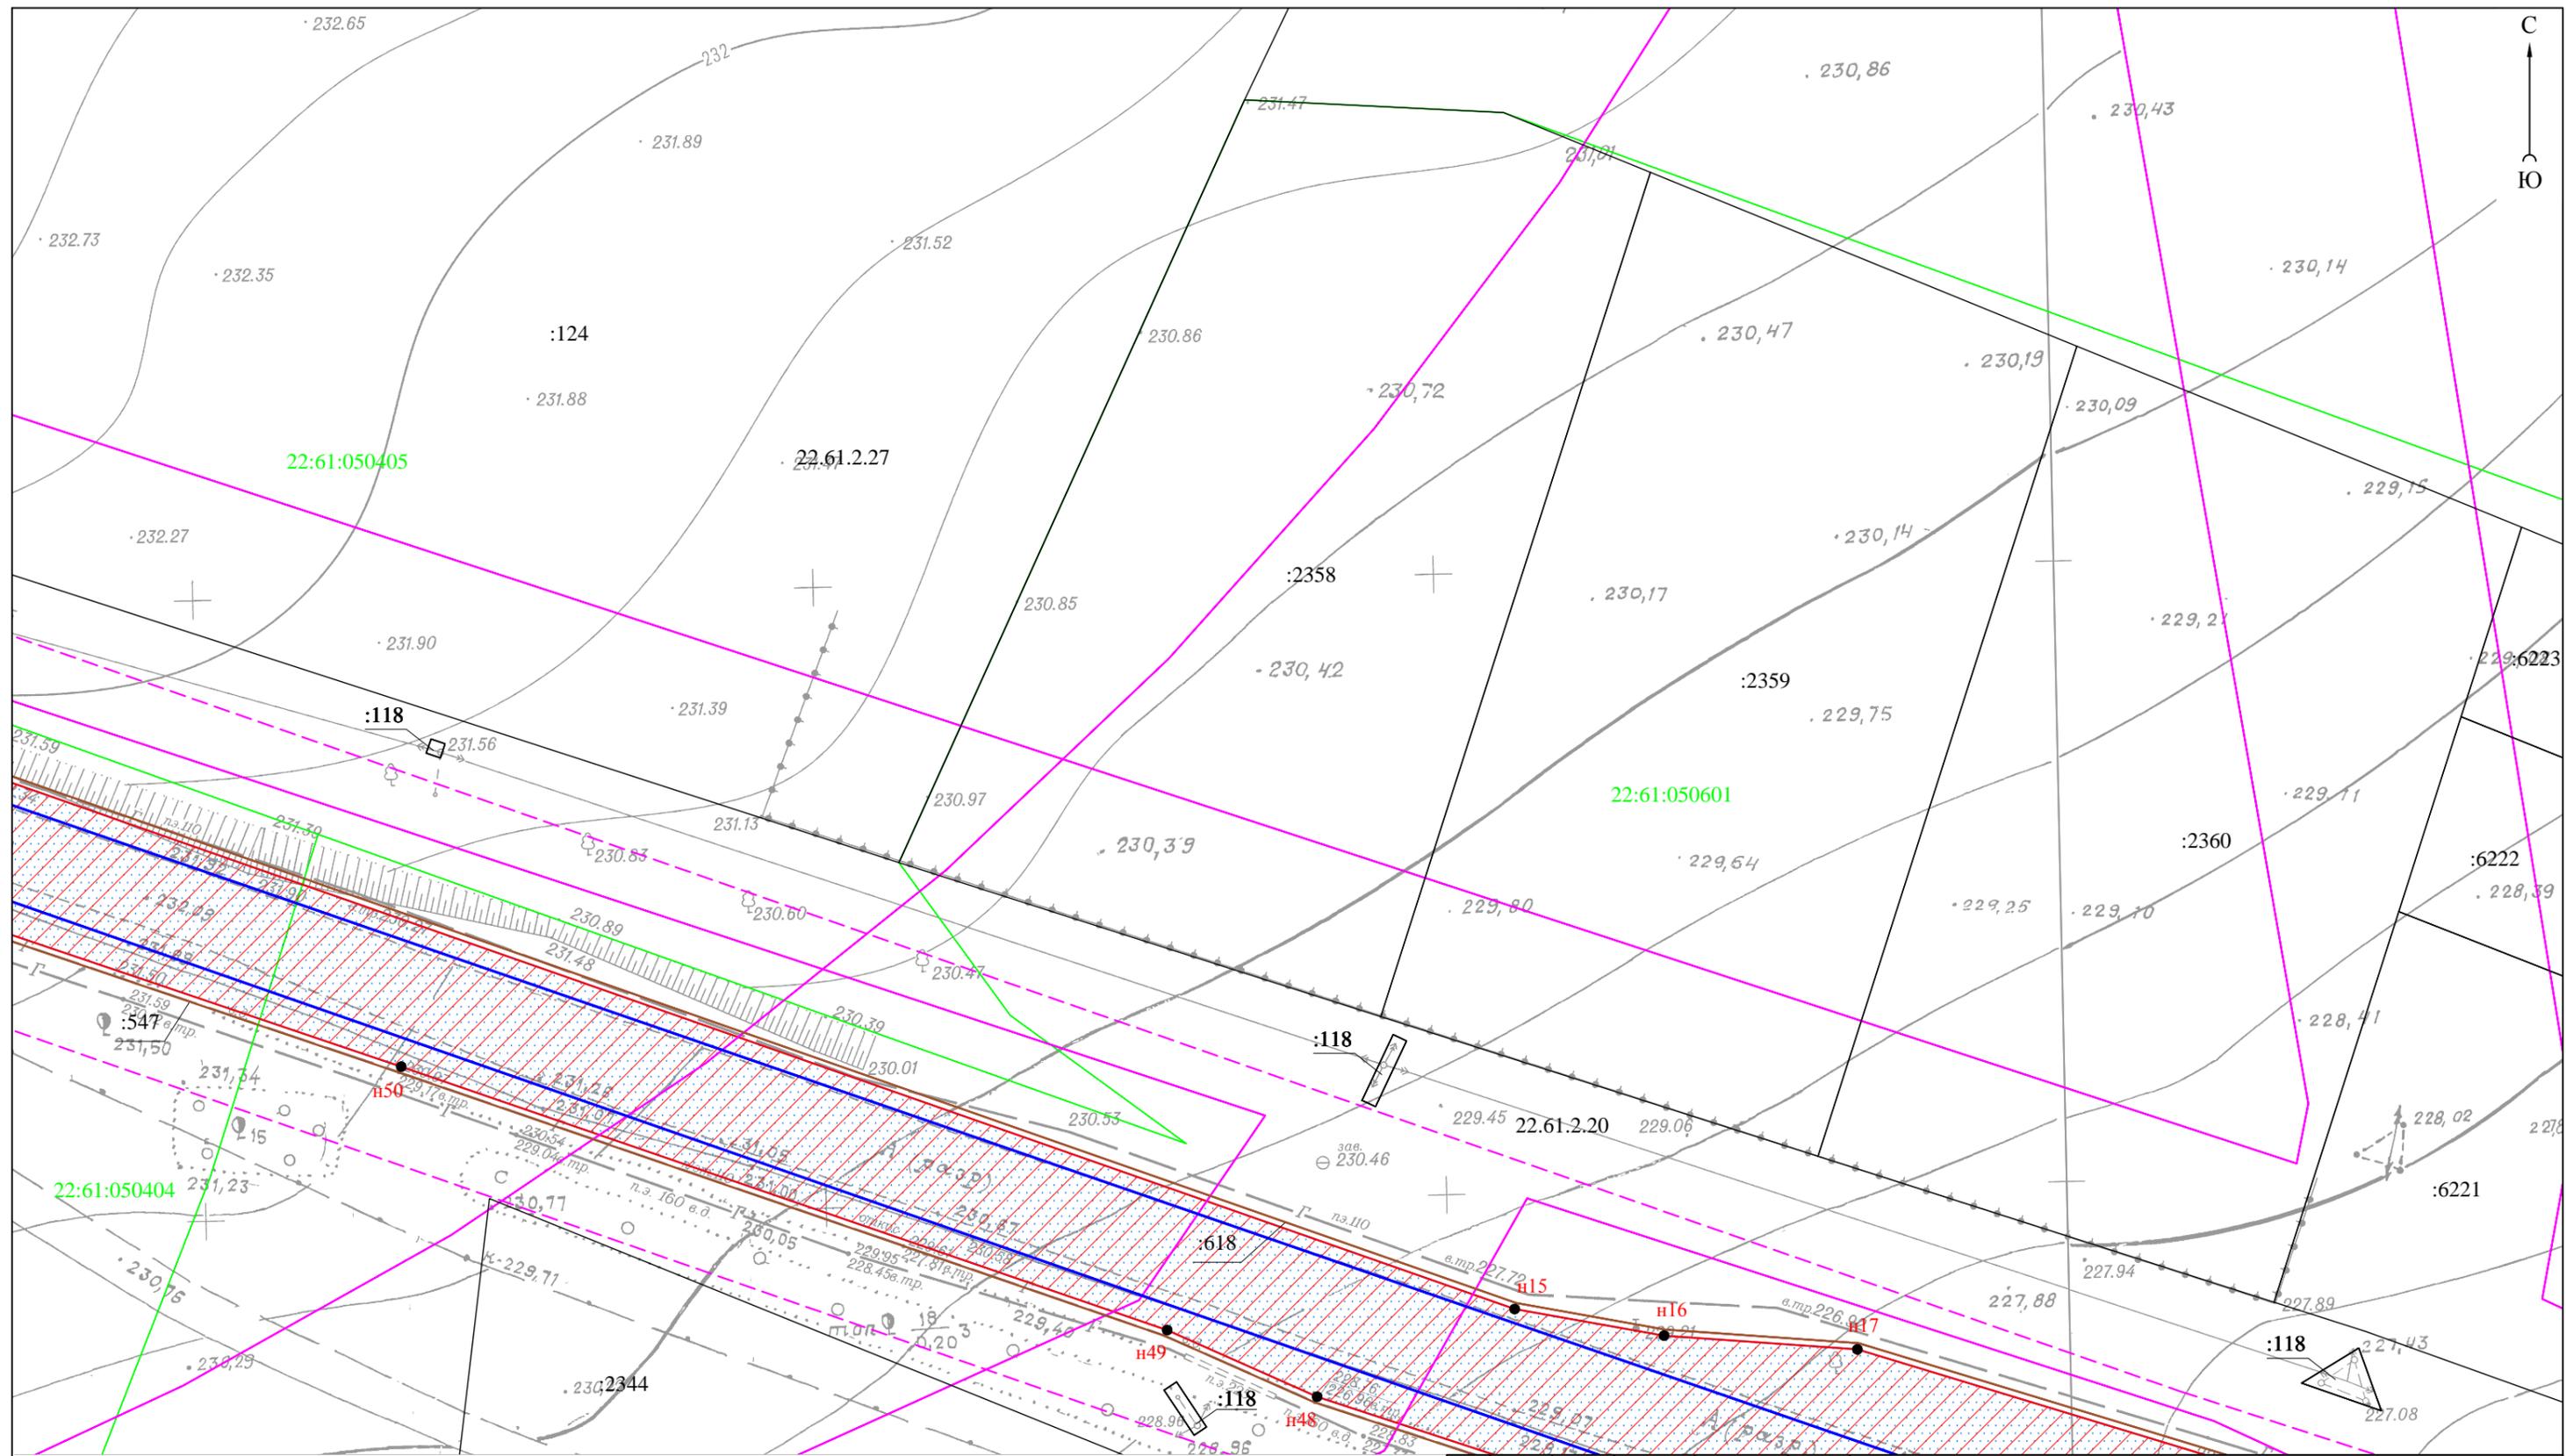

изм.	кол.уч.	лист	№ док.	подпись	дата


Проект по внесению изменений в проект межевания поселка Центральный городского округа – города Барнаула Алтайского края для строительства объекта: "Напорный канализационный коллектор и КНС в п. Центральный от ул. Тополиной, 1а до КНС по пр-нту Дзержинского, 16а"		
стадия	лист	листов
ПМ	1-9	15
Чертеж межевания территории М 1:500		
ООО "Агростройинвест" г. Барнаул		

Условные обозначения приведены на Листе 1

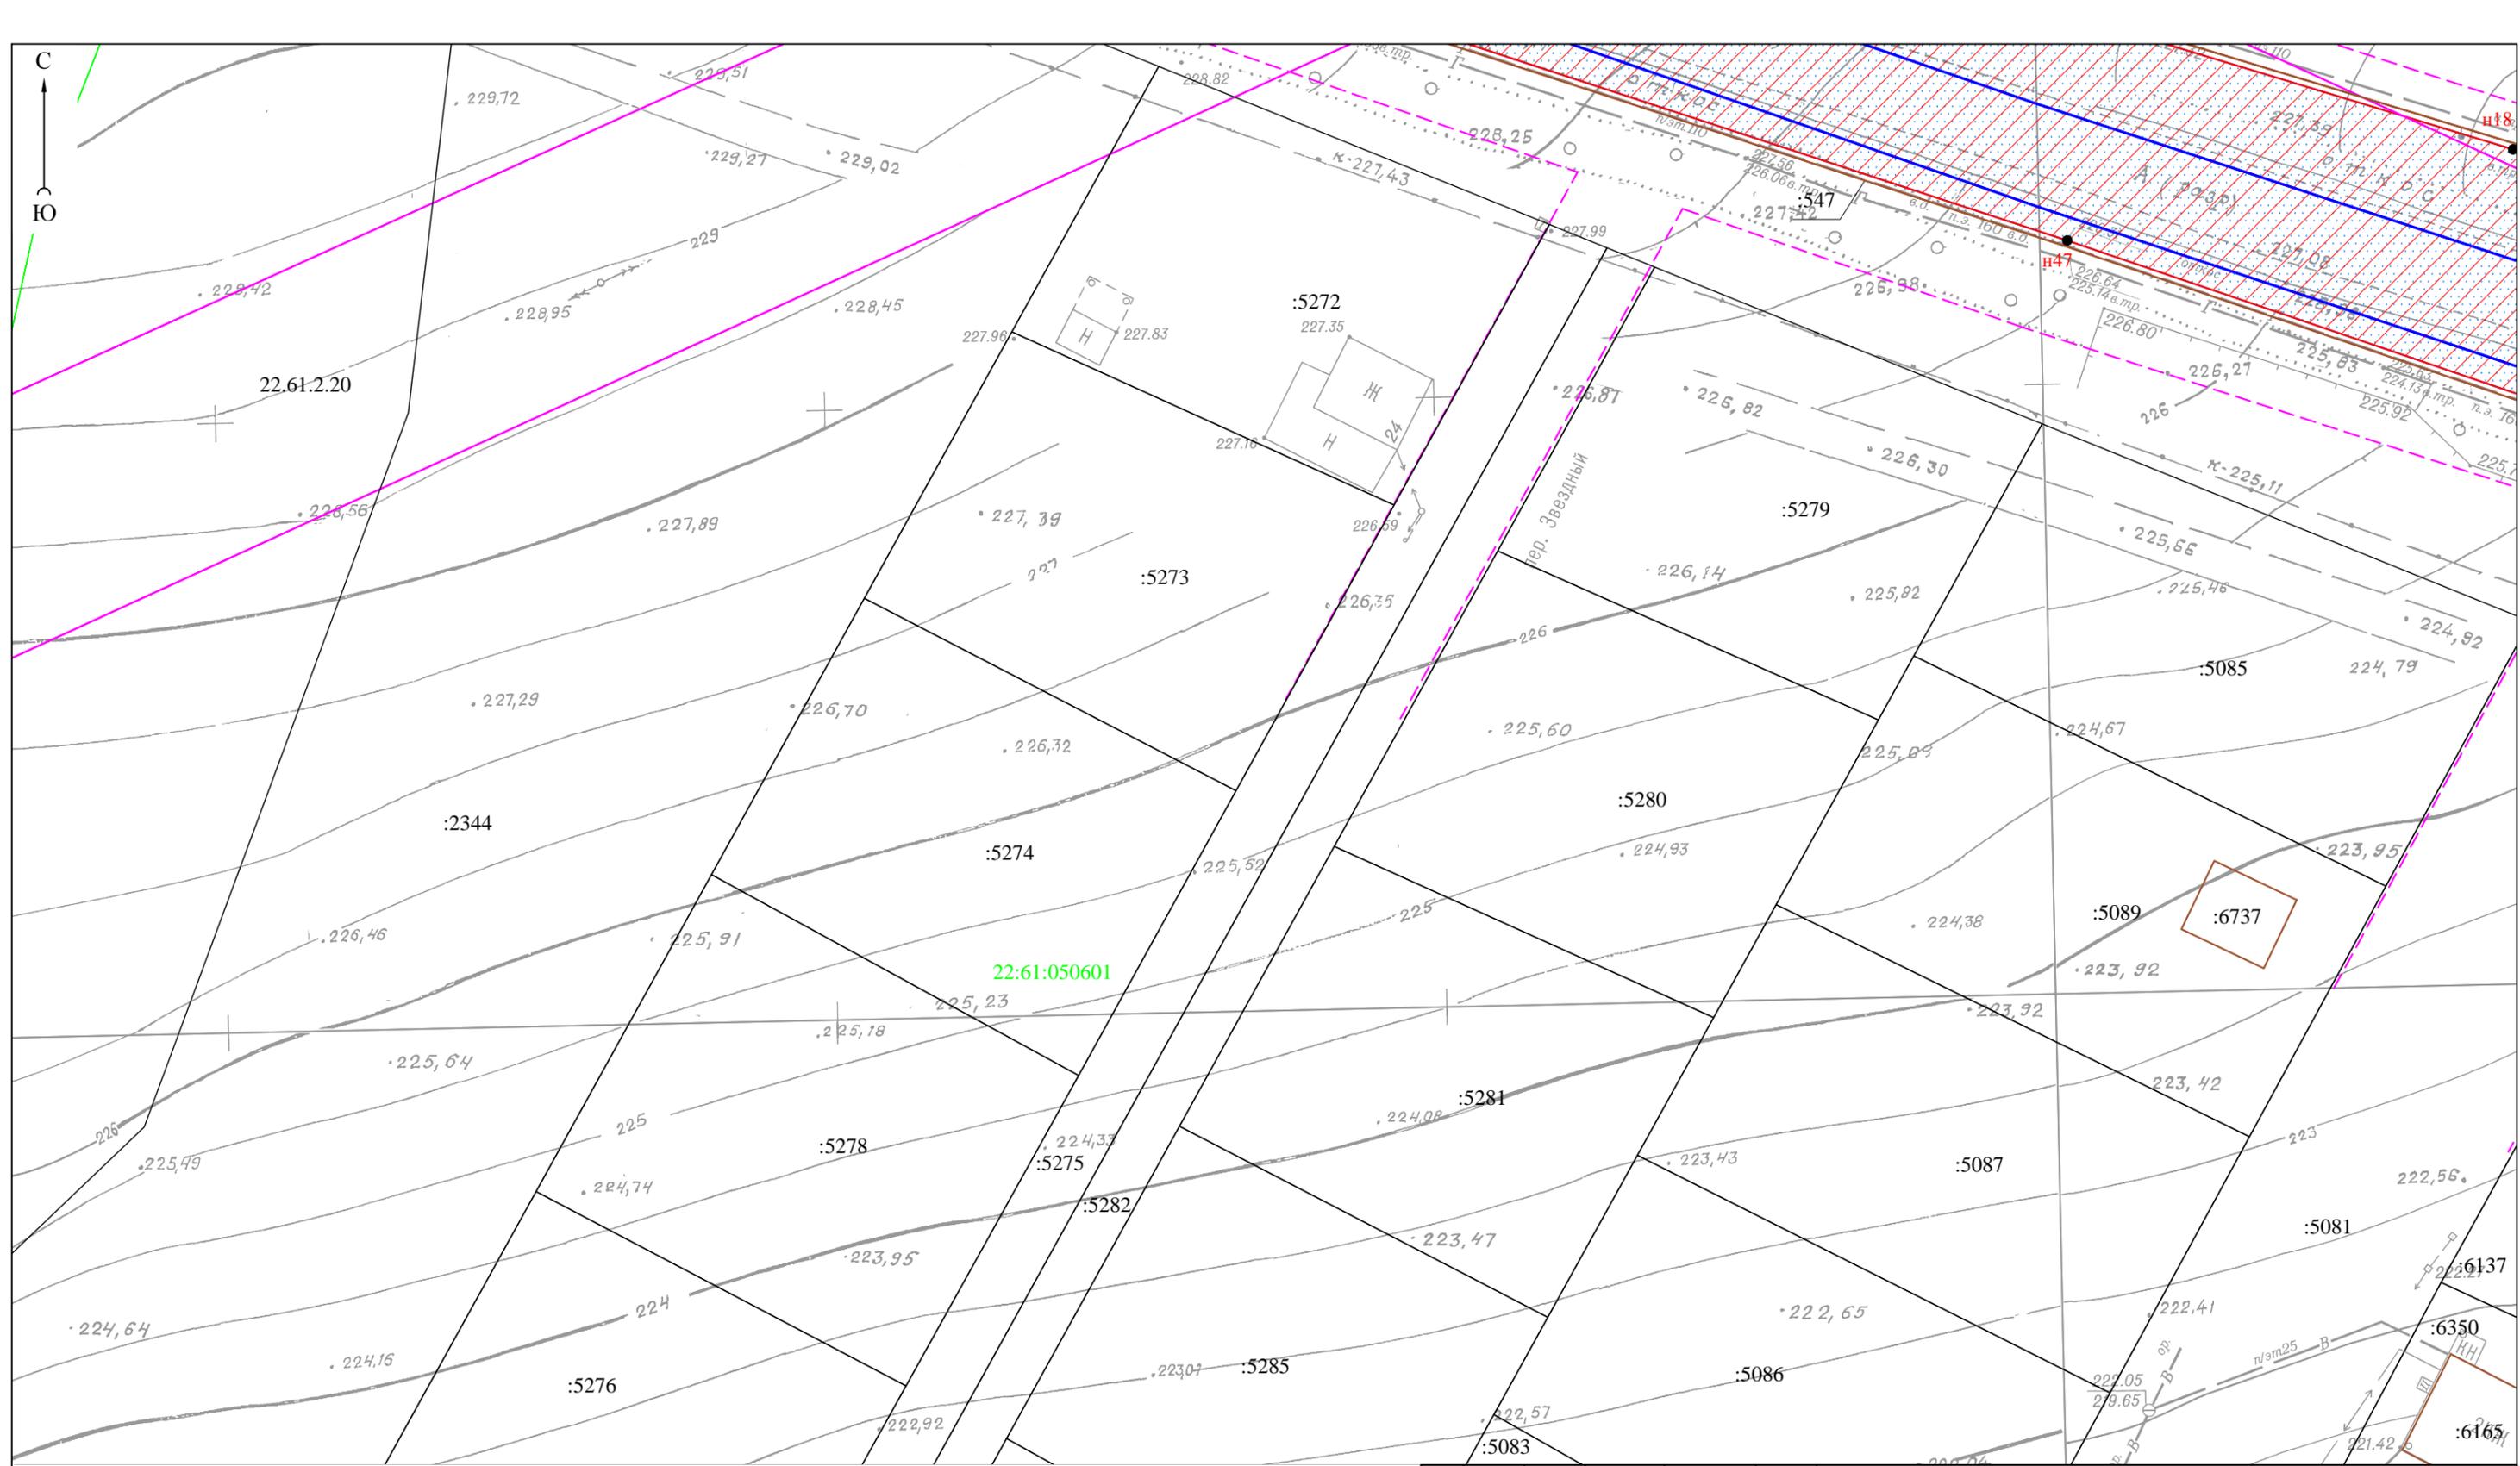


						Проект по внесению изменений в проект межевания поселка Центральный городского округа – города Барнаула Алтайского края для строительства объекта: "Напорный канализационный коллектор и КНС в п. Центральный от ул. Тополиной, 1а до КНС по пр-нту Дзержинского, 16а"			
изм.	кол.уч.	лист	№ док.	подпись	дата		стадия	лист	листов
				Директор	А.О. Карьков	08.01.19	ПМ	1-10	15
				Выполнила	Ю.М. Хмелева	08.01.19			
							Чертеж межевания территории М 1:500		ООО "Агростройинвест" г. Барнаул

Условные обозначения приведены на Листе 1

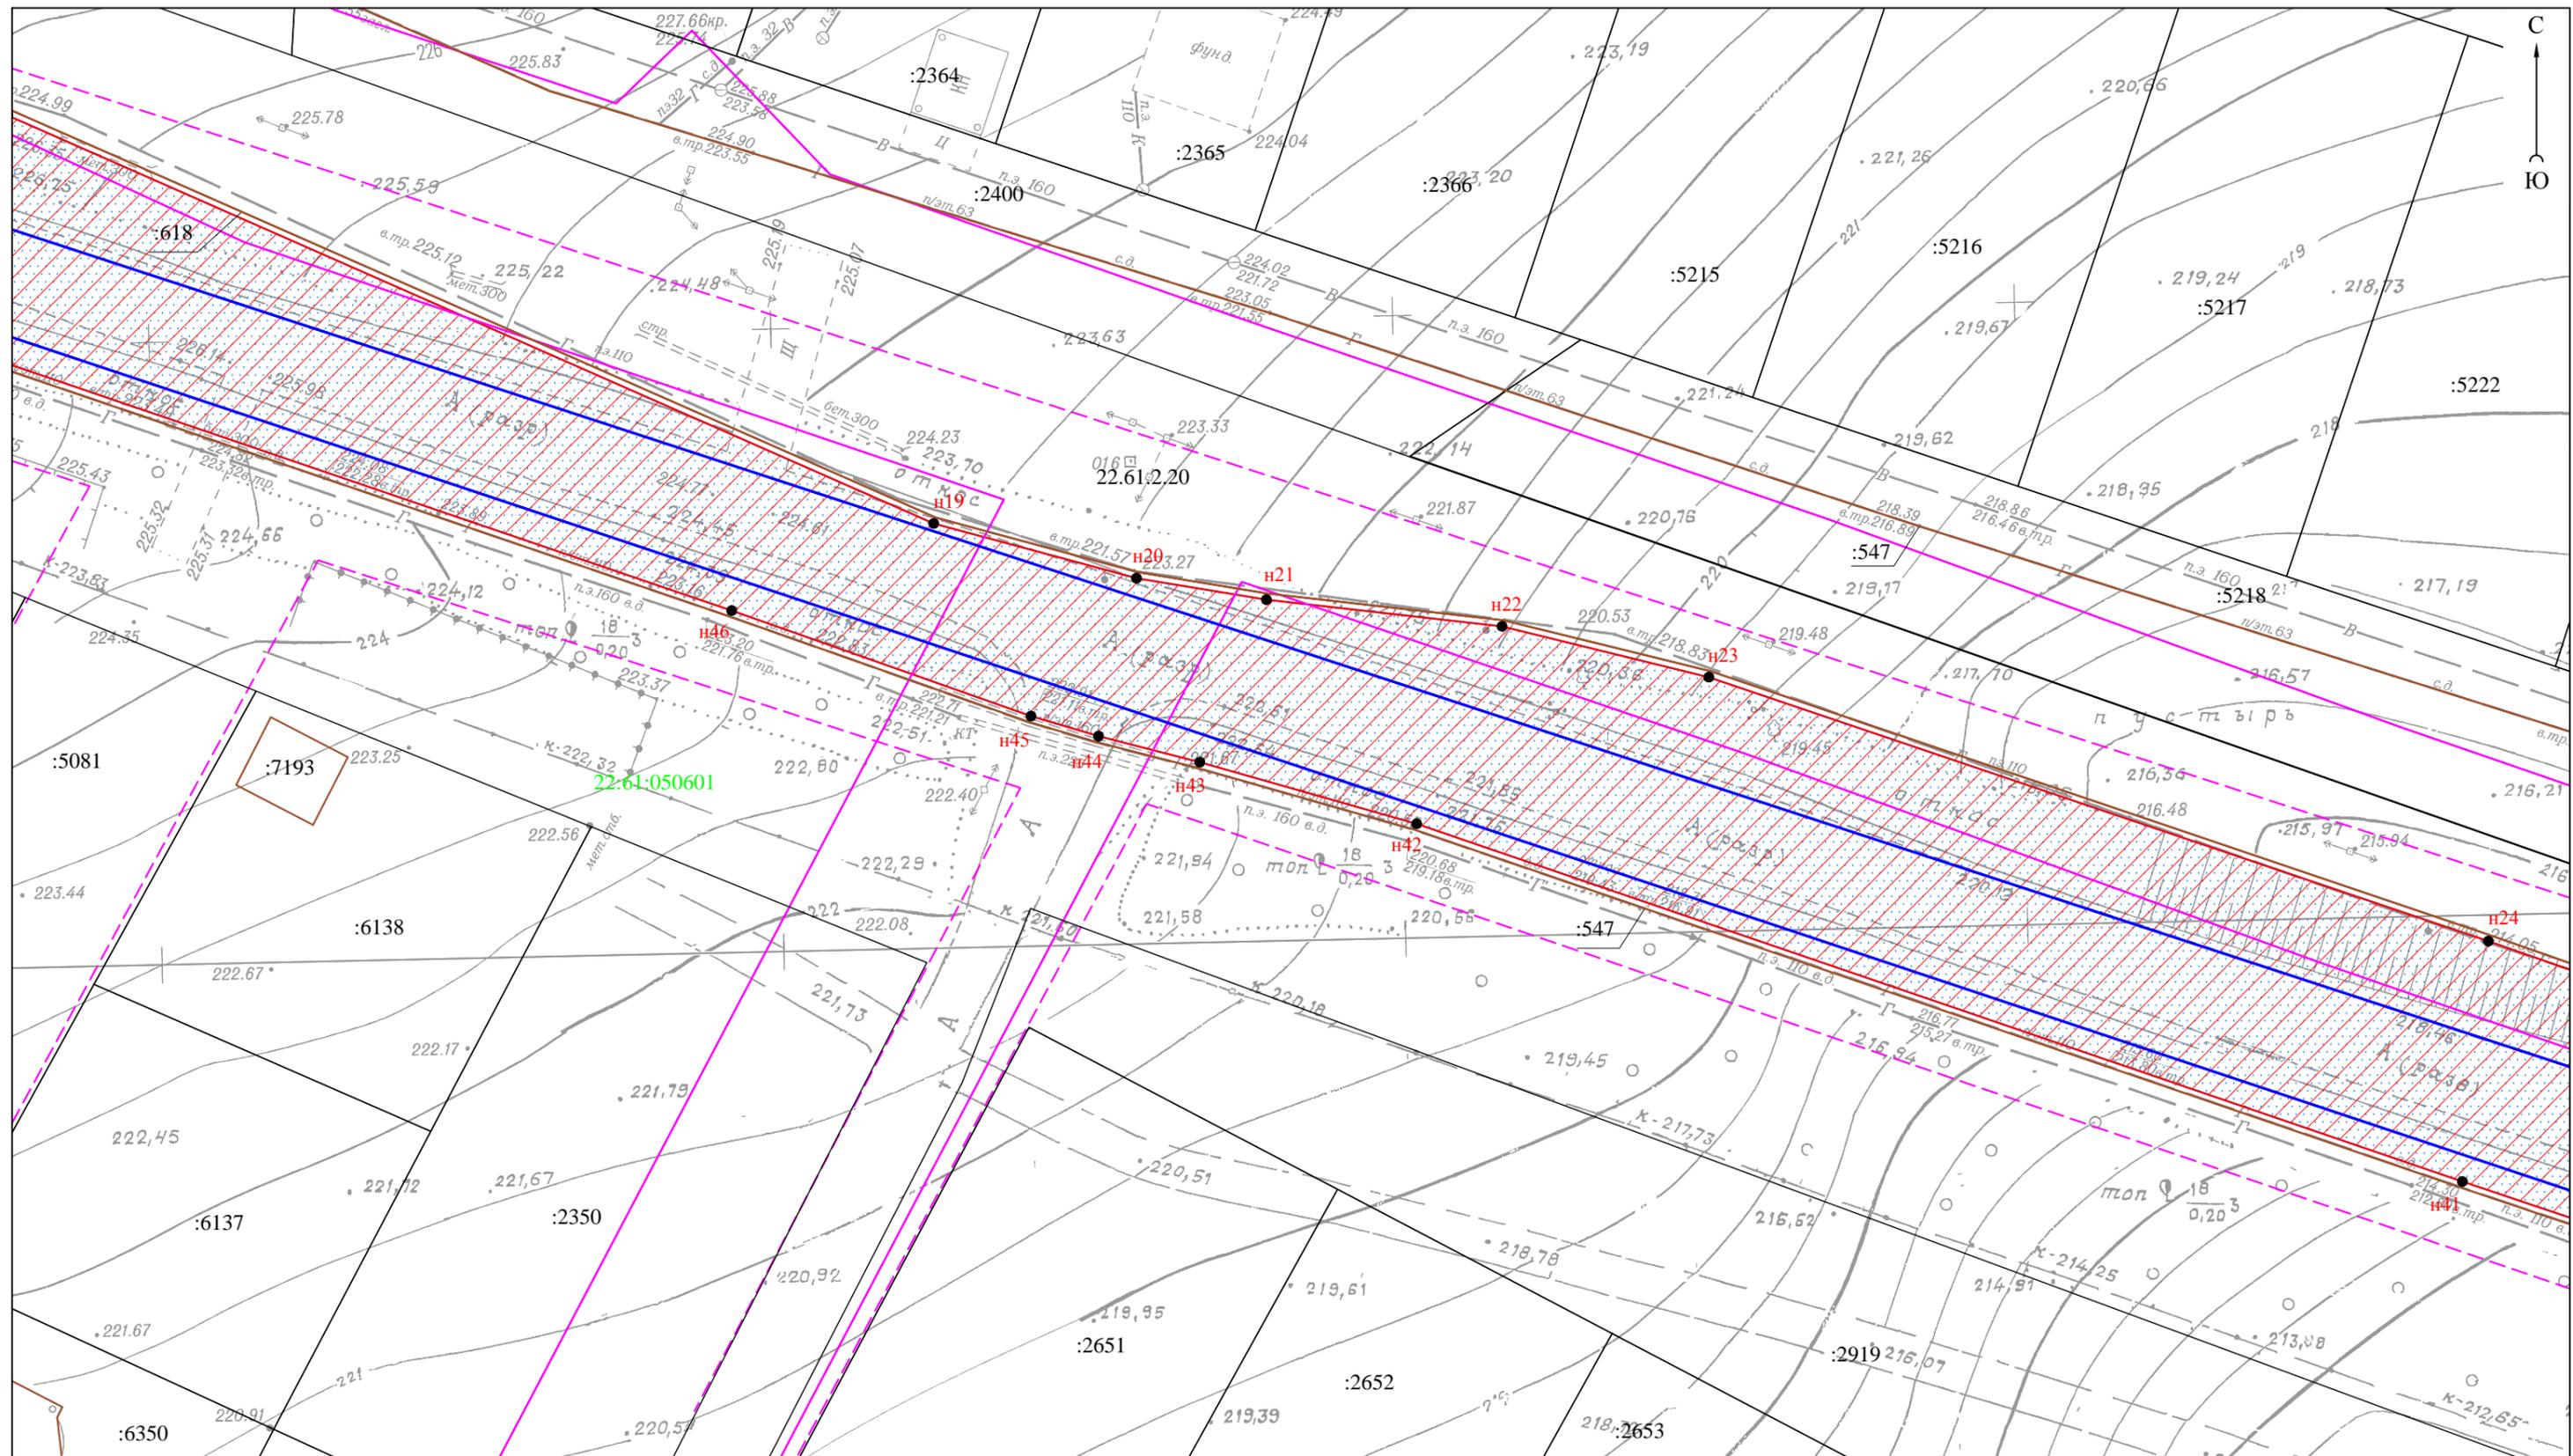

						Проект по внесению изменений в проект межевания поселка Центральный городского округа – города Барнаула Алтайского края для строительства объекта: "Напорный канализационный коллектор и КНС в п. Центральный от ул. Тополиной, 1а до КНС по пр-нту Дзержинского, 16а"			
изм.	кол.уч.	лист	№ док.	подпись	дата		стадия	лист	листов
				Директор	08.01.19		ПМ	1-11	15
				Выполнила	08.01.19				
						Чертеж межевания территории М 1:500		ООО "Агростройинвест" г. Барнаул	


Условные обозначения приведены на Листе 1

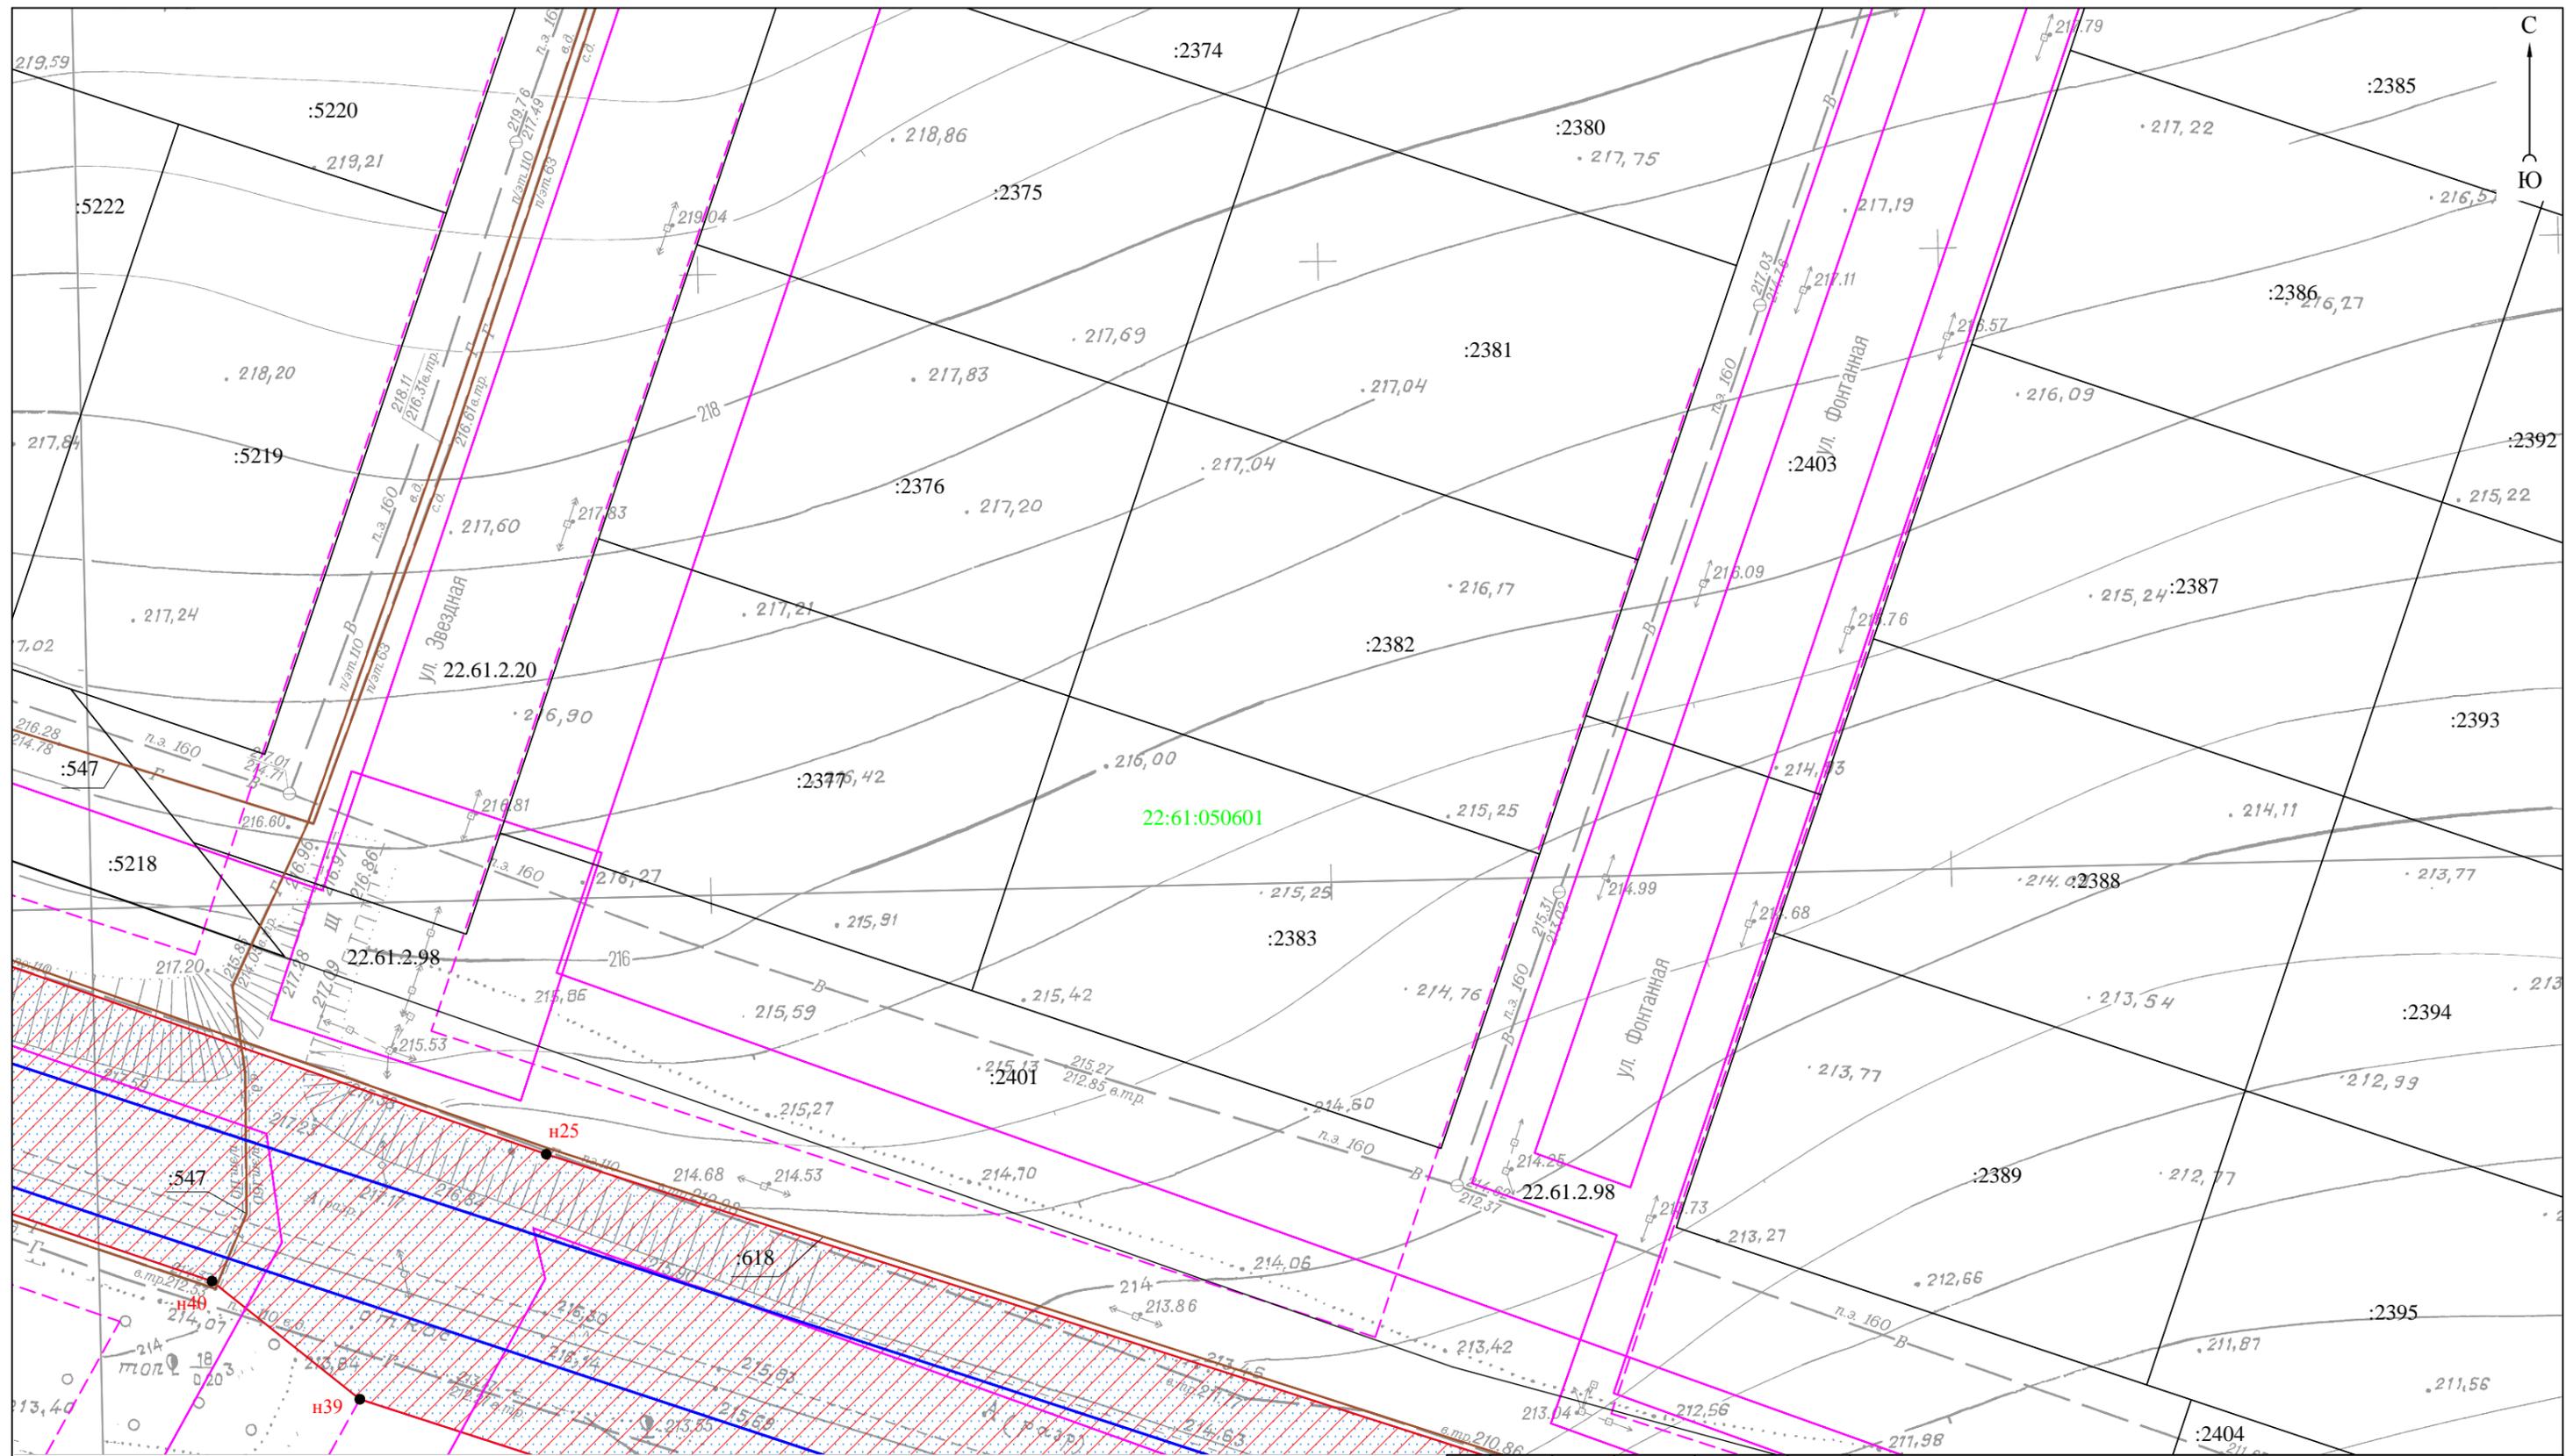

изм. кол. уч.	лист	№ док.	подпись	дата
Директор	А.О. Карьков			08.01.19
Выполнила	Ю.М. Хмелева			08.01.19


Проект по внесению изменений в проект межевания поселка Центральный городского округа – города Барнаула Алтайского края для строительства объекта: "Напорный канализационный коллектор и КНС в п. Центральный от ул. Тополиной, 1а до КНС по пр-нту Дзержинского, 16а"			
стадия	лист	листов	
ПМ	1-12	15	
Чертеж межевания территории М 1:500			ООО "Агростройинвест" г. Барнаул

Условные обозначения приведены на Листе 1

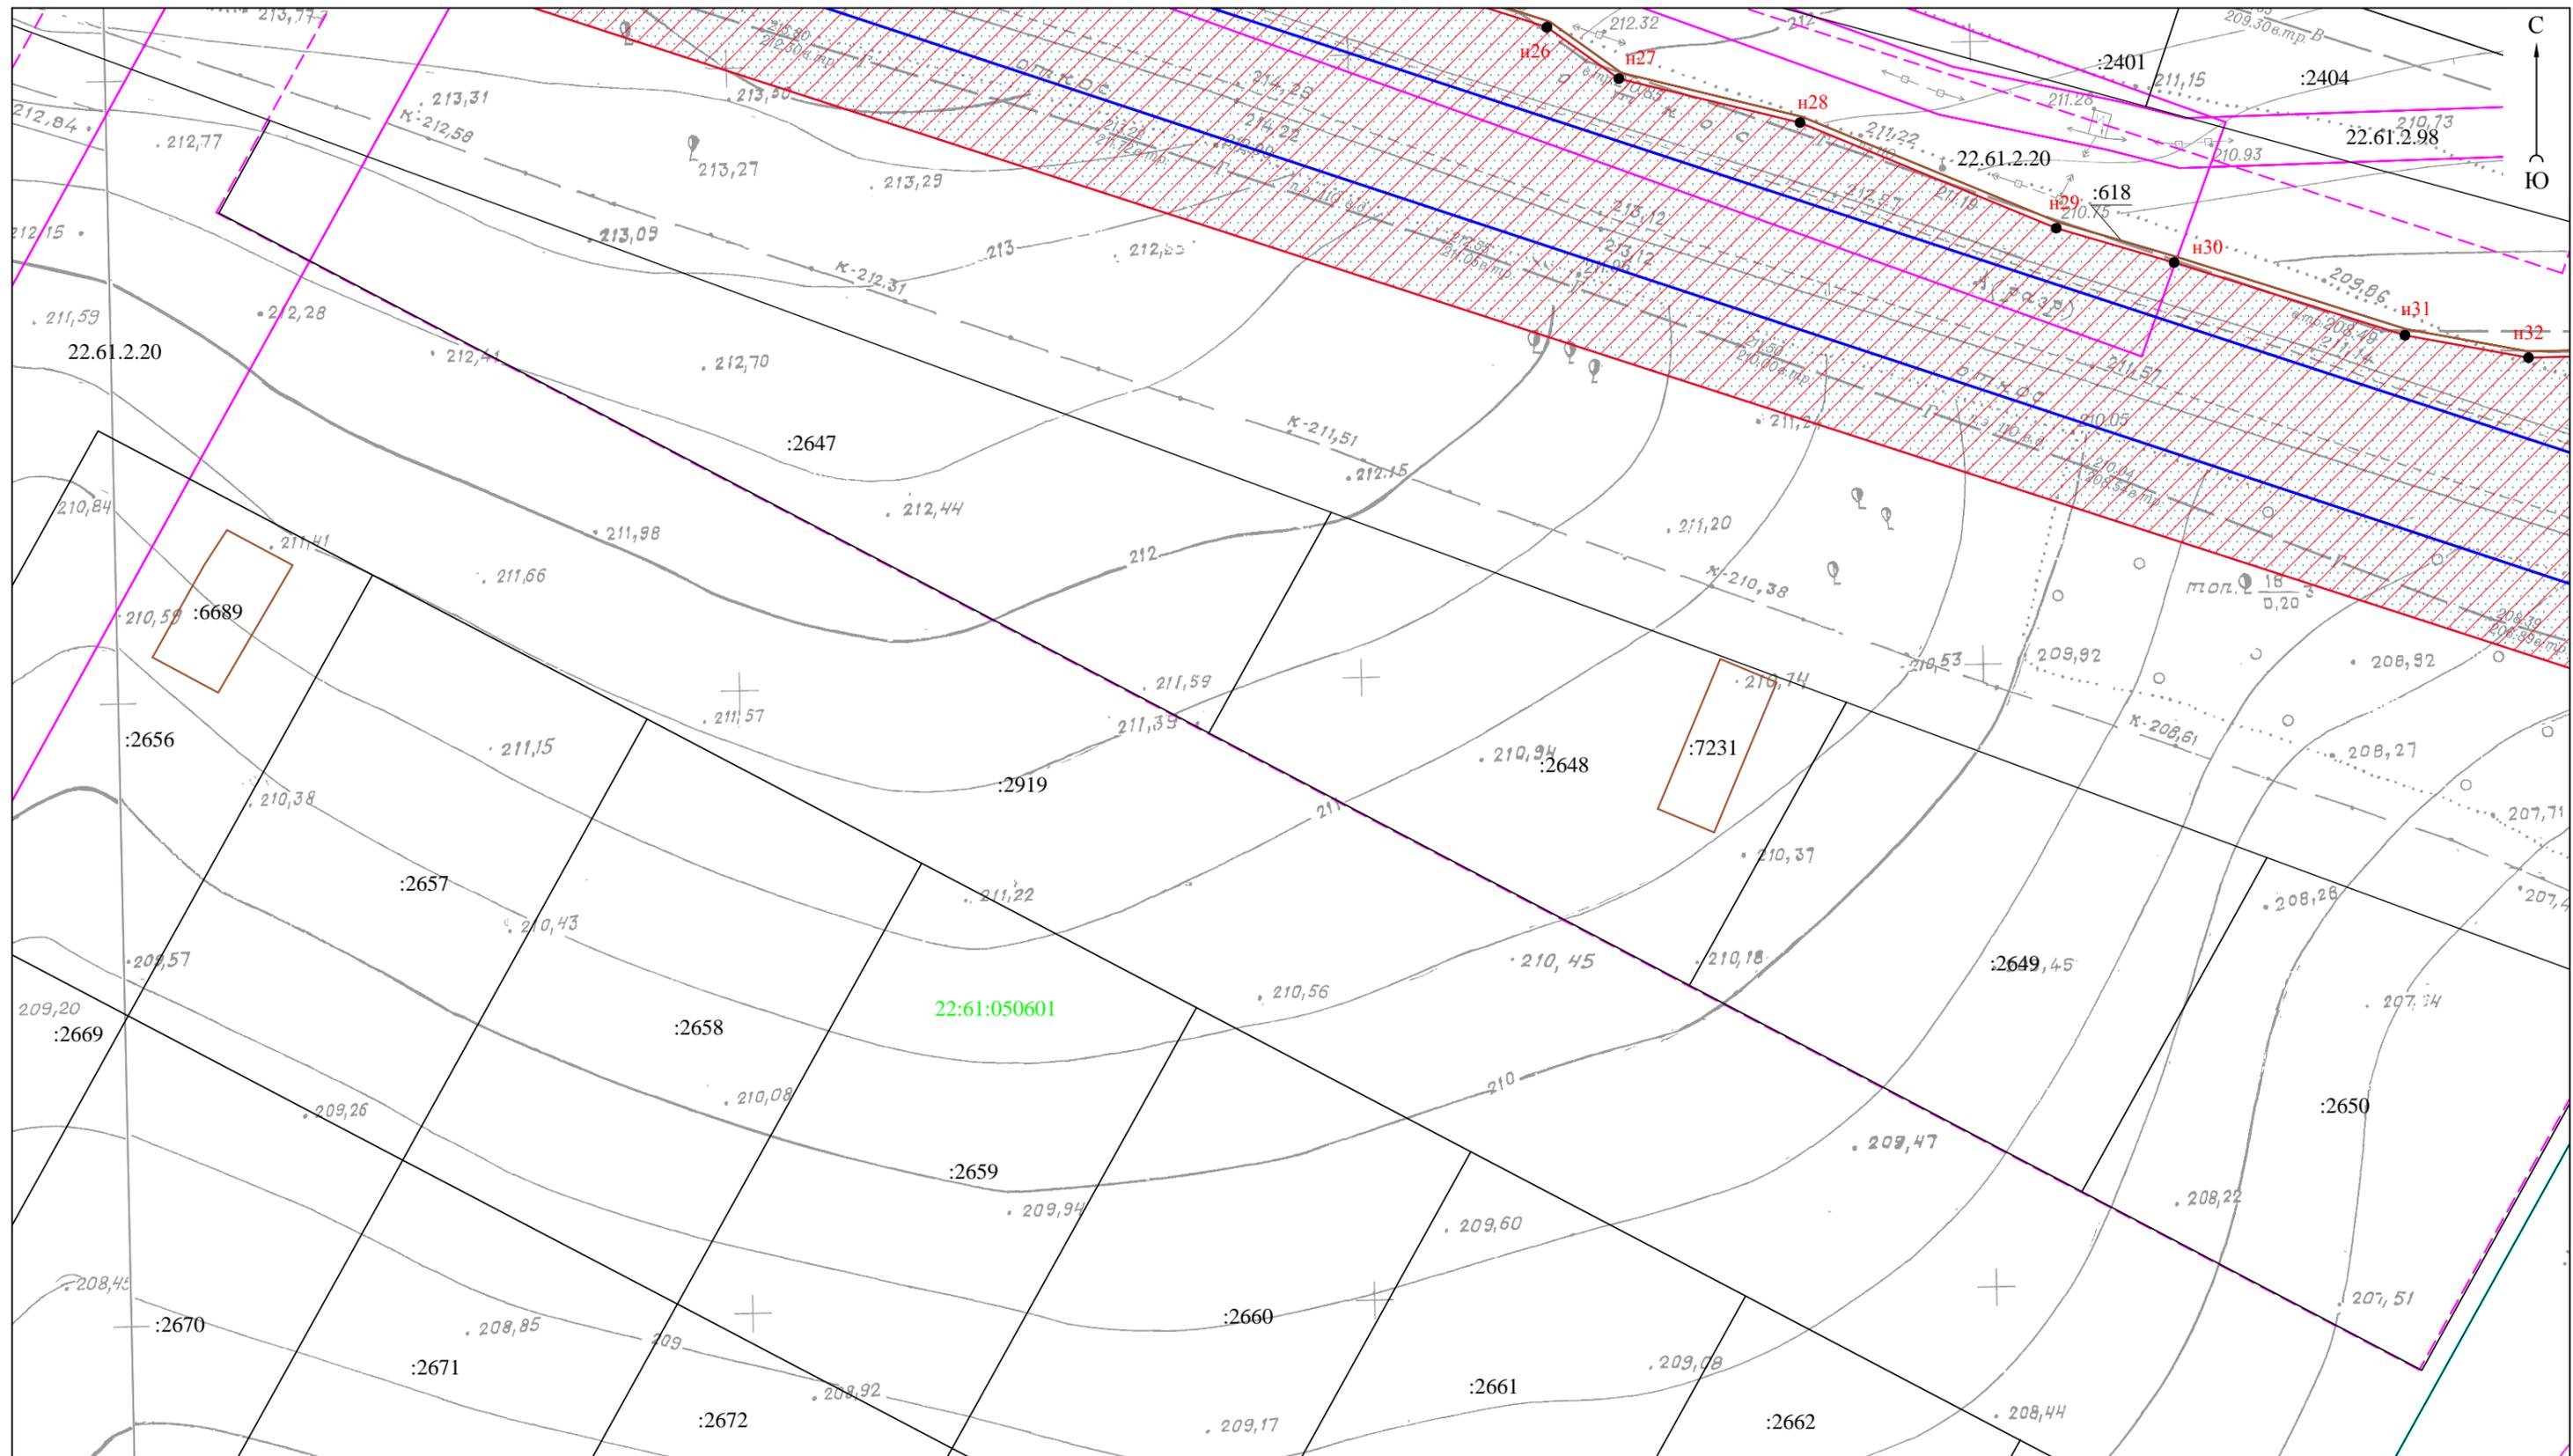

						Проект по внесению изменений в проект межевания поселка Центральный городского округа – города Барнаула Алтайского края для строительства объекта: "Напорный канализационный коллектор и КНС в п. Центральный от ул. Тополиной, 1а до КНС по пр-нту Дзержинского, 16а"			
изм.	кол.уч.	лист	№ док.	подпись	дата		стадия	лист	
								листов	
							ПМ	1-13	
								15	
						Чертеж межевания территории	ООО "Агростройинвест"		
						М 1:500	г. Барнаул		

Условные обозначения приведены на Листе 1

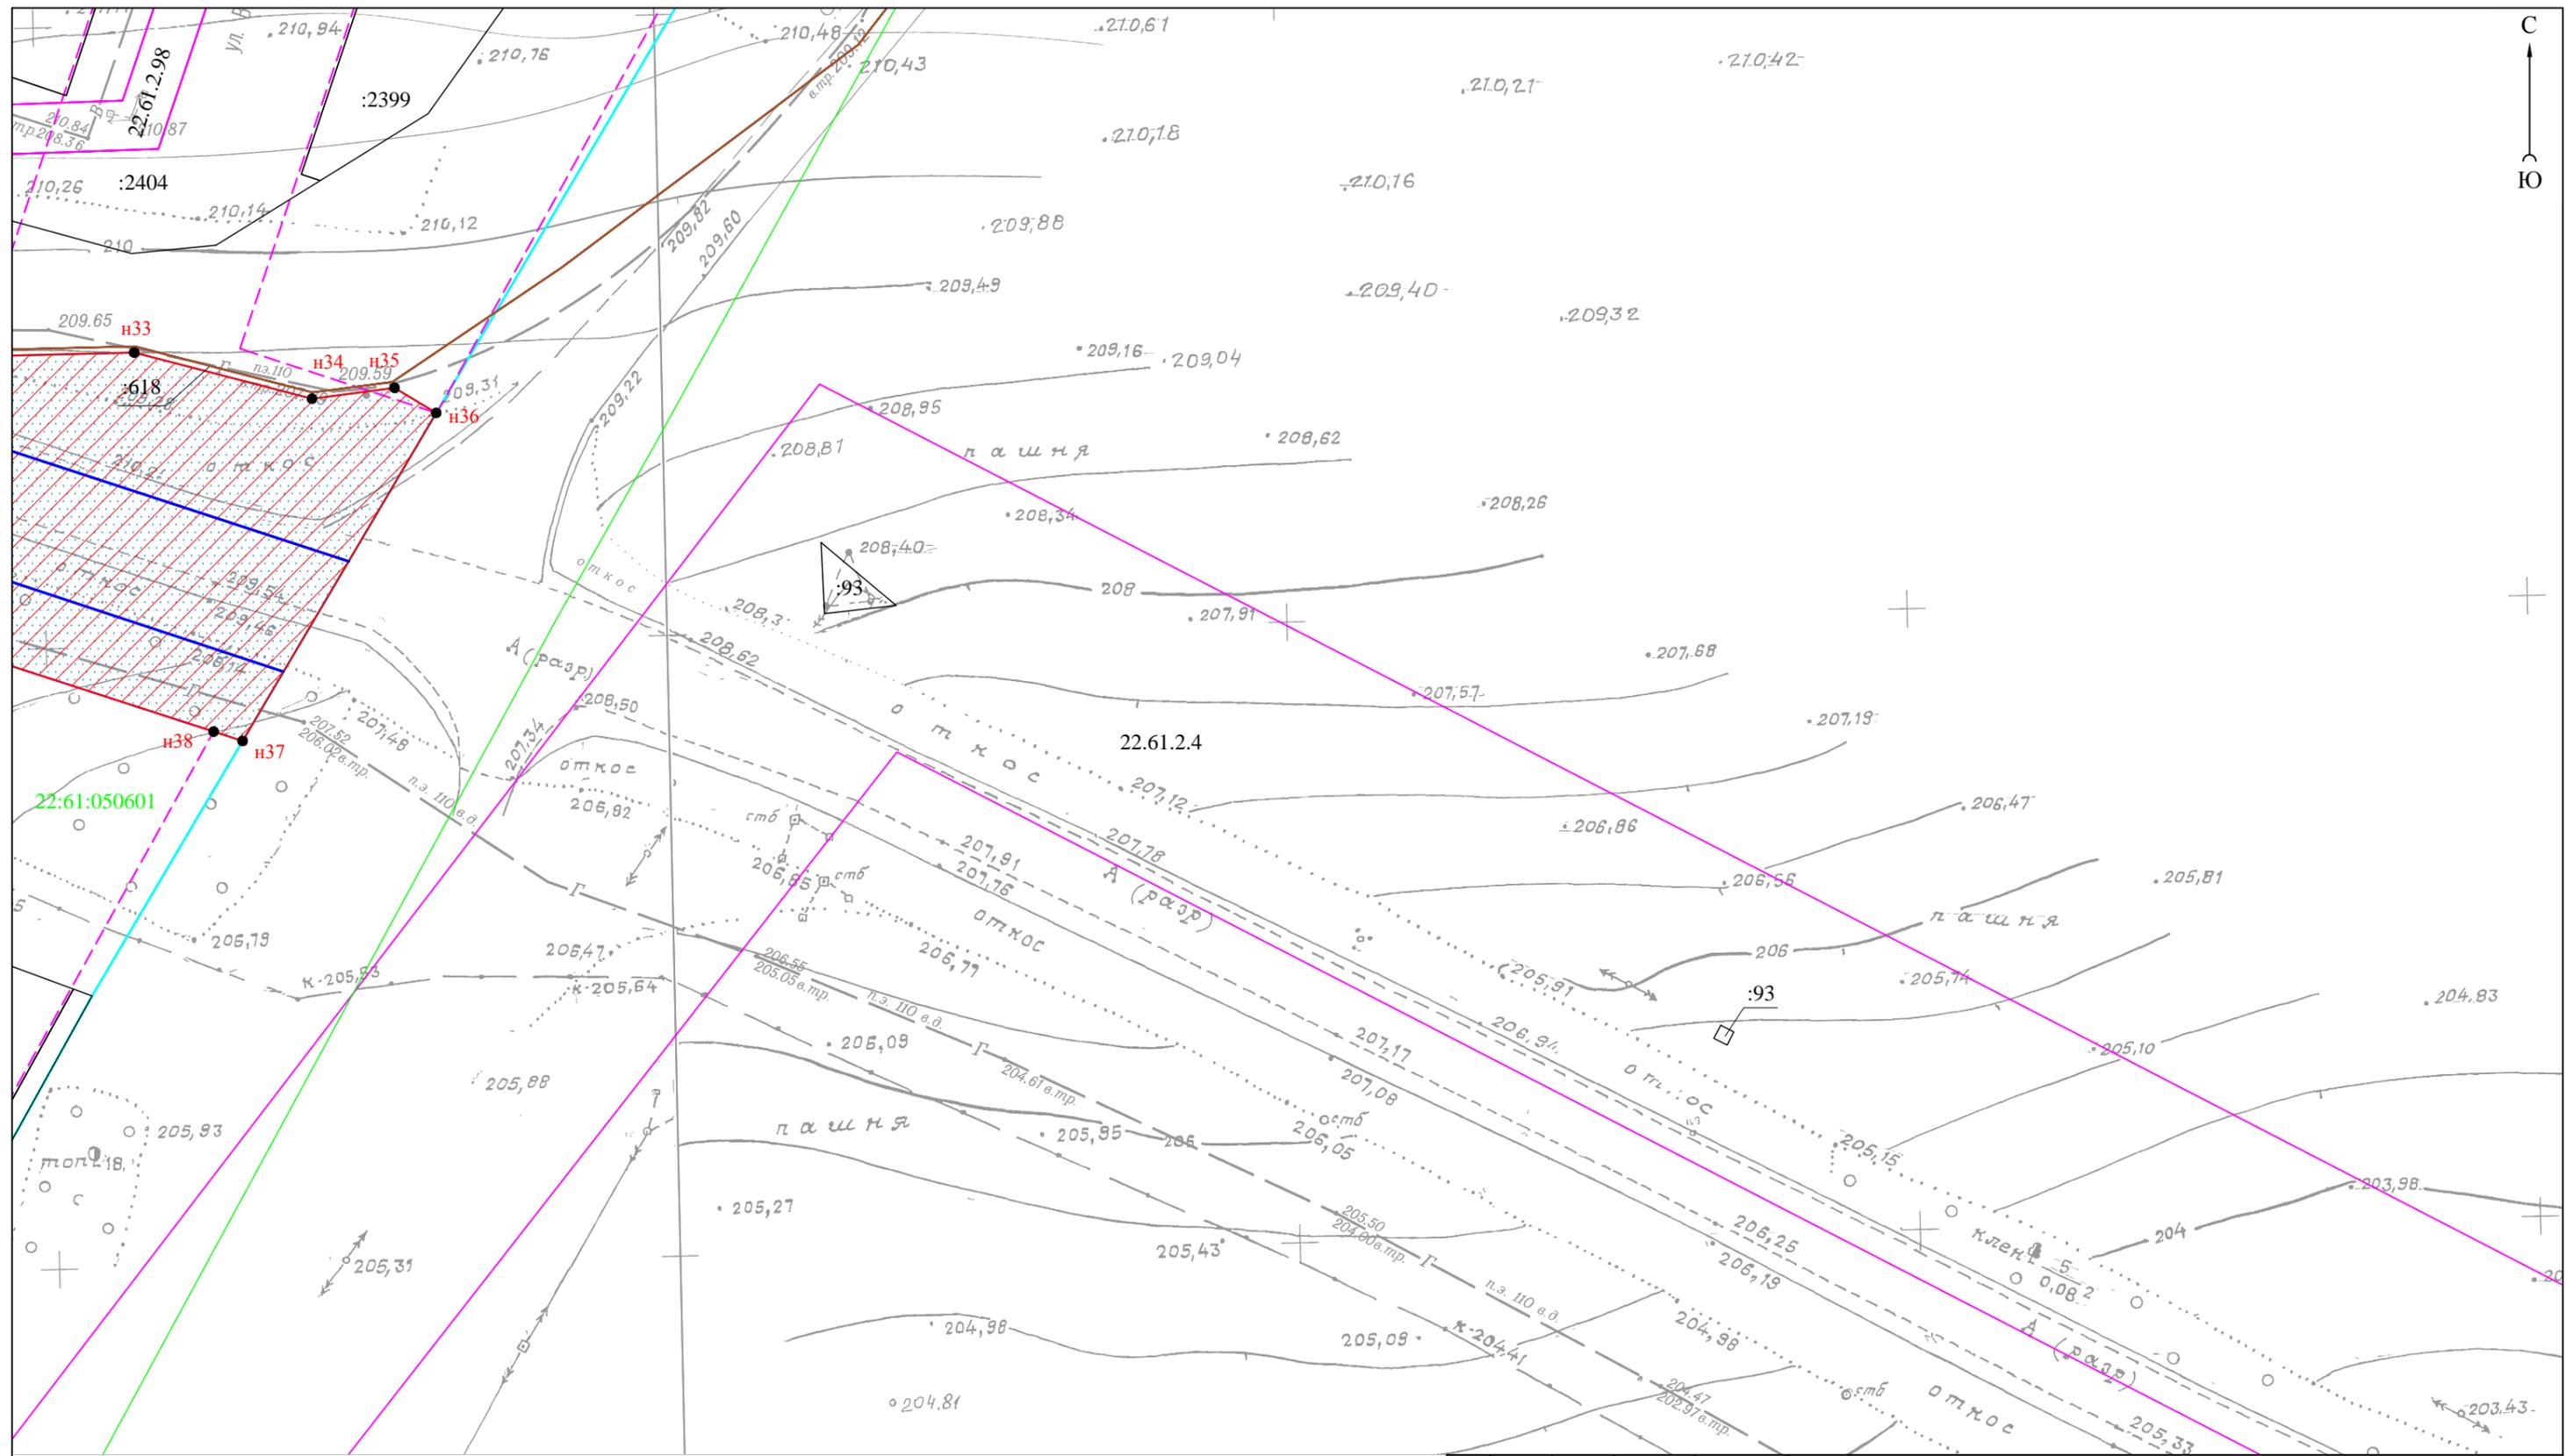

изм. кол. уч.	лист	№ док.	подпись	дата
Директор	А.О. Карьков			08.01.19
Выполнила	Ю.М. Хмелева			08.01.19

Проект по внесению изменений в проект межевания поселка Центральный городского округа – города Барнаула Алтайского края для строительства объекта: "Напорный канализационный коллектор и КНС в п. Центральный от ул. Тополиной, 1а до КНС по пр-нту Дзержинского, 16а"			
стадия	лист	листов	
ПМ	1-14	15	
Чертеж межевания территории М 1:500		ООО "Агростройинвест" г. Барнаул	

Условные обозначения приведены на Листе 1