


Опорный план М1:500

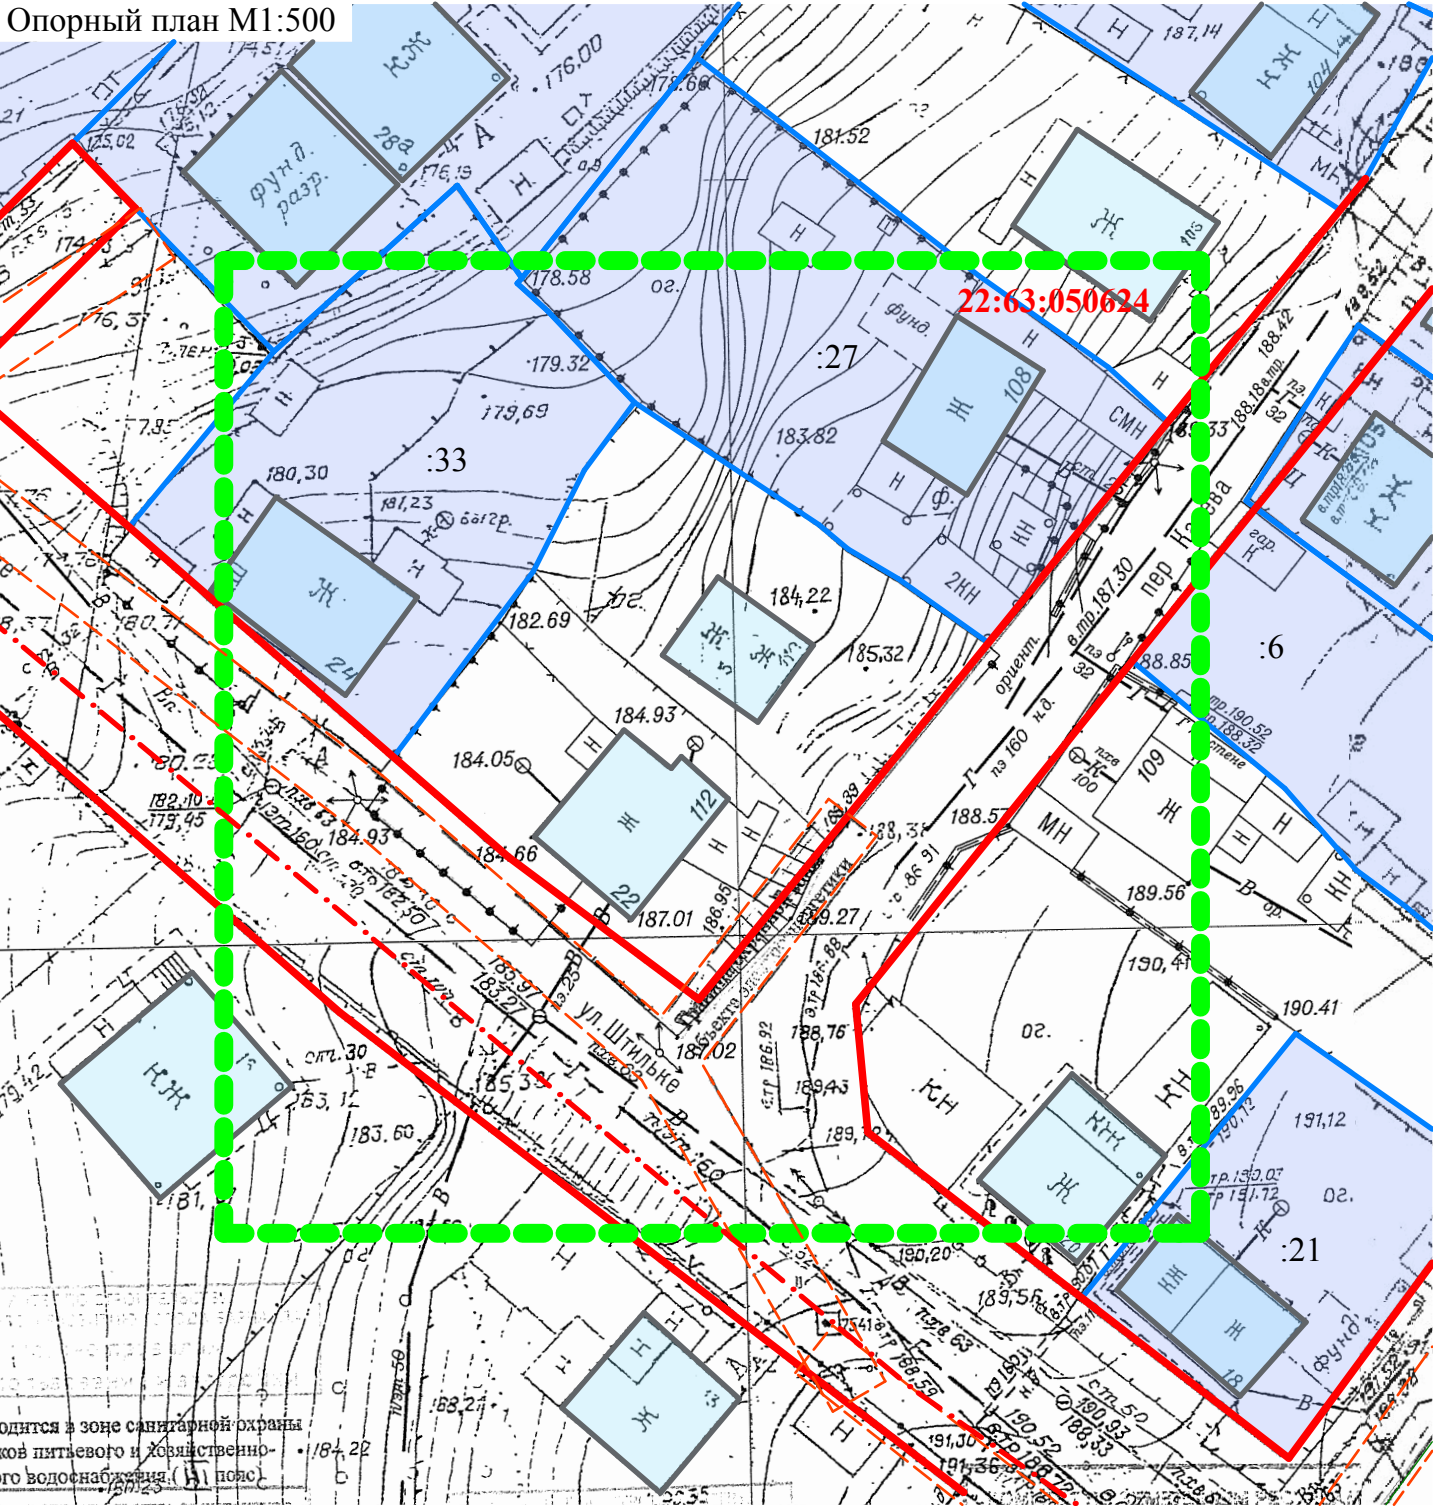


Условные обозначения:

	Границы существующих земельных участков		Границы кадастрового квартала
	Границы образуемых земельных участков		Границы зон с особыми условиями использования территории
	Красная линия		Граница территории разработки проекта межевания

22:63:050624
:33

Кадастровый номер квартала /земельного участка

Ситуационный план

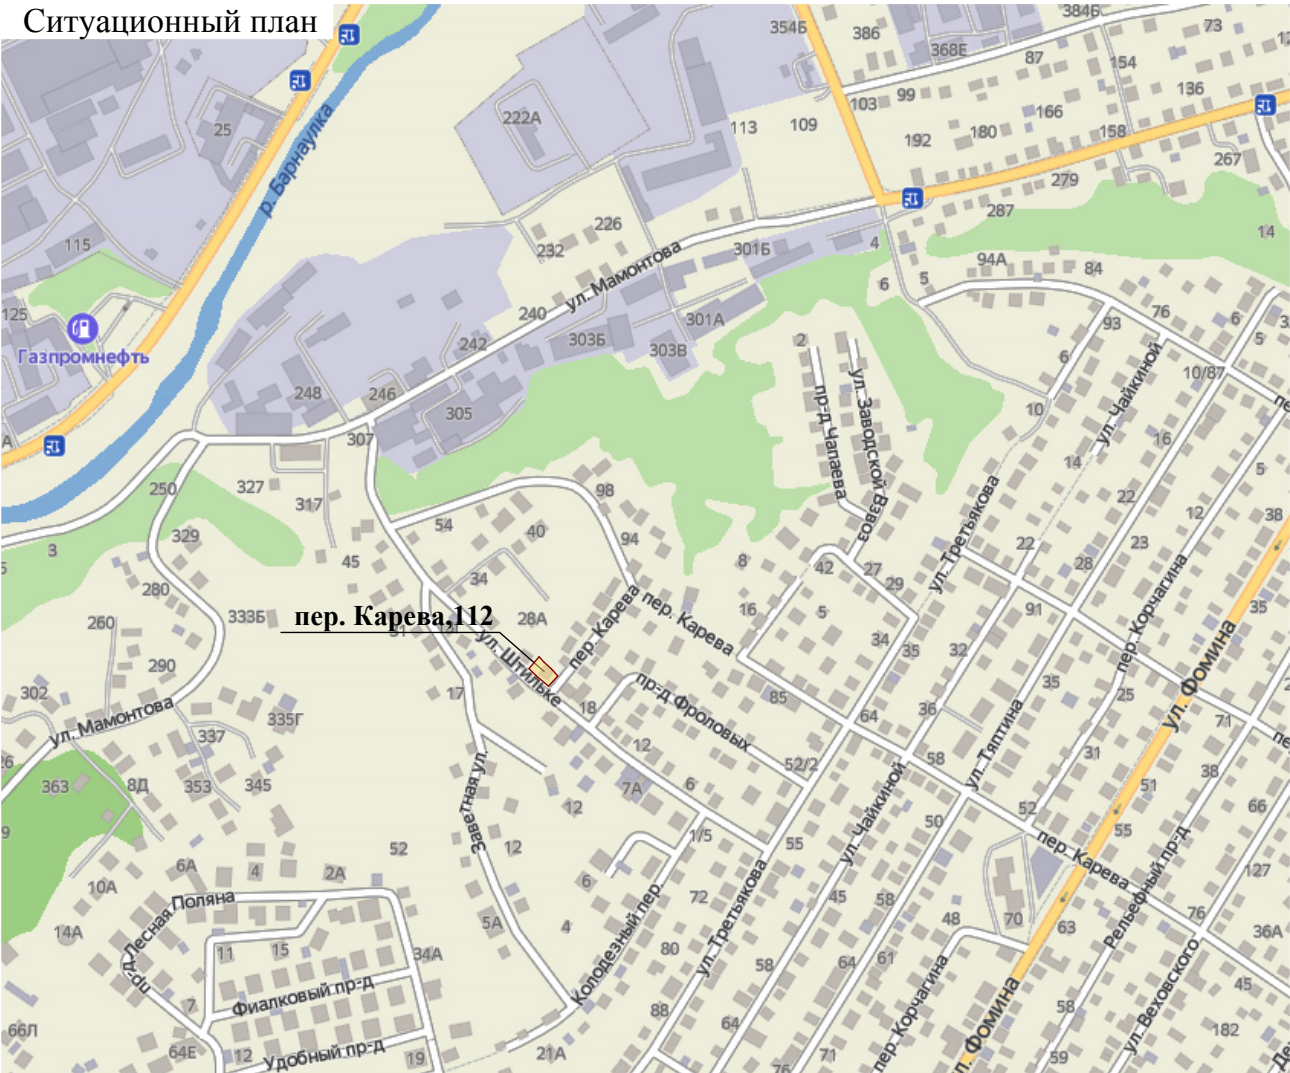

Согласно положениям Генерального плана городского округа - города Барнаула Алтайского края на участке проектирования:

- особо охраняемые природные территории местного и регионального значения отсутствуют;
- памятники истории и культуры федерального и регионального значения отсутствуют;
- участок расположен в зоне санитарной охраны III пояса источников питьевого водоснабжения;
- границы лесов и лесных земель отсутствуют.

Зоны с особыми условиями использования территорий указаны на чертеже - лист 1

						МК-1/11-22:63:050624-ПМИ 03.2021			
						Проект межевания застроенной территории в границах кадастрового квартала 22:63:050624, ограниченного улицей Мамонтова, улицей Заводской Взвоз, улицей Третьякова и улицей Штильке в городе Барнауле (кварталы 575, 576, 577) (внесение изменений)			
ИЗМ.	КОЛ.УЧ	ЛИСТ	№ ДОК.	ПОДПИСЬ	ДАТА	Материалы по обоснованию	СТАДИЯ	ЛИСТ	ЛИСТОВ
Нач. отдела	Ломакин						П	1	2
Выполнил	Ломакин					Ситуационный план Опорный план М1:500	ООО "Альфа-Проект" г. Барнаул		