

Расчетная таблица участков проектируемого жилого образования

№ п/п	Наименование объекта	Этажность	Наименование нормативного документа	Нормативная (расчетная) площадь зем. участка, га	Проектная площадь зем. участка, га
1	Жилой дом усадьбного типа	1-2	Правила землепользования и застройки городского округа – города Барнаула Алтайского края от 25.12.2019 №447 (в редакции от 07.06.2024 №342)	0.05-0.10	0.892

Условные обозначения:

граница территории разработки Проекта

красная линия

номер кадастрового квартала, сведения о котором содержатся в Едином государственном реестре недвижимости (далее-ЕГРН)

граница земельного участка, сведения о котором содержатся в ЕГРН

зона размещения объекта капитального строительства


объект капитального строительства

дороги и проезды

граница охранной зоны инженерных сетей, сведения о которой содержатся в ЕГРН

планируемая

существующая

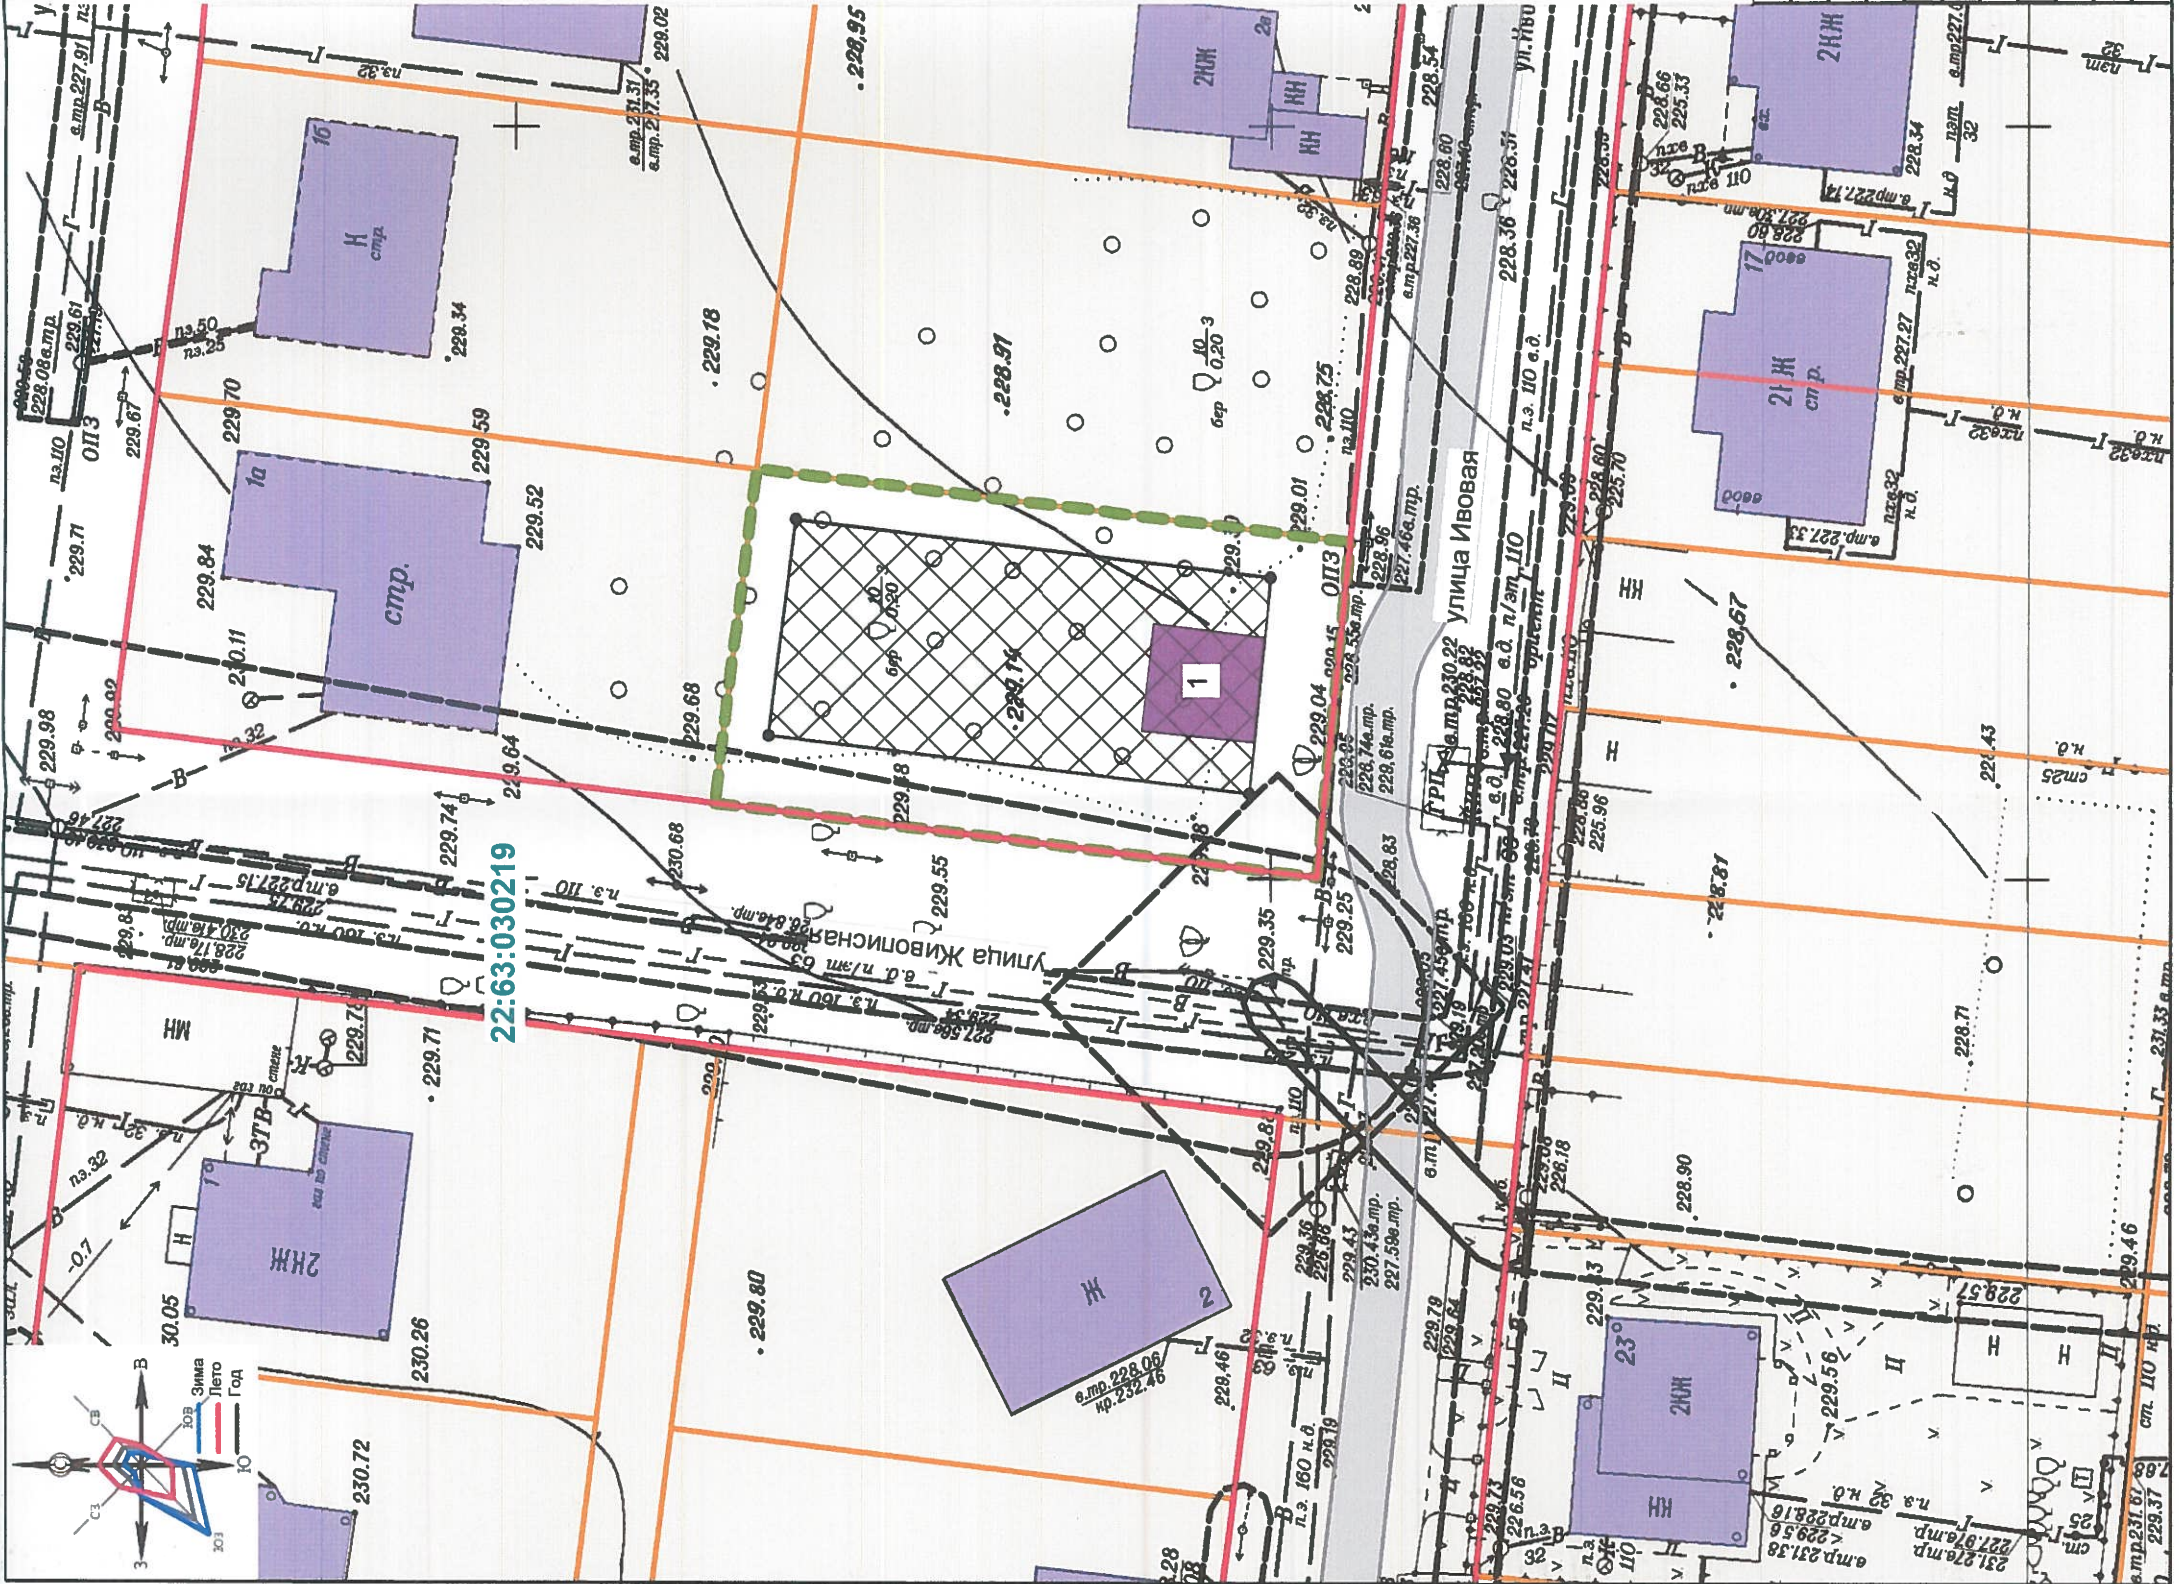

МКУ-00172-2025-ПП,ПМ

Проект по внесению изменений в проект планировки и проект межевания территории в границах кадастрового квартала 22:63:030219 ограниченного улицей Декоративной, улицей Живописной, улицей Ивовой, улицей Клоквенной в городе Барнауле, в отношении земельного участка с условным номером :3У55

ОСНОВНАЯ ЧАСТЬ			СТАДИЯ	ЛИСТ	ЛИСТОВ
			ПМ	13	13
Черёж межевания территории			Масштаб 1:500		
			МКУ "Архитектура города Барнаула"		