

Экспликация зданий и сооружений

№ п/п	Наименование	Этажность	Проект
1	Жилой дом усадебного типа	1-2	Индивидуальный

Технико-экономические показатели


Баланс территории

№ п/п	Территория	га	%
1	2	3	4
1	Жилой застройкой	4,94	60
2	Общественно-деловой застройкой	0,33	4
3	Общего пользования	2,93	36
4	Прочие	-	-
Итого:		8,20	100

У квартал приусадебных участков - 18

Условные обозначения:

- граница территории разработки Проекта
- красная линия
- номер кадастрового квартала, сведения о котором содержатся в Едином государственном реестре недвижимости (далее-ЕГРН)
- граница земельного участка, сведения о котором содержатся в ЕГРН
- зона размещения объекта капитального строительства
- объект капитального строительства
- дороги и проезды
- граница охранной зоны инженерных сетей, сведения о которой содержатся в ЕГРН

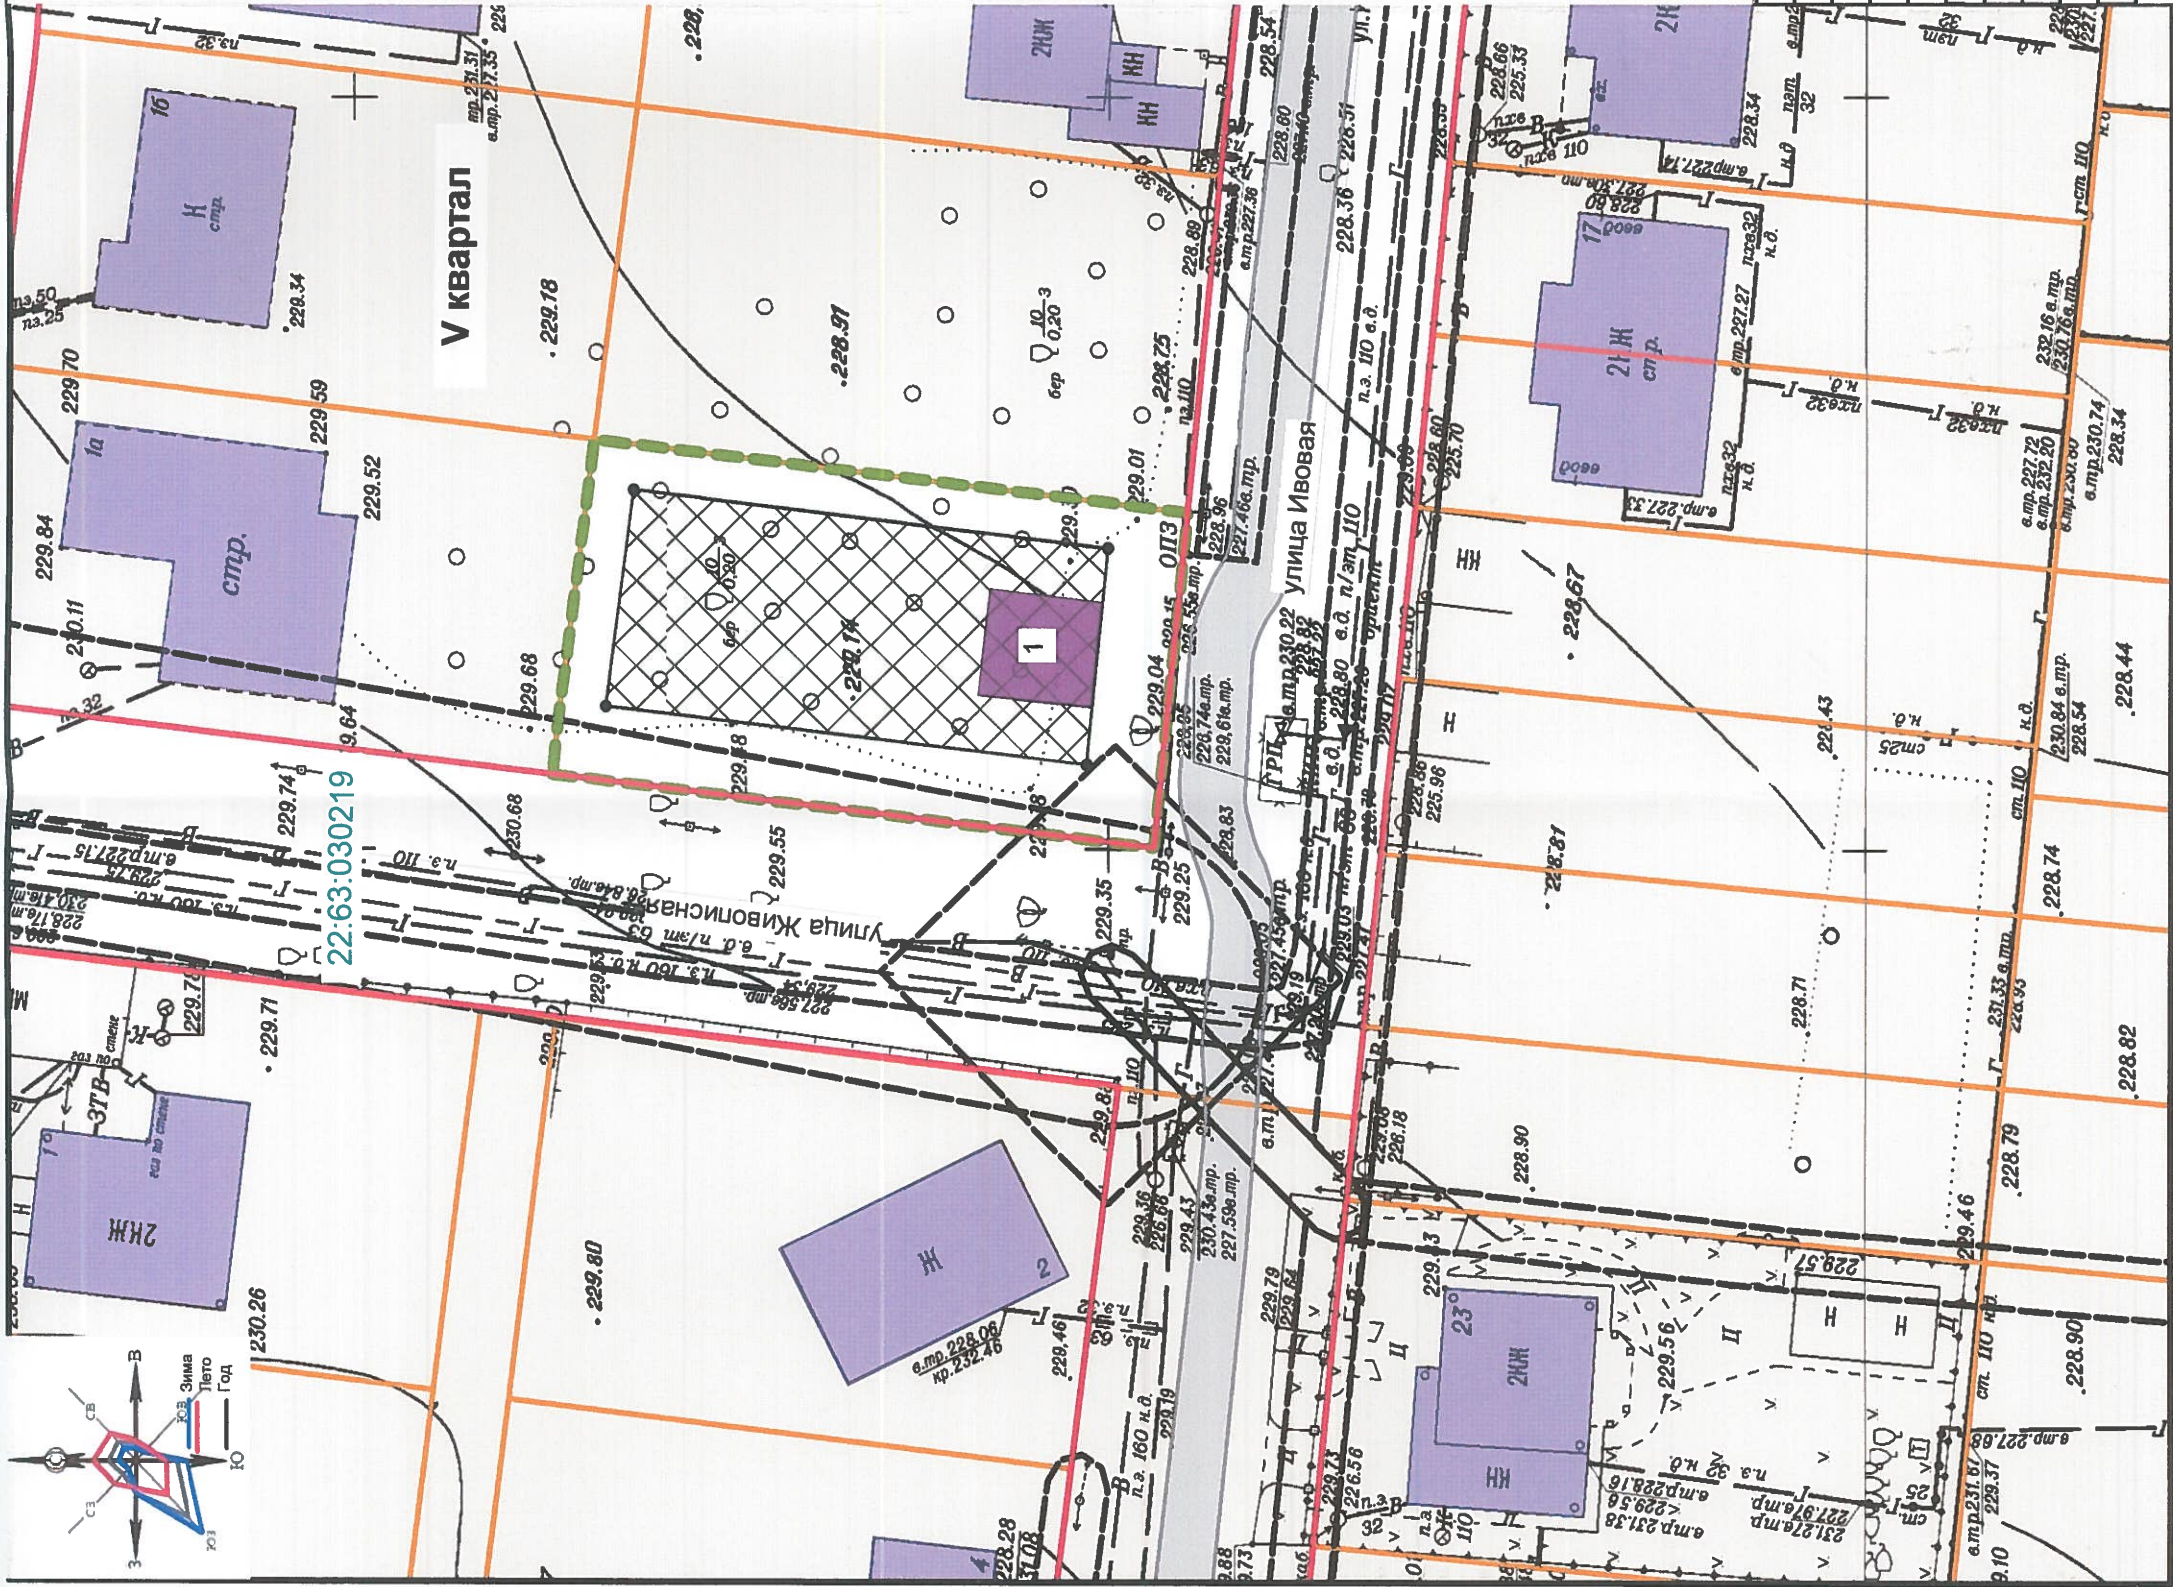

МКУ-00172-2025-ПП,ПМ			
Проект по внесению изменений в проект планировки и проект межевания территории в границах кадастрового квартала 22:63:030219 ограниченного улицей Декоративной, улицей Живописной, улицей Ивовой, улицей Ключевой в городе Барнауле, в отношении земельного участка с условным номером :3У55			
ОСНОВНАЯ ЧАСТЬ		статья	лист
		ПП	11
			13
		Масштаб 1:500	
		МКУ "Архитектура города Барнаула"	
Чертеж планировки территории			
Должность	Фамилия И.О.	подпись	дата
Зам. директ.	Божено С.А.		2025
Гл. спец.	Вайс М.Н.		2025
Гл. спец.	Распопина К.А.		2025