



Опорный план М1:1000

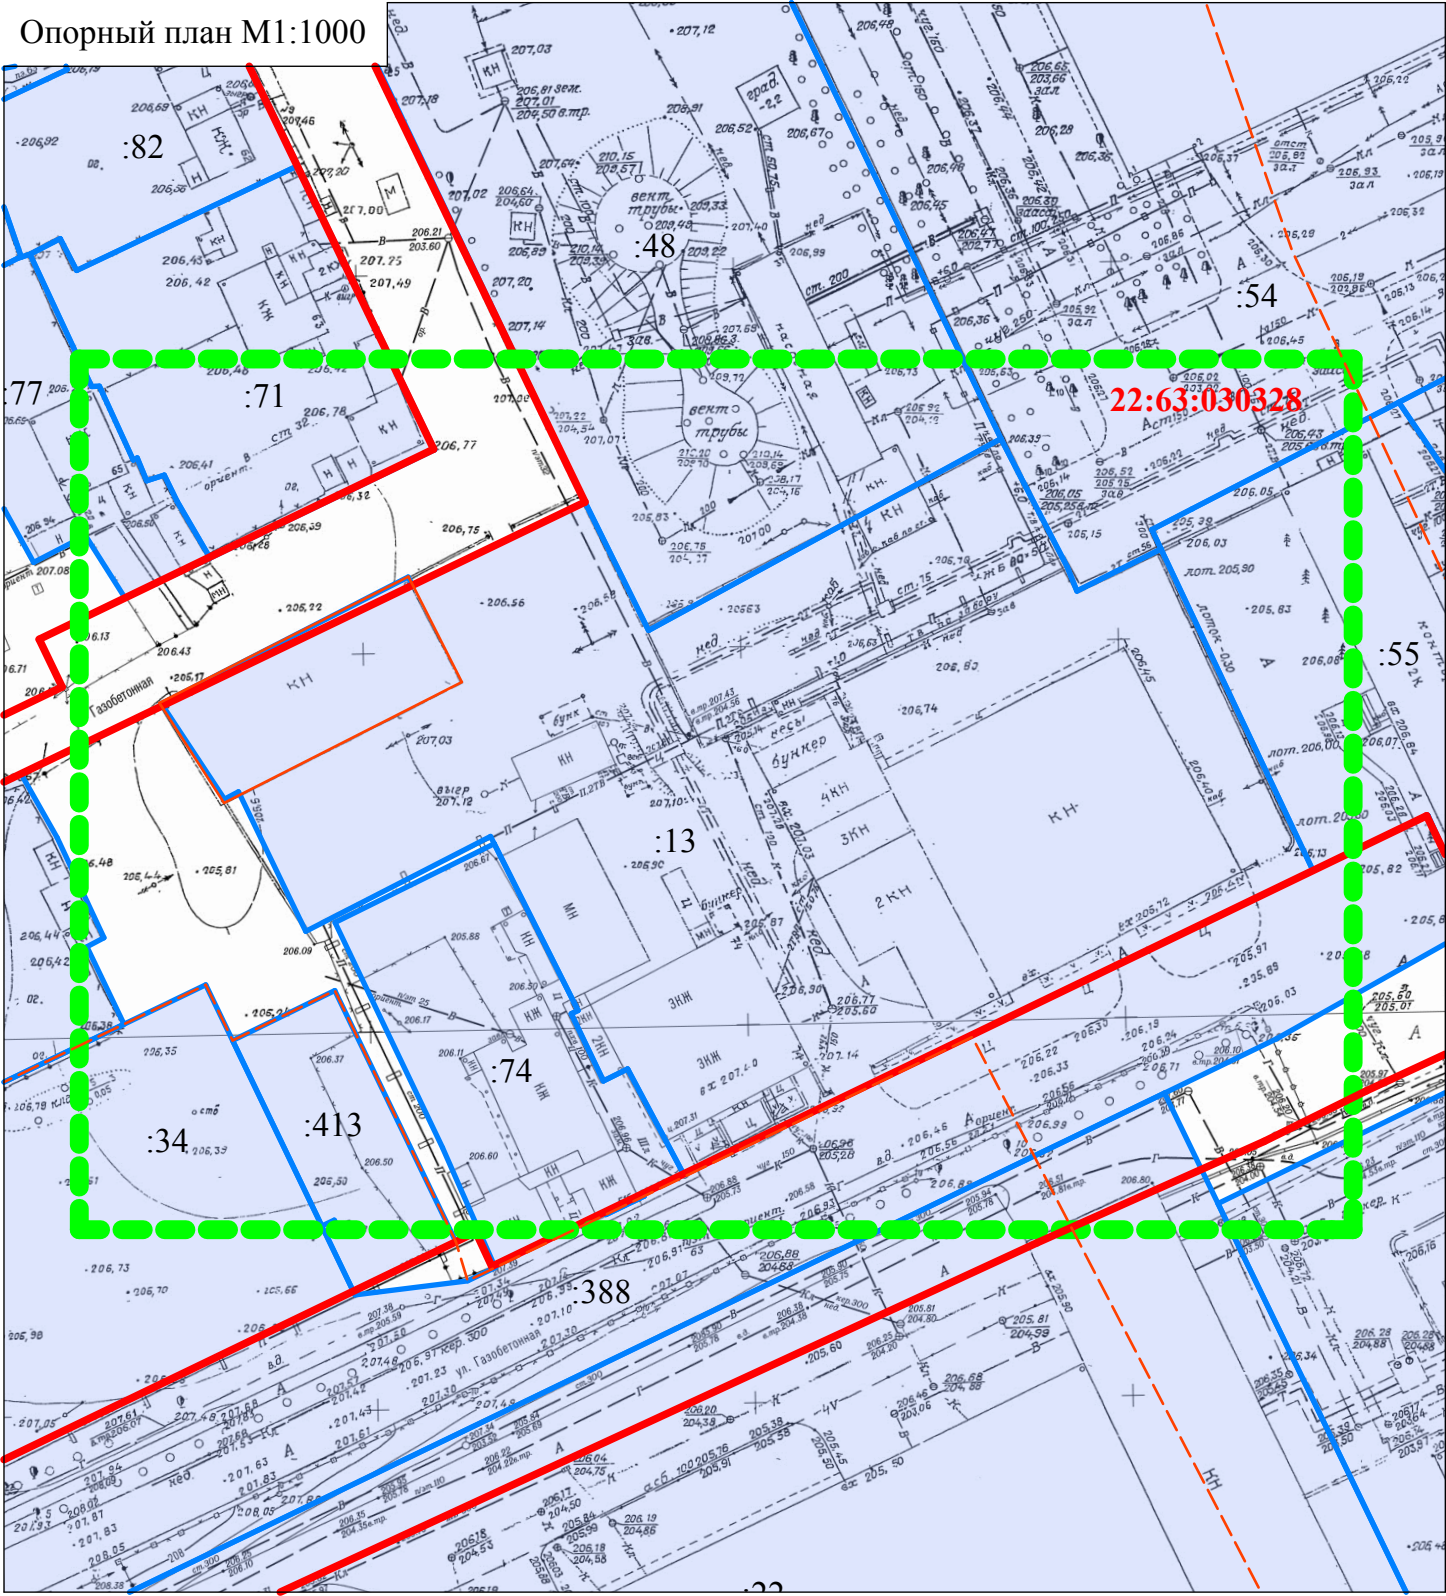

Ситуационный план

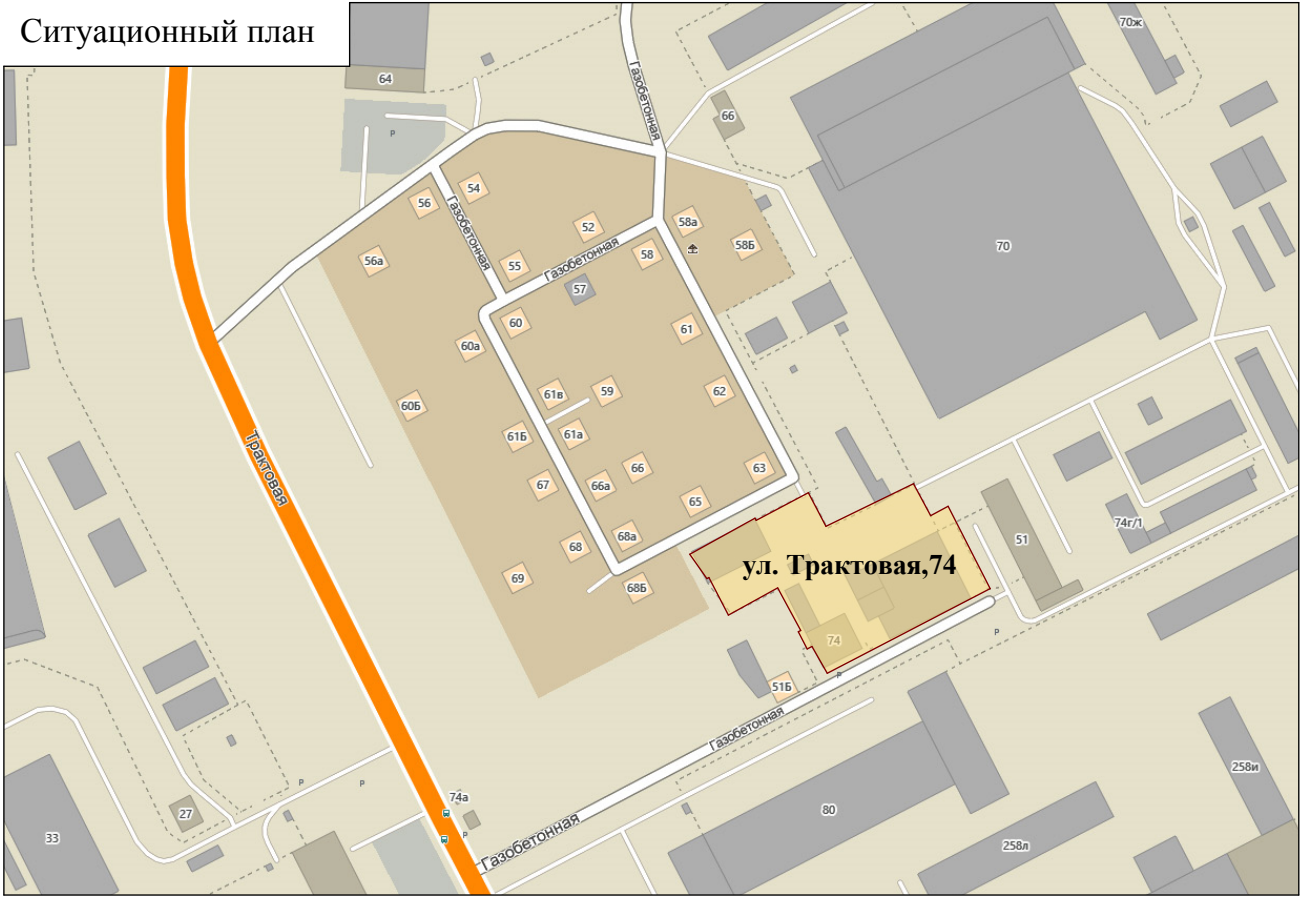

Условные обозначения:



Границы существующих земельных участков



Границы изменяемых земельных участков



Красная линия



Границы зон с особыми условиями использования территории



Граница территории разработки проекта межевания

22:63:030328
:13

Кадастровый номер квартала /земельного участка

Согласно положениям Генерального плана городского округа - города Барнаула Алтайского края на участке проектирования:

- особо охраняемые природные территории местного и регионального значения отсутствуют;
- памятники истории и культуры федерального и регионального значения отсутствуют;
- участок расположен в зоне санитарной охраны III пояса источников питьевого водоснабжения. Зоны с особыми условиями использования территорий указаны на чертеже - лист 1

						А - 00364-2018-ПМИ 05.2020			
						Проект межевания части территории в границах кадастрового квартала 22:63:030328, в районе земельных участков по адресам: улица Газобетонная, 51б, 68, 68б в городе Барнауле, в отношении земельного участка по адресу: улица Трактовая, 74 в городе Барнауле (внесение изменений)			
ИЗМ.	КОЛ.УЧ	ЛИСТ	№ ДОК.	ПОДПИСЬ	ДАТА	Материалы по обоснованию	СТАДИЯ	ЛИСТ	ЛИСТОВ
Нач. отдела	Ломакин						П	1	2
Выполнил	Ломакин					Ситуационный план Опорный план М1:1000	ООО "Альфа-Проект" г. Барнаул		