



№ п/п	Наименование объекта	Календарный номер	Статус	Год постройки	Наименование нормативного документа	Удельная площадь застройки земельного участка	Фактическая площадь земельного участка по материалам инвентаризации, м2	Формальная площадь земельного участка, м2	Реальная площадь (участков) по документам, м2
1	ул. Дмитрова, 81		5	1962	СН 41-58	1,34		3287,49	2944,87
2	ул. Дмитрова, 83		5	1962	СН 41-58	1,57	1600,33	2291,61	2281,18
3	ул. Дмитрова, 85		5	1959	СН 41-58	1,34		2028,09	1509,08
4	пр-кт Ленин 43	22.63.05.0203.2	3	1962	СН 41-58	2		3122,89	3584,65
5	пр-кт Ленин 43а	22.63.05.0203.4	5	1959	СН 41-58	1,34	3786,69		2784,98
6	пр-кт Ленин 45		4	1962	СН 41-58	1,57	3366,27		3197,70
7	пр-кт Ленин 45а	22.63.05.0203.26	5	1958	СН 41-58	1,34	2883,21	2801,18	4905,20
8	пр-кт Ленин 46	22.63.05.0203.46	5	1964	СН 41-58	1,34	4372,50	5403,56	2897,35
9	пр-кт Ленин 47	22.63.05.0203.5	5	1966	СН 41-58	1,34	2625,61	2838,32	4509
10	пр-кт Ленин 47а	22.63.05.0203.46	5	1972	СН 41-58-2	1,52	4501,81	341,72	2424,40
11	пр-кт Ленин 49	22.63.05.0203.13	5	1960	СН 41-58	1,34	2874,60	274,00	1234,39
12	пр-кт Ленин 51	22.63.05.0203.13	5	1963	СН 41-58	1,34	1860,16	341,69	3625,84
13	пр-кт Ленин 53	22.63.05.0203.18	5	1959	СН 41-58	1,34	3289,98		4684,26
14	пр-кт Ленин 53а		5	1959	СН 41-58	1,34	2733,44		3111,05
15	ул. Лавинская, 76	22.63.05.0203.47	3	1959	СН 41-58	2	2539,48	1458,02	2049,87
16	ул. Лавинская, 76	22.63.05.0203.48	5	1972	СН 41-58-2	1,52	3786,71	321,46	7483,24
17	ул. Чапаева, 66а	22.63.05.0203.53	9	1982	СН 41-60-5	0,98	1154,80	184,55	1743,13
18	ул. Чапаева, 66б5	22.63.05.0203.54	9	1983	СН 41-60-5	0,98	1373,21	1606,74	1010,83
19	ул. Чапаева, 70	22.63.05.0203.3	4	1964	СН 41-58	1,57	3458,04	2682,31	2686,86
20	ул. Курова, 75		5	1970	СН 41-58-2	1,52		4068,45	3755,44
21	пр-кт Социалистиче ский, 64	22.63.05.0203.48	5	1965	СН 41-58	1,34	3659,65	5292,46	3867,25
22	пр-кт Социалистиче ский, 66	22.63.05.0203.22	5	1964	СН 41-58	1,34		3659,65	2234,72
23	пр-кт Социалистиче ский, 76		3	1960	СН 41-58	2	1940,80		2088,82
24	пр-кт Социалистиче ский, 76а	22.63.05.0203.50	4	1960	СН 41-58	1,57	2852,55		3265,18
25	пр-кт Социалистиче ский, 76б	22.63.05.0203.51	4	1962	СН 41-58	1,57	3776,55		3350,67
26	пр-кт Социалистиче ский, 78	22.63.05.0203.14	5	1973	СН 41-58-2	1,52	4067,09	4339,66	4339,35

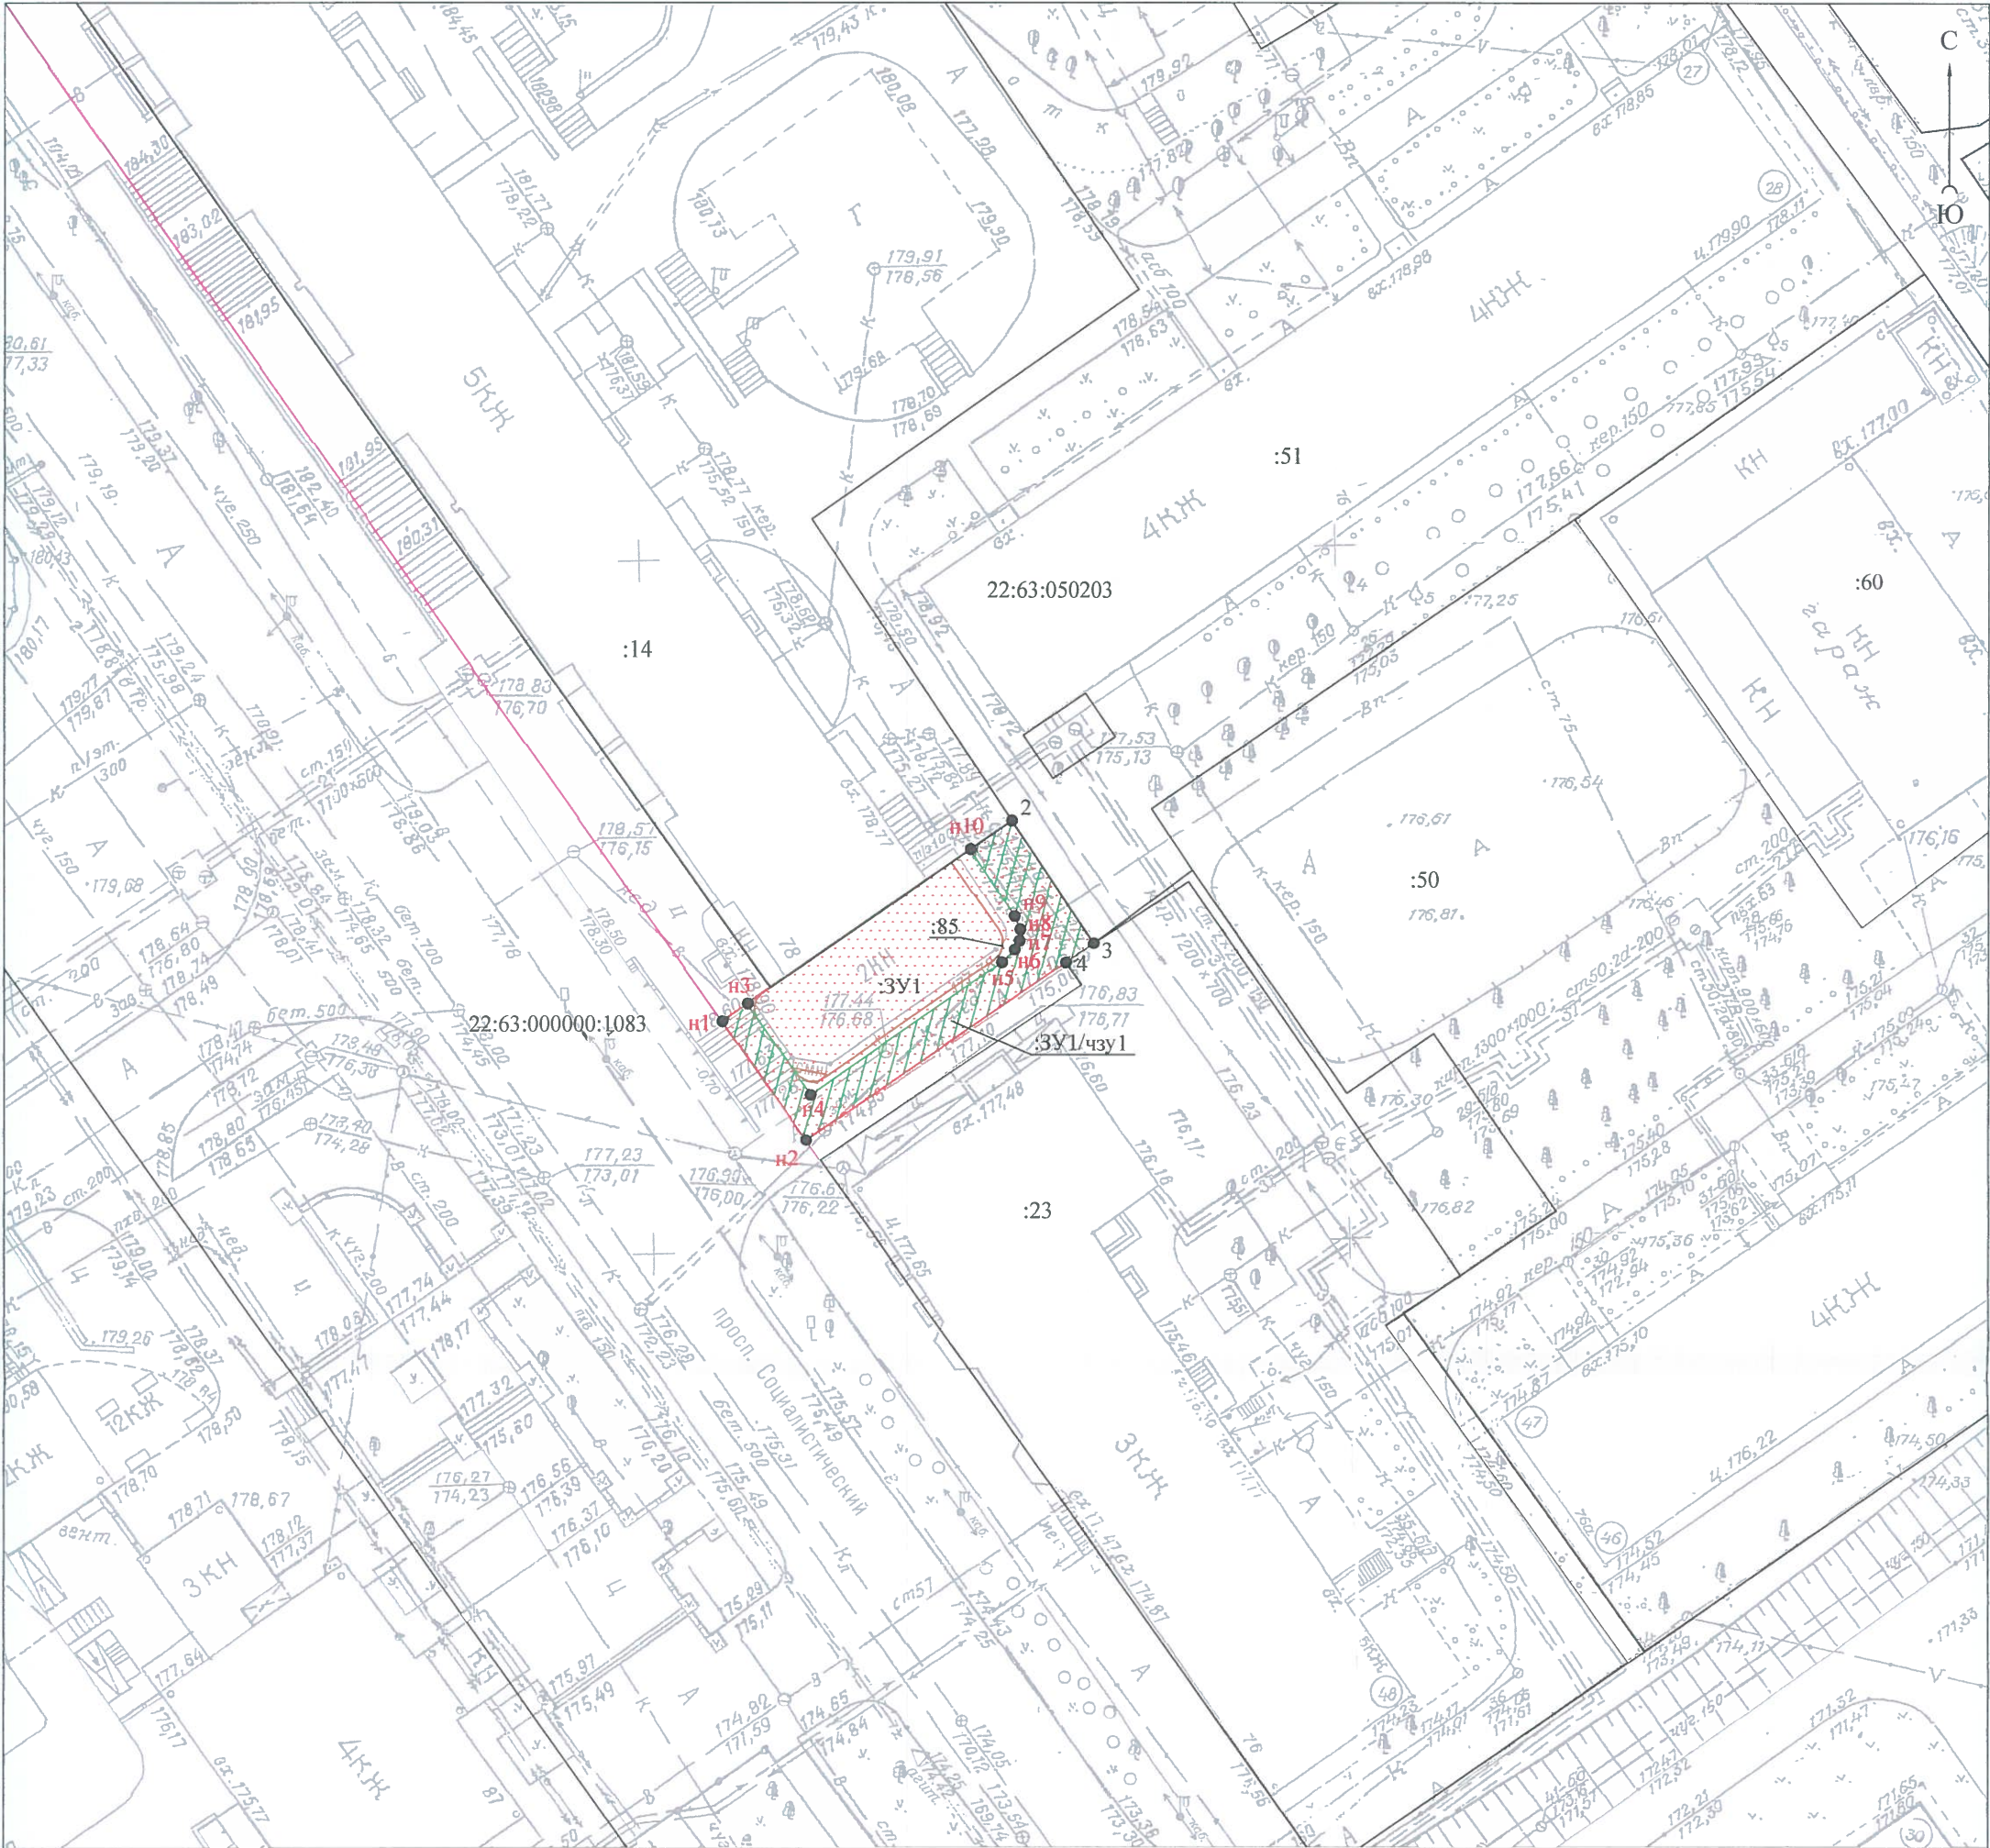

Условные обозначения:

- 3У1 границы земельных участков, согласно сведениям ЕГРН;
- 3У1/чзУ1 границы образуемого земельного участка;
- 3У1/чзУ1 границы сервитута;
- 3У1/чзУ1 контур объекта капитального строительства;
- 3У1/чзУ1 границы кадастрового деления;
- 3У1/чзУ1 красные линии;
- 22:63:050203 номер кадастрового квартала;
- 1 характерная точка границы, местоположение которой не изменилось, сведения о которой позволяют однозначно определить ее положение на местности;
- н1 новая характерная точка границы, сведения о которой позволяют однозначно определить ее положение на местности;
- :14 номер объекта недвижимости в кадастровом квартале.

изм. кол. уч.	лист	№ док.	подпись	дата	Проект межевания застроенной территории в границах кадастрового квартала 22:63:050203, ограниченного проспектом Социалистическим, улицей Димитрова, проспектом Ленина и улицей Чкалова в г. Барнауле (микрорайон 15) (внесение изменений)				
Директор	А.О. Карьков			03.11.2023г.					
Выполнил	Н.В. Ивачева			03.11.2023г.					
					Основная часть		стадия	лист	листов
							ПМ	2	2
					Чертеж границ сервитута М 1:500		ООО "Агростройинвест" г. Барнаул		

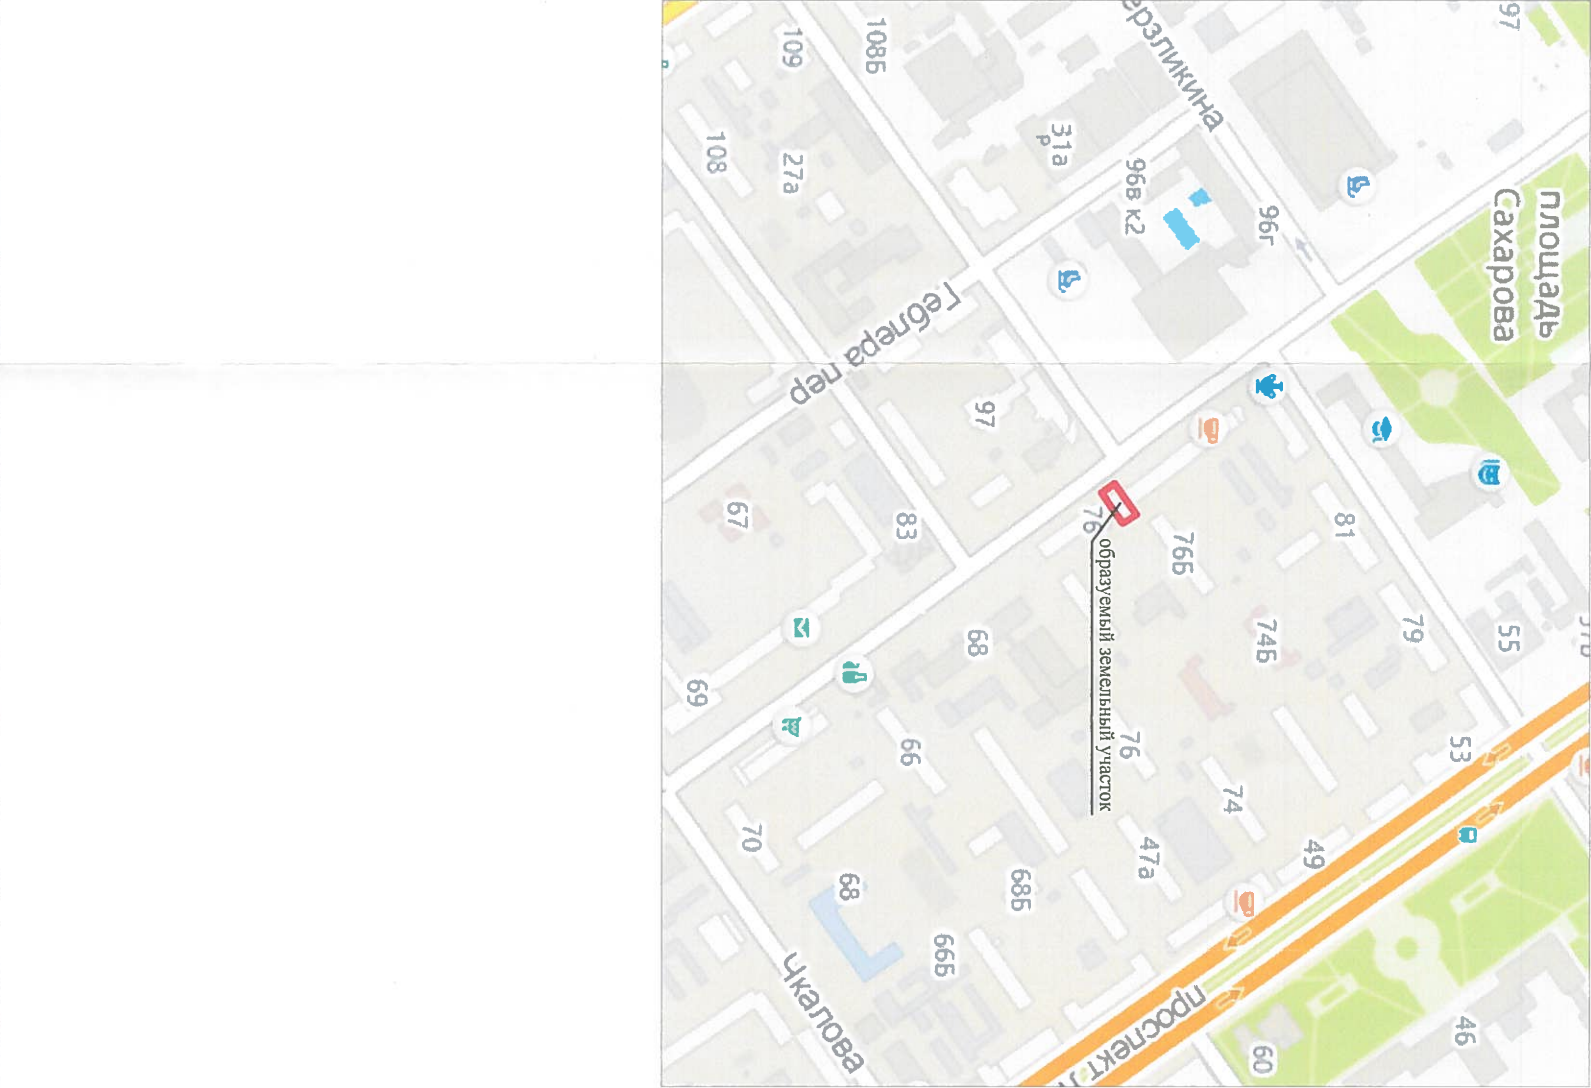

границы земельных участков, согласно сведениям ЕПРН;
границы образуемого земельного участка;
контур объекта капитального строительства;
границы кадастрового деления;
красные линии;
номер кадастрового квартала;
характерная точка границы, местоположение которой не изменилось, сведения о которой позволяют однозначно определить ее положение на местности;
новая характерная точка границы, сведения о которой позволяют однозначно определить ее положение на местности;
номер объекта недвижимости в кадастровом квартале.

[illegible]