

Система координат:


местная, г. Барнаул МСК-22

Номер точки	X, м	Y, м	X, м	Y, м
1	7 190,113	8 564,580	594789,163	2386013,972
2	7 192,726	8 560,895	594791,704	2386010,236
3	7 195,352	8 562,847	594794,365	2386012,130
4	7 192,713	8 566,409	594791,802	2386015,746

Условные обозначения

- Граница кадастрового квартала
- Красные линии
- Граница проектируемой территории
- Граница охранной зоны/ зоны санитарной охраны инженерных сетей
- Земельный участок, имеющийся в ГКН сведения о границе которого достаточны для определения ее местоположения
- Обрабатываемый земельный участок, сведения о границе которого достаточны для определения ее местоположения
- Номер кадастрового квартала
- :877 Изменяемый земельный участок
- :877:3У1 Обрабатываемый земельный участок

22:63:050807

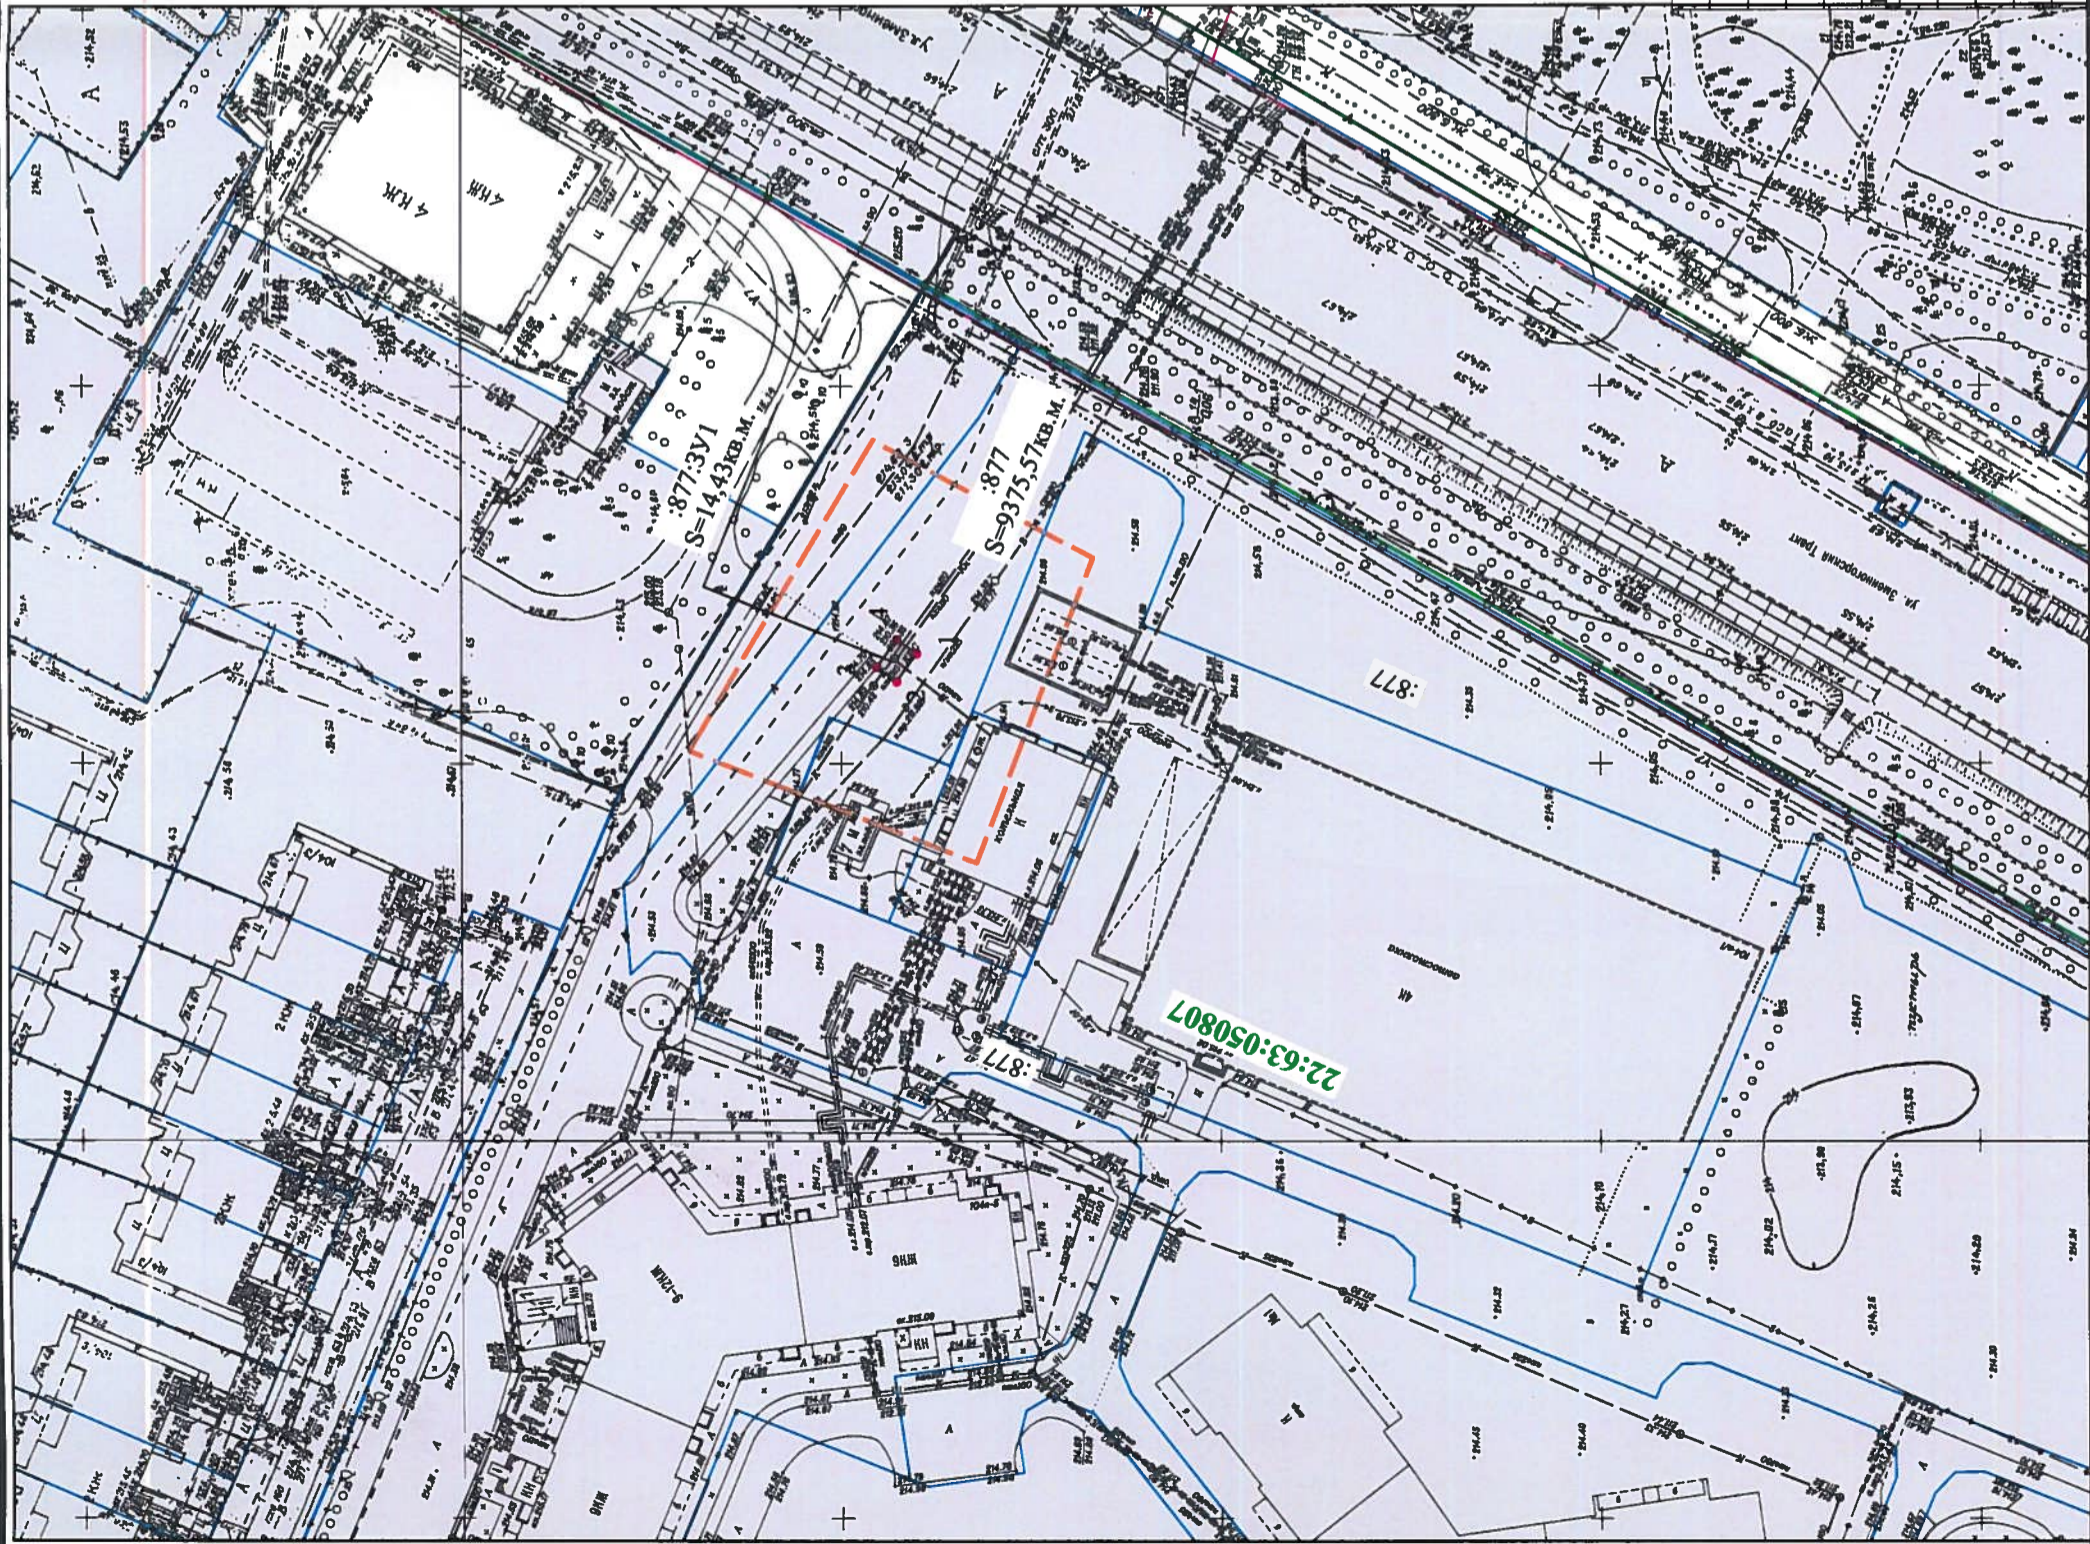

A-02021-2017-ПМ

Проект межевания территории в границах кадастрового квартала
22:63:050807 по адресу: тракт Змеиногорский, 104п/3 в городе Барнауле

изм.	№ уч	№ лист	№	подпись	дата
Руководитель	Зеленин	04.2017			04.2017
Гл. спец.	Гусева	04.2017			04.2017
Инженер	Королева	04.2017			04.2017

Заявитель:
ООО "КАРЕОЛ"

стадия ЛИСТ ЛИСТОВ

П 3

План межевых границ М 1:1000

Каталог координат

МУП "Архитектура"
г. Барнаул